

CNPJ: 82.925.025/0001-60
RUA SANTO INACIO 126
C.E.P.: 88270-000 - Nova Trento - SC




Nova Trento, 18 de Julho de 2019.

AUTORIZAÇÃO PARA ABERTURA DE PROCESSO ADMINISTRATIVO DE LICITAÇÃO

O(a) PREFEITO, GIAN FRANCESCO VOLTOLINI, no uso das atribuições que lhe confere a legislação em vigor e suas atribuições legais, resolve:


01 - Autorizar a abertura do Processo Administrativo de Licitação Nº 112/2019, na modalidade de Tomada de Preço p/ Obras e Serv. Engenharia.

Nova Trento, 18 de Julho de 2019.

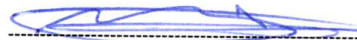
GIAN FRANCESCO VOLTOLINI
PREFEITO



CNPJ: 82.925.025/0001-60
RUA SANTO INACIO 126
C.E.P.: 88270-000 - Nova Trento - SC

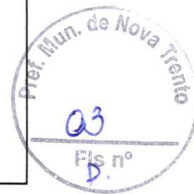

PARECER CONTÁBIL

Em atenção a solicitação do setor de compras e licitações para verificar a existência de recursos orçamentários para assegurar o pagamento das obrigações decorrentes do objeto especificado abaixo, certifico que:

- HÁ recursos orçamentários para pagamento das obrigações conforme dotação(ões) especificada(s) abaixo;
 - NÃO HÁ recursos orçamentários para pagamento das obrigações;
 - Despesas Extra Orçamentárias.

DADOS DO PROCESSO DE COMPRA:

Processo Administrativo:	112/2019
Número Processo / Ano:	112/2019
Data do Processo:	18/07/2019
Modalidade:	Tomada de Preço p/ Obras e Serv. Engenharia
Objeto do Processo:	PRESTAÇÃO DE SERVIÇOS DE MÃO DE OBRA, PARA EXECUÇÃO DE PAVIMENTAÇÃO E DRENAGEM DA RUA TIROL, DISTRITO DE CLARAIBA, MUNICÍPIO DE NOVA TRENTO, INCLUINDO MÃO DE OBRA, MATERIAL (QUANDO FOR O CASO) E EQUIPAMENTOS NECESSÁRIOS.

RECURSOS ORÇAMENTÁRIOS: PREFEITURA MUNICIPAL DE NOVA TRENTO

Cod.Red.	Un.Orç.	Proj./Ativ.	Elemento Despesa	Compl.do Elemento	Saldo Dotação	Valor Previsto
144	08.01	1.019	4.4.90.00.00.00.00.00	4.4.90.51.91.00.00.00	571.315,83	200.000,00
					Total Previsto:	200.000,00
					Total Geral:	200.000,00

Nova Trento, Em 18/07/19

Assinatura do Responsável



PREFEITURA MUNICIPAL DE NOVA TRENTO

Gabinete do Prefeito

C.I. Nº 69/GAB/PMNT/2019

Nova Trento, 02 de julho de 2019.

Ilmo. Sr.

Aprígio José Bottameli

DD. Diretor de Compras e Presidente da Comissão de Licitação

Assunto: Solicita abertura de licitação

Cumprimentando-o cordialmente, venho pelo presente solicitar e encaminhar documentação completa para abertura de licitação para **Drenagem e Ppavimentação da Rua Tirol (Estaca 21 a 44), Bairro Claraíba no Município de Nova Trento.** Justifica-se solicitação pois trata da continuação da rua, e devido a inúmeros pedidos da comunidade local, trazendo mais qualidade de vida e segurança aos que ali transitam. Segue listagem da documentação em anexo:

- ART do Projeto;
- Memorial Descritivo;
- Planilha Orçamentária;
- Cronograma;
- Quadro de Composição de BDI 20,97%;
- Quadro de Composição de BDI 14,02%;
- Prancha 01/16 – Topografia;
- Prancha 02/16 – Topografia;
- Prancha 03/16 – Topografia;
- Prancha 04/16 – Topografia;
- Prancha 1/3 – Drenagem e Sinalização;
- Prancha 2/3 – Drenagem e Sinalização;
- Prancha 3/3 – Drenagem e Sinalização;
- Detalhe da Boca de Lobo A3;
- Detalhe da Boca de Lobo A4.

Desde já agradecemos e colocamo-nos à disposição para eventuais dúvidas.

Atenciosamente,

Varley Dalbosco
Chefe de Gabinete


RECEBIDO
04 / 07 / 2019
NOM:
EMP: _____

PREF. MUNICIPAL DE NOVA TRENTO
Valdemir Luiz Qualiatto
PREFEITO EM EXERCÍCIO

Protocolo de Recebimento:

Recebi em ____ / ____ / ____

Assinatura e Carimbo: _____

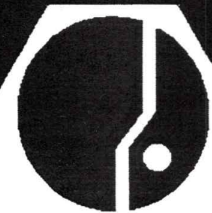

MEMORIAL DESCRITIVO

RUA TIROL – ESTACA 21 A 44

1 - APRESENTAÇÃO

O presente memorial trata da pavimentação da Continuação da Rua Tirol, situada no Distrito de Claraíba, no município de Nova Trento.

O projeto é composto de informativos, metodologias, plantas, desenhos de detalhes notas de serviço, cálculos de volumes e orçamento.

2 - PROJETO GEOMÉTRICO

A extensão total da Rua Tirol a ser pavimentada é de 880,00 metros sendo projetada com pista de 6,00 metros de largura.

Nesta etapa da obra, será executado o trecho da estaca 21 até à estaca 44, com extensão de 460,00 metros.

O projeto do traçado procurou evitar ao máximo a interferência com as propriedades existentes ao longo do trecho, assim como no projeto do greide procurou-se aproveitar o leito existente, que encontra-se firmemente compactado pela ação do tráfego ao longo dos anos, evitando-se cortes e aterros desnecessários.

O projeto geométrico é constituído por plantas, perfis e seções transversais, contendo os seguintes elementos:


- Em planta
- Eixo do projeto estaqueado.
- Elementos da curvas.
- RNs.
- Cadastro de propriedades, cercas, muros, postes, drenagem existentes, etc.
- Alinhamento de meio fios.
- Intersecções e acessos à ruas transversais e servidões em perfil
- Perfil do terreno no eixo locado.
- Greide de terraplenagem projetado.
- Concordâncias verticais.
- Elementos das curvas verticais.
- Seções transversais
- Perfil transversal da terraplenagem acabada.


3 - PROJETO DE DRENAGEM

Visando garantir um perfeito e rápido escoamento das águas incidentes sobre a plataforma da via e terrenos adjacentes, sem causar perturbações ao fluxo de tráfego, foi projetado um sistema de drenagem composto de caixas coletoras, galerias e obras de arte correntes.

3.1 - Dimensionamento

As dimensões e características das bacias foram obtidas do levantamento topográfico e de imagens de satélites.

 

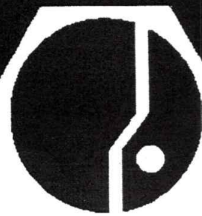

Com base na metodologia desenvolvida pelo Eng. Otto Pfafstetter e com dados de chuva colhidos no posto pluviométrico de Florianópolis, foram calculadas as curvas de Intensidade-Duração-Frequência para diversos tempos de recorrência.

Procedeu-se então ao cálculo do tempo de concentração para cada bacia, mediante a aplicação da fórmula de Kirpich.

$$t_c = 57 \times \frac{(L^3)^{0,385}}{H^{0,385}}$$

t_c - Tempo de Concentração (min.)
 L - Comprimento do talvegue principal (m)
 H - Desnível do talvegue principal (m)

Para bacias com área superior a 100 Hectares, foi utilizada a Fórmula de Kirpich Modificada.

$$t_c = 85,2 \times \frac{(L^3)^{0,385}}{H^{0,385}}$$

Foi adotado o tempo de concentração mínimo de 10 minutos.
A Intensidade de Precipitação foi obtida nas curvas de Intensidade-Duração-Frequência, para um Tempo de Recorrência de 10 anos.

Para a determinação da vazão de contribuição da bacia foi utilizado o Método Racional.

$Q = 0,278 \times C \times i \times A$
 Q = Vazão da bacia (m^3/s)
 C = Coeficiente de escoamento
 i = Intensidade de precipitação (mm/h)
 A = Área da bacia (km^2)

A determinação do diâmetro das galerias foi feita com a fórmula de Manning, com o coeficiente de rugosidade $n=0,014$. Com esta metodologia, determinou-se para cada bacia a declividade e diâmetro especificado no projeto executivo.

$$D = 1,5 \times \frac{(Q \times n)^{3/8}}{(\sqrt{I})^{3/8}}$$

D = Diâmetro da galeria (m)
 Q = Vazão (m^3/s)
 n = Coeficiente de rugosidade
 I = Declividade da galeria (m/m)

3.2 - Confeção das Bocas de Lobo

Serão executadas com tijolos maciços em paredes duplas, rejuntados com argamassa 1:3:3. Internamente, receberão chapisco no traço 1:4 e rebôco com argamassa de cimento e areia 1:3.

A laje do fundo será em concreto simples fck 11MPa. Os elementos estruturais, como tampa, meio fio e viga de respaldo, serão em concreto fck 15MPa com aço CA-50 ou CA-60.


A grelha será em ferro fundido com 70x40cm, chumbada na viga de respaldo com argamassa 1:3.


A locação e cota de implantação das bocas de lobo será dada por equipe de acompanhamento topográfico.

3.3 - Execução das galerias

As valas deverão ser escavadas de montante para jusante e os materiais escavados e impróprios para reterro serão depositados em locais indicados pela fiscalização.

Os tubos de concreto com diâmetro até 0,50m serão Classe PS-1, enquanto os de diâmetro superior serão Classe PA-2. Os tubos serão assentados sobre o fundo da vala regularizado. O

 

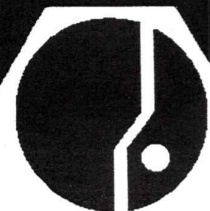

reaterro será feito preferencialmente com o próprio material escavado, em camadas de 20cm, compactado com placa vibratória. O assentamento das tubulações deverá ter acompanhamento permanente de sua locação e nivelamento.

3.4 - Confeção das Bocas de Bueiros

Serão executadas nos locais de saída das galerias, inclusive as já existentes. Serão confeccionadas em concreto simples sobre o solo compactado e regularizado com uma camada de brita.

4 - PROJETO DE PAVIMENTAÇÃO

Com base nos elementos fornecidos pelos estudos topográficos e projeto geométrico foi elaborado o projeto de pavimentação.

O material do sub-leito pode ser considerado de boa qualidade, pois as ruas próximas foram pavimentadas com lajotas e apresentam um comportamento bom. Foram executados sucessivos revestimentos primários com saibro que encontram-se totalmente consolidados pela ação do tráfego de veículos. Este subleito consolidado, sobre o qual será feito o pavimento, tem CBR de 20%.

O dimensionamento do pavimento foi feito usando-se a Fórmula de Peltier, considerando-se o tráfego na rua de veículos com carga por roda de até 4 toneladas.

$$E = \frac{100 + 150 \times \sqrt{P}}{Is + 5}$$

E - Espessura total do pavimento (cm)

P - Peso por roda do veículo tipo (t)

Is - Índice de suporte do subleito (%)

$$E = \frac{100 + 150 \times \sqrt{4}}{20 + 5} = 16\text{cm}$$

A pavimentação será constituída por lajotas sextavadas de concreto fck 35,0 MPa com espessura de 8 centímetros, assentados sobre colchão de areia com 8 cm de espessura. Os meio fios serão em concreto fck 25,0 MPa, com seção de 12x15x30x100 cm.

A escolha desse tipo de pavimento, deveu-se a já existência de um trecho inicial desta rua pavimentado deste modo e a abundância das ocorrências de areia nos rios próximos, o que resulta num pavimento econômico e que atende técnica e confortavelmente ao tráfego, constituído principalmente de automóveis e veículos de transporte leves e médios.

5 - PROCESSO DE CONSTRUÇÃO

5.1 - Descrição


A pavimentação será constituída por lajotas sextavadas de concreto, executada sobre sub-leito, sub-base, de acordo com os alinhamentos, dimensões e seção transversal estabelecida pelo projeto.

5.2 - Obras de Terraplenagem e de Drenagem Permanente

Deverão estar concluídos antes do início de construção do pavimento, todas as obras de drenagem necessárias, assim como a terraplenagem prevista pelo projeto.

5.3 - Preparo do Sub-leito

A superfície do sub-leito deverá ser regularizada na largura de toda a pista de modo que assuma a forma determinada pela seção transversal do projeto. O grau de compactação deverá atingir 100% da densidade máxima determinada pelo ensaio do proctor normal.

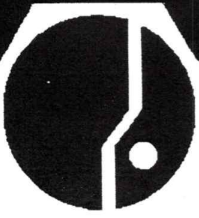

5.4 - Areia para Assentamento

Areia para o colchão, no qual irá se assentar a lajota, deverá ser constituída de partículas limpas, duras e duráveis, isentas de matérias orgânica, torrões de argila ou outros materiais deletérios obedecendo à seguinte granulometria.

Nº DA PENEIRA	ABERTURA	% EM PESO PASSANDO
1/4	6,35	6,35
200	0,074	5-15

5.5 - Assentamento dos Meio Fios

5.5.1 - Abertura de Valas

Deverá ser aberta uma vala para o assentamento das guias ao longo dos bordo do subleito preparado obedecendo ao alinhamento, perfil e dimensão estabelecidas no projeto.

5.5.2 - Regularização e Apiloamento do Fundo da Vala

O fundo da vala deverá ser regularizado e em seguida apiloado.

5.5.3 - Rejuntamento de Guias

Deverão ser feitos com argamassa de cimento e areia com dosagem, em volume, de 1 de cimento e de 3 de areia.

5.5.4 - Assentamento das Guias

As guias serão assentadas com a face que apresentar menos falhas e depressões para cima, de tal forma que fiquem com seção transversal, conforme projeto. Serão empregadas peças com 100x30x12x15cm.

5.5.5 - Controle

O alinhamento e perfil do meio fio serão verificados antes do início do calçamento. Não deverá haver desvios superiores a 20 mm em relação ao alinhamento e perfil estabelecidos.

5.6 - Assentamento das Lajotas

5.6.1 - Colchão de Areia

Sobre o greide preparado será lançado uma camada de material granular inerte, areia ou pó de pedra, com espessura de 8 cm. Sobre o colchão de areia serão assentes as lajotas.

5.6.2 - Assentamento das lajotas

O assentamento será iniciado com uma fileira de peças, dispostas na direção da menor dimensão da área pavimentar, obedecendo ao abaulamento estabelecido pelo projeto, a qual servirá como guia para melhor disposição das peças.


O abaulamento será representado por duas rampas opostas, com declividade de 3 %.

5.6.3 - Rejuntamento

O enchimento das juntas será feito com areia, esparramando-se uma camada de 2 cm de espessura sobre o calçamento e forçando-se a areia, por meio da vassoura, a penetrar nas juntas.

5.7 - Compactação

Logo após a conclusão do serviço de rejuntamento, o calçamento será devidamente compactado com rolo compactador liso, de 3 rodas, ou do tipo "tandem" como peso de 10 a 12 toneladas. A rolagem deverá progredir dos bordos para o centro, paralelamente ao eixo da pista de modo uniforme, cada passada atingindo a metade da outra faixa de rolamento, até completa fixação do calçamento, isto é, até quando não se observar mais nenhuma movimentação da base pela passagem do rolo. Qualquer irregularidade ou depressão que venha a surgir durante a compactação, deverá ser prontamente corrigida, removendo e recolocando as pedras com maior

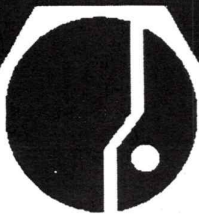

ou menor adição do material de assentamento, em quantidade suficiente à completa correção do defeito verificado.

A compactação das partes inacessíveis aos rolos compactadores deverá ser efetuada por meio de soquetes manuais adequados.

5.8 - Proteção à Obra

Durante todo o período de construção do pavimento, e até seu recebimento definitivo, os trechos em construção e pavimento pronto deverão ser protegidos contra os elementos que possam danificá-los. Tratando-se de estradas cujo tráfego não possa ser desviado, a obra será executada em meia pista. Neste caso o empreiteiro deverá construir e conservar barricadas para impedir o tráfego pela meia pista em obras, bem como ter um perfeito serviço de sinalização de modo a impedir acidentes e empecilhos à circulação do tráfego pela meia pista livre.

5.9 - Aceitação

O pavimento a lajotas, após sua compactação, deverá ter forma definida pelos alinhamentos, perfis, dimensões e seção transversal estabelecida pelo projeto, com as seguintes tolerâncias:

5.9.1 - Acabamento da Superfície

A face do calçamento não deverá apresentar sob uma régua de 3 metros de comprimento, sobre ela disposta em qualquer direção, depressão superior a 10 mm.

5.9.2 - Tolerância de Espessura

A altura da base de areia mais a do paralelepípedo ou lajota depois de compactado, medida por sondagens diretas, não poderá diferir em mais de 5% da espessura fixada pelo projeto.

5.9.3 - Tolerância das Dimensões das Juntas

Para o caso de calçamento a lajotas, a abertura das juntas deverá estar compreendida entre 5 a 10 mm, salvo nos arremates, a critério da fiscalização. Não serão tolerados desníveis superiores a 5 mm entre os bordos das juntas.

5.10 - Entrega ao Tráfego

O pavimento deverá ser entregue ao tráfego no caso de rejuntamento com, areia, logo após a conclusão deste.

5.11 - Critério de Medição e Pagamento


A pavimentação será medida e paga por metro quadrados.

Nos preços unitários apresentados deverão estar incluídas todas as despesas com material, maquinário, mão de obra, leis locais, administração, despesas indiretas encargos diversos etc.

6 - PROJETO DE SINALIZAÇÃO

O Projeto de Sinalização compreende a sinalização vertical composta de placas de regulamentação e advertência. O Projeto foi elaborado de acordo com os manuais de "Sinalização Vertical de Regulamentação" - Volume I, CONTRAN/DENATRAN, e de "Sinalização Horizontal" - Volume IV, CONTRAN/DENATRAN.

As placas circulares terão 50cm de diâmetro e as retangulares 50cm de lado. Serão confeccionadas em chapa de aço galvanizado 18, com película refletiva GT/GT. Os suportes serão tubulares em aço galvanizado, chumbados no solo.

 



Nova Trento, 25 de junho de 2019.

Pág. 1

PREFEITURA MUNICIPAL DE NOVA TRENTO

PROJETO: Rua Tirol - Etapa (Estaca 21 a 44) - Extensão: 460,00 m


LOCAL: Nova Trento / SC

Data base orçamento: SINAPI Abril/2019 - Desonerado e Média Local

ORÇAMENTO

Item	Código	Discriminação	Unid.	Quantidade	Custo Un.	BDI (%)	Preço Un.	Preço do Serviço
1		DRENAGEM						
1.1	média local	Escavação mecânica de valas	m³	415,30	0,00	0,00%	4,25	1.765,03
1.2	média local	Reaterro compactado com sapo	m³	339,00	0,00	0,00%	8,27	2.803,53
1.3	média local	Fornecimento e assentamento de tubo d=30 cm	m	65,00	0,00	0,00%	23,54	1.530,10
1.4	média local	Fornecimento e assentamento de tubo d=40 cm	m	219,00	0,00	0,00%	31,84	6.972,96
1.5	7714	Fornecimento de tubo d=50 cm	m	150,00	70,87	14,02%	80,81	12.121,50
1.6	92810	Assentamento de tubo d=50 cm	m	150,00	47,53	20,97%	57,50	8.625,00
1.7	74166/002	Caixa de ligação	unid.	5,00	249,28	20,97%	310,55	1.552,75
1.8	média local	Boca de lobo com grelha de ferro - Tipo 2	unid.	10,00	0,00	0,00%	549,28	5.492,80
1.9	média local	Boca de lobo com grelha de ferro - Tipo 1	unid.	18,00	0,00	0,00%	1.110,72	19.992,96
		Valor total.....						60.856,63
2		PAVIMENTAÇÃO						
2.1	média local	Regularização e compactação de subleito a 100% PN	m²	2.825,00	0,00	0,00%	1,18	3.333,50
2.2	média local	Fornecimento e assentamento de meios fios de concreto Fck 25 Mpa com 12 x 30 cm	m	941,00	0,00	0,00%	26,80	25.218,80
2.3	média local	Fornecimento e assentamento de lajotas sextavadas de concreto Fck 35 Mpa com 25 x 25 x 8 cm, inclusive colchão de areia com 8 cm	m²	2.825,00	0,00	0,00%	48,03	135.684,75
		Valor total.....						164.237,05
3		SINALIZAÇÃO						
3.1	média local	Placa de sinalização circular em chapa de aço galvanizado 18, com película refletiva GT/GT, diâmetro de 50 cm, inclusive suporte tubular em aço com colocação	unid.	2,00	192,64	0,00%	192,64	385,28
		Valor total.....						385,28
		TOTAL GERAL DO ORÇAMENTO						225.478,96

Orlando Dalbosco Junior
Eng. CIVIL CREABSC 34.6617

 




CRONOGRAMA FÍSICO FINANCEIRO

PREFEITURA MUNICIPAL DE NOVA TRENTO
PROJETO: Rua Tirol - Etapa (Estaca 21 a 44) - Extensão: 460,00 m
LOCAL: Nova Trento / SC
Data: 25/06/2019

Serviço	Valor	1º Mês		2º Mês		3º Mês		4º Mês		Total Fis.
		Fis.	Financ.	Fis.	Financ.	Fis.	Financ.	Fis.	Financ.	
1. Drenagem	60.856,63	100,00	60.856,63	0,00	0,00	0,00	0,00	0,00	0,00	60.856,63
2. Pavimentação	164.237,05	10,00	16.423,71	30,00	49.271,12	30,00	49.271,12	30,00	49.271,12	164.237,05
3. Sinalização	385,28	0,00	0,00	0,00	0,00	0,00	0,00	100,00	385,28	385,28
Total	225.478,96									
Total no mês		34,27	77.280,34	21,852	49.271,12	21,85	49.271,12	22,02	49.656,40	225.478,96
Total acumulado		34,27	77.280,34	56,13	126.551,45	77,98	175.822,57	100,00	225.478,96	225.478,96


Daniilo Dalbosco Junior
 Eng. Civil CREMISC 34.061.7

 

Nova Trento, 25 de junho de 2019.

PREFEITURA MUNICIPAL DE NOVA TRENTO
PROJETO: Rua Tirol - Etapa (Estaca 21 a 44) - Extensão: 460,00 m
LOCAL: Nova Trento / SC

QUADRO DE COMPOSIÇÃO DE BDI

ITENS	SIGLAS	VALORES
TAXA DE RATEIO DA ADMINISTRAÇÃO CENTRAL	AC	4,08%
TAXA DE SEGURO E GARANTIA DO EMPREENDIMENTO	S+G	0,45%
TAXA DE RISCO	R	0,58%
TAXA DE DESPESAS FINANCEIRAS	DF	1,13%
TAXA DE LUCRO	L	7,37%
TAXA DE TRIBUTOS	I	0,65%
	PIS (geralmente 0,65%)	
	COFINS (geralmente 3,00%)	3,00%
	ISS (legislação municipal)	2,00%
	CPRB (INSS)	0,00%
BDI conforme Acórdão 2622/2013 - TCU		20,97%
BDI RESULTANTE		20,97%

Tipo de Obra (conforme Acórdão 2622/2013 - TCU):

- Construção de Rodovias e Ferrovias (também para Recapeamento, Pavimentação e Praças)

FÓRMULA UTILIZADA:


$$BDI = \frac{(1 + AC + S + R + G)(1 + DF)(1 + L)}{(1 - I)} - 1$$

Declaro que, conforme legislação tributária municipal, a base de cálculo do ISS corresponde a **100,00%** do valor deste tipo de obra e, sobre esta base, incide ISS com alíquota de **2,00%**

OBSERVAÇÕES:

Responsável Técnico pela Elaboração do Orçamento:
 Nome: Onildo Dalbosco Júnior CREA/SC: 34.561-7


 Onildo Dalbosco Junior
 Eng. Civil CREA/SC 34.561-7

 

Nova Trento, 25 de junho de 2019.

PREFEITURA MUNICIPAL DE NOVA TRENTO

PROJETO: Rua Tirol - Etapa (Estaca 21 a 44) - Extensão: 460,00 m

LOCAL: Nova Trento / SC

QUADRO DE COMPOSIÇÃO DE BDI

ITENS	SIGLAS	VALORES
TAXA DE RATEIO DA ADMINISTRAÇÃO CENTRAL	AC	2,000%
TAXA DE SEGURO E GARANTIA DO EMPREENDIMENTO	S+G	0,480%
TAXA DE RISCO	R	0,850%
TAXA DE DESPESAS FINANCEIRAS	DF	0,850%
TAXA DE LUCRO	L	1,041%
TAXA DE TRIBUTOS	Impostos (PIS, Cofins, ISS, CPRB)	7,650%
	COFINS (geralmente 3,00%)	0,00%
	ISS (legislação municipal)	0,00%
	CPRB (INSS)	0,00%
BDI conforme Acórdão 2622/2013 - TCU		14,02%
BDI RESULTANTE		14,02%

Tipo de Obra (conforme Acórdão 2622/2013 - TCU):

- Construção de Rodovias e Ferrovias (também para Recapeamento, Pavimentação e Praças)

FÓRMULA UTILIZADA:

$$BDI = \frac{(1 + AC + S + R + G)(1 + DF)(1 + L)}{(1 - I)} - 1$$


Declaro que, conforme legislação tributária municipal, a base de cálculo do ISS corresponde a **100,00%** do valor deste tipo de obra e, sobre esta base, incide ISS com alíquota de **2,00%**

OBSERVAÇÕES:

Responsável Técnico pela Elaboração do Orçamento:

Nome: Onildo Dalbosco Júnior CREA/SC: 34.561-7


Onildo Dalbosco Júnior
Eng. Civil CREA/SC 34.561-7

 



CREA-SC

Conselho Regional de Engenharia, Arquitetura e Agronomia de Santa Catarina

Autenticidade

ART N° 4110790-6

ART autenticada eletronicamente via **CREANET**

A.R.T. Anotação de Responsabilidade Técnica

Contratado 016495-1 Empresa Executora:
 ENGENHEIRO CIVIL ASSOCIACAO DOS MUN DA REG DA GRANDE FLORIANOPOLIS 043433-4
JOAO AUGUSTO DEHARIA DA SILVEIRA
 AVENIDA PROFESSOR OTHON GAMA DECA 873 FLORIANOPOLIS
 APTO 901 CENTRO 88015-240 SC Fone: (48)32243668 Fax:
 Fone: 4832233053 Fax: -- 432.799.969-53 Normal
 engenharia@granfpolis.org.br

Contratante 82925025000160
Prefeitura Municipal de Nova Trento
 Rua Santo Inácio, 126 NOVA TRENTO SC
 Centro 483267-0193
 88270-000

Resumo do Contrato
 Responsabilidade técnica pelos projetos de Drenagem e Pavimentação com Lajotas e Sinalização da Rua Tirol, no Bairro Espraiado, Município de Nova Trento.

Início em: 01/07/2011 Término em: 31/07/2011 Honorários: Salário Valor Obra/Serviço: R\$5.000,00
Identificação da Obra/Serviço 82925025000160
Prefeitura Municipal de Nova Trento
 Rua Tirol, s/nº NOVA TRENTO SC
 Espraiado 483267-0193
 88270-000

Assinaturas
 FLORIANOPOLIS 19/07/2011 JOAO AUGUSTO DEHARIA DA SILVEIRA 432.799.969-53
 Prefeitura Municipal de Nova Trento 82925025000160

Este documento anota perante o CREA-SC, para efeitos legais, o contrato escrito ou verbal realizado entre as partes (Lei 8.498/77)
Reservado ao Responsável Técnico ART: 4110790-6

Participação Técnica Individual	Atividades	Objetos	Classificação	Quantidade	Unidade
		12 41	A0417	1.978,00	10
		12 41	A0508	14.969,50	14
		12 41	A0528	14.969,50	14

Entidade de Classe
 SENGE/SC

Regularização

Descrição Complementar

Este documento só terá fé Pública se estiver devidamente cadastrado e quitado junto ao CREA-SC. Para aferir www.crea-sc.org.br
 Este documento foi autenticado eletronicamente, estando sujeito a verificações conforme resolução 1025/89 CONFEA e demais legislações aplicáveis.

As assinaturas devem ser a próprio punho, originais e preferencialmente com caneta azul.

https://www.crea-sc.org.br/creanet/sartweb/imp_art.php?art=1293716

19/7/2011



PREFEITURA DE NOVA TRENTO
CNPJ 82.925.025/0001-60
Praça del Comune, 126, Centro, CEP 88.270-000
Fone: 48 32673215



A empresa interessada na participação do Processo N° 112/2019 – Tomada de Preços N° 009/2019 deverá preencher as informações solicitadas neste formulário, e remetê-lo para o Departamento de Compras e Licitações via e-mail compras@novatrento.sc.gov.br, caso contrário a Prefeitura de Nova Trento exime-se da obrigação de comunicar diretamente ao interessado, possíveis alterações no Edital, bem como prestar esclarecimentos.

TERMO DE RETIRADA DO EDITAL – TOMADA DE PREÇOS N° 009/2019

EMPRESA: _____

ENDEREÇO: _____

CNPJ DA EMPRESA: _____

RESPONSÁVEL PELA EMPRESA: _____

TELEFONE: () _____

E-MAIL: _____

Nova Trento, _____ de _____ de 2019.

Assinatura e Carimbo da Empresa

Nome Legível: _____



PREFEITURA DE NOVA TRENTO
CNPJ 82.925.025/0001-60
Praça del Comune, 126, Centro, CEP 88.270-000
Fone: 48 32673215



EDITAL DE LICITAÇÃO Nº 112/2019
TOMADA DE PREÇOS Nº 009/2019 de 18/07/2019

DATA DE PROTOCOLO DOS ENVELOPES: ATÉ DIA 28/08/2019 AS 08:30 HORAS
ABERTURA: DIA 28/08/2019 AS 09:00 HORAS

A PREFEITURA MUNICIPAL DE NOVA TRENTO, inscrita no CNPJ sob o nº. 82.925.025/0001-60, torna público aos interessados que realizará licitação, na modalidade **TOMADA DE PREÇOS**, por execução indireta, no regime de **EMPREITADA GLOBAL POR PREÇO UNITÁRIO**, destinada ao recebimento de propostas para a contratação de empresa especializada na Prestação de serviços de mão de Obra, para execução de Drenagem, Pavimentação e Sinalização da Rua Tirol, distrito de Claraíba, no município de Nova Trento/SC, em conformidade com a Lei n. 8.666/93, de 21/06/1993, e demais alterações.

1. TERMOS DE REFERÊNCIA

1.1. As despesas decorrentes da presente licitação correrão à conta do elemento de despesa:
Órgão: 09 SECRETARIA MUNICIPAL DE TRANSPORTES OBRAS, SERVIÇOS URBANOS E PLANEJAMENTO
Unidade: 01 SECRETARIA MUNICIPAL DE TRANSPORTES OBRAS, SERVIÇOS URBANOS E PLANEJAMENTO
Proj./Ativ.: 1.018 PAVIMENTAÇÃO DE VIAS URBANAS
189 4.4.90.00.00.00.00.1.0000.0

1.2. DO OBJETO – Prestação de serviços de mão de Obra, para execução de pavimentação e drenagem da Rua Tirol, distrito de Claraíba, município de Nova Trento, incluindo mão de obra, material (quando for o caso) e equipamentos necessários, conforme termo de referência (Projeto Básico), planilhas e minuta contratual.


1.3. DO PRAZO DE EXECUÇÃO – A empresa vencedora do certame terá 120 (CENTO E VINTE), dias para executar o referido serviço, sendo que, haverá a possibilidade de prorrogação, desde que ocorra no prazo de execução fatos supervenientes e imprevisíveis.

1.4. CUSTO DA OBRA – O valor da obra é orçado em R\$ 225.478,96 (duzentos e vinte e cinco mil, quatrocentos e setenta e oito reais e noventa e seis centavos).

1.5. Local e horário de expediente para retirada do Edital, esclarecimentos e informações aos licitantes: **Praça Del Comune, 126, Centro, Nova Trento, SC, prédio da Prefeitura, das 08:00 às 12:00 horas.**

1.6. A retirada deverá ser feita no Setor de Licitação da Divisão de Compras.

1.7. Não serão admitidas nesta licitação as empresas suspensas ou impedidas de licitar com o Município, bem como aquelas declaradas inidôneas para licitar e contratar com a Administração Pública e consórcios de empresas (qualquer que seja sua forma e constituição).

 



PREFEITURA DE NOVA TRENTO
CNPJ 82.925.025/0001-60
Praça del Comune, 126, Centro, CEP 88.270-000
Fone: 48 32673215



2. DA ENTREGA E APRESENTAÇÃO DOS ENVELOPES

2.1. O envelope n. 1 – **HABILITAÇÃO** e o envelope n. 2 – **PROPOSTA** deverão ser entregues fechados e/ou lacrados, **até as 08:30 horas do dia 28 de agosto de 2019**, no endereço citado no subitem 1.5, contendo no anverso destes (respectivamente) os seguintes dizeres:

a) ENVELOPE N. 1 – HABILITAÇÃO
RAZÃO SOCIAL E CNPJ DA EMPRESA
TELEFONE

TOMADA DE PREÇOS N° __/2019

ENTREGA DOS ENVELOPES: ATÉ AS 09:00 HORAS DO DIA __/__/2019.

ABERTURA: ÀS 09:00 HORAS DO DIA __/__/2019.

b) ENVELOPE N. 2 – PROPOSTA DE PREÇOS
RAZÃO SOCIAL E CNPJ DA EMPRESA
TELEFONE

TOMADA DE PREÇOS N° __/2019

3. DO RECEBIMENTO DOS ENVELOPES: HABILITAÇÃO E PROPOSTA

I – Os envelopes deverão ser entregues até as 08:30 horas do dia 28 de agosto de 2019.

4. DO CREDENCIAMENTO DO REPRESENTANTE

I – Será admitido apenas 1 (um) representante para cada licitante, com credencial específica apresentada separadamente dentro ou fora do envelope n. 1 – HABILITAÇÃO.

II – Se a empresa for representada por seu proprietário, deverá este apresentar documento, no original ou em cópia autenticada, que comprove tal condição.

III – Caso seja designado outro representante, este deverá estar devidamente credenciado por meio de procuração ou termo de credenciamento, podendo ser utilizado, para isso, o modelo em anexo.


IV – A procuração ou termo de credenciamento deverá conter a indicação do signatário com firma reconhecida e ser apresentada no original ou em cópia autenticada, acompanhada de documento que comprove os poderes do signatário.

V – A procuração pública dispensa o reconhecimento de firma do signatário.

VI – Cada credenciado poderá representar apenas uma licitante.

VII – A ausência de representação ou a apresentação incorreta do credenciamento não inabilitará a licitante, mas obstará o representante de responder por esta no transcurso do certame.

VIII – A licitante poderá, em qualquer fase da licitação (sessão), credenciar um representante ou substabelecer a outro em substituição àquele que a representava.

 



PREFEITURA DE NOVA TRENTO
CNPJ 82.925.025/0001-60
Praça del Comune, 126, Centro, CEP 88.270-000
Fone: 48 32673215



5. DOS PROCEDIMENTOS DA SESSÃO DE ABERTURA DO ENVELOPE N. 1 – HABILITAÇÃO

I – A Sessão Pública ocorrerá às 09:00 horas do dia 28 de agosto de 2019, no endereço citado no item 1.5.

II – A Comissão de Licitação procederá à abertura dos envelopes contendo os documentos para habilitação, os quais serão rubricados e examinados pelos representantes das licitantes, devidamente credenciados que se encontrarem presentes e pelos membros da Comissão.

III – A Comissão, a seu critério, procederá ao julgamento da Habilitação na sessão.

IV – Caso na sessão estejam presentes os representantes legais de todas as licitantes, e houver desistência unânime da interposição de recurso quanto ao julgamento proferido, a Comissão procederá à abertura do envelope N° 2, se assim determinarem – Proposta das empresas habilitadas. Neste interregno, serão devolvidos os envelopes N° 2 – Propostas das licitantes inabilitadas.

V – Na hipótese da não realização do julgamento na sessão, os envelopes N° 2 – Proposta, serão rubricados em seus lacres pela Comissão e pelos representantes presentes, para serem guardados até a data de sua abertura.

VI – Concluída a sessão, será lavrada ata circunstanciada, a qual será assinada pelos membros da Comissão e pelos representantes credenciados, na qual constarão as eventuais observações.

VII – A inabilitação importa em preclusão do direito de participar da segunda fase da licitação.

6. DOS PROCEDIMENTOS DA SESSÃO DE ABERTURA DO ENVELOPE N° 2 – PROPOSTA DE PREÇOS

I – Não ocorrendo na mesma sessão a abertura dos envelopes N° 1 – Habilitação e N° 2 – Proposta de Preços, a Comissão, após transcorrido o prazo recursal quanto à primeira fase, comunicará às licitantes habilitadas, a data para a abertura dos envelopes N° 2 – Proposta.

II – No dia e hora marcados, reunir-se-á a Comissão de Licitação que procederá à abertura dos envelopes PROPOSTAS, devidamente identificados, das empresas habilitadas, as quais serão rubricadas e examinadas pelos representantes das licitantes que se encontrarem presentes e pelos membros da Comissão.

III – Nesta sessão serão devolvidos os envelopes N° 2 – PROPOSTA intactos em seus fechos das licitantes inabilitadas. Caso as licitantes não o façam, ficarão os envelopes disponíveis para retirada na Seção de Licitação, no endereço descrito no subitem 1.5, pelo prazo máximo de 15 (quinze) dias. Decorrido o prazo sem manifestação da licitante, serão os envelopes inutilizados, independente de qualquer aviso ou notificação.

IV – Será lavrada ata circunstanciada da sessão de abertura das PROPOSTAS, que será assinada pelos membros da Comissão e pelos representantes credenciados, e na qual constarão as eventuais



PREFEITURA DE NOVA TRENTO
CNPJ 82.925.025/0001-60
Praça del Comune, 126, Centro, CEP 88.270-000
Fone: 48 32673215



observações.

V – As PROPOSTAS serão posteriormente analisadas, avaliadas e classificadas pela Comissão de Licitação, com base nas exigências e especificações expressas no Edital.

7 – DA APRESENTAÇÃO DOS DOCUMENTOS PARA HABILITAÇÃO

7.1. No envelope fechado e/ou lacrado Nº 1 – HABILITAÇÃO – deverá conter os documentos relacionados para habilitação (item 8), apresentados em original, ou por processo de cópia autenticada por cartório competente, ou cópia com apresentação do original, podendo a Comissão conferir com o original as cópias apresentadas; preferencialmente rubricadas e paginadas (exemplo: 1/5, 2/5, 5/5) em todas as folhas. Os originais poderão estar dentro ou fora do envelope.

II – Quando o certificado/certidão for emitido por sistema eletrônico sua aceitação ficará condicionada à verificação da autenticidade pela *Internet* ou perante o órgão emissor.

7.4. **Documentos matriz/filial:** Os documentos apresentados deverão estar em nome da licitante responsável pelo contrato/fornecimento, com o número do CNPJ e o endereço respectivo.

7.5. Prazo de validade dos documentos

I – É imprescindível que os documentos estejam dentro do prazo de validade.

II – Os documentos que omitirem o prazo de validade serão considerados como válidos pelo período de 180 (cento e oitenta) dias, a contar da data de sua emissão, ressalvados os documentos com prazos indeterminados previstos na Lei n. 8.666/93 e legislação pertinente.

IV – A documentação exigida deverá ter validade, no mínimo, até a data prevista para o protocolo dos envelopes.

7.6. Prova de regularidade para com as Fazendas Estadual e Municipal.

I – As empresas participantes da presente licitação deverão obedecer ao que determina a legislação específica do Estado e Município domicílio da licitante.

II – Para os municípios que emitem prova de regularidade para com a Fazenda Municipal em separado, as proponentes deverão apresentar as duas certidões, isto é, Certidão sobre Tributos Imobiliários e Certidão de Tributos Mobiliários. Caso a certidão não inclua todos os tributos (mobiliário e imobiliários) e a proponente não possua imóvel cadastrado em seu nome, esta poderá, facultativamente, apresentar declaração ou documento emitido pela prefeitura indicando esta situação.

7.7. No caso de impossibilidade de acesso à *Internet* para verificação da autenticidade das certidões, a Sessão poderá ser suspensa e as licitantes serão intimadas da data e horário do seu prosseguimento.



PREFEITURA DE NOVA TRENTO
CNPJ 82.925.025/0001-60
Praça del Comune, 126, Centro, CEP 88.270-000
Fone: 48 32673215



8. DOS DOCUMENTOS PARA HABILITAÇÃO

8.1 – Habilitação Jurídica

I – As proponentes, deverão estar cadastradas no **Certificado de Registro Cadastral (CRC)** específico desta Prefeitura Municipal, 3 (três) dias úteis antes da abertura do processo licitatório, sendo que o Edital de credenciamento encontra-se disponível na Internet através do site www.novatreto.sc.gov.br, ou, poderá ser solicitado pelo e-mail compras@novatreto.sc.gov.br

a) a Comissão de Licitação juntará à documentação apresentada pela proponente ao **Certificado de Registro Cadastral (CRC)** específico desta Prefeitura Municipal consultado;

8.2. Qualificação Econômico-Financeira

I – Balanço Patrimonial e demonstrações contábeis do último exercício social, já exigíveis e apresentados **na forma da Lei**, devendo comprovar:

a) Capital Social de no mínimo **R\$ 22.000,00 (vinte e dois mil reais)**

Observações:

1. serão considerados como **na forma da lei** o balanço patrimonial assim apresentado:

- publicado no Diário Oficial; ou
- publicado em Jornal; ou por cópia ou fotocópia registrada ou autenticada na Junta Comercial da sede ou domicílio da licitante; ou
- por cópia ou fotocópia do Livro Diário, devidamente autenticado na Junta Comercial da sede (matriz ou filial) ou domicílio da licitante ou em outro órgão equivalente inclusive com os Termos de Abertura e Encerramento.

2. o balanço patrimonial deverá estar carimbado e assinado, pelo(s) responsável(is) legal(is) da empresa e pelo(s) contabilista(s), identificado(s) com o n.º do registro no CRC;


II – Certidão Negativa de Falência ou Concordata expedida pelos distribuidores da sede da Comarca da pessoa jurídica.

a) apresentar, facultativamente, documento emitido pelo órgão judiciário competente, que relacione os distribuidores que na Comarca de sua Sede tem atribuição para sua expedição.

8.3. Cumprimento do disposto no inciso XXXIII do art. 7º da Constituição Federal de 1988

I – Documento declarando que o licitante cumpre o disposto no inciso XXXIII do art. 7º da Constituição da República Federativa do Brasil de 1988, conforme prescreve o inciso V do art. 27 da Lei n. 8.666/1993, acrescido pela Lei n. 9.854, de 27 de outubro de 1999, podendo ser utilizado o modelo em anexo.

8.4. Regularidade Fiscal

 



PREFEITURA DE NOVA TRENTO
CNPJ 82.925.025/0001-60
Praça del Comune, 126, Centro, CEP 88.270-000
Fone: 48 32673215



- I – Certidão de Quitação de Tributos e Contribuições Federais,
- II – Prova de regularidade para com a Fazenda Estadual;
- III – Prova de regularidade para com a Fazenda Municipal;
- IV – Prova de regularidade relativa à Seguridade Social (Certidão Negativa de Débito – CND) com o INSS, demonstrando situação regular no cumprimento das contribuições sociais, de acordo com a Lei n. 8.212, de 24 de julho de 1991;
- V – Prova de regularidade relativa ao Fundo de Garantia por Tempo de Serviço (FGTS) – Certificado de Regularidade de Situação – CRS, fornecido pela Caixa Econômica Federal, de acordo com a Lei n. 8.036, de 11 de maio de 1990.
- VI – Certidão Negativa de Débitos Trabalhistas emitida pela Justiça do Trabalho de acordo com a Lei 12.440 de 07 de julho de 2011.

8.5. Qualificação Técnica

I – Certidão de Registro do Licitante no Conselho Regional de Engenharia e Agronomia – CREA ou Conselho de Arquitetura e Urbanismo - CAU da circunscrição da licitante, válida na data da apresentação da proposta;

II – Declaração de visita ao local da obra. **Na Declaração deve constar que a empresa fez visita no dia e horário especificado e que tem conhecimento do local o qual o serviço será executado. A VISITA DEVERÁ SER com antecedência de no mínimo dois dias da data de abertura e recebimento dos envelopes de DOCUMENTAÇÃO e PROPOSTA, se achar necessário informações de funcionário da prefeitura a visita deverá ser agendada pelo telefone 48 3267 3213;**

III – Declaração da empresa indicando que serão disponibilizados maquinários e equipamentos, bem como pessoal especializado e essencial para o bom e fiel cumprimento do objeto do presente edital.

IV - Declaração de ausência de servidor público no quadro social ou profissional da licitante (Modelo anexo VI)

9. DA APRESENTAÇÃO DA PROPOSTA DE PREÇOS

9.1. **O envelope N° 2 – PROPOSTA DE PREÇOS** deverá conter a proposta da licitante, a ser apresentada na forma estabelecida no item 10 – PROPOSTA.

9.2. As proponentes deverão apresentar apenas uma proposta.

9.3. As propostas não poderão conter emendas, rasuras, borrões ou entrelinhas que possam dificultar o reconhecimento de sua caracterização, considerada indispensável ao respectivo julgamento.



PREFEITURA DE NOVA TRENTO
CNPJ 82.925.025/0001-60
Praça del Comune, 126, Centro, CEP 88.270-000
Fone: 48 32673215



10. DA PROPOSTA

10.1. No **envelope fechado e/ou lacrado N° 2 – PROPOSTA DE PREÇOS** – deverá conter a proposta, emitida em 1 (uma) via, datilografada ou impressa, datada e assinada; preferencialmente, rubricadas e paginadas (exemplo: 1/5, 2/5, 5/5) em todas as suas folhas, além dos seguintes elementos:

I – modalidade e o número desta licitação;

II – identificação (razão social), endereço, telefone, fac-símile, **e-mail**, se houver e o número do CNPJ da proponente;

III – nome do banco, número da agência e da conta corrente da proponente;

IV – na apresentação da proposta, a empresa deverá obedecer a mesma sequência numérica adotada para os itens constantes dos memoriais descritivos e planilhas quantitativas e orçamentárias, fornecidos nesta licitação;

V – **prazo de validade da proposta: não inferior a 60 (sessenta) dias, a contar da entrega dos envelopes;**

VI – **prazo de execução dos serviços: 120 (CENTO E VINTE) dias corridos;**

VII – valor total da obra, em algarismo e por extenso, considerando no máximo duas casas decimais, e cronograma físico-financeiro prevendo parcelas mensais, discriminando os valores e percentuais por etapa, para mão de obra e materiais;


VIII – orçamento discriminado dos serviços com relação da mão de obra e materiais previstos e respectivas unidades e quantidades;

a) em caso de divergência entre os valores unitários e totais de cada item, considerar-se-á como correto o valor unitário.

IX – Além da Proposta conforme ANEXO V, deverá a empresa apresentar proposta discriminando o valor de Mão de Obra e Material constante no Orçamento da Prefeitura que faz parte deste edital. O valor total da planilha tem que ser igual ao valor da Proposta constante do Anexo V.

10.2. Considerar-se-ão inclusas na proposta todas as despesas concernentes à execução da obra e/ou serviços projetados e especificações, com o fornecimento de materiais e mão de obra necessários, encargos sociais, ferramental, equipamentos, assistência técnica, benefícios e despesas indiretas, tributos ou quaisquer outras incidências.

10.3. Caso os prazos estabelecidos nesta licitação não estejam expressamente indicados na proposta estes serão considerados como aceitos para efeito de julgamento.

 



PREFEITURA DE NOVA TRENTO
CNPJ 82.925.025/0001-60
Praça del Comune, 126, Centro, CEP 88.270-000
Fone: 48 32673215



10.4 A obra a ser executada deverá obedecer rigorosamente às especificações técnicas dos memoriais descritivos e projetos. Não serão consideradas quaisquer alegações que a contratada venha a fazer relativamente às dificuldades não previstas por está na elaboração de sua proposta.

11. DO PROCEDIMENTO DE JULGAMENTO

11.1. No julgamento, a Comissão levará em consideração as normas e condições estabelecidas no presente edital e seus anexos, os dispositivos da Lei n. 8.666/93 e legislação pertinente, quanto for o caso.

11.2. O julgamento final da licitação será realizado no prazo máximo de 60 (sessenta) dias, contados a partir da data do recebimento dos envelopes.

11.3. É facultada à Comissão de Licitação ou autoridade superior, em qualquer fase da licitação, a promoção de diligência destinada a esclarecer ou a complementar a instrução do processo, vedada a inclusão posterior de documento ou informação que deveria constar originariamente na habilitação ou na proposta.

11.4. Da Análise e do Julgamento da Habilitação

11.4.1. O julgamento será realizado pela Comissão de Licitação, sendo procedida à análise dos documentos apresentados pelos proponentes, sob os aspectos quantitativos e formais, de conteúdo, da vigência e veracidade.

11.4.2. Resultará da reunião, parecer que indicará as licitantes habilitadas e/ou inabilitadas, com exposição dos motivos que fundamentarem a decisão da Comissão.

11.4.3. **Publicidade** – A Comissão de Licitação divulgará o resultado do julgamento da fase HABILITAÇÃO no Diário Oficial dos Município (DOM/SC), caso não ocorra o julgamento na sessão, hipótese em que todos os representantes das licitantes deverão estar presentes.

11.5. Da Análise e do Julgamento da Proposta

11.5.1. No julgamento das propostas, a Comissão levará em consideração o **critério de menor preço global**, obedecidas às normas e condições do edital e seus anexos, e os dispositivos contidos na Lei n. 8.666/93.

11.5.3. Havendo divergência entre o preço unitário e o total, prevalecerá o preço unitário, considerando-se duas casas após a vírgula.

11.5.4. Serão desclassificadas as propostas:

I – que não atendam às exigências do ato convocatório desta licitação;

II – com valor global superior ao estimado para esta contratação, ou com preços manifestamente inexequíveis, assim consideradas as propostas cujos valores sejam inferiores a 70% (setenta por cento) do menor dos seguintes valores:



PREFEITURA DE NOVA TRENTO
CNPJ 82.925.025/0001-60
Praça del Comune, 126, Centro, CEP 88.270-000
Fone: 48 32673215



a) média aritmética dos valores das propostas superiores a 50% (cinquenta por cento) do valor orçado pela administração, ou

b) valor orçado pela administração.

III – que tiverem prazo de validade inferior ao previsto nesta licitação;

IV – que tiverem cotação em moeda estrangeira;

V – que apresentarem as etapas do cronograma físico-financeiro em desacordo com o prazo de execução dos serviços, estipulado no Edital;

VI – que não apresentarem cronograma físico-financeiro mensal, discriminando o valor e o percentual de materiais e mão de obra em conformidade com o inciso VIII do subitem 10.1, do presente Edital;

VII – que omitirem informações consideradas essenciais para análise, julgamento e execução dos serviços.

11.5.5. Verificada a absoluta igualdade de condições entre duas ou mais propostas, obedecido ao disposto no § 2º, do art. 3º da Lei n. 8.666 de 21-6-93, a classificação se fará, obrigatoriamente, por sorteio, em ato público, para o qual todas as licitantes serão convocadas, vedado qualquer outro procedimento.

11.5.6. Concluído o julgamento, será elaborado:

I – Ata indicando as propostas classificadas por ordem crescente e/ou desclassificadas.

11.5.7. A omissão, erro ou exclusão de serviços ou quantidades na proposta, ou nos orçamentos discriminados de quaisquer itens contidos nos memoriais descritivos e demais elementos técnicos, não exime a contratada de executá-los dentro do preço proposto.

11.5.8. **PUBLICIDADE** – A Comissão de Licitação divulgará o resultado do julgamento da fase PROPOSTA no Diário Oficial dos Municípios (DOM/SC).

11.5.9. A adjudicação da proposta classificada em primeiro lugar somente ocorrerá após a decisão classificatória, esgotados os prazos dos recursos administrativos.

12. DA ADJUDICAÇÃO E DA HOMOLOGAÇÃO

12.1. O objeto desta licitação será contratado com a proponente classificada em primeiro lugar.

12.2. A proponente vencedora, após adjudicação e homologação, será comunicada para celebrar o contrato.

12.3. A recusa injustificada da licitante vencedora em assinar o contrato, aceitar ou retirar o



PREFEITURA DE NOVA TRENTO
CNPJ 82.925.025/0001-60
Praça del Comune, 126, Centro, CEP 88.270-000
Fone: 48 32673215



instrumento equivalente, dentro do prazo previsto para a contratação, caracteriza o descumprimento total da obrigação assumida, sujeitando-a às penalidades previstas no item **20 – DAS SANÇÕES ADMINISTRATIVAS**, do presente Edital.

13. DA CONTRATAÇÃO

13.1. Fica estabelecido que com a empresa vencedora será celebrado contrato, que deverá ser assinado, pelo seu representante legal, no prazo máximo de 5 (cinco) dias úteis, a partir da comunicação para este fim, sob pena de decair do direito à contratação, sem prejuízo das sanções previstas no art. 81 da Lei n. 8.666, de 21/02/1993.

13.2. O contrato, atendendo às disposições de ordem legal que regem a matéria, conterà, ainda, fundamental e obrigatoriamente em suas cláusulas, como base, as normas gerais desta licitação.

13.3. Caso haja necessidade de serviços complementares, resultantes de modificações previamente aceitas por escrito pela Prefeitura, estes serão autuados em separado. O pedido deverá ser protocolado na Secretaria de Obras desta Prefeitura, com data de no mínimo 15 (quinze) dias úteis antes do término do contrato, de acordo com a proposta inicial, mediante orçamento apresentado ao contratante.

13.4. Os aditivos de acréscimo somente serão processados a partir de novos serviços solicitados com prévia autorização por escrito do Prefeito.

13.5. Caso a proponente, declarada vencedora, não queira ou não possa assinar o contrato respectivo, dentro do prazo de validade da proposta, poderá a Prefeitura Municipal, sem prejuízo de aplicação de penalidades à desistente, optar pela contratação das proponentes remanescentes, na ordem de classificação, para fazê-lo nas mesmas condições propostas pela primeira classificada, se alternativamente a Prefeitura Municipal não preferir revogar a presente licitação.

14. DO PAGAMENTO

14.1. O pagamento será efetuado conforme cronograma físico-financeiro constante do plano de execução da obra.

14.2 Para liberação do primeiro pagamento à empresa, além de apresentar boletim de medição e Nota Fiscal, deverá apresentar a seguinte documentação: a) ART – Anotação de Responsabilidade Técnica do CREA de execução do projeto; b) Matrícula da Obra ou serviço junto ao INSS;

14.3 Para liberação do último pagamento à empresa, além de apresentar boletim de medição e Nota Fiscal, deverá apresentar a seguinte documentação: a) Termo de Recebimento definitivo da Obra/Serviço; b) CND – Certidão Negativa de Débitos do INSS referente a matrícula da obra; c) CND – Certidão Negativa de FGTS; d) Comprovação de quitação de encargos trabalhistas; e) Termo de garantia de equipamento se houver; f) Certidão de Conclusão da Obra.



PREFEITURA DE NOVA TRENTO
CNPJ 82.925.025/0001-60
Praça del Comune, 126, Centro, CEP 88.270-000
Fone: 48 32673215



15. DA EXECUÇÃO E DO PRAZO

15.1. Os serviços contratados por meio da presente licitação serão realizados na forma de execução indireta no regime de **EMPREITADA GLOBAL POR PREÇO UNITÁRIO**.

15.2. O prazo máximo para execução do objeto da presente licitação será de 120 (CENTO E VINTE) **dias**, sendo que, dentro desse prazo, a empresa terá no máximo 2 (dois) dias úteis para dar início aos trabalhos, contados a partir da data de recebimento da Ordem de Serviço que será emitida pela Secretaria Municipal de Transportes, Obras, Serviços Urbanos e Planejamento.

15.3. A execução deverá ser rigorosamente de acordo com as especificações e demais elementos técnicos relacionados nesta licitação, sendo que quaisquer alterações somente poderão ser realizadas se apresentadas por escrito e da mesma forma aprovadas pela Secretaria Municipal de Transportes, Obras, Serviços Urbanos e Planejamento.

15.4. Os atrasos na execução dos serviços, nos prazos de início e conclusão, somente serão justificáveis quando decorrerem de casos fortuitos, de força maior ou de fatos de responsabilidade desta Prefeitura Municipal, desde que comprovados na época oportuna, dentro da vigência do prazo contratual.

15.5. Na ocorrência de tais fatos ou casos de pedidos de prorrogação referente ao prazo inicial, estes serão encaminhados por escrito a esta Prefeitura Municipal, um dia após o evento, enquanto os pedidos de prorrogação do prazo final deverão ser encaminhados, por escrito, até 15 (quinze) dias úteis antes de findar o prazo e, em ambos os casos, com justificação circunstanciada.

15.6. Todos os materiais a serem empregados na obra deverão ser fornecidos pela contratada, bem como todos os custos de aquisição e transporte. Os materiais deverão ser da melhor qualidade, obedecendo as especificações e normas da Associação Brasileira de Normas Técnicas – ABNT.

16. DA FISCALIZAÇÃO E DO RECEBIMENTO DOS SERVIÇOS

16.1. O CONTRATANTE exercerá ampla e irrestrita fiscalização na execução dos serviços objeto deste contrato, a qualquer hora, pelo Setor de Engenharia da Prefeitura, ou pessoa designada, sendo ela realizada, individual ou conjuntamente, para todos os efeitos.

a) a fiscalização do CONTRATANTE poderá exigir a substituição de qualquer empregado da CONTRATADA, de acordo com o interesse dos serviços, o que deverá ocorrer em até 24 (vinte e quatro) horas após a solicitação.

b) a fiscalização exercida não exclui nem reduz a responsabilidade da CONTRATADA, inclusive terceiros, por qualquer irregularidade.

16.2. O documento hábil para comprovação, registro e avaliação de todos os fatos e assuntos relacionados e referentes à execução dos serviços, será o **DIÁRIO DE OBRAS**, fornecido pela empresa, onde tanto a contratada quanto a fiscalização deverão proceder às anotações diárias, visando a comprovação real do andamento dos serviços e execução dos termos do contrato, sendo



PREFEITURA DE NOVA TRENTO
CNPJ 82.925.025/0001-60
Praça del Comune, 126, Centro, CEP 88.270-000
Fone: 48 32673215



visado diariamente por profissionais credenciados de ambas as partes. O **DIÁRIO DE OBRAS** deverá ser aberto mediante termo circunstanciado, lavrado na primeira página, correspondente ao dia em que efetivamente a empresa iniciar os serviços.

16.3. Concluídos os serviços, se estiverem em perfeitas condições, serão recebidos provisoriamente pela fiscalização ou pelo responsável pelo seu acompanhamento, que lavrará o Termo de Recebimento Provisório.

16.4 Decorridos até 90 (noventa) dias do Termo de Recebimento Provisório, se os serviços de correção das anormalidades porventura verificados forem executados e aceitos pela Secretaria de Obras, será lavrado o Termo de Recebimento Definitivo, nos termos da minuta contratual em anexo.

16.5 **A contratada, executado o objeto contratual, responderá pela solidez e segurança dos serviços (mão de obra e materiais) empregados na obra, durante o prazo de 5 (cinco) anos, em conformidade com o art. 618 do Código Civil Brasileiro.** Fica subentendido que os materiais e serviços sob responsabilidade da contratada são aqueles que correspondem aos que efetivamente foram executados nesta obra.

17. DA RESPONSABILIDADE DA PREFEITURA MUNICIPAL DE NOVA TRENTO

17.1. Cabe ao **MUNICÍPIO**:

I – definição precisa do objeto desta licitação, caracterizado pelo edital e anexos contendo as referências necessárias ao perfeito entendimento pelos licitantes;

II – empenhar os recursos necessários, garantindo o pagamento das faturas em dia;

III – tomar todas as providências necessárias à abertura do processo licitatório;

IV – encaminhar a publicação resumida do instrumento de contrato e seus aditamentos, se ocorrerem, no Diário Oficial dos Municípios (DOM);

V – arcar com as despesas concernentes à publicação do extrato do contrato e seus aditivos, se ocorrerem;

VI – as demais responsabilidades determinadas na minuta contratual anexa.

18 – DA RESPONSABILIDADE DA CONTRATADA

18.1. Cabe à **contratada**:

I – contactar com a Prefeitura Municipal antes de iniciar os serviços, no sentido de acertar os detalhes da execução;

II – executar o objeto de acordo com a proposta apresentada no processo licitatório, memorial



PREFEITURA DE NOVA TRENTO
CNPJ 82.925.025/0001-60
Praça del Comune, 126, Centro, CEP 88.270-000
Fone: 48 32673215



descritivo e planilha orçamentária e quantitativa que declara conhecer;

III – apresentar até o início efetivo dos serviços para o Setor de Compras e Setor de Engenharia, as Anotações de Responsabilidade Técnica – ART's, do(s) técnico(s) de nível superior responsável(is) pela execução dos serviços, bem como do(s) técnico(s) responsável(is) da(s) subcontratada(s), quitadas;

IV – assumir responsabilidade pela boa execução e eficiência dos serviços que efetuar, pelo fornecimento de equipamentos, materiais, mão de obra, pelo cumprimento dos elementos técnicos recebidos, bem como quaisquer danos decorrentes da realização destes serviços, causados a Prefeitura Municipal ou a terceiros;

V – implantar na obra a sinalização de acordo com as normas vigentes;

VI – não subcontratar o total dos serviços, sendo-lhe, porém, permitido fazê-lo parcialmente, continuando a responder, direta e exclusivamente, pela fiel observância das obrigações contratuais;

VII – comunicar da subcontratação à fiscalização da obra, apresentando a relação dos serviços subcontratados e as empresas que irão executá-los;

VIII – especificar no Diário de Obras os serviços inerentes à Contratada e às Subcontratadas, bem como, os respectivos números de empregados de uma e outra;

IX – retirar, após receber a notificação, todo o material rejeitado pela Fiscalização, desmanchar e refazer imediatamente, por sua conta, o serviço que não for aceito, mantendo a obra limpa diariamente;

X – cumprir todas as exigências das Leis e Normas atinentes à Segurança, Higiene e Medicina de Trabalho, fornecendo os adequados equipamentos de proteção individual a todos os que trabalharem ou, por qualquer motivo, que permanecerem na obra;

XI – fornecer ao pessoal da obra (empresa(s) contratada(s) e subcontratada(s)) capacete e distintivo de identificação (chapa) no qual conste o nome ou o símbolo da empresa e o nome e número do operário e sua função. O operário deverá obrigatoriamente usar o capacete e o distintivo, de modo visível, enquanto trabalhar no local da obra, de forma a possibilitar sua segurança e identificação;

XII – providenciar as suas custas a realização de todos os ensaios, verificações e provas de materiais fornecidos e de serviços executados, bem como os reparos que se tornarem necessários para que os trabalhos sejam entregues em perfeitas condições;

XIII – facilitar todas as atividades de fiscalização dos serviços que serão realizadas pelos engenheiros do contratante, fornecendo todas as informações e elementos necessários;

XIV – manter, durante toda a execução do contrato, em compatibilidade com as obrigações assumidas, todas as condições de habilitação e qualificação exigidas na licitação, devendo comunicar à Administração, imediatamente, qualquer alteração que possa comprometer a



PREFEITURA DE NOVA TRENTO
CNPJ 82.925.025/0001-60
Praça del Comune, 126, Centro, CEP 88.270-000
Fone: 48 32673215



manutenção da obra;

XV – demais responsabilidades definidas na minuta contratual anexa.

19. DAS SANÇÕES ADMINISTRATIVAS

19.1. Pelo atraso injustificado e pela inexecução total ou parcial do contrato, o contratante poderá, garantido o contraditório e a ampla defesa, aplicar as seguintes sanções contratuais: advertência, multa, suspensão temporária de participação em licitação, impedimento de contratar com a Administração por prazo não superior a 2 (dois) anos e declaração de inidoneidade, com fulcro nos arts. 86 e 87 da Lei n. 8.666 de 21-6-93.

19.2. A recusa injustificada do adjudicatário em assinar o contrato, no prazo máximo de 5 (cinco) dias úteis da notificação, implicará na multa de 10% (dez por cento) do valor da contratação.

19.3. Outras multas previstas na minuta contratual anexa.

19.4. As penalidades acima poderão ser aplicadas isoladas ou cumulativamente nos termos do art. 87 da Lei n. 8.666 de 21-6-93.

20. DA INEXECUÇÃO E DA RESCISÃO DO CONTRATO

20.1. O contrato poderá ser rescindido nos casos previstos na minuta contratual em anexo e nos casos enumerados nos incisos I a XII e XVII do art. 78 da Lei n. 8.666/93.

21. DOS RECURSOS

21.1. Os recursos interpostos às decisões proferidas pela Comissão de Licitação somente serão conhecidos nos termos do Capítulo IV, da Lei n. 8.666, de 21/06/93, se dirigidos diretamente ao Prefeito atuados pela empresa na Seção de Protocolo.

22. DAS DISPOSIÇÕES GERAIS

22.1. Na contagem dos prazos estabelecidos neste Edital, excluir-se-á o dia do início e incluir-se-á o do vencimento, e considerar-se-ão os dias consecutivos, exceto quando for explicitamente disposto em contrário.

22.1.1. Só se iniciam e vencem os prazos referidos no subitem 23.1 em dia de expediente na Prefeitura Municipal de Nova Trento, ou através de determinação do Prefeito, através de portaria.

22.2. É reservado ao Município, antes da assinatura do contrato, o direito de, por despacho motivado, que dará ciência aos licitantes, anular esta licitação ou revogá-la, na forma do art. 49 da Lei n. 8.666, de 21/06/1993.

22.3. Quaisquer questões decorrentes da execução do contrato, que possam ser suscitadas entre o Município e a contratada, serão resolvidas de acordo com a legislação vigente.



PREFEITURA DE NOVA TRENTO
CNPJ 82.925.025/0001-60
Praça del Comune, 126, Centro, CEP 88.270-000
Fone: 48 32673215




22.4 A presente licitação, reger-se-á pelos dispositivos contidos neste Edital e pelas disposições da Lei n. 8.666, de 21/06/1993, no que couber, em legislação específica;

22.5. São Parte integrantes deste edital:


- a) ANEXO I – Termo de Referência;
- b) ANEXO II – Modelo de Declaração;
- c) ANEXO III – Modelo Termo de Credenciamento;
- c) ANEXO IV – Minuta Contratual;
- d) ANEXO V – Modelo de Planilha para Proposta de Preços;
- e) ANEXO VI – Modelo Declaração de ausência de servidor público.

23.6 Fica eleito o Foro da Comarca de São João Batista para dirimir quaisquer dúvidas ou questões provenientes da execução do contrato.

Nova Trento, 18 de julho de 2019.



Gian Francesco Voltolini
Prefeito



Aprigio José Botameli
Presidente da Comissão de Licitação



PREFEITURA DE NOVA TRENTO
CNPJ 82.925.025/0001-60
Praça del Comune, 126, Centro, CEP 88.270-000
Fone: 48 32673215



ANEXO I

TERMO DE REFERÊNCIA (PROJETO BÁSICO)

EXECUÇÃO DE SERVIÇOS COM FORNECIMENTO DE MATERIAL PARA REALIZAR PAVIMENTAÇÃO, DRENAGEM E SINALIZAÇÃO DA RUA TIROL (ESTACA 21 A 44), DISTRITO DE CLARAÍBA, MUNICÍPIO DE NOVA TRENTO.

1. IDENTIFICAÇÃO DO PROJETO

1.1 Título do Projeto

Execução de serviços com fornecimento de material para realizar pavimentação DRENAGEM e sinalização da rua Tirol (estaca 21 a 44), distrito de Claraíba, município de Nova Trento.

1.2 Delimitação do objeto a ser licitado

Estaca 21 a 44 com extensão de 460,00 m. Rua Tirol.

1.3 Modalidade da Licitação;

A modalidade sugerida é Tomada de Preço, conforme exigência do Art. 22, Lei 8666/93.

1.4 Estimativa de custos global;

A estimativa de custo global para a execução dos serviços propostos neste projeto é de **R\$ 225.478,96 (duzentos e vinte e cinco mil, quatrocentos e setenta e oito reais e noventa e seis centavos)**

1.5 Prazo estipulado

O prazo estipulado para execução total do contrato é de 120 (CENTO E VINTE) dias corridos. Deverão, os licitantes, apresentarem cronograma físico-financeiro com as etapas da obra.

2. JUSTIFICATIVA

A Segunda maior Estância Turístico Religiosa do Brasil, Nova Trento localizada no Vale do Rio Tijucas a 80 km da capital catarinense, destaca-se por possuir dois santuários: o Santuário Santa Paulina e o Santuário Nossa Senhora do Bom Socorro. A tradição trentino italiana trazida pelos colonizadores revela-se no dia a dia da pequena cidade através dos costumes e da gastronomia típica. A agricultura ainda é a principal atividade econômica de Nova Trento com o cultivo de fumo, milho, feijão e a uva. A fabricação e a comercialização do vinho colonial neotrentino é um atrativo que leva muitos turistas para Nova Trento. O turismo religioso e o turismo ecológico tem lugar de destaque na cidade que esta sendo estruturada para receber os milhares de visitantes que chegam todos os meses do ano. A atual população do município é de 14.099 habitantes, conforme dados do IBGE 2017. Visando melhorar a infraestrutura do município, é necessário que a cidade esteja adequada no intuito de oferecer estrutura qualificada para melhorar a qualidade de vida dos munícipes. Nesse âmbito, o município de Nova Trento preocupado com a infraestrutura do município, investe em políticas públicas para a qualificação das vias urbanas. A presente proposta tem como objetivo a melhoria da infraestrutura das Vias Urbanas do município de Nova Trento, com o seguinte objeto: Pavimentação da Rua Tirol do Município de Nova Trento/SC, que irá beneficiar diretamente toda a população que utiliza da infraestrutura. O município pretende com a execução do objeto a melhoria na qualidade de vida de todos os seus habitantes, juntamente com a aplicação de suas políticas públicas acrescidas de qualidade e impulsionando cada vez mais o desenvolvimento do município. Todos os procedimentos serão controlados através da administração municipal, o que garante uma prestação de contas eficiente e eficaz com total aproveitamento dos recursos obtidos. Será garantida também a transparência de



PREFEITURA DE NOVA TRENTO
CNPJ 82.925.025/0001-60
Praça del Comune, 126, Centro, CEP 88.270-000
Fone: 48 32673215



todo o processo, tendo toda a documentação necessária disponível para consulta pública, objetivando a promoção da accountability.

3. CONSIDERAÇÕES INICIAIS

O presente memorial trata da pavimentação e drenagem da continuação da Rua Tirol, situada no Bairro Claraiba, Município de Nova Trento.

O projeto é composto de informativos, metodologias, plantas, desenhos de detalhes, notas de serviço, cálculos de volumes e orçamento.

4 - PROJETO GEOMÉTRICO

O projeto da Rua Tirol tem extensão de 880,00 metros, sendo projetada pista com 6,00 metros de largura.

Nesta segunda etapa da obra será executado o trecho da estaca 21 até a estaca 44, com extensão de 460,00 metros. Será feita a pavimentação de trecho total, sendo que a drenagem será executada da estaca 21 a 44, pois no restante deste trecho já foi executada anteriormente pela Prefeitura.

O projeto do traçado procurou evitar ao máximo a interferência com as propriedades existentes ao longo do trecho, assim como no projeto do greide procurou-se aproveitar o leito existente, que encontra-se firmemente compactado pela ação do tráfego ao longo dos anos, evitando-se cortes e aterros desnecessários.

O projeto geométrico é constituído por plantas, perfis e seções transversais, contendo os seguintes elementos:

- Em planta
- Eixo do projeto estaqueado.
- Elementos das curvas.
- RNs.
- Cadastro de propriedades, cercas, muros, postes, drenagem existentes, etc.
- Alinhamento de meio fios.
- Intersecções e acessos às ruas transversais e servidões em perfil
- Perfil do terreno no eixo locado.
- Greide de terraplenagem projetado.
- Concordâncias verticais.
- Elementos das curvas verticais.
- Seções transversais
- Perfil transversal da terraplenagem acabada.

5 - PROJETO DE DRENAGEM

Visando garantir um perfeito e rápido escoamento das águas incidentes sobre a plataforma da via e terrenos adjacentes, sem causar perturbações ao fluxo de tráfego, foi projetado um sistema de drenagem composto de meio fios, caixas coletoras, galerias e obras de arte correntes.

5.1 - Dimensionamento

As dimensões e características das bacias foram obtidas do levantamento topográfico e de imagens de satélites.

Com base na metodologia desenvolvida pelo Eng. Otto Pfafstetter e com dados de chuva colhidos no posto pluviométrico de Florianópolis, foram calculadas as curvas de Intensidade- Duração Freqüência para diversos tempos de recorrência.

Procedeu-se então ao cálculo do tempo de concentração para cada bacia, mediante a aplicação da fórmula



PREFEITURA DE NOVA TRENTO
CNPJ 82.925.025/0001-60
Praça del Comune, 126, Centro, CEP 88.270-000
Fone: 48 32673215



de Kirpich.

$$tc = 57 \times \frac{(L^3)0,385}{H0,385}$$

tc – Tempo de Concentração (min.)

L – Comprimento do talvegue principal (m) H –
Desnível do talvegue principal (m)

Para bacias com área superior a 100 Hectares, foi utilizada a Formula de Kirpich Modificada.

$$tc = 85,2 \times \frac{(L^3)0,385}{H0,385}$$

Foi adotado o tempo de concentração mínimo de 10 minutos.

A Intensidade de Precipitação foi obtida nas curvas de Intensidade-Duração-Frequência, para um Tempo de Recorrência de 10 anos.

Para a determinação da vazão de contribuição da bacia foi utilizado o Método Racional.

$$Q = 0,278 \times C \times i \times A$$

Q = Vazão da bacia (m³/s)


C = Coeficiente de escoamento

i=Intensidadedeprecipitação(mm/h) A = Área da bacia (km²)

A determinação do diâmetro das galerias foi feita com a fórmula de Manning, com o coeficiente de rugosidade n=0,014. Com esta metodologia, determinou-se para cada bacia a declividade e diâmetro especificado no projeto executivo.

$$D = 1,5 \times \frac{(Q \times n)^{3/8}}{(\sqrt{l})^{3/8}}$$

D=Diâmetro da galeria (m) Q =
Vazão (m³/s)

 



PREFEITURA DE NOVA TRENTO
CNPJ 82.925.025/0001-60
Praça del Comune, 126, Centro, CEP 88.270-000
Fone: 48 32673215



n = Coeficiente de rugosidade

l = Declividade da galeria (m/m)

5.2 - Confeção das Bocas de Lobo

Serão executadas com tijolos maciços em paredes duplas, rejuntados com argamassa 1:3:3. Internamente, receberão chapisco no traço 1:4 e rebôco com argamassa de cimento e areia 1:3.

A laje do fundo será em concreto simples fck 11MPa. Os elementos estruturais, como tampa, meio fio e viga de respaldo, serão em concreto fck 15MPa com aço CA-50 ou CA-60.

A grelha será em ferro fundido com 70x40cm, chumbada na viga de respaldo com argamassa 1:3.

A locação e cota de implantação das bocas de lobo será dada por equipe de acompanhamento topográfico.

5.3 - Execução das galerias

As valas deverão ser escavadas de montante para jusante e os materiais escavados e impróprios para reterro serão depositados em locais indicados pela fiscalização.

Os tubos de concreto com diâmetro até 0,50m serão Classe PS-1, enquanto os de diâmetro superior serão Classe PA-2. Os tubos serão assentados sobre o fundo da vala regularizado. O reaterro será feito preferencialmente com o próprio material escavado, em camadas de 20cm, compactado com placa vibratória. O assentamento das tubulações deverá ter acompanhamento permanente de sua locação e nivelamento.

6 - PROJETO DE PAVIMENTAÇÃO

Com base nos elementos fornecidos pelos estudos topográficos e projeto geométrico foi elaborado o projeto de pavimentação.

O material do sub-leito pode ser considerado de boa qualidade, pois as ruas próximas foram pavimentadas com lajotas e apresentam um comportamento bom. Foram executados sucessivos revestimentos primários com saibro que encontram-se totalmente consolidados pela ação do tráfego de veículos. Este subleito consolidado, sobre o qual será feito o pavimento, tem CBR de 20%.

O dimensionamento do pavimento foi feito usando-se a Fórmula de Peltier, considerando-se o tráfego na rua de veículos com carga por roda de até 4 toneladas.

$$E = \frac{100 + 150 \times \sqrt{P}}{Is + 5}$$


$$Is + 5$$

E – Espessura total do pavimento (cm) P –
Peso por roda do veículo tipo (t)

Is – Índice de suporte do subleito (%)

$$E = \frac{100 + 150 \times \sqrt{4}}{20 + 5} = 16\text{cm}$$

$$20 + 5$$

 



PREFEITURA DE NOVA TRENTO
CNPJ 82.925.025/0001-60
Praça del Comune, 126, Centro, CEP 88.270-000
Fone: 48 32673215



A pavimentação será constituída por lajotas sextavadas de concreto fck 35,0 MPa com espessura de 8 centímetros, assentados sobre colchão de areia com 8 cm de espessura. Os meio fios serão em concreto fck 25,0 MPa, com seção de 12x15x30x100 cm.

A escolha desse tipo de pavimento, deveu-se a já existência de um trecho inicial desta rua pavimentado deste modo e a abundância das ocorrências de areia nos rios próximos, o que resulta num pavimento econômico e que atende técnica e confortavelmente ao tráfego, constituído principalmente de automóveis e veículos de transporte leves e médios.

7 - PROCESSO DE CONSTRUÇÃO

7.1 - Descrição

A pavimentação será constituída por lajotas sextavadas de concreto, executada sobre sub-leito, sub-base, de acordo com os alinhamentos, dimensões e seção transversal estabelecida pelo projeto.

7.2 - Obras de Terraplenagem e de Drenagem Permanente

Deverão estar concluídos antes do início de construção do pavimento, todas as obras de drenagem necessárias, assim como a terraplenagem prevista pelo projeto.

7.3 - Preparo do Sub-leito

A superfície do sub-leito deverá ser regularizada na largura de toda a pista de modo que assuma a forma determinada pela seção transversal do projeto. O grau de compactação deverá atingir 100% da densidade máxima determinada pelo ensaio do proctor normal.

7.4 - Areia para Assentamento

Areia para o colchão, no qual irá se assentar a lajota, deverá ser constituída de partículas limpas, duras e duráveis, isentas de matéria orgânica, torrões de argila ou outros materiais deletérios obedecendo à seguinte granulometria.

Nº DA PENEIRA	ABERTURA	% EM PESO PASSANDO
1/4	6,35	6,35
200	0,074	5-15

7.5 - Assentamento dos Meio Fios

7.5.1 - Abertura de Valas

Deverá ser aberta uma vala para o assentamento das guias ao longo das bordas do sub-leito preparado obedecendo ao alinhamento, perfil e dimensão estabelecidas no projeto.

7.5.2 - Regularização e Apiloamento do Fundo da Vala

O fundo da vala deverá ser regularizado e em seguida apiloado.

7.5.3 - Rejuntamento de Guias

Deverão ser feitos com argamassa de cimento e areia com dosagem, em volume, de 1 de cimento e de 3 de areia.

7.5.4 - Assentamento das Guias

As guias serão assentadas com a face que apresentar menos falhas e depressões para cima, de tal forma que fiquem com seção transversal, conforme projeto. Serão empregadas peças com 100x30x12cm.



PREFEITURA DE NOVA TRENTO
CNPJ 82.925.025/0001-60
Praça del Comune, 126, Centro, CEP 88.270-000
Fone: 48 32673215



A altura da base de areia mais a do paralelepípedo ou lajota depois de compactado, medida por sondagens diretas, não poderá deferir em mais de 5% da espessura fixada pelo projeto.

7.9.3 - Tolerância das Dimensões das Juntas

Para o caso de calçamento a lajotas, a abertura das juntas deverá estar compreendida entre 5 a 10 mm, salvo nos arremates, a critério da fiscalização. Não serão tolerados desníveis superiores a 5 mm entre os bordos das juntas.

7.10 - Entrega ao Tráfego

O pavimento deverá ser entregue ao tráfego no caso de rejuntamento com, areia, logo após a conclusão deste.

7.11 - Critério de Medição e Pagamento

A pavimentação será medida e paga por metro quadrados.

Nos preços unitários apresentados deverão estar incluídos todas as despesas com material, maquinário, mão de obra, leis locais, administração, despesas indiretas encargos diversos etc.

8 - PROJETO DE SINALIZAÇÃO

O Projeto de Sinalização compreende a sinalização vertical composta de placas de regulamentação e advertência. O Projeto foi elaborado de acordo com os manuais de "Sinalização Vertical de Regulamentação" - Volume I, CONTRAN/DENATRAN, e de "Sinalização Horizontal" - Volume IV, CONTRAN/DENATRAN.

As placas circulares terão 50cm de diâmetro e as retangulares 50cm de lado. Serão confeccionadas em chapa de aço galvanizado 18, com película refletiva GT/GT. Os suportes serão tubulares em aço galvanizado, chumbados no solo.

9. IMPACTO AMBIENTAL

Salvo melhor juízo não haverá impacto ambiental a ser tratado antes e durante a execução de tal serviço. FOI EMITIDA pela FATMA, UMA DECLARAÇÃO DE ATIVIDADE NÃO CONSTANTE SOB Nº 473896/2017.

10. CONSIDERAÇÕES FINAIS.

A obra somente será aceita pela administração, após análise e aprovação do fiscal da Prefeitura.

11. DISPONIBILIDADE DE RECURSOS

Os recursos para pagamento desta obra são próprios.

A prefeitura mediante empenho prévio, garantirá ao fornecedor a disponibilidade de recursos, sendo que as despesas decorrentes do objeto deste Pregão correrão à conta dos recursos consignados no Orçamento para o ano de 2019, com a seguinte classificação:

Órgão: 09 SECRETARIA MUNICIPAL DE TRANSPORTES OBRAS, SERVIÇOS URBANOS E PLANEJAMENTO

Unidade: 01 SECRETARIA MUNICIPAL DE TRANSPORTES OBRAS, SERVIÇOS URBANOS E PLANEJAMENTO

Proj./Ativ.: 1.018 PAVIMENTAÇÃO DE VIAS URBANAS

189 4.4.90.00.00.00.1.0000.0

11.1 Estimativa da despesa:



PREFEITURA DE NOVA TRENTO
CNPJ 82.925.025/0001-60
Praça del Comune, 126, Centro, CEP 88.270-000
Fone: 48 32673215



7.5.5 - Controle

O alinhamento e perfil do meio fio serão verificados antes do início do calçamento. Não deverá haver desvios superiores a 20 mm em relação ao alinhamento e perfil estabelecidos.

7.6 - Assentamento das Lajotas

7.6.1 - Colchão de Areia

Sobre o greide preparado será lançado uma camada de material granular inerte, areia ou pó de pedra, com espessura de 8 cm. Sobre o colchão de areia serão assentes as lajotas.

7.6.2 - Assentamento das lajotas

O assentamento será iniciado com uma fileira de peças, dispostas na direção da menor dimensão da área pavimentar, obedecendo ao abaulamento estabelecido pelo projeto, a qual servirá como guia para melhor disposição das peças.

O abaulamento será representado por duas rampas opostas, com declividade de 3 %.

7.6.3 - Rejuntamento

O enchimento das juntas será feito com areia, esparramando-se uma camada de 2 cm de espessura sobre o calçamento e forçando-se a areia, por meio da vassoura, a penetrar nas juntas.

7.7 - Compactação

Logo após a conclusão do serviço de rejuntamento, o calçamento será devidamente compactado com rolo compactador liso, de 3 rodas, ou do tipo "tandem" como peso de 10 a 12 toneladas. A rolagem deverá progredir dos bordos para o centro, paralelamente ao eixo da pista de modo uniforme, cada passada atingindo a metade da outra faixa de rolamento, até completa fixação do calçamento, isto é, até quando não se observar mais nenhuma movimentação da base pela passagem do rolo. Qualquer irregularidade ou depressão que venha a surgir durante a compactação, deverá ser prontamente corrigida, removendo e recolocando as pedras com maior ou menor adição do material de assentamento, em quantidade suficiente à completa correção do defeito verificado.

A compactação das partes inacessíveis aos rolos compactadores deverá ser efetuada por meio de soquetes manuais adequados.

7.8 - Proteção à Obra

Durante todo o período de construção do pavimento, e até seu recebimento definitivo, os trechos em construção e pavimento pronto deverão ser protegidos contra os elementos que possam danificá-los. Tratando-se de estradas cujo tráfego não possa ser desviado, a obra será executada em meia pista, e, neste caso, o empreiteiro deverá construir e conservar barricadas para impedir o tráfego pela meia pista em obras, bem como ter um perfeito serviço de sinalização de modo a impedir acidentes e empecilhos à circulação do tráfego pela meia pista livre.


7.9 - Aceitação

O pavimento a lajotas, após sua compactação, deverá ter forma definida pelos alinhamentos, perfis, dimensões e seção transversal estabelecida pelo projeto, com as seguintes tolerâncias:

7.9.1 - Acabamento da Superfície

A face do calçamento não deverá apresentar sob uma régua de 3 metros de comprimento, sobre ela disposta em qualquer direção, depressão superior a 10 mm.

7.9.2 - Tolerância de Espessura

 



PREFEITURA DE NOVA TRENTO
CNPJ 82.925.025/0001-60
Praça del Comune, 126, Centro, CEP 88.270-000
Fone: 48 32673215



TOTAL GERAL: R\$ 225.478,96

OBS. 1: A Prefeitura fornecerá e instalará a Placa de Identificação

OBS. 2: BDI incluído nos preços de 14,02 % (Item 1.5); 10,97% (Itens 1.6 e 1.7)

11.2 – Composição do BDI

ITENS	SIGLAS	VALORES
TAXA DE RATEIO DA ADMINISTRAÇÃO CENTRAL	AC	2,000%
TAXA DE SEGURO E GARANTIA DO EMPREENDIMENTO	S+G	0,480%
TAXA DE RISCO	R	0,850%
TAXA DE DESPESAS FINANCEIRAS	DF	0,850%
TAXA DE LUCRO	L	1,041%
TAXA DE TRIBUTOS	Impostos (PIS, COFINS, ISS, CPRB)	7,650%
	COFINS(geralmente 3,00%)	0,00%
	ISS (legislação municipal)	0,00%
	CPRB (INSS)	0,00%
BDI conforme acórdão 2622/2013 - TCU		14,02%
BDI RESULTANTE		14,02%


Tipo de Obra (conforme acórdão 2622/2013 – TCU):

- Construção de Rodovias e Ferrovias (também para Recapeamento, Pavimentação e Praças

FÓRMULA UTILIZADA:

$$BDI = \frac{(1 + AC + S + R + G) (1+DF) (1+L)}{(1 - I)} - 1$$

Declaro que, conforme legislação tributária municipal, a base de cálculo do ISS corresponde a 100,00 % do valor deste tipo de obra e, sobre esta base, incide ISS com alíquota de 2,00%

 



PREFEITURA DE NOVA TRENTO
CNPJ 82.925.025/0001-60
Praça del Comune, 126, Centro, CEP 88.270-000
Fone: 48 32673215



ANEXO II
DECLARAÇÃO


.....,
(nome da empresa)

com sede na (endereço),
inscrita no CNPJ sob o n., vem por intermédio de seu representante legal infra-
assinado, em atenção ao inciso V do art. 27 da Lei n. 8.666, de 21-6-93, acrescido pela Lei n. 9.854, de 27-
10-99, declarar expressamente, sob as penas da lei, que cumpre integralmente a norma contida na
Constituição da República Federativa do Brasil de 1988, artigo 7º, inciso XXXIII.

Em dede 2019.

.....

(assinatura do responsável pela proposta e carimbo da empresa)

 



PREFEITURA DE NOVA TRENTO
CNPJ 82.925.025/0001-60
Praça del Comune, 126, Centro, CEP 88.270-000
Fone: 48 32673215




ANEXO III

TERMO DE CREDENCIAMENTO

Pela presente, credenciamos o(a) Sr.(a), portador(a) da Cédula de Identidade n. e CPF n., a participar da licitação instaurada pela Prefeitura Municipal de Nova Trento, na modalidade TOMADA DE PREÇOS, nº 009/2019, supra referenciada, na qualidade de REPRESENTANTE LEGAL, outorgando-lhe poderes para pronunciar-se em nome da empresa, tais como interpor recurso, renunciar ao direito de interpor recursos e praticar todos os demais atos inerentes ao certame.

....., em dede 2019.

(indicação do nome e cargo (Diretor ou representante legal) do signatário com reconhecimento de firma)

 



PREFEITURA DE NOVA TRENTO
CNPJ 82.925.025/0001-60
Praça del Comune, 126, Centro, CEP 88.270-000
Fone: 48 32673215



ANEXO IV

MINUTA CONTRATUAL

PRESTAÇÃO DE SERVIÇOS DE MÃO DE OBRA, PARA EXECUÇÃO DE DRENAGEM, PAVIMENTAÇÃO E SINALIZAÇÃO DA RUA TIROL, DISTRITO DE CLARAIBA, NO MUNICÍPIO DE NOVA TRENTO/SC, INCLUINDO MÃO DE OBRA, MATERIAL E EQUIPAMENTOS NECESSÁRIOS

TERMO DE CONTRATO DE PRESTAÇÃO DE SERVIÇOS E FORNECIMENTO DE MATERIAL QUE ENTRE SI CELEBRAM O MUNICÍPIO DE NOVA TRENTO E A EMPRESA -----
-----.

Pelo presente instrumento, o **MUNICÍPIO DE NOVA TRENTO**, pessoa jurídica de direito público interno, com sede, hoje, a Praça Del Comune, 126, Centro, Nova Trento, SC, CNPJ n. 82.925.025/0001-60, neste ato representado por seu Prefeito Municipal, doravante denominado CONTRATANTE, e a empresa -----
-----, estabelecida a Rua -----, CNPJ/MF n. -----, neste ato representada por seu -----, **SR.** -----, doravante denominada CONTRATADA, resolvem celebrar o presente contrato, em decorrência do Processo Licitatório N° 112/2019, Tomada de Preços N° 009/2019, de 18 de julho de 2019, homologado em, mediante sujeição mútua à Lei n. 8.666/93, e às seguintes cláusulas contratuais:

DOS DOCUMENTOS

Cláusula primeira. Fazem parte do presente termo, independentemente de transcrição, todos os elementos que compõem o processo de licitação antes nominado, inclusive a proposta apresentada pela Contratada.

DO OBJETO


Cláusula segunda. Prestação de serviços de mão de Obra, para execução de pavimentação e drenagem da Rua Tirol, distrito de Claraíba, município de Nova Trento, incluindo mão de obra, material (quando for o caso) e equipamentos necessários.

DA EXECUÇÃO DOS SERVIÇOS

Cláusula terceira. Os serviços serão executados de acordo com as condições contidas no processo Licitatório N° 112/2019 – Tomada de Preços N° 009/2019, os anexos integrantes do processo licitatório e a proposta apresentada pela Contratada, que originou o presente contrato, e que esta declara conhecer.

§ 1º Na execução dos serviços serão observados rigorosamente, ainda, os princípios básicos de engenharia, as normas da ABNT e o cronograma físico-financeiro cotado.

§ 2º Antes da execução da obra, será efetuada pela Prefeitura, juntamente com a Contratada, vistoria no local da realização dos serviços, no sentido de acertar os detalhes da execução.

 



PREFEITURA DE NOVA TRENTO
CNPJ 82.925.025/0001-60
Praça del Comune, 126, Centro, CEP 88.270-000
Fone: 48 32673215



§ 3º Caberá à CONTRATANTE a emissão da “Ordem de Serviço”¹, para o início da execução dos trabalhos.

§ 4º O prazo para conclusão da obra será contado a partir da ciência da Ordem de Serviço, emitida pela PREFEITURA DE NOVA TRENTO.

§ 5º A execução deverá ser rigorosamente de acordo com as especificações e demais elementos técnicos relacionados neste instrumento, sendo que quaisquer alterações somente poderão ser realizadas se apresentadas por escrito, e, da mesma forma, aprovadas pela CONTRATANTE.

§ 6º Caso haja necessidade de serviços complementares, resultantes de modificações previamente aceitas, por escrito, pela Secretaria Municipal de Transportes, Obras, Serviços Urbanos e Planejamento, estes serão autuados em separado. O pedido deverá ser protocolado no setor de Compras e Licitações do Contratante, de acordo com a proposta inicial, mediante orçamento apresentado ao Contratante.

DA FISCALIZAÇÃO

Cláusula quarta. O Contratante exercerá ampla e irrestrita fiscalização na execução dos serviços objeto deste contrato, a qualquer hora, pela _____, ou por pessoa/empresa contratada pela Contratante, sendo a mesma realizada, individual ou conjuntamente, para todos os efeitos.

§ 1º A fiscalização do Contratante poderá exigir a substituição de qualquer empregado da Contratada, de acordo com o interesse dos serviços.

§ 2º A fiscalização exercida não exclui nem reduz a responsabilidade da Contratada, inclusive de terceiros, por qualquer irregularidade.

§ 3º A fiscalização anotar em registro próprio todas as ocorrências relacionadas com a execução do contrato, determinando o que for necessário à regularização das faltas ou defeitos observados.

§ 4º A fiscalização atuará desde o início dos trabalhos até o recebimento definitivo da obra.

DA GARANTIA DOS MATERIAIS, EQUIPAMENTOS E SERVIÇOS

Cláusula quinta. A Contratada, executado o objeto contratual, responderá pela solidez e segurança dos serviços (mão de obra, equipamentos e materiais) empregados na obra, durante o prazo de 5 (cinco) anos, em conformidade com o art. 618 do Código Civil Brasileiro. A fiscalização exercida pelo Contratante não exime a Contratada dessas responsabilidades.

§ 1º Os materiais e equipamentos empregados na obra deverão ser fornecidos pela Contratada, arcando ela com todos os custos de suas aquisições e transporte.

§ 2º Os materiais e equipamentos empregados deverão ser da melhor qualidade (responsabilizando-se a Contratada pela sua procedência), obedecendo as especificações e normas da Associação Brasileira de Normas Técnicas – ABNT.

¹ Documento emitido pelo CONTRATANTE, que autoriza o início da atividade contratual, marcando o início da contagem do seu prazo de execução.



PREFEITURA DE NOVA TRENTO
CNPJ 82.925.025/0001-60
Praça del Comune, 126, Centro, CEP 88.270-000
Fone: 48 32673215



motivo, que permanecerem na obra;

XI – fornecer ao pessoal da obra (empresa(s) contratada(s) e subcontratada(s) capacete e distintivo de identificação (chapa) no qual conste o nome ou o símbolo da empresa e o nome e número do operário e sua função. O operário deverá obrigatoriamente usar o capacete e o distintivo, de modo visível, enquanto trabalhar no local da obra, de forma a possibilitar sua segurança e identificação;

XII – providenciar as suas custas a realização de todos os ensaios, verificações e provas de materiais fornecidos e de serviços executados, bem como os reparos que se tornarem necessários para que os trabalhos sejam entregues em perfeitas condições;

XIII – facilitar todas as atividades de fiscalização dos serviços que serão realizadas pelos engenheiros do contratante, fornecendo todas as informações e elementos necessários;

XIV – manter, durante toda a execução do contrato, em compatibilidade com as obrigações assumidas, todas as condições de habilitação e qualificação exigidas na licitação, devendo comunicar à Administração, imediatamente, qualquer alteração que possa comprometer a manutenção da obra;

DO CRÉDITO

Cláusula oitava. As despesas com a execução deste contrato correrão à conta do orçamento vigente com a seguinte classificação:

Órgão: 09 SECRETARIA MUNICIPAL DE TRANSPORTES OBRAS, SERVIÇOS URBANOS E PLANEJAMENTO

Unidade: 01 SECRETARIA MUNICIPAL DE TRANSPORTES OBRAS, SERVIÇOS URBANOS E PLANEJAMENTO

Proj./Ativ.: 1.018 PAVIMENTAÇÃO DE VIAS URBANAS

189 4.4.90.00.00.00.00.1.0000.0

DO PAGAMENTO

Cláusula nona. Pelo material e prestação de serviços, objeto deste contrato, o Contratante pagará a Contratada, mediante apresentação de nota fiscal, a importância total de R\$ ----- (-----).

I – O pagamento far-se-á mensalmente, por etapa efetivamente executada, mediante a apresentação da nota fiscal, de acordo com o cronograma físico-financeiro proposto pela empresa.

II – O pagamento será de acordo com o cronograma físico-financeiro proposto, cabendo ao Contratante, a seu critério exclusivo, proceder o fracionamento da parcela, mediante justificativa circunstanciada.

III – Se ocorrer(em) aditivo(s) que inclua(m) acréscimo de valores e quantidades dos serviços e materiais, a Contratada, se necessário, deverá adequar este(s) aditivo(s) ao cronograma físico-financeiro original, rerepresentando-o com as devidas alterações.

a) o novo cronograma físico-financeiro deverá acompanhar a solicitação de aditivo.





PREFEITURA DE NOVA TRENTO
CNPJ 82.925.025/0001-60
Praça del Comune, 126, Centro, CEP 88.270-000
Fone: 48 32673215




DAS OBRIGAÇÕES E RESPONSABILIDADES

Cláusula sexta. Do Contratante:

- I - encaminhar à Contratada cópia do contrato celebrado;
- II - assegurar o livre acesso às áreas envolvidas na obra de pessoa(s) credenciada(s) pela Contratada para a execução dos serviços necessários, prestando-lhes os esclarecimentos que eventualmente venham a ser solicitados;
- III - empenhar os recursos necessários, garantindo o pagamento das faturas em dia;
- IV - encaminhar ao DOM/SC- Diário Oficial dos Municípios de Santa Catarina, o extrato do contrato e de seus aditivos, se ocorrerem, para publicação no DOM/SC- Diário Oficial dos Municípios de Santa Catarina, arcando com as despesas respectivas;
- V – Solicitar ART de fiscalização da Obra.

Cláusula sétima. Da Contratada:

- I – contactar com a Prefeitura Municipal antes de iniciar os serviços, no sentido de acertar os detalhes da execução;
- II – executar o objeto de acordo com a proposta apresentada no processo licitatório, memorial descritivo e planilha orçamentária e quantitativa que declara conhecer;
- III – apresentar até o início efetivo dos serviços para o Setor de Compras e Setor de Engenharia, as Anotações de Responsabilidade Técnica – ART's, do(s) técnico(s) de nível superior responsável(is) pela execução dos serviços, bem como do(s) técnico(s) responsável(is) da(s) subcontratada(s), quitadas;
- IV – assumir responsabilidade pela boa execução e eficiência dos serviços que efetuar, pelo fornecimento de equipamentos, materiais, mão de obra, pelo cumprimento dos elementos técnicos recebidos, bem como quaisquer danos decorrentes da realização destes serviços, causados a Prefeitura Municipal ou a terceiros;
- V – implantar na obra a sinalização de acordo com as normas vigentes;
- VI – não subcontratar o total dos serviços, sendo-lhe, porém, permitido fazê-lo parcialmente, continuando a responder, direta e exclusivamente, pela fiel observância das obrigações contratuais;
- VII – comunicar da subcontratação à fiscalização da obra, apresentando a relação dos serviços subcontratados e as empresas que irão executá-los;
- VIII – especificar no Diário de Obras os serviços inerentes à Contratada e às Subcontratadas, bem como, os respectivos números de empregados de uma e outra;
- IX – retirar, após receber a notificação, todo o material rejeitado pela Fiscalização, desmanchar e refazer imediatamente, por sua conta, o serviço que não for aceito, mantendo a obra limpa diariamente;
- X – cumprir todas as exigências das Leis e Normas atinentes à Segurança, Higiene e Medicina de Trabalho, fornecendo os adequados equipamentos de proteção individual a todos os que trabalharem ou, por qualquer

 



PREFEITURA DE NOVA TRENTO
CNPJ 82.925.025/0001-60
Praça del Comune, 126, Centro, CEP 88.270-000
Fone: 48 32673215



IV – Para efeito do cumprimento do art. 31, da Lei n. 8.212, de 27/07/1991, que deu nova redação ao art. 23 da Lei n. 9.711, de 20/11/1998, a Contratada deverá emitir nota fiscal, destacando o valor dos materiais e dos serviços.

V – A Contratada deverá, obrigatoriamente, destacar na nota fiscal, relativo à mão de obra, o valor da retenção em 11% (onze por cento), com o título de “Retenção para Seguridade Social”, sob pena de devolução da nota fiscal apresentada.

VI – A Contratada emitirá nota fiscal, acompanhada da documentação prevista na cláusula décima, a partir da liberação da medição pela fiscalização da obra, cabendo ao Contratante efetuar o pagamento em até 10 (dez) dias a partir do aceite, que será dado em prazo não superior a 3 (três) dias contados da data da entrega da fatura.

VII – A retenção para a seguridade social será efetuada com base no valor de mão de obra especificada na planilha orçamentária e cronograma físico-financeiro. Se o valor da mão de obra for inferior a 50% (cinquenta por cento) do total da parcela, fica condicionada a apresentação da GFIP e a declaração de que a Contratada possui escrituração contábil firmada pelo contador e responsável pela empresa, e que os valores ora apresentados encontram-se devidamente contabilizados. Caso contrário, o valor dos serviços corresponderá, no mínimo, a 50% (cinquenta por cento) do valor bruto da parcela;

VIII – Na hipótese de haver subcontratação, poderão ser deduzidos do valor da retenção os valores comprovadamente recolhidos relativos às retenções dos serviços, devendo ser consignado o valor na nota fiscal como “deduções” e “valor da retenção”, desde que todos os documentos envolvidos se refiram a mesma competência e aos mesmos serviços (IN n. 100/2003 - INSS, art. 164);

IX – No caso do não pagamento da nota fiscal ou fatura até o 10 (décimo) dia, por culpa exclusiva do Contratante, será efetuada a atualização monetária do 11 (décimo primeiro) dia até a data da efetiva quitação, reajustando-se o valor com base nos mesmos critérios adotados para a atualização das obrigações tributárias.

DA LIBERAÇÃO DO PAGAMENTO

Cláusula décima. A Contratada deverá encaminhar à Prefeitura o pedido de liberação da parcela. O pagamento ocorrerá após parecer favorável.

§ 1º Para efeito de pagamento deverão ser encaminhados, caso solicitado, também, a partir da segunda parcela, os comprovantes dos recolhimentos do FGTS do pessoal da obra.

§ 2º A Contratada deverá emitir a nota fiscal, somente quando solicitada pelo Setor de Administração e Finanças da Prefeitura de Nova Trento.

§ 3º A Contratada, deverá apresentar, sempre que solicitada, juntamente com a(s) nota(s) fiscal(ais):

I Certidão Negativa de Débito Municipal de sua sede (matriz ou filial);

II Certificado de Regularidade de Situação – CRS do FGTS;

III Certidão Negativa de Débitos do INSS.





PREFEITURA DE NOVA TRENTO
CNPJ 82.925.025/0001-60
Praça del Comune, 126, Centro, CEP 88.270-000
Fone: 48 32673215



§ 4º As certidões para comprovação de regularidade só serão aceitas com prazo de validade determinado no documento ou com data de emissão não superior a cento e oitenta (180) dias.

§ 5º Serão sobrestados os pagamentos, até que a Contratada regularize a situação, nos seguintes casos:

- a) não apresentar a documentação constante do § 3º, ou apresentá-las em desacordo com o estabelecido no § 4º, desta cláusula;
- b) não for apresentada a CEI e a ART dos responsáveis técnicos pela obra;

DO REAJUSTE

Cláusula décima primeira. Os valores das parcelas de cada etapa, serão reajustados, após o decurso de um (1) ano, contados a partir da data limite da apresentação proposta, pelo INCC-1 (Índice Nacional Construção Civil menos um (1) mês), col. 35, divulgado pela Fundação Getúlio Vargas –FGV.

Parágrafo único. Os serviços e materiais previstos na(s) etapa(s) que ultrapassar(em) o período de um (1) ano, em desacordo com o cronograma físico-financeiro, somente será(ão) reajustado(s) se o atraso não for decorrente de responsabilidade da contratada.

DOS PRAZOS


Cláusula décima segunda. Caberá à Contratada cumprir os seguintes prazos:

- I - de execução da obra: 120 (CENTO E VINTE)dias, contados a partir da ciência “Ordem de Serviço”, emitida pela Diretoria de Obras;
- II – de início da obra e da apresentação da ART: até 5 (cinco) dias úteis após a ciência, pela Contratada, da “Ordem de Serviços” emitida pelo Setor competente;
- III - da retirada do material rejeitado pelo Contratante: 2 (dois) dias úteis;
- IV - da substituição de empregado rejeitado pelo Contratante: 24 (vinte e quatro horas) após a solicitação;
- V - quando da prorrogação do prazo de execução: o pedido deverá dar entrada no Setor de Compras e Licitações com, no mínimo, 15 (quinze) dias úteis antes do término do contrato, com justificativa circunstanciada.
- VI - da expedição do Termo de Recebimento Definitivo da Obra: não superior a 90 (noventa) dias, a partir do Recebimento Provisório.

Parágrafo único. Os atrasos na execução dos serviços, nos prazos de início e conclusão, somente serão justificáveis quando decorrerem de casos fortuitos, de força maior ou de fatos de responsabilidade do Contratante, desde que comprovados na época oportuna, dentro da vigência do prazo contratual.

DO RECEBIMENTO DA OBRA

Cláusula décima terceira. A obra será recebida, após a assinatura dos termos de recebimento provisório e definitivo, em conformidade com o estabelecido no art. 73, da Lei n. 8.666/93:

 



PREFEITURA DE NOVA TRENTO
CNPJ 82.925.025/0001-60
Praça del Comune, 126, Centro, CEP 88.270-000
Fone: 48 32673215



I – Recebimento Provisório: concluída a obra, será promovido seu recebimento provisório pela fiscalização do Contratante, mediante termo circunstanciado, assinado pelas partes.

II – Recebimento Definitivo: O recebimento definitivo da obra será promovido, pela fiscalização do Contratante, em até noventa (90) dias contados da data do recebimento provisório e após vistoria que verifique e comprove a adequação do objeto aos termos contratuais.

DA INEXECUÇÃO E DA RESCISÃO

Cláusula décima quarta. A inexecução total ou parcial do contrato enseja a sua rescisão com as consequências contratuais e as previstas em lei, com fulcro no Capítulo III, Seção V, da Lei n. 8.666, de 21-6-93, nos seguintes casos:

I - por ato unilateral e escrito do Contratante, e nos casos previstos nos incisos I a XII e XVII do artigo 78 da Lei Federal n. 8.666/93;

II – amigavelmente, por acordo das partes mediante formalização de aviso prévio com antecedência mínima de 30 (trinta) dias, não cabendo indenização a qualquer uma das partes, resguardado o interesse público;

III - judicialmente nos termos da legislação vigente.

§ 1º O descumprimento, por parte da Contratada, de suas obrigações legais e/ou contratuais, assegura ao Contratante o direito de rescindir o contrato a qualquer tempo, independente de aviso, interpelação judicial e/ou extrajudicial.

§ 2º A rescisão do contrato, nas condições do parágrafo anterior, sujeita a Contratada à multa rescisória de 10% (dez por cento) sobre o valor total do contrato, ou sobre o saldo do contrato existente na data da rescisão, conforme o caso, independentemente de outras multas aplicadas à Contratada por infrações anteriores, após regular processo administrativo.

DAS SANÇÕES ADMINISTRATIVAS

Cláusula décima quinta. As sanções administrativas serão: multa, advertência, suspensão temporária de participação em licitação, impedimento de licitar com a administração por prazo não superior a 02 (dois) anos e declaração de inidoneidade, com fulcro no Capítulo IV, Seção II, da Lei n. 8.666 de 21-6-93.

§ 1º Serão cobradas as seguintes multas:

I - 0,2% (dois décimos por cento) sobre o valor total do contrato, para cada dia de atraso no início da execução da obra, até o limite de 10 (dez) dias. Decorrido este prazo, sem que ocorra início da obra, por culpa exclusiva da Contratada, iniciar-se-á o processo de rescisão contratual;

II - 0,2% (dois décimos por cento) ao dia, sobre o valor da parcela, pelo descumprimento de cada uma das obrigações determinadas na cláusula sétima, sem prejuízo de outras sanções, até o limite de 10% (dez por cento) sobre o saldo do contrato;





PREFEITURA DE NOVA TRENTO
CNPJ 82.925.025/0001-60
Praça del Comune, 126, Centro, CEP 88.270-000
Fone: 48 32673215



III - 0,2% (dois décimos por cento) para cada dia que exceda o prazo contratual, até o limite de 10% (dez por cento) sobre o valor do saldo do contrato. Após 20 (vinte) dias, sem que ocorra o Recebimento Provisório da obra, caracterizado por culpa exclusiva da Contratada, iniciar-se-á o processo de rescisão contratual.

§ 2º Os prazos de recolhimento das multas previstas no § 1º desta cláusula serão:

a) Inciso I: quando do pagamento da primeira fatura. A critério exclusivo do CONTRATANTE, poderá ser devolvida ao final do contrato, se o Recebimento Provisório ocorrer dentro do prazo estabelecido;

b) Inciso II: quando do pagamento da fatura correspondente.

§ 3º A penalidade de advertência será aplicada a critério do Contratante, sempre por escrito, quando verificadas pequenas irregularidades para as quais tenha concorrido, causando ou não dano ao Contratante ou a terceiros.

§ 4º A penalidade de suspensão temporária de participar em licitações será aplicada nos seguintes casos:

I - deixar de entregar ou apresentar documentação falsa;

II - ensejar o retardamento da execução da obra;

III - não mantiver a proposta;

IV - falhar ou fraudar na execução do contrato;

V - comportar-se de modo inidôneo ou cometer fraude fiscal

§ 5º As penalidades poderão ser aplicadas isoladas ou cumulativamente, nos termos do art. 87 da Lei n. 8.666, de 21 de junho de 1993.

§ 6º Na aplicação das penalidades acima serão admitidos os recursos previstos em lei, cabendo o contraditório e a ampla defesa.

DOS ENCARGOS

Cláusula décima sexta. As despesas, decorrentes de encargos trabalhistas, previdenciários, fiscais e comerciais, resultantes da sua execução, ficarão a cargo da Contratada, bem como a correta aplicação da legislação atinente à segurança, higiene e medicina do trabalho.

DA ALTERAÇÃO DO CONTRATO

Cláusula décima sétima. A alteração de qualquer das disposições estabelecidas neste contrato, somente se reputará válida, se tomada nos termos da lei, e expressamente em termo aditivo, que ao presente se aderirá, passando a dele fazer parte.

DA LEGISLAÇÃO APLICÁVEL E DOS CASOS OMISSOS

Cláusula décima oitava. O presente contrato rege-se pelas disposições expressas na Lei n. 8.666, de 21/06/1993, e pelos preceitos de direito público, aplicando-se-lhe supletivamente os princípios da teoria geral







PREFEITURA DE NOVA TRENTO
CNPJ 82.925.025/0001-60
Praça del Comune, 126, Centro, CEP 88.270-000
Fone: 48 32673215



ANEXO V

PLANILHA PARA PROPOSTA DE PREÇOS

PROCESSO LICITATÓRIO Nº 112/2019
TOMADA DE PREÇO Nº 009/2019
TIPO: MENOR PREÇO GLOBAL
ABERTURA: 28/08/2019 às 09:00 horas.

Objeto: PRESTAÇÃO DE SERVIÇOS DE MÃO DE OBRA, PARA EXECUÇÃO DE PAVIMENTAÇÃO E DRENAGEM DA RUA TIROL, DISTRITO DE CLARAIBA, MUNICÍPIO DE NOVA TRENTO, INCLUINDO MÃO DE OBRA, MATERIAL (QUANDO FOR O CASO) E EQUIPAMENTOS NECESSÁRIOS.

Item	Serviço	Unid.	Qtde.	Preço Unt. c/ BDI	Sub-Total	Total
1	DRENAGEM					
1.1	Escavação Mecânica de Valas	M ³	415,30			
1.2	Reaterro compactado com saço	M ³	339,00			
1.3	Fornecimento e assentamento DE Tubo d=30 cm	M	65,00			
1.4	Fornecimento e assentamento DE Tubo d=40 cm	M	219,00			
1.5	Fornecimento e assentamento DE Tubo d=50 cm	M	150,00			
1.6	Boca para bueiro d+50 cm	Unid	150,00			
1.7	Caixa de Ligação	Unid	5,00			
1.8	Boca de Lobo com grelha de ferro – Tipo 2	Unid	10,00			
1.9	Boca de Lobo com grelha de ferro – Tipo 1	Unid	18,00			
2	PAVIMENTAÇÃO					
2.1	Regularização e Compactação de subleito a 100% PN	M ²	2.825,00			
2.2	Fornecimento e Assentamento de meio fios de concreto Fck 25 mpa com 12 x 30 cm	M	941,00			





PREFEITURA DE NOVA TRENTO
CNPJ 82.925.025/0001-60
Praça del Comune, 126, Centro, CEP 88.270-000
Fone: 48 32673215



2.3	Fornecimento e assentamento de lajotas sextavadas de concreto Fck 35 Mpa com 25x25x8 cm, inclusive colchão de areia com 8 cm	M ²	2.825,00			
3	SINALIZAÇÃO					
3.1	Placa de Sinalização em chapa de aço galvanizado 18, com película refletiva GT/GT, diâmetro de 50 cm, inclusive suporte tubular em aço, com colocação	UND	2,00			
TOTAL GERAL: R\$						
OBS. 1: A Prefeitura fornecerá e instalará a Placa de Identificação						
OBS. 2: BDI incluído nos preços de 14,02 % (Item 1.5); 10,97% (Itens 1.6 e 1.7)						

11.2 – Composição do BDI

ITENS	SIGLAS	VALORES	
TAXA DE RATEIO DA ADMINISTRAÇÃO CENTRAL	AC	2,000%	
TAXA DE SEGURO E GARANTIA DO EMPREENDIMENTO	S+G	0,480%	
TAXA DE RISCO	R	0,850%	
TAXA DE DESPESAS FINANCEIRAS	DF	0,850%	
TAXA DE LUCRO	L	1,041%	
TAXA DE TRIBUTOS	Impostos (PIS, COFINS, ISS, CPRB)	I	7,650%
	COFINS(geralmente 3,00%)		0,00%
	ISS (legislação municipal)		0,00%
	CPRB (INSS)		0,00%
BDI conforme acórdão 2622/2013 - TCU		14,02%	
BDI RESULTANTE		14,02%	





PREFEITURA DE NOVA TRENTO
CNPJ 82.925.025/0001-60
Praça del Comune, 126, Centro, CEP 88.270-000
Fone: 48 32673215



Tipo de Obra (conforme acórdão 2622/2013 – TCU):

- Construção de Rodovias e Ferrovias (também para Recapeamento, Pavimentação e Praças)

FÓRMULA UTILIZADA:

$$BDI = \frac{(1 + AC + 5 + R + G) (1+DF) (1+L) - 1}{(1 - I)}$$

Declaro que, conforme legislação tributária municipal, a base de cálculo do ISS corresponde a 100,00 % do valor deste tipo de obra e, sobre esta base, incide ISS com alíquota de 2,00%

Dados Bancários:

Razão Social: (Pessoa Jurídica / em nome da Proponente)
Banco:
Agência:
Conta Corrente:

VALIDADE DA PROPOSTA: MÍNIMO 60 DIAS.

CONDIÇÕES DE PAGAMENTO:

PRAZO DE EXECUÇÃO: NÃO SUPERIOR A 90 DIAS

IDENTIFICAÇÃO COMPLETA DO PROPONENTE COM DADOS DA CONTA CORRENTE

Local / Data

Carimbo e Assinatura do PROPONENTE





PREFEITURA DE NOVA TRENTO
CNPJ 82.925.025/0001-60
Praça del Comune, 126, Centro, CEP 88.270-000
Fone: 48 32673215



ANEXO VI

**DECLARAÇÃO DE AUSÊNCIA DE SERVIDOR PÚBLICO NO QUADRO SOCIAL OU
PROFISSIONAL DA LICITANTE**


(Papel timbrado da empresa)

...../....., de..... de 2019.


Ref.: Edital de Licitação nº 112/2019 – Tomada de Preço nº 009/2019

*DECLARO que a empresa,
com sede à Rua, Município de
...../....., CEP:, CNPJ/MF nº
....., não possui em seu quadro societário servidor público da ativa,
ou empregado de empresa pública ou de sociedade de economia mista.*

REPRESENTANTE DA EMPRESA

 

CNPJ: 82.925.025/0001-60
RUA SANTO INACIO 126
C.E.P.: 88270-000 - Nova Trento - SC

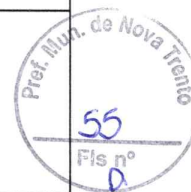

PARECER JURÍDICO

Processo Administrativo:	112/2019
Processo de Licitação:	112/2019
Modalidade:	Tomada de Preço p/ Obras e Serv. Engenharia
Número da Licitação:	9/2019-TP
Data do Processo:	18/07/2019
Data da Abertura das Propostas:	28/08/2019
Hora da Abertura das Propostas:	09:00

Nos termos do parágrafo único do art. 38 da Lei Nr. 8.666/93 e suas alterações posteriores, examinamos os termos e documentos referentes a abertura do presente processo licitatório.

A abertura desta licitação, assim como a lavratura dos documentos preliminares, obedeceu o determinado pela referida legislação.

Pelo preenchimento dos requisitos legais, aprovamos a abertura e os termos do presente, opinando pelo prosseguimento deste processo licitatório, em seus demais tramites legais.

Nova Trento,

18/7/19

PREF. MUN. DE NOVA TRENTO

CARLOS SIMAS ROCHA

OAB/SC Nº 18.895-B

Procurador Geral Município - PGM/NT

Assinatura do Responsável

[Faint, illegible handwritten text]

91 2



- EXTENSÃO DA ESTACA 0=PP À ESTACA 114+2.512m= 2.282,512 m
- LARGURA DAS PISTAS = 6,00m
- **ÁREA DO PAVIMENTO = 14.969,52 m²**
- VOLUME TOTAL DE CORTE = 278.242 m³
- VOLUME TOTAL DE ATERRO = 974.910 m³
- ÁREA DO LEVANTAMENTO = 103.423,615 m²

TOPOGRAFIA

MUNICÍPIO

NOVA TRENTO - SC

OBRA

RUA TIROL

CONTEÚDO

LEVANTAMENTO PLANIALTIMÉTRICO
E PERFIL LONGITUDINAL

PROJETO

TOPÓGRAFO

DESENHO

ESCALA

H= 1/500
V= 1/50

DATA

MARCO/2011

ÁREA

PRANCHA

2/16



ASSOCIAÇÃO DOS MUNICÍPIOS
DA REGIÃO DA GRANDE FLORIANÓPOLIS
"GRANFPOLIS"
ASSESSORIA DE ENGENHARIA E ARQUITETURA



- RESUMO:**
- EXTENSÃO DA ESTAÇÃO 0=PP A ESTAÇÃO 114+2,512m = 2.282,512 m
 - LARGURA DAS PISTAS = 6,00m
 - **ÁREA DO PAVIMENTO = 14.969,52 m²**
 - VOLUME TOTAL DE CORTE = 278.242 m³
 - VOLUME TOTAL DE ATERRO = 974.910 m³
 - ÁREA DO LEVANTAMENTO = 103.423,615 m²

TOPOGRAFIA

MUNICÍPIO

NOVA TRENTO - SC

OBRA	RUA TIROL			CONTEÚDO	LEVANTAMENTO PLANALIMÉTRICO E PERFIL LONGITUDINAL
PROJETO	TOPOGRAFIA				
DESENHO	ESCALA H = 1/500 V = 1/50	DATA MARCO/2011	ÁREA	PRANCHA 3/16	



ASSOCIAÇÃO DOS MUNICÍPIOS
DA REGIÃO DA GRANDE FLORIANÓPOLIS
"GRANFOPOLIS"
ASSESSORIA DE ENGENHARIA E ARQUITETURA



- OBS.:**
- EXTENSÃO DA ESTACA 0=PP A ESTACA 114+2.512m = 2.282,512 m
 - LARGURA DAS PISTAS = 6,00m
 - **ÁREA DO PAVIMENTO = 14.969,52 m²**
 - VOLUME TOTAL DE CORTE = 278.242 m³
 - VOLUME TOTAL DE ATERRO = 974.910 m³
 - ÁREA DO LEVANTAMENTO = 103.423,615 m²

TO P O G R A F I A

MUNICÍPIO **NOVA TRENTO - S C**

OBRA	RUA TIROL	CONTEÚDO LEVANTAMENTO PLANIMÉTRICO E PERFIL LONGITUDINAL		
PROJETO		TOPOGRAFO		
DESENHO	ESCALA H = 1/500 V = 1/50	DATA MARCO/2011	ÁREA	PRANCHETA 4/16



ASSOCIAÇÃO DOS MUNICÍPIOS
DA REGIÃO DA GRANDE FLORIANÓPOLIS
"GRANFOPOLIS"
ASSESSORIA DE ENGENHARIA E ARQUITETURA

LEGENDA

- COTA DO TOPO ALTURA
COTA DO FUNDO
- BOCA DE LOBO TIPO 1
C/ GRELHA
- BOCA DE LOBO TIPO 2
C/ GRELHA
- CAIXA DE LIGAÇÃO
- $\frac{b}{h}$ (m)
(Lm/Mm) GALERIA PROJETADA
- GALERIA PREVISTAS EM
OUTRO PROJETO
- ALA DE CONCRETO



DRENAGEM E SINALIZAÇÃO

MUNICÍPIO

NOVA TRENTO - SC

OBRA

RUA TIROL

CONTEÚDO

PROJETO GEOMÉTRICO

PROJETO

EXECUÇÃO

DESENHO	ESCALA	DATA	ÁREA	PRANCHA
Granfpolis	1/500	Julho./2011	m ²	3/3



ASSOCIAÇÃO DOS MUNICÍPIOS
DA REGIÃO DA GRANDE FLORIANÓPOLIS
"GRANFPOLIS"
ASSESSORIA DE ENGENHARIA E ARQUITETURA



LEGENDA

- BOTA D'OURO AL TUBA
GOTA DO TUBO
- BOCA DE LOBO TIPO 1
C/ GRELHA
- BOCA DE LOBO TIPO 2
C/ GRELHA
- CAIXA DE LIGAÇÃO
- GALERIA PROJETADA
- GALERIA PREVISTAS EM
OUTRO PROJETO
- ALA DE CONCRETO

DRENAGEM E SINALIZAÇÃO

MUNICÍPIO
NOVA TRENTO - SC








OBRA	RUA TIROL	CONTEÚDO	PROJETO GEOMÉTRICO		
OBJETO	EXECUÇÃO				
DESENHO	ESCALA	DATA	ÁREA	PRANCHA	
Granfpolis	1/500	Julho./2011	m ²	1/3	



**ASSOCIAÇÃO DOS MUNICÍPIOS
DA REGIÃO DA GRANDE FLORIANÓPOLIS**
"GRANFPOLIS"
ASSESSORIA DE ENGENHARIA E ARQUITETURA

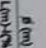

LEGENDA

-  GOTIA DO TORO
GOTIA DO FUNDO
-  BOCA DE LOBO TIPO 1
C/ GRELHA
-  BOCA DE LOBO TIPO 2
C/ GRELHA
-  CAIXA DE LIGAÇÃO
-  GALERIA PROJETADA
-  GALERIA PREVISTAS EM
OUTRO PROJETO
-  ALA DE CONCRETO

DRENAGEM E SINALIZAÇÃO

MUNICÍPIO NOVA TRENTO - SC

OBRA RUA TIROL
CONTEÚDO PROJETO GEOMÉTRICO


PROJETO EXECUÇÃO

DESENHO	ESCALA	DATA	ÁREA	PRANCHA
Granfópolis	1/500	Julho./2011	m ²	2/3




ASSOCIAÇÃO DOS MUNICÍPIOS
DA REGIÃO DA GRANDE FLORIANÓPOLIS
" GRANFÓPOLIS "

ASSESSORIA DE ENGENHARIA E ARQUITETURA

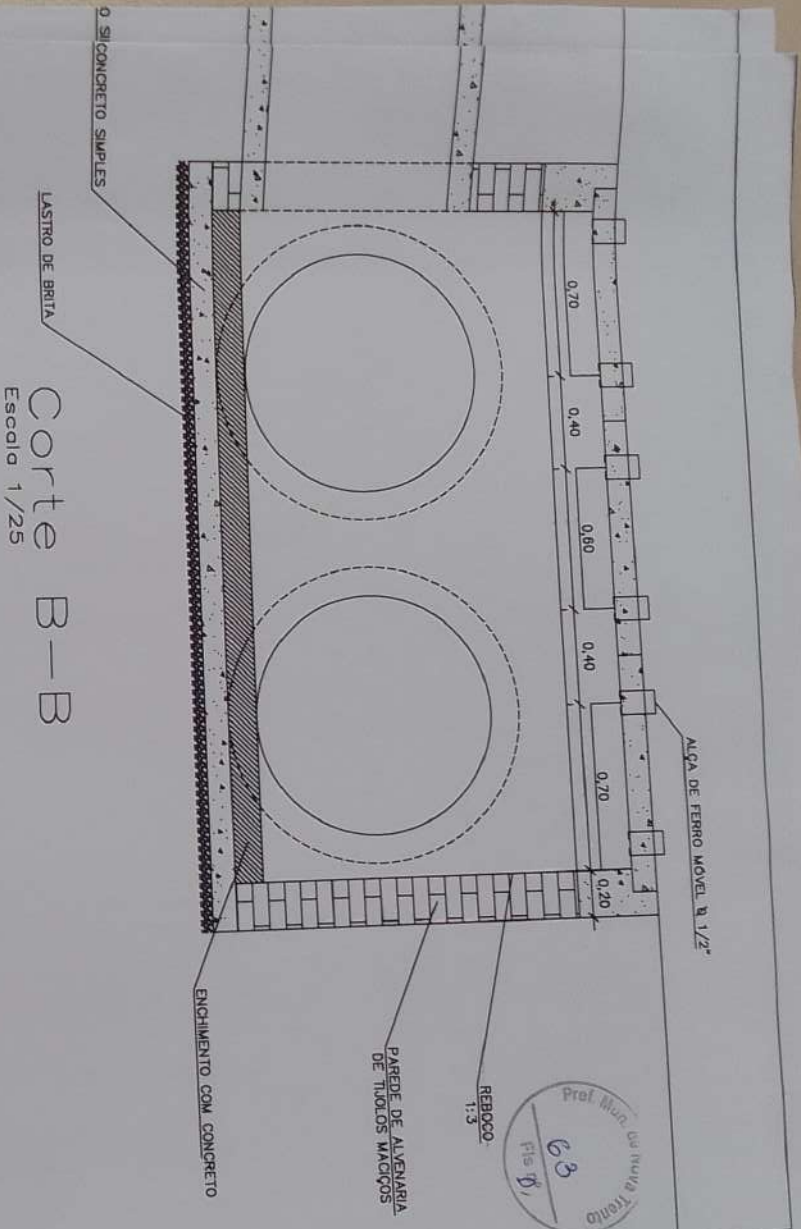

Corte B-B
Escala 1/25

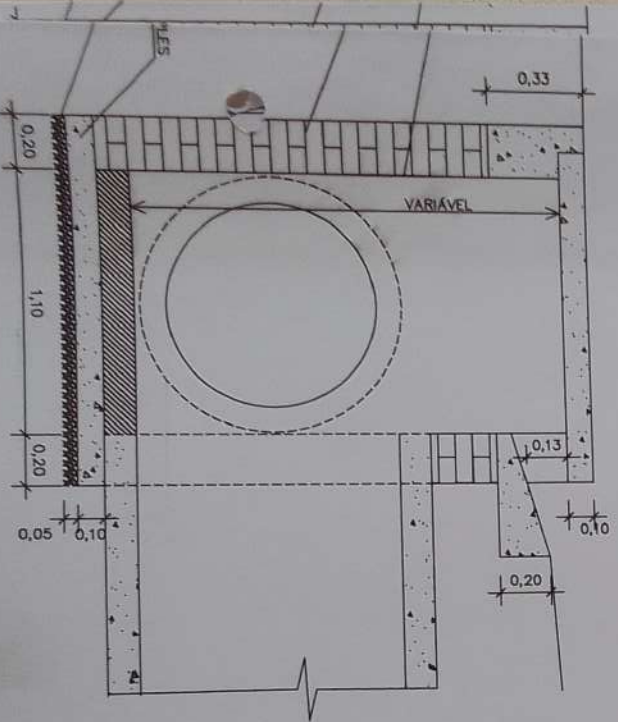



Corte A-A
Escala 1/25

D R E N A G E M			
MUNICÍPIO	NOVA TRENTO - S C		
OBRA	CONTEÚDO BOCA DE LOBO EM BDT' D=1,00m		
PROJETO	EXECUÇÃO		
DESENHO	ESCALA	DATA	PRIMEIRA
ARL	Indicado	ABRIL/2008	ÚNICA



ASSOCIAÇÃO DOS MUNICÍPIOS
DA REGIÃO DA GRANDE FLORIANÓPOLIS
"GRANFÓPOLIS"
ASSESSORIA DE ENGENHARIA E ARQUITETURA

Corte B-B
Escala 1/25

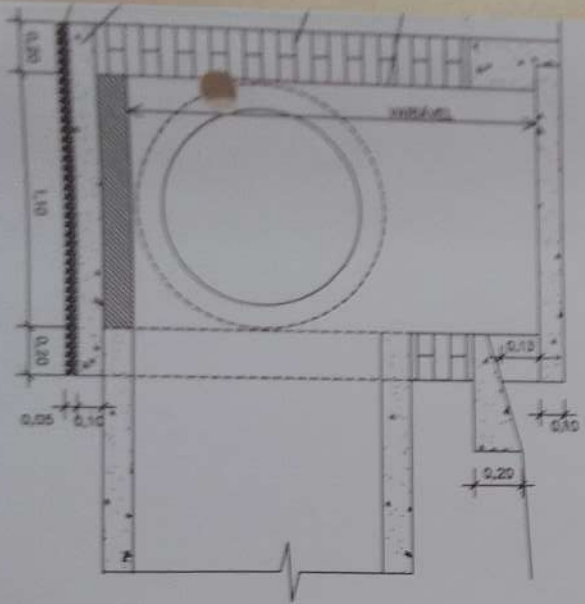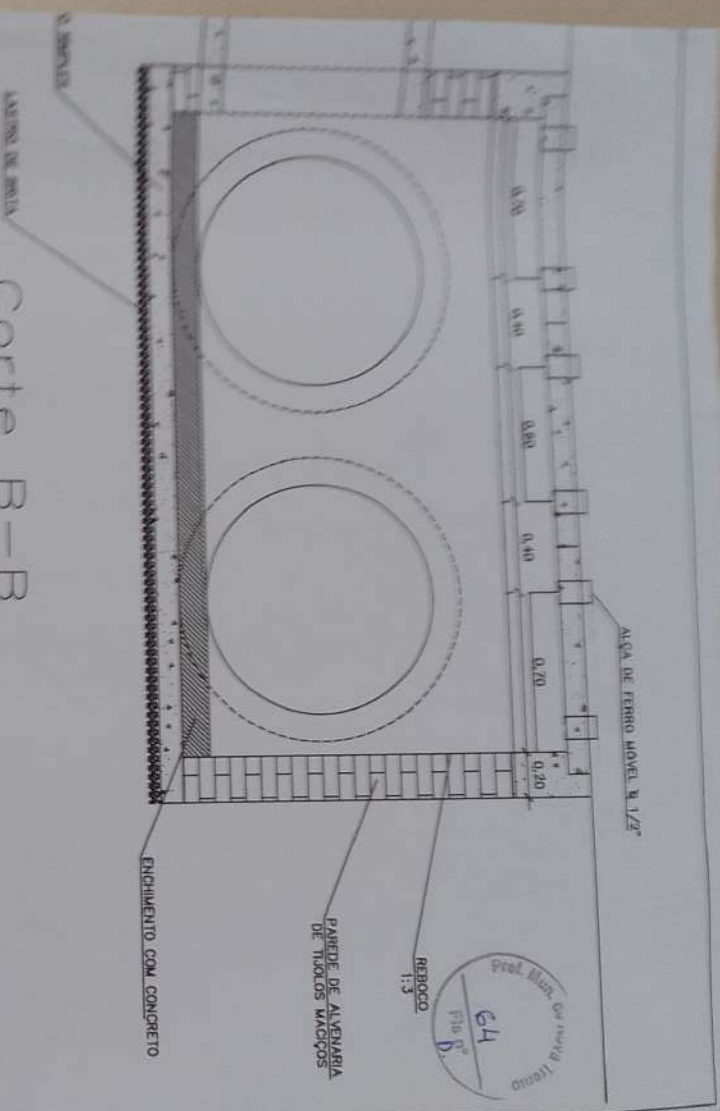

Corte A-A
Escala 1/25

D R E N A G E M			
MUNICÍPIO NOVA TRENTO - S C			
OBRA	CONTENEDOR BOCA DE LOBO EM BDTG D=1,00m		
PROJETO	EXECUÇÃO		
DESENHO	ESCALA	DATA	ÁREA
ARL	Indicada	ABRIL/2008	PROPRIA ÚNICA



ASSOCIAÇÃO DOS MUNICÍPIOS DA REGIÃO DA GRANDE FLORIANÓPOLIS "GRANFÓPOLIS" ASSESSORIA DE ENGENHARIA E ARQUITETURA





- EXTENSÃO DA ESTACA 0=PP À ESTACA 114+2.512m= 2.282,512 m
- LARGURA DAS PISTAS = 6,00m
- **ÁREA DO PAVIMENTO = 14.969,52 m²**
- VOLUME TOTAL DE CORTE = 278.242 m³
- VOLUME TOTAL DE ATERRO = 974.910 m³
- ÁREA DO LEVANTAMENTO = 103.423,615 m²

TOPOGRAFIA

MUNICÍPIO

NOVA TRENTO - SC

OBRA

RUA TIROL

CONTEÚDO

LEVANTAMENTO PLANIMÉTRICO
E PERFIL LONGITUDINAL

PROJETO

TOPÓGRAFO

DESENHO

ESCALA

H= 1/500
V= 1/50


DATA

MARCO/2011

ÁREA



PRANCHA

1/16

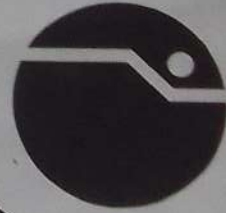

ASSOCIAÇÃO DOS MUNICÍPIOS
DA REGIÃO DA GRANDE FLORIANÓPOLIS
"GRANFPOLIS"
ASSESSORIA DE ENGENHARIA E ARQUITETURA

NORTE
MAGNÉTICO

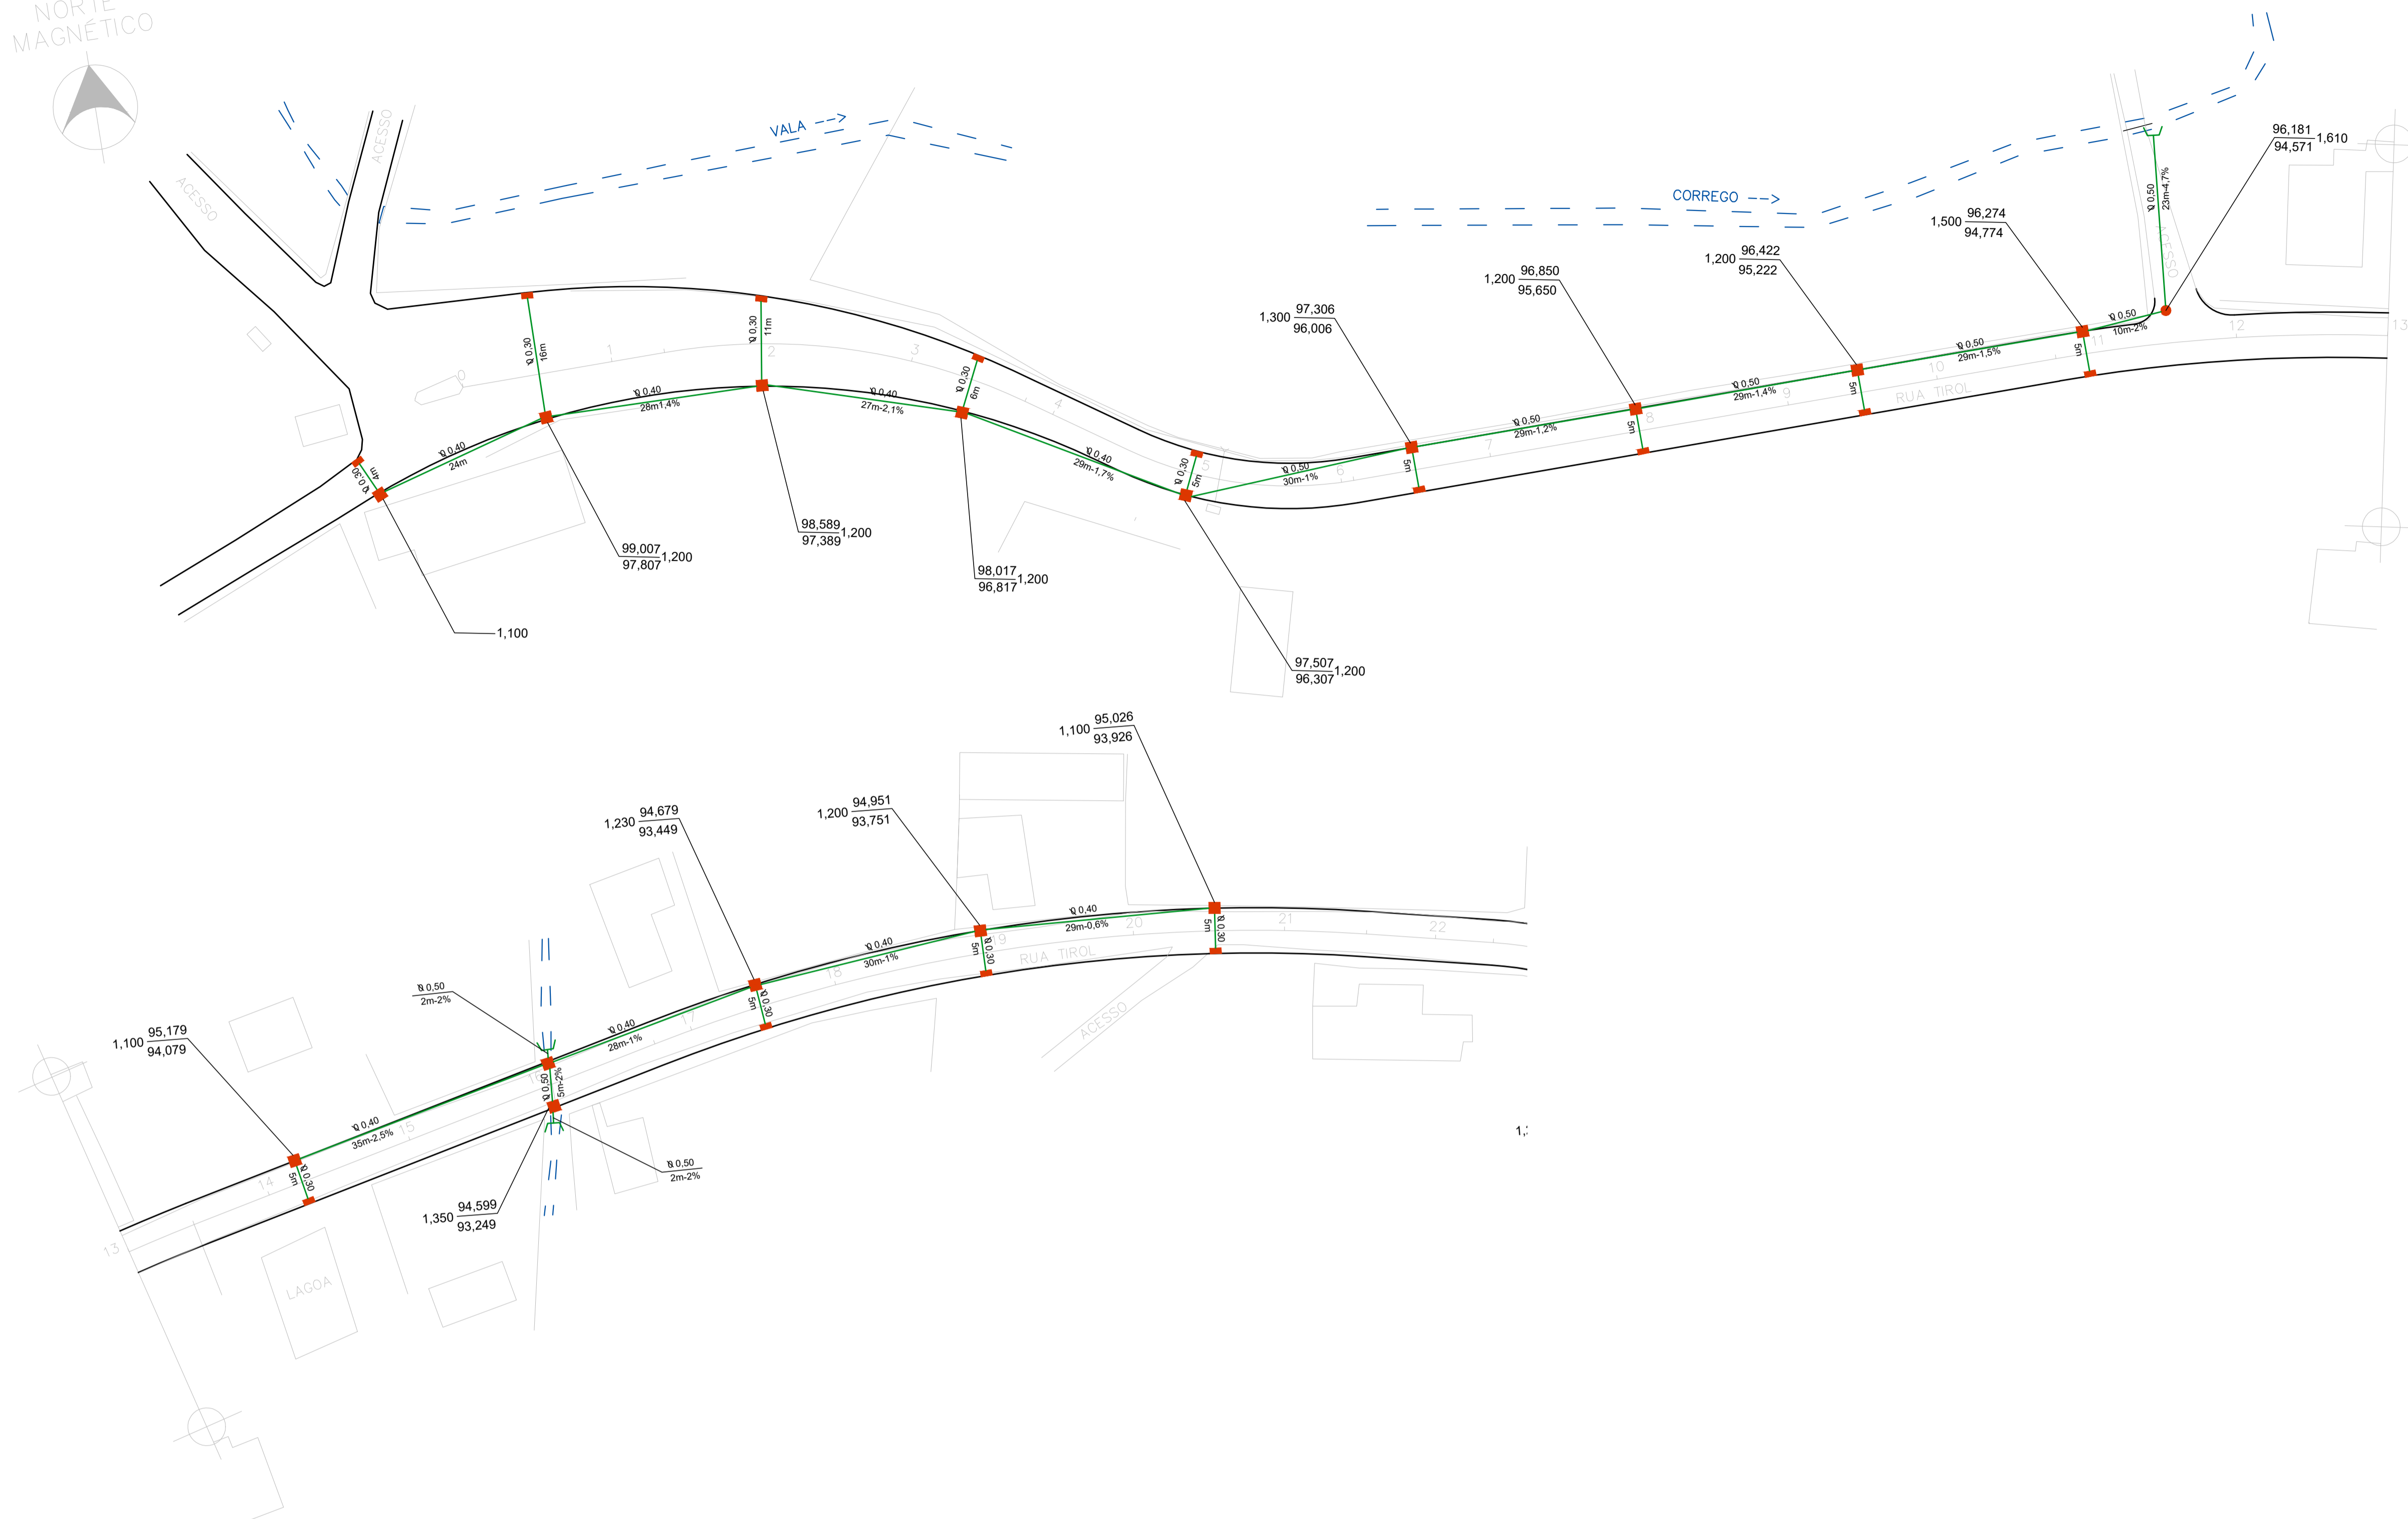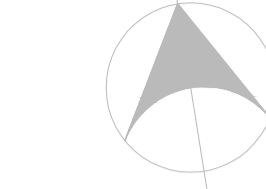

1:

LEGENDA

- COTA DO TOPO ALTURA
 COTA DO FUNDO
- BOCA DE LOBO TIPO 1
 C/ GRELHA
- BOCA DE LOBO TIPO 2
 C/ GRELHA
- BOCA DE LOBO A SER
 FEITA EM PRÓXIMA ETAPA
- CAIXA DE LIGAÇÃO
- GALERIA PROJETADA
Ø (m)
L(m)-H(%)
- GALERIA PREVISTAS EM
 OUTRO PROJETO
- ALA DE CONCRETO

DRENAGEM


MUNICÍPIO **NOVA TRENTO - SC**

OBRA RUA TIROL	CONTEÚDO PROJETO GEOMÉTRICO
--------------------------	---------------------------------------


PROJETO	EXECUÇÃO
---------	----------

DESENHO Granfpolis	ESCALA 1/500	DATA Julho./2011	ÁREA m²	PRANCHA 1/3
------------------------------	------------------------	----------------------------	------------------------------	-----------------------


ASSOCIAÇÃO DOS MUNICÍPIOS
 DA REGIÃO DA GRANDE FLORIANÓPOLIS
 " GRANFPOLIS "
 ASSESSORIA DE ENGENHARIA E ARQUITETURA

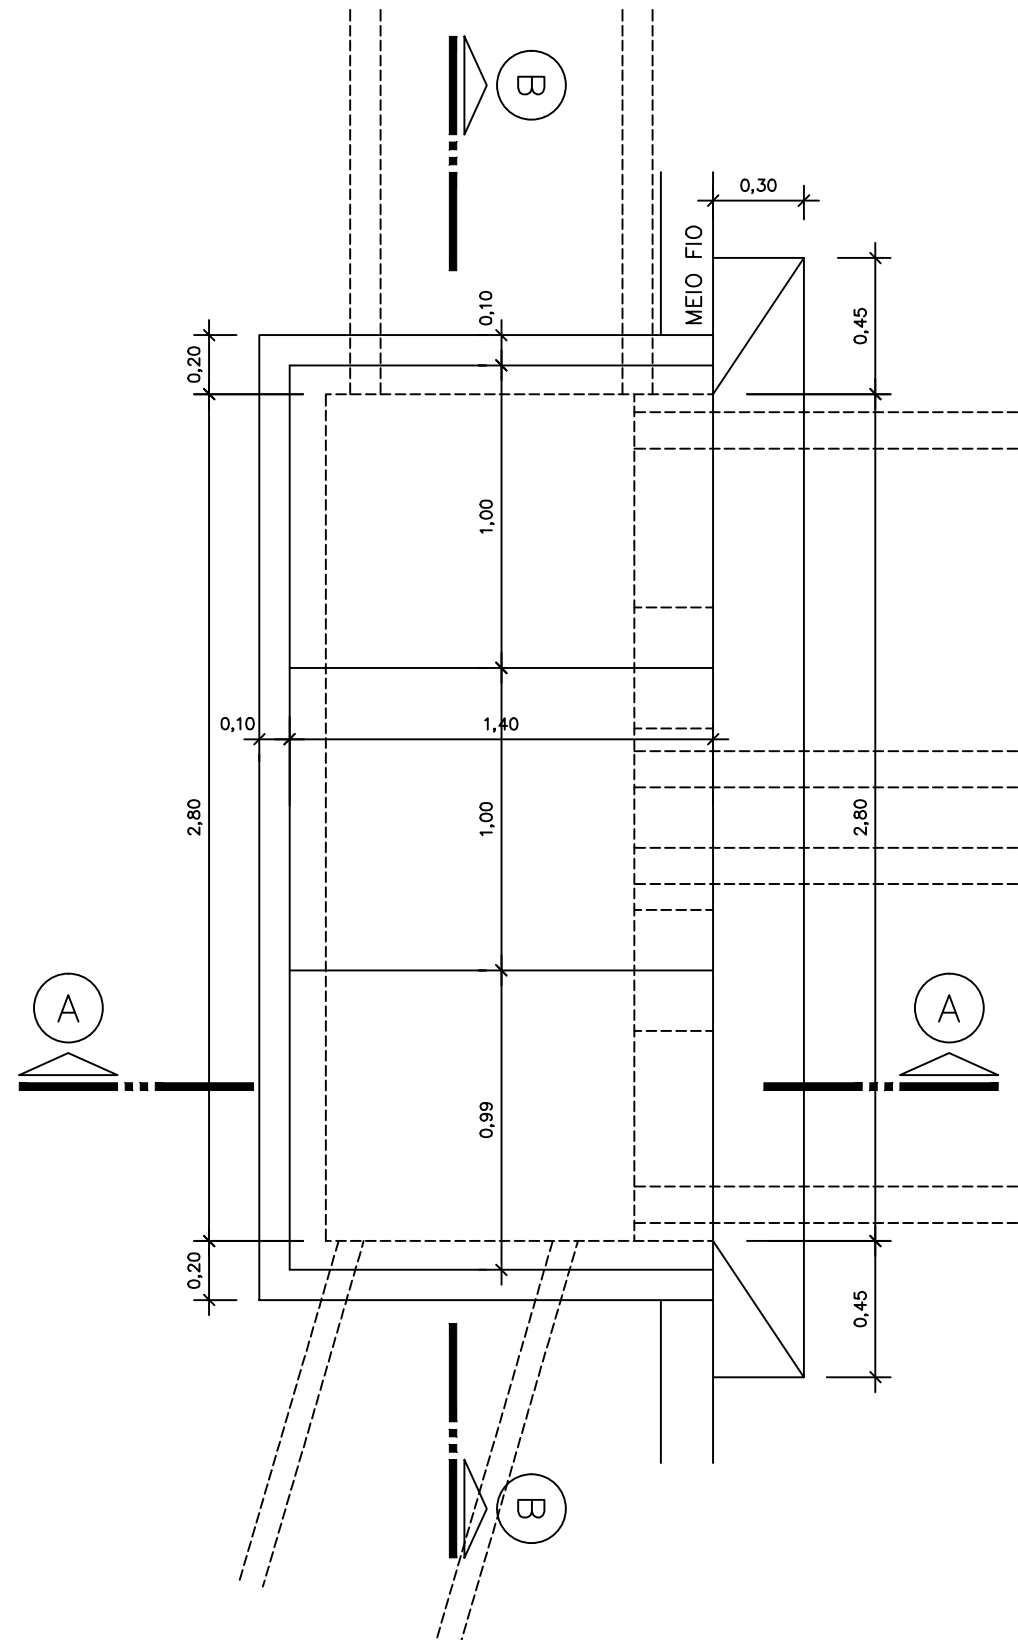

Planta Baixa
Escala 1/25

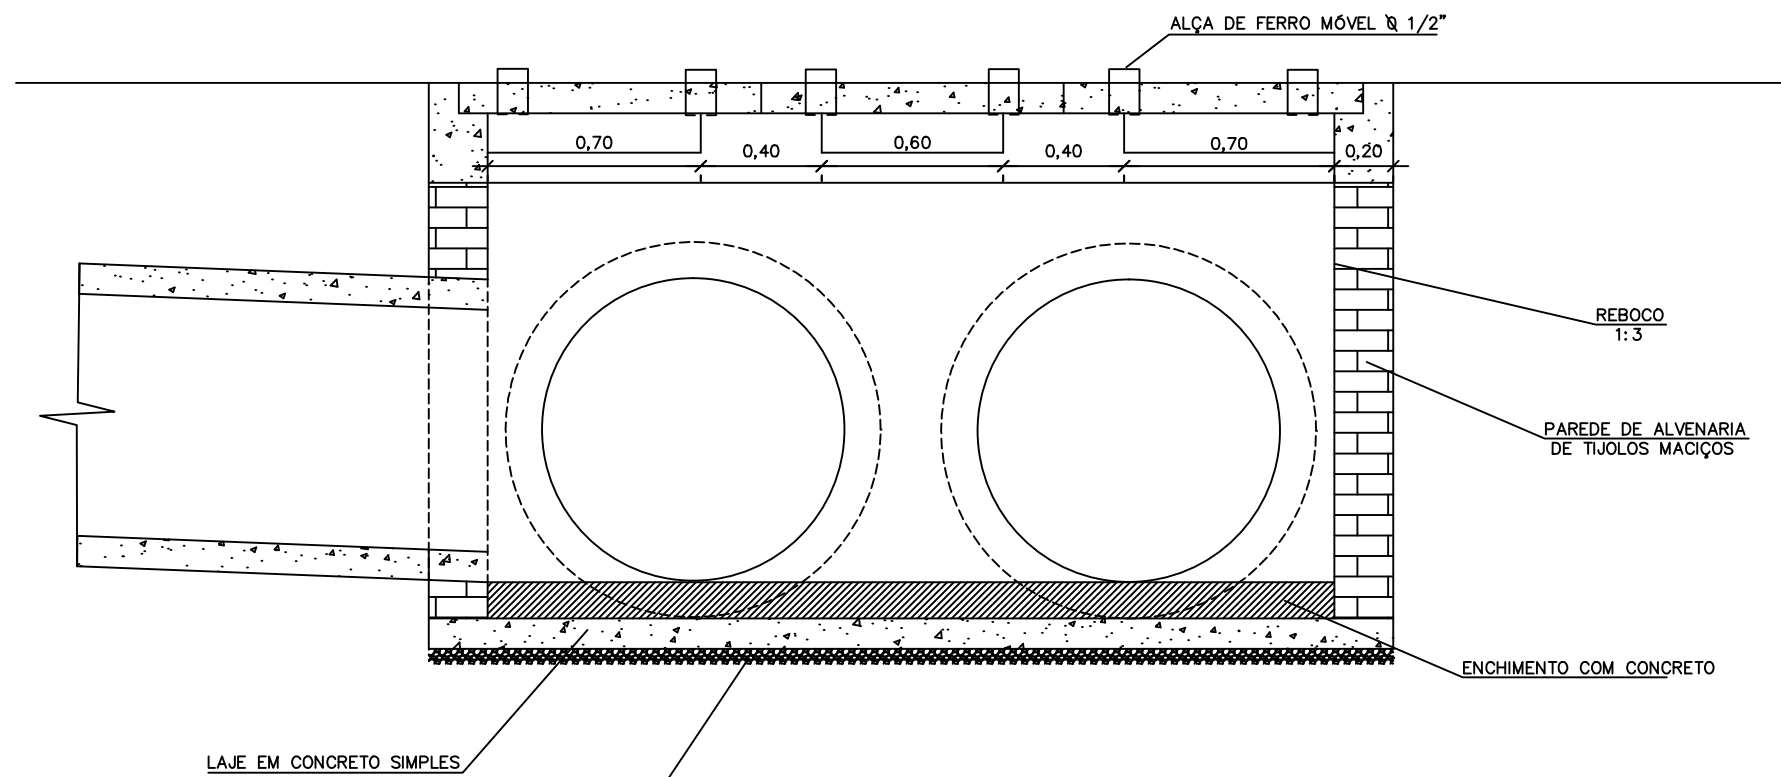

Corte B-B
Escala 1/25

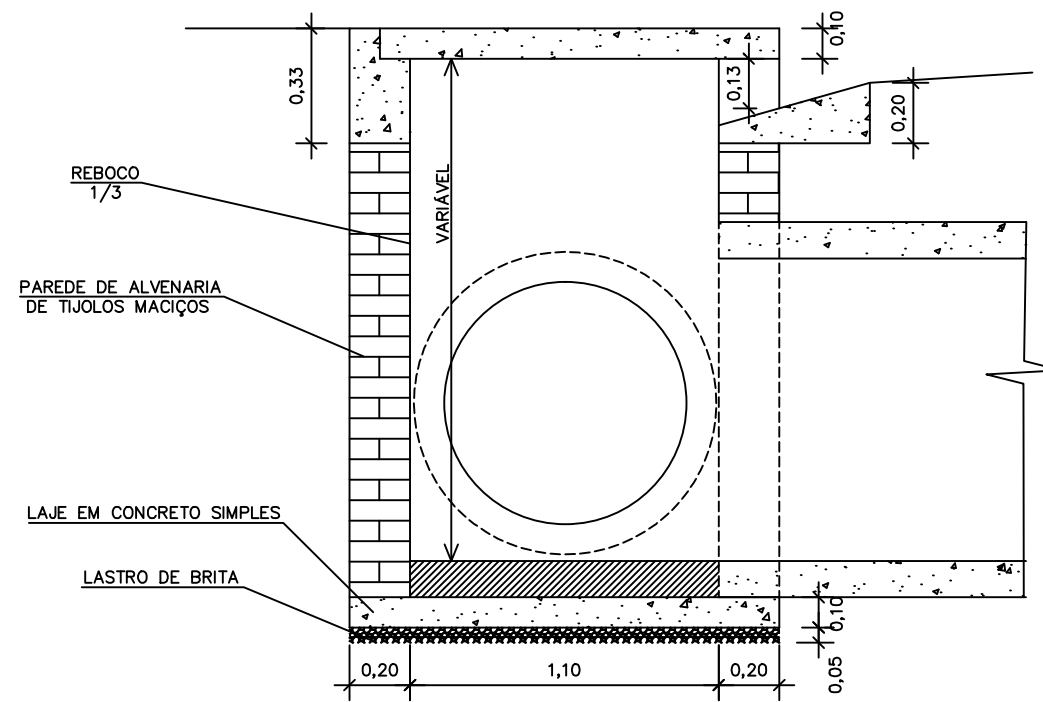


Corte A-A
Escala 1/25


DRENAGEM				
MUNICÍPIO NOVA TRENTO - SC				
OBRA		CONTEÚDO		
PROJETO		BOCA DE LOBO EM BDTC D=1,00m		
DESENHO		DATA		PRANCHA
ARI	ESCALA	ABRIL/2008	ÁREA	ÚNICA
	Indicada			




ASSOCIAÇÃO DOS MUNICÍPIOS
DA REGIÃO DA GRANDE FLORIANÓPOLIS
"GRANFPOLIS"
ASSESSORIA DE ENGENHARIA E ARQUITETURA

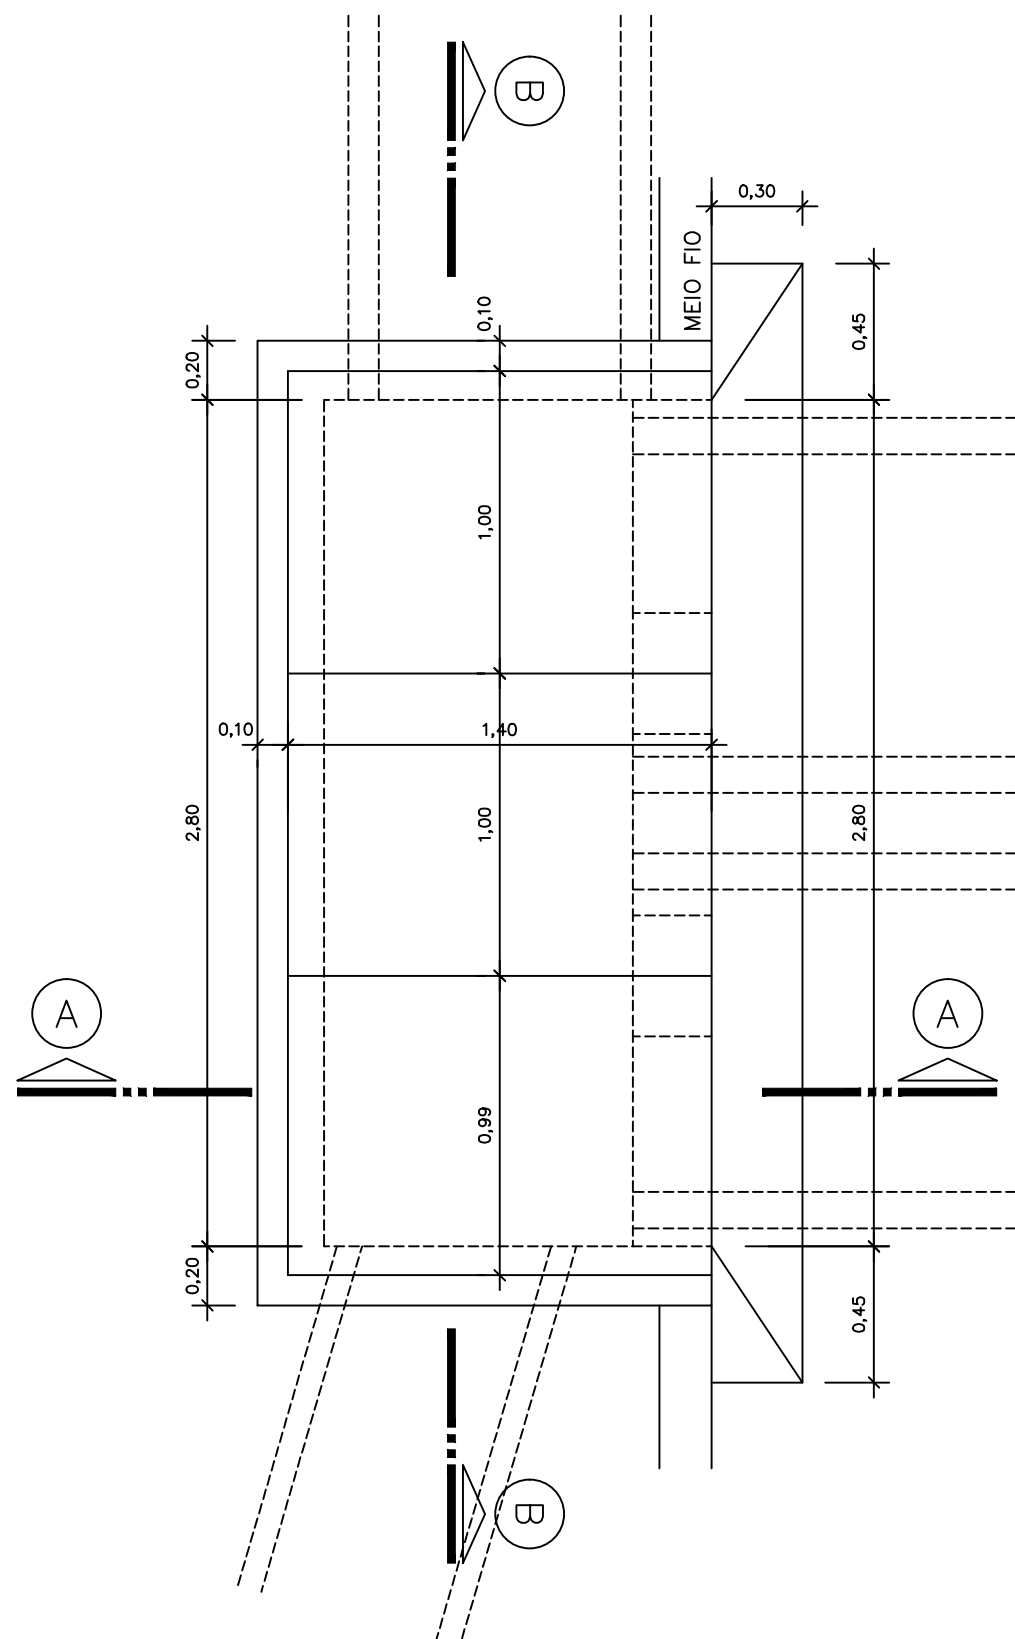

Planta Baixa
Escala 1/25

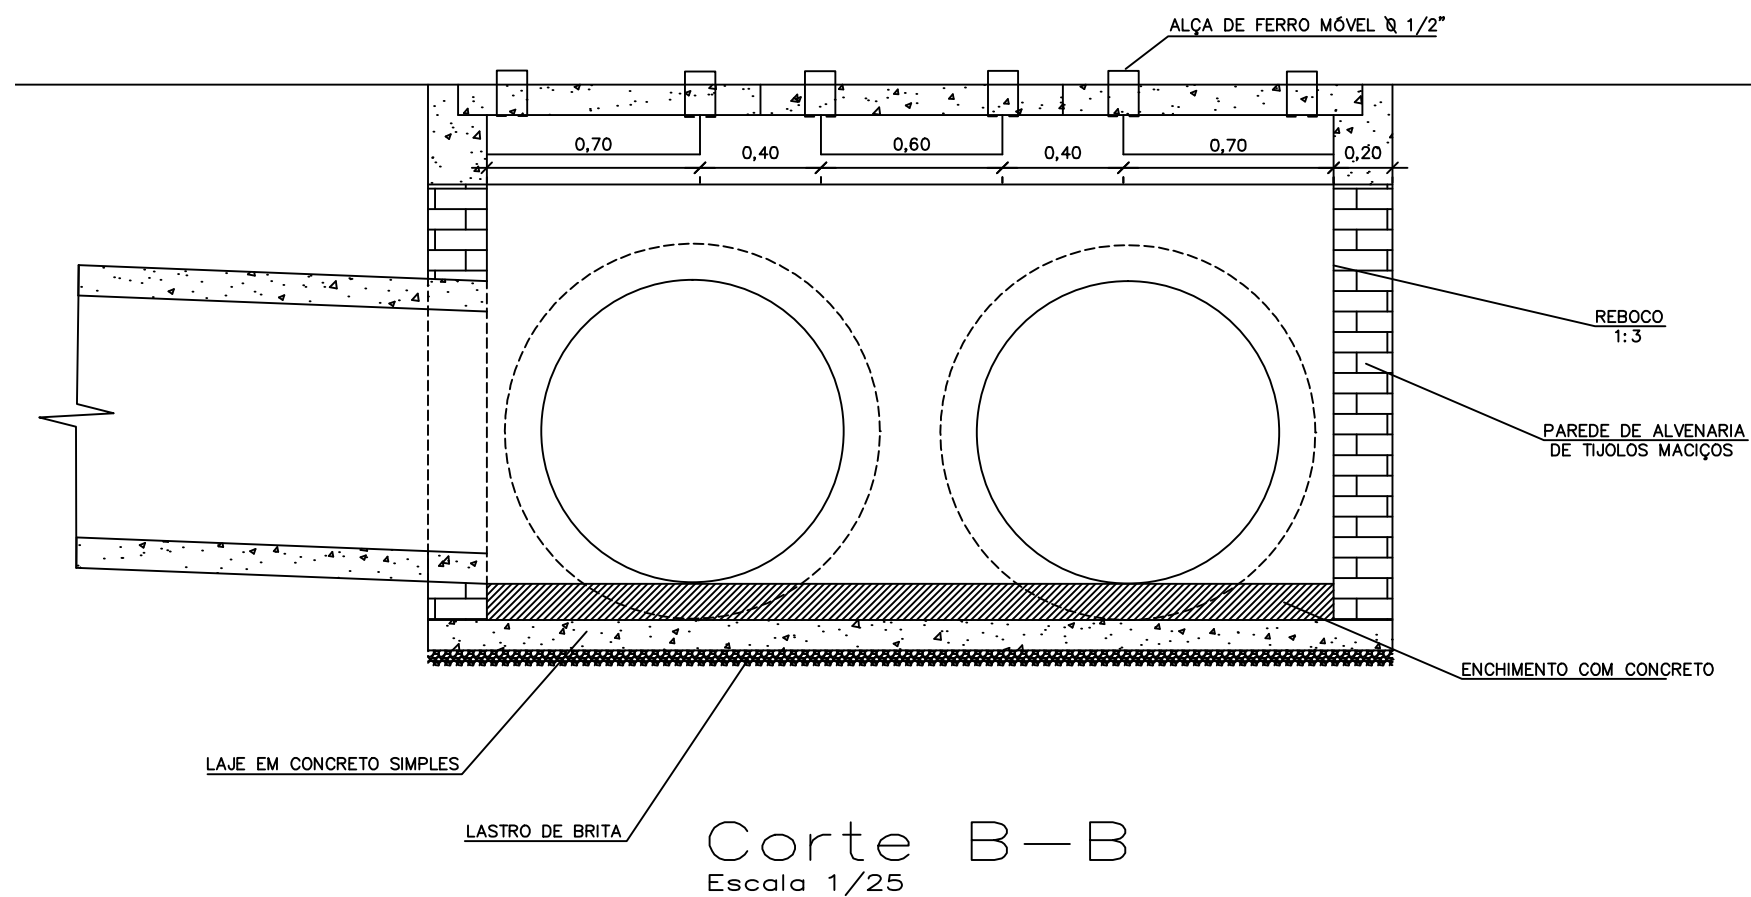


Corte B-B
Escala 1/25



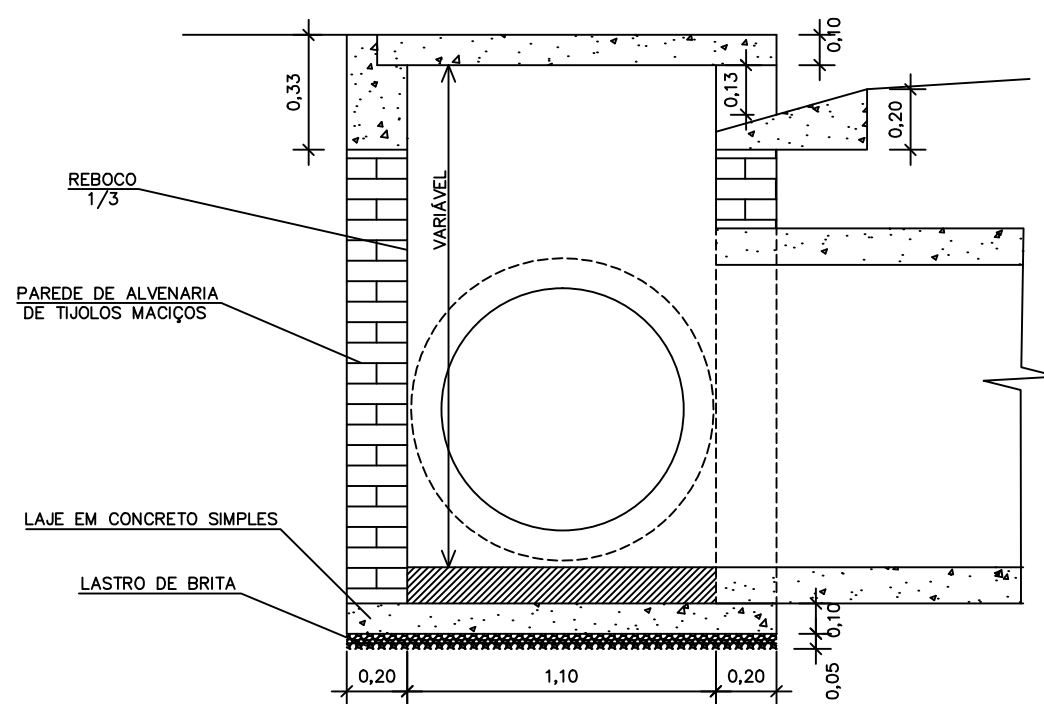


Corte A-A
Escala 1/25

DRENAGEM				
MUNICÍPIO NOVA TRENTO - SC				
OBRA		CONTEÚDO		
		BOCA DE LOBO EM BDTC D=1,00m		
PROJETO		EXECUÇÃO		
DESENHO	ESCALA	DATA	ÁREA	PRANCHA
ARI	Indicada	ABRIL/2008		ÚNICA

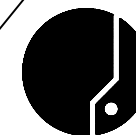

ASSOCIAÇÃO DOS MUNICÍPIOS
DA REGIÃO DA GRANDE FLORIANÓPOLIS
"GRANFPOLIS"
ASSESSORIA DE ENGENHARIA E ARQUITETURA

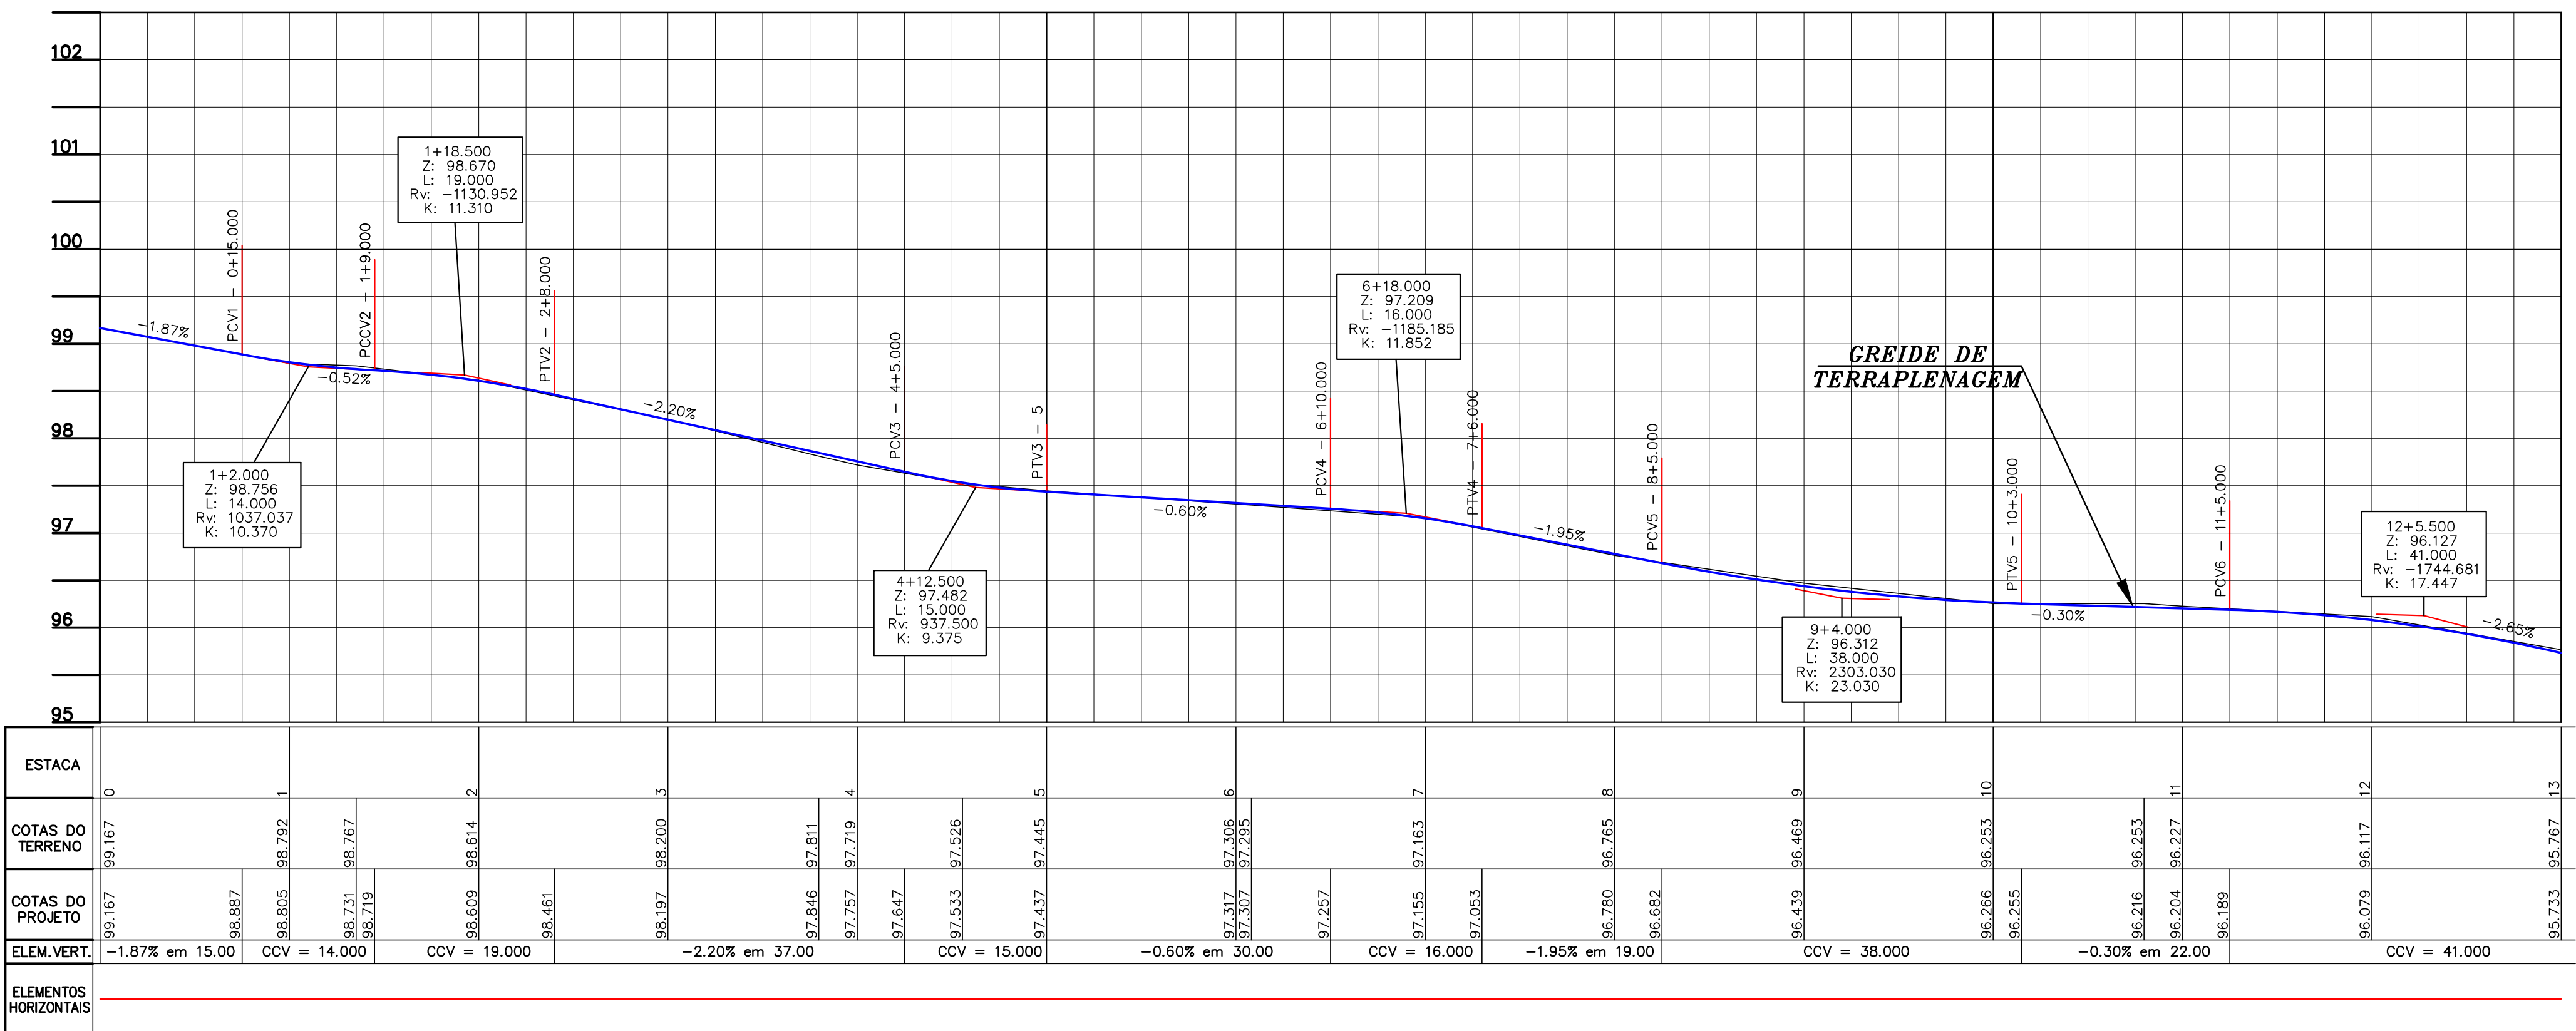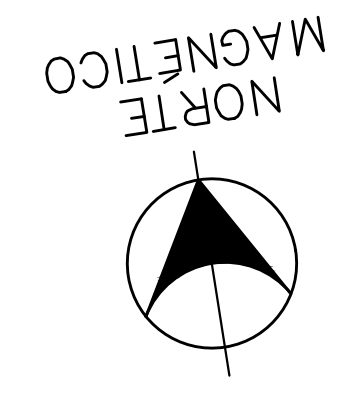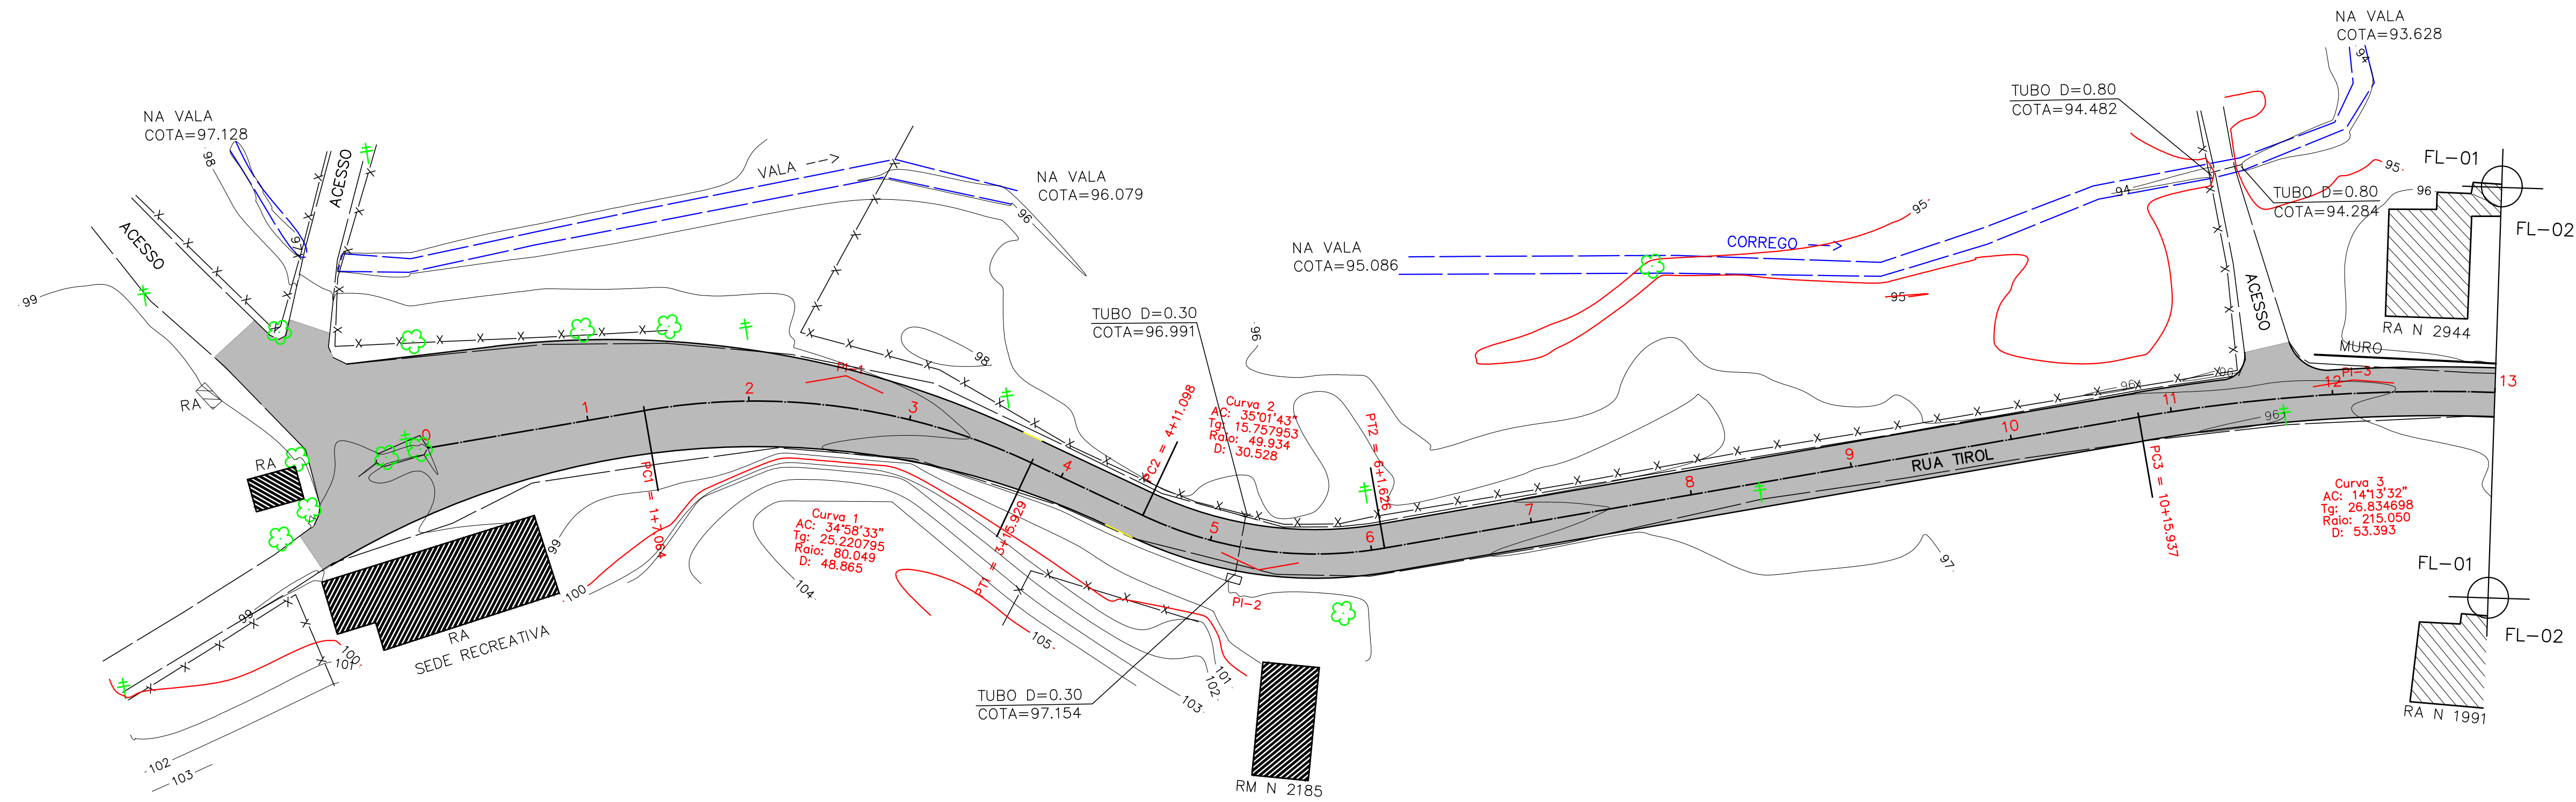

OBS.:

- EXTENSÃO DA ESTACA 0=PP À ESTACA 114+2.512m= 2.282,512 m
- LARGURA DAS PISTAS = 6,00m
- **ÁREA DO PAVIMENTO = 14.969,52 m²**
- VOLUME TOTAL DE CORTE = 278.242 m³
- VOLUME TOTAL DE ATERRO = 974.910 m³
- ÁREA DO LEVANTAMENTO = 103.423,615 m²

Convenções Topográficas




	= POSTE		= MARCO DE PEDRA		= PONTOS COTADOS		= VÉRTICES DO IMÓVEL
	= ÁRVORES		= VÉRTICES DO GEORREFERENCIAMENTO		= MOIRÃO		= MARCO DE CONCRETO
	= CERCA DE ARAME		= BANHADO		= REGISTRO CASAN		= MARCO NOVO
	= MURO		= TALUDE		= CAIXA DE INCÊNDIO		= LINHA LIMITE DOS TERRENOS DE MARINHA
	= CERCA DE TELA		= CURVAS DE NÍVEL		= CAIXA CELESC		= LINHA DE PREAMAR MÉDIA DE 1831
	RA = RESIDÊNCIA DE ALVENARIA		= BOCA DE LOBO GRELHADA		= CAIXA TELESC		= NASCENTE
	RM = RESIDÊNCIA DE MADEIRA		= ESCADA		= TELEFONE PÚBLICO		= PORTÕES DAS RESIDÊNCIAS
	RX = RESIDÊNCIA MISTA		= CANALETA		= ÁRVORES		
	= LIMITE DO IMÓVEL						
	= ESTRADA/ACESSO						

TOPOGRAFIA

MUNICÍPIO **NOVA TRENTO - SC**

OBRA	RUA TIROL	CONTEÚDO	LEVANTAMENTO PLANIMÉTRICO E PERFIL LONGITUDINAL
PROJETO		TOPOGRAFO	
DESENHO	ESCALA H= 1/500 V= 1/50	DATA MARÇO/2011	ÁREA PRANCHA 1/16

ASSOCIAÇÃO DOS MUNICÍPIOS
DA REGIÃO DA GRANDE FLORIANÓPOLIS
"GRANFPOLIS"
ASSESSORIA DE ENGENHARIA E ARQUITETURA

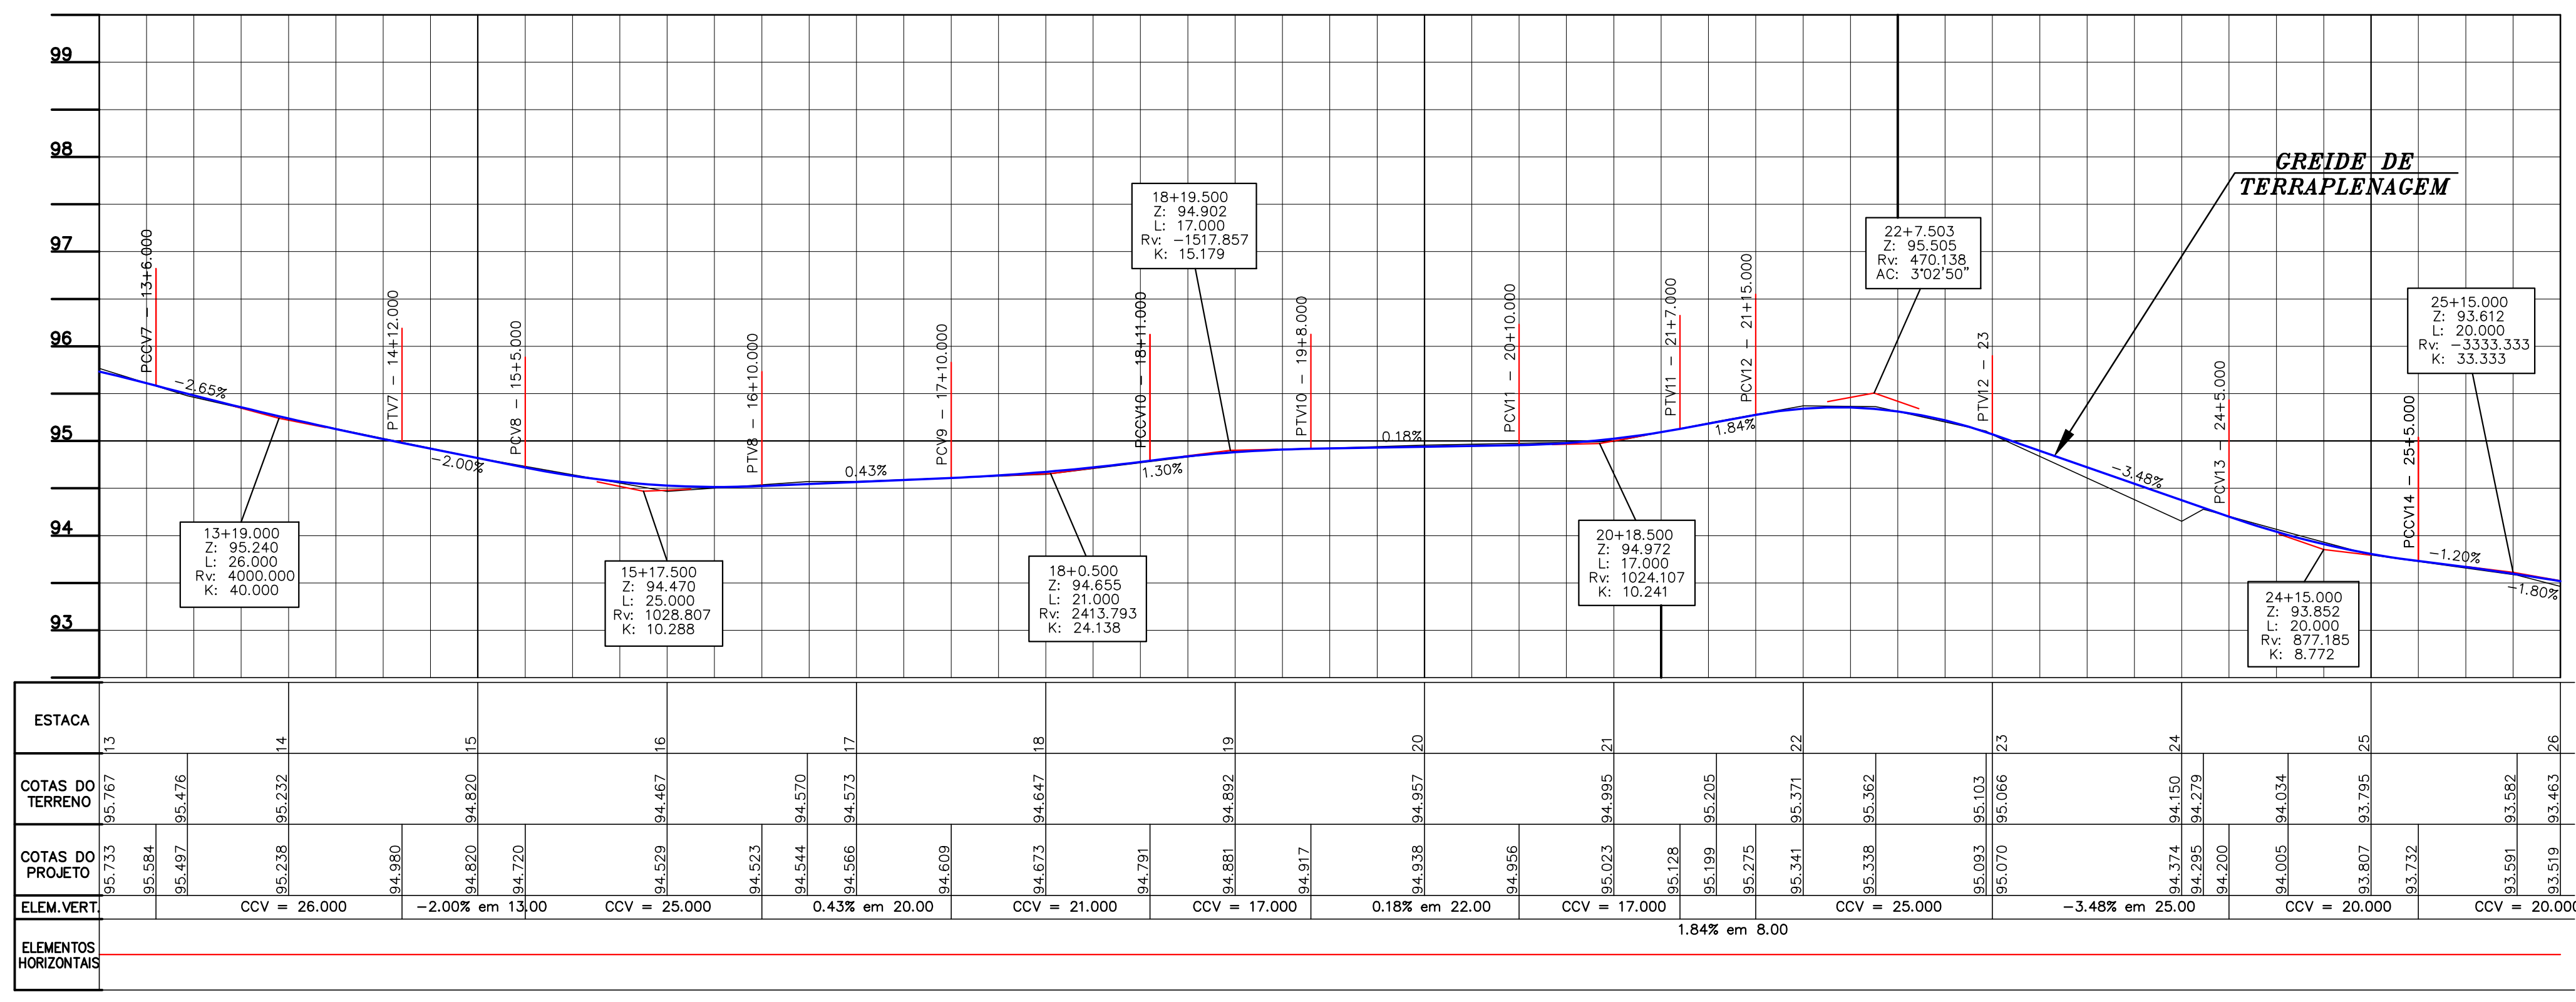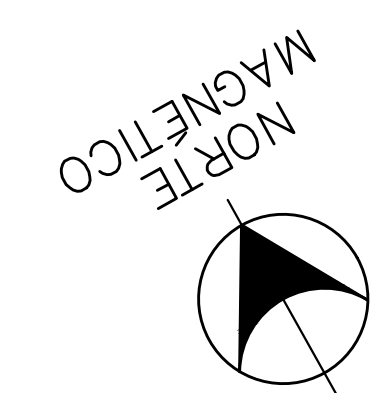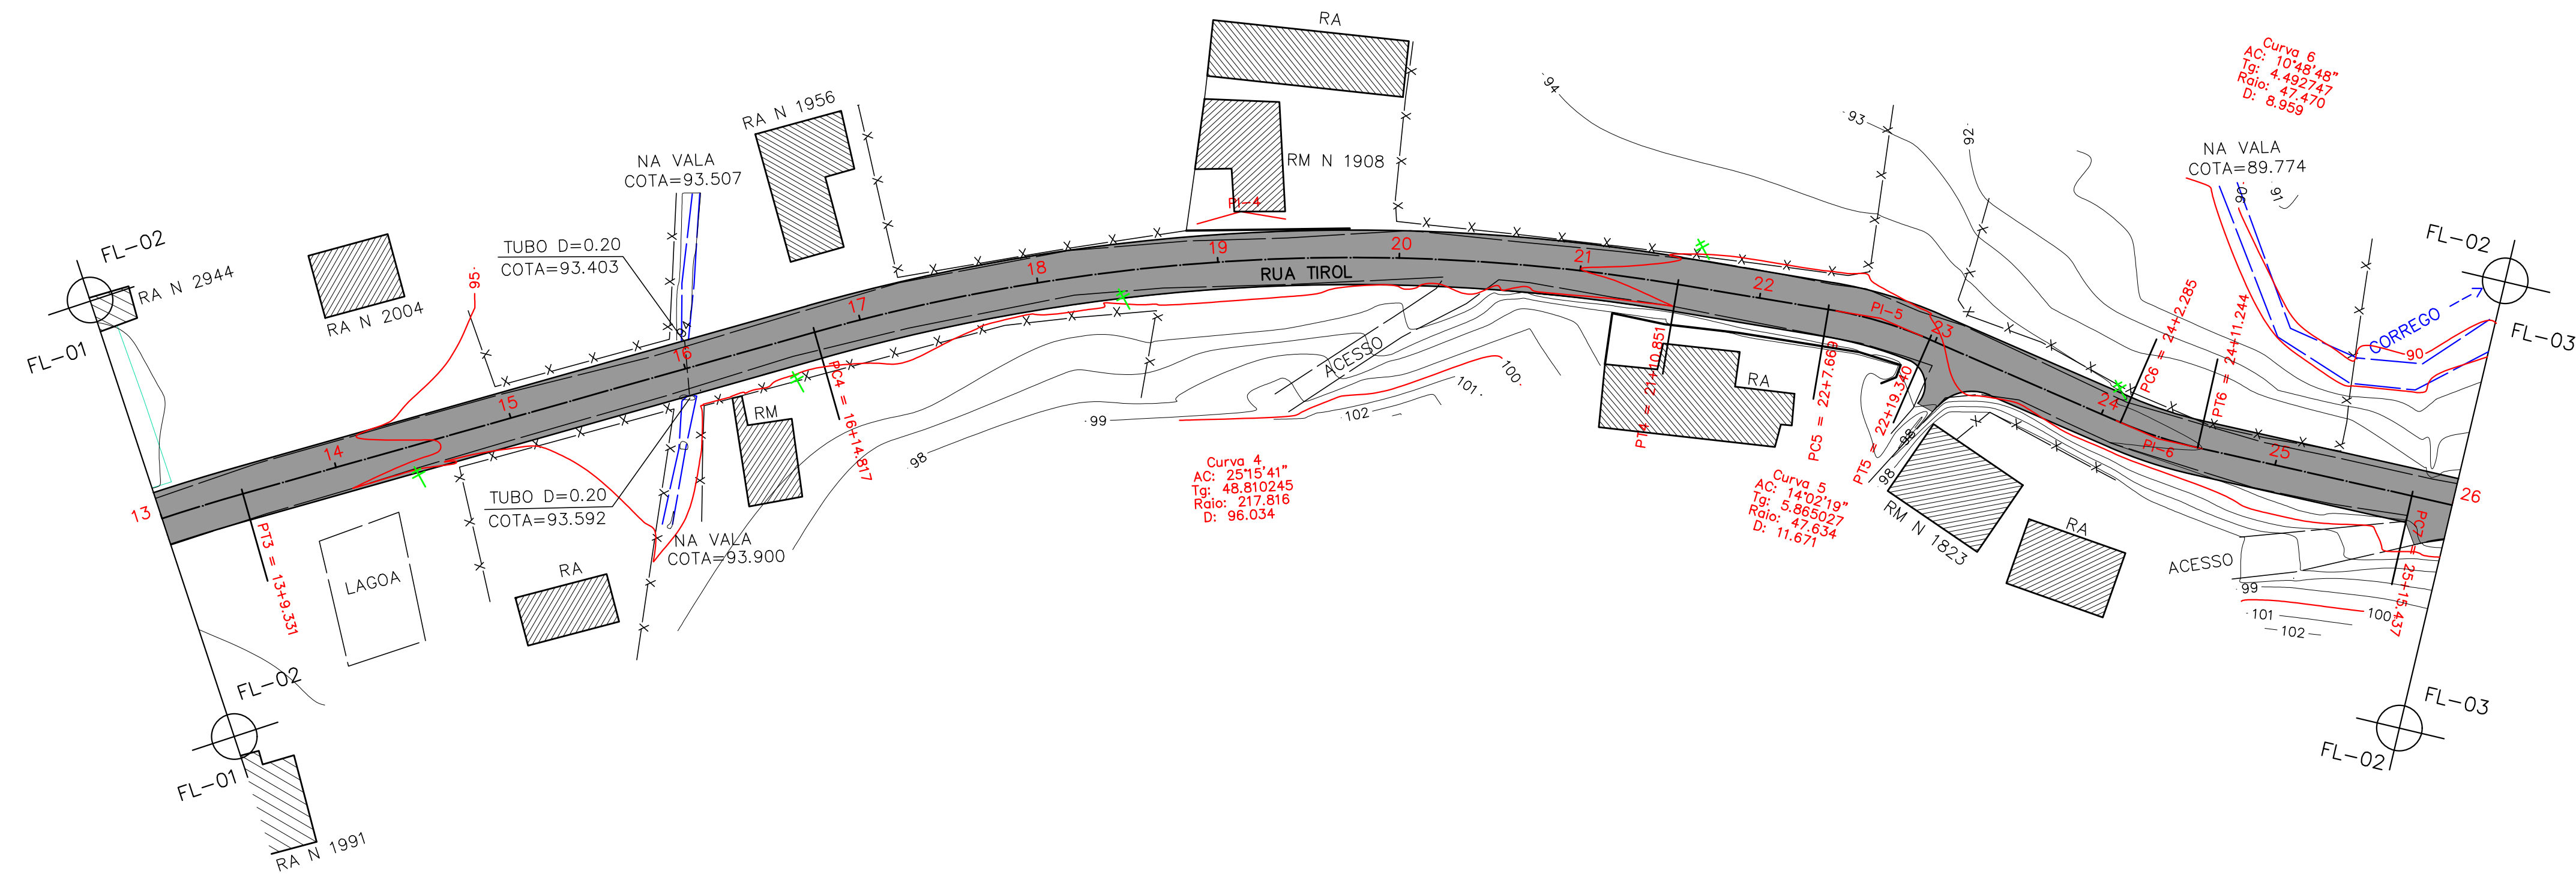

OBS.:

- EXTENSÃO DA ESTACA 0=PP À ESTACA 114+2.512m= 2.282,512 m
- LARGURA DAS PISTAS = 6,00m
- **ÁREA DO PAVIMENTO = 14.969,52 m²**
- VOLUME TOTAL DE CORTE = 278.242 m³
- VOLUME TOTAL DE ATERRIO = 974.910 m³
- ÁREA DO LEVANTAMENTO = 103.423,615 m²

Convenções Topográficas


= POSTE	= MARCO DE PEDRA	= PONTOS COTADOS	= VÉRTICES DO IMÓVEL
= ÁRVORES	= VÉRTICES DO GEORREFERENCIAMENTO	= MOIRÃO	= MARCO DE CONCRETO
= CERCA DE ARAME	= BANHADO	= REGISTRO CASAN	= MARCO NOVO
= MURO	= TALUDE	= CAIXA DE INCÊNDIO	= LINHA LIMITE DOS TERRENOS DE MARINHA
= CERCA DE TELA	= CURVAS DE NÍVEL	= CAIXA CELESC	= LINHA DE PREAMAR MÉDIA DE 1831
= RESIDÊNCIA DE ALVENARIA	= BOCA DE LOBO GRELHADA	= CAIXA TELESC	= NASCENTE
= RESIDÊNCIA DE MADEIRA	= ESCADA	= TELEFONE PÚBLICO	= PORTÕES DAS RESIDÊNCIAS
= RESIDÊNCIA MISTA	= CANALETA	= ÁRVORES	

TOPOGRAFIA			
MUNICÍPIO			
NOVA TRENTO - SC			
OBRA	CONTEÚDO		
RUA TIROL	LEVANTAMENTO PLANIMÉTRICO E PERFIL LONGITUDINAL		
PROJETO	TOPÓGRAFO		
DESENHO	ESCALA	DATA	PRANCHA
	H= 1/500 V= 1/50	MARCO/2011	ÁREA 2/16

ASSOCIAÇÃO DOS MUNICÍPIOS DA REGIÃO DA GRANDE FLORIANÓPOLIS "GRANFPOLIS"
 ASSESSORIA DE ENGENHARIA E ARQUITETURA

SEÇÕES TIPO


ESC: 1/100

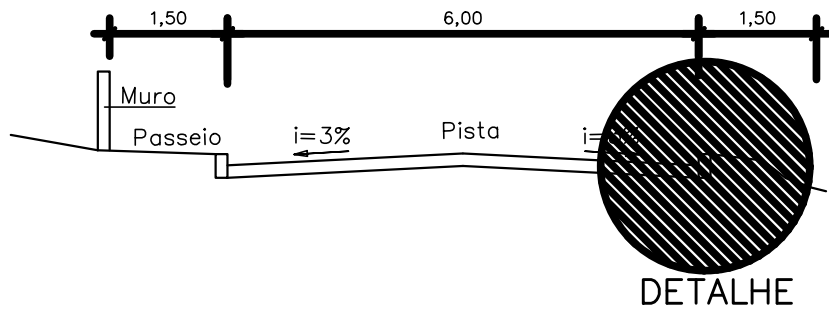

LAJOTAS SEXTAVADAS DE
CONCRETO fck35MPa COM
25x25x8cm

DETALHE

ESC: 1/25

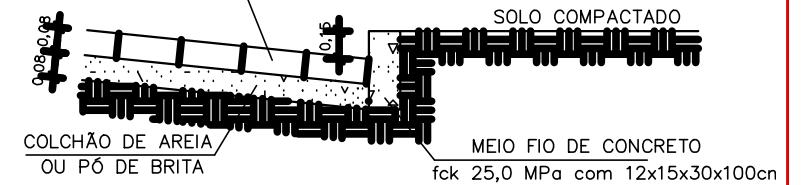

PAVIMENTAÇÃO

MUNICÍPIO

NOVA TRENTO – SC

OBRA

RUA TIROL
(Espraiado)

CONTEÚDO

SEÇÃO TIPO DE
PAVIMENTAÇÃO

PROJETO

EXECUÇÃO

DESENHO

ARI

ESCALA

INDICADAS

DATA

Julho/11

ÁREA

PRANCHA



ÚNICA



ASSOCIAÇÃO DOS MUNICÍPIOS
DA REGIÃO DA GRANDE FLORIANÓPOLIS
"GRANFPOLIS"

ASSESSORIA DE ENGENHARIA E ARQUITETURA

NORTE
MAGNÉTICO

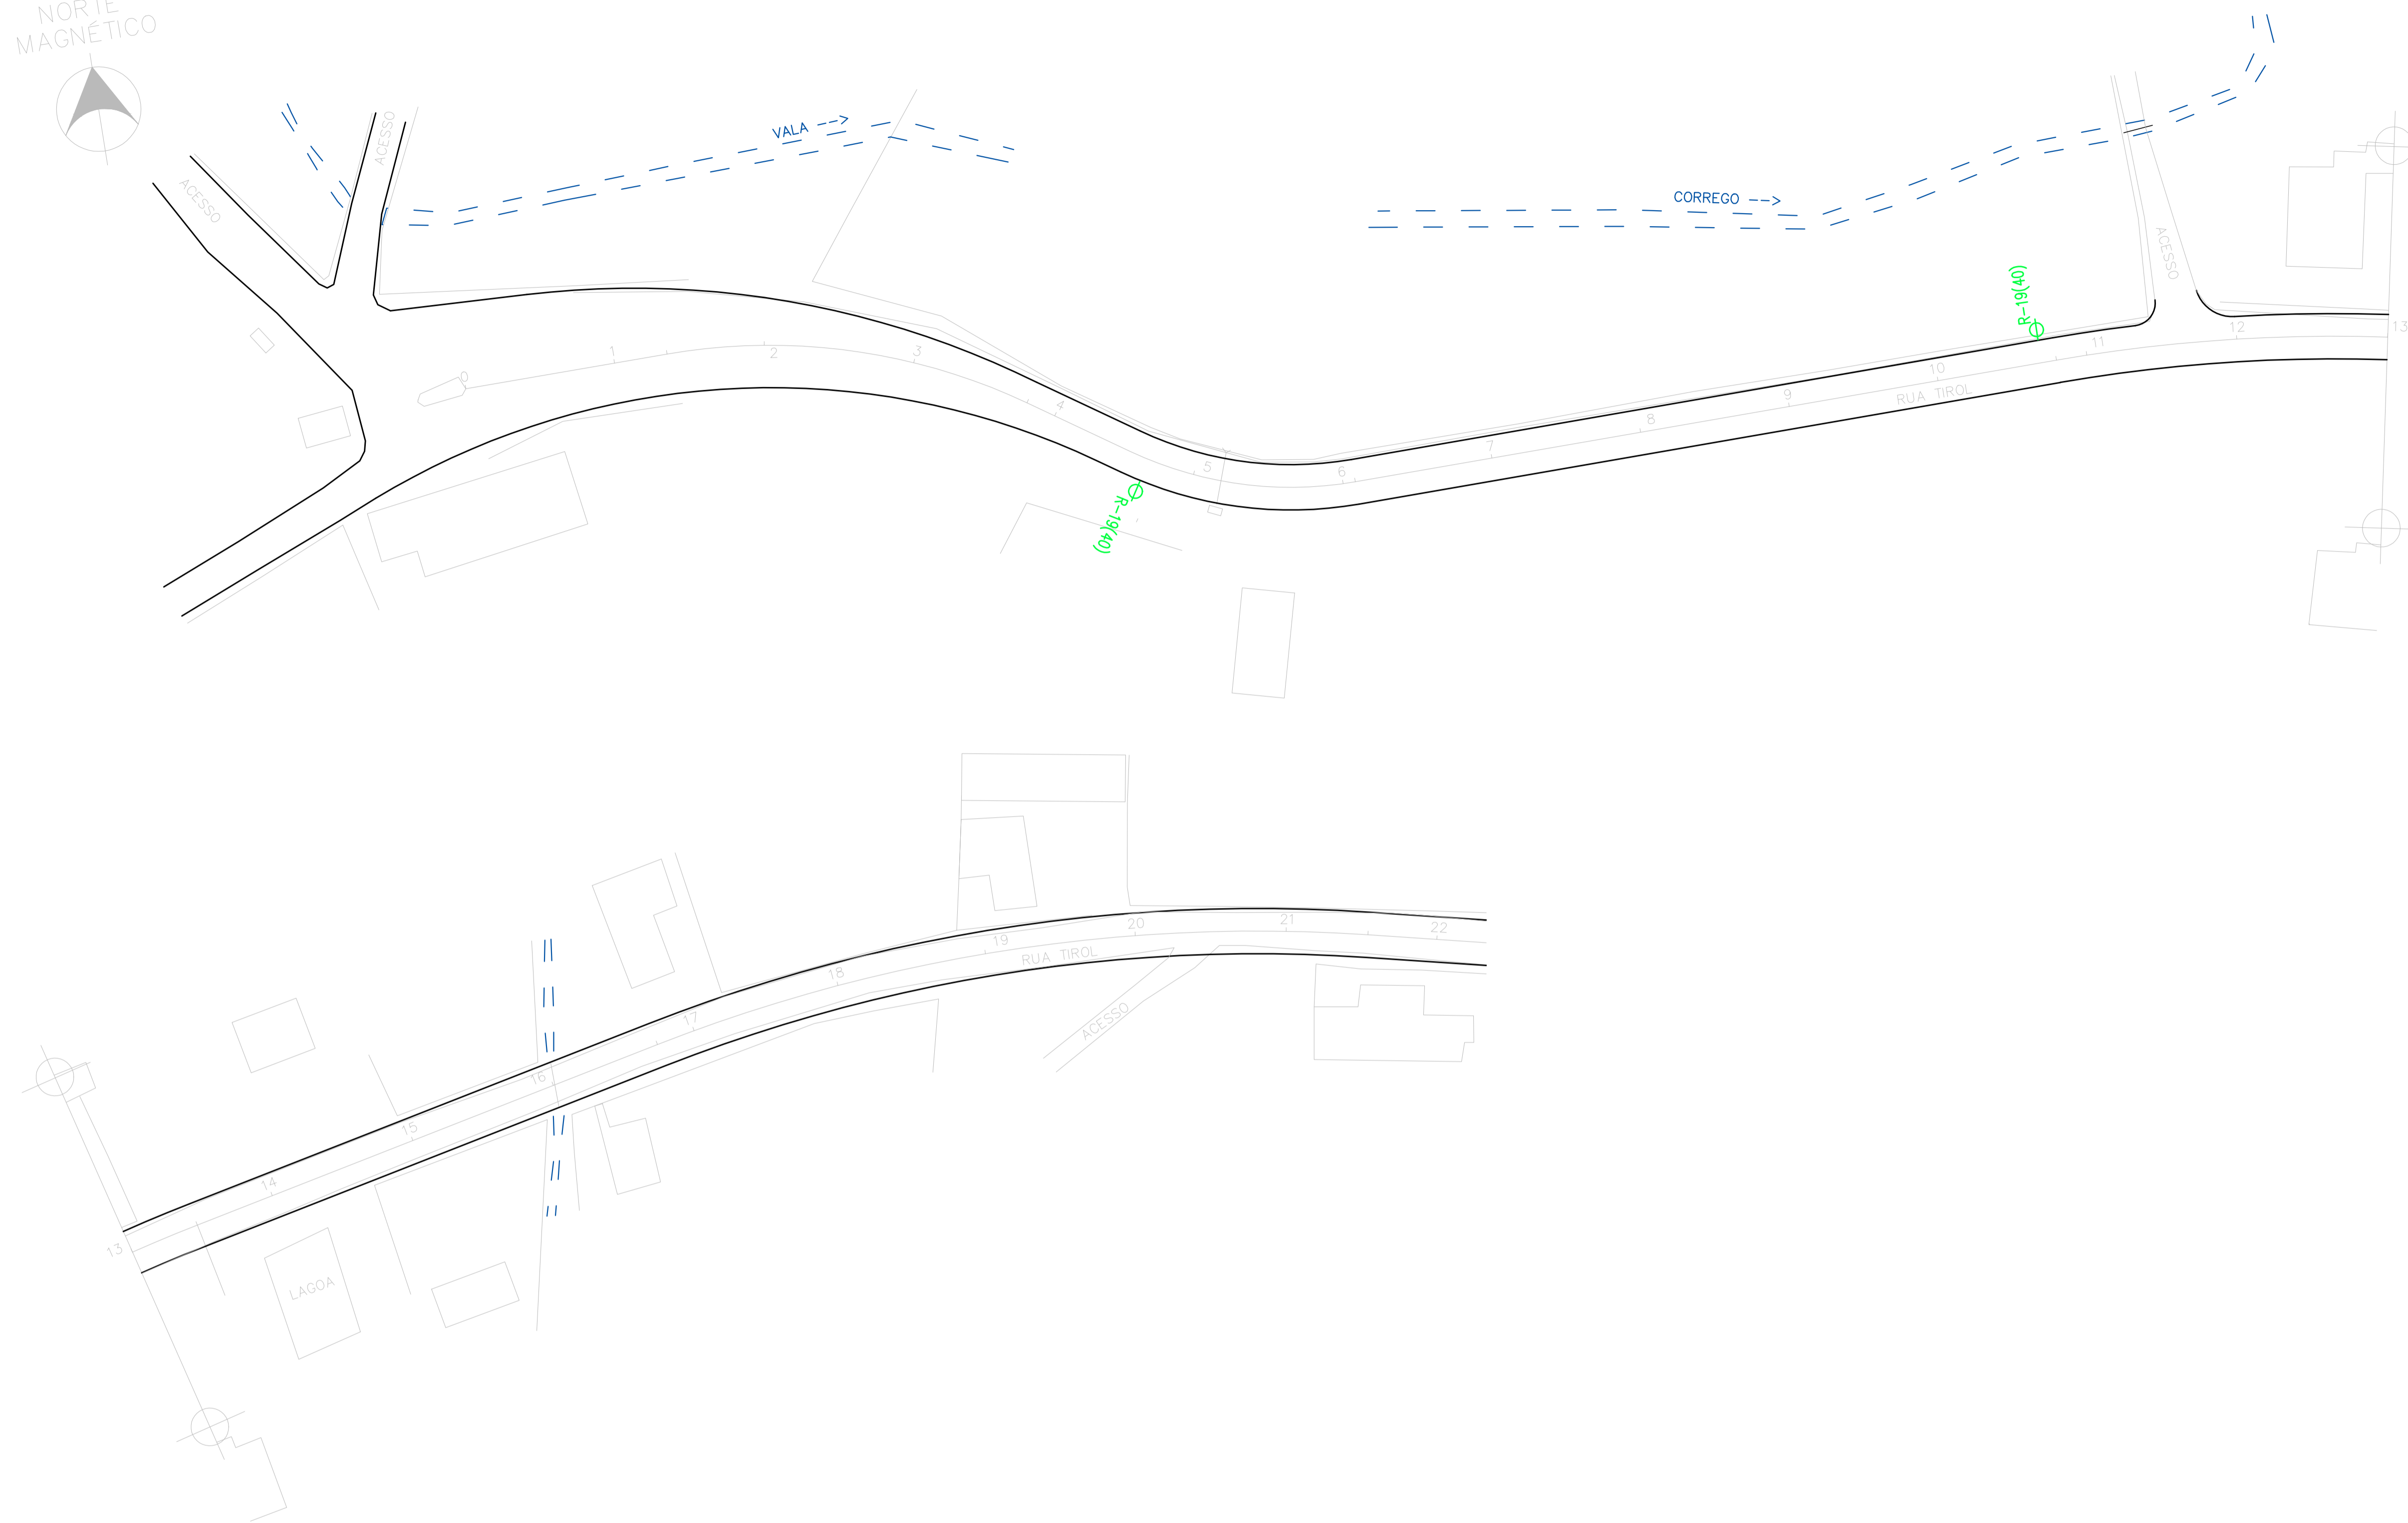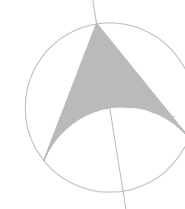

RUA TIROL

NOME DA RUA



R-1
PARADA OBRIGATÓRIA



R-19(40)



A-1a
CURVA ACENTUADA
À ESQUERDA



A-1b
CURVA ACENTUADA
À DIREITA

LEGENDA




DRENAGEM E SINALIZAÇÃO

MUNICÍPIO
NOVA TRENTO - SC

OBRA
RUA TIROL
CONTEÚDO
PROJETO GEOMÉTRICO

PROJETO
EXECUÇÃO

DESENHO	ESCALA	DATA	ÁREA	PRANCHA
Granfpolis	1/500	Julho./2011	m ²	1/3

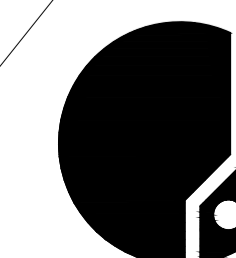

ASSOCIAÇÃO DOS MUNICÍPIOS
DA REGIÃO DA GRANDE FLORIANÓPOLIS
"GRANFPOLIS"
ASSESSORIA DE ENGENHARIA E ARQUITETURA