


1 MAPA - LOCALIZAÇÃO DA CIDADE SEM ESCALA




Fonte: Google Earth® (adaptado)
Coordenadas UTM: 705298,96 m E e 6980068,39 m S


2 MAPA - LOCALIZAÇÃO DA EDIFICAÇÃO SEM ESCALA

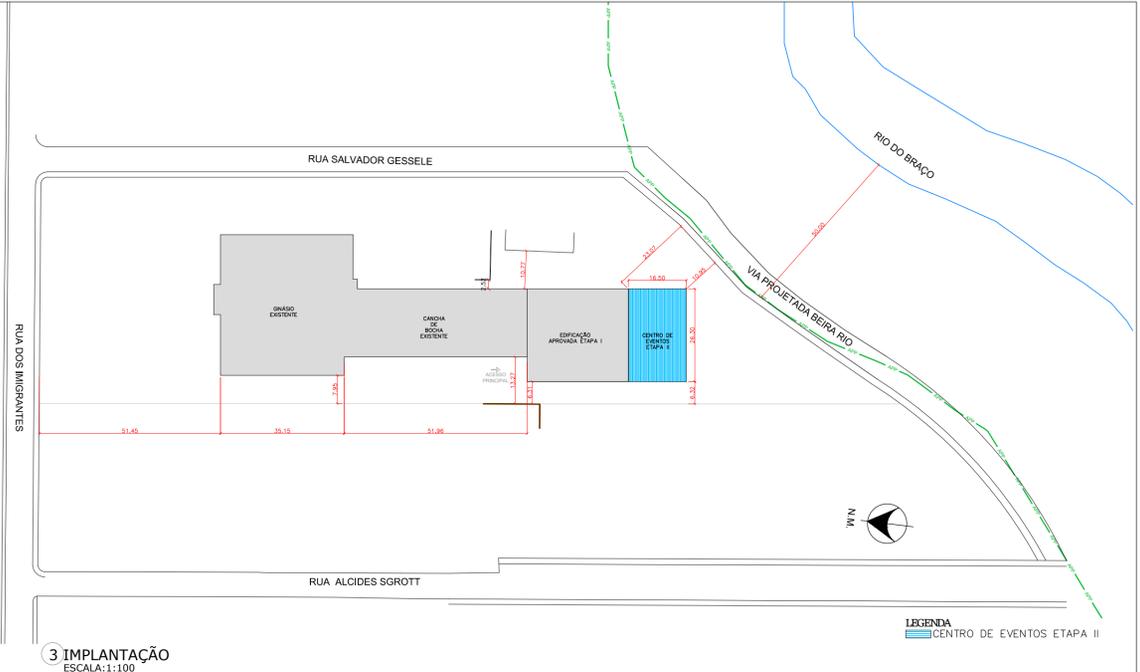

3 IMPLANTAÇÃO ESCALA: 1:100

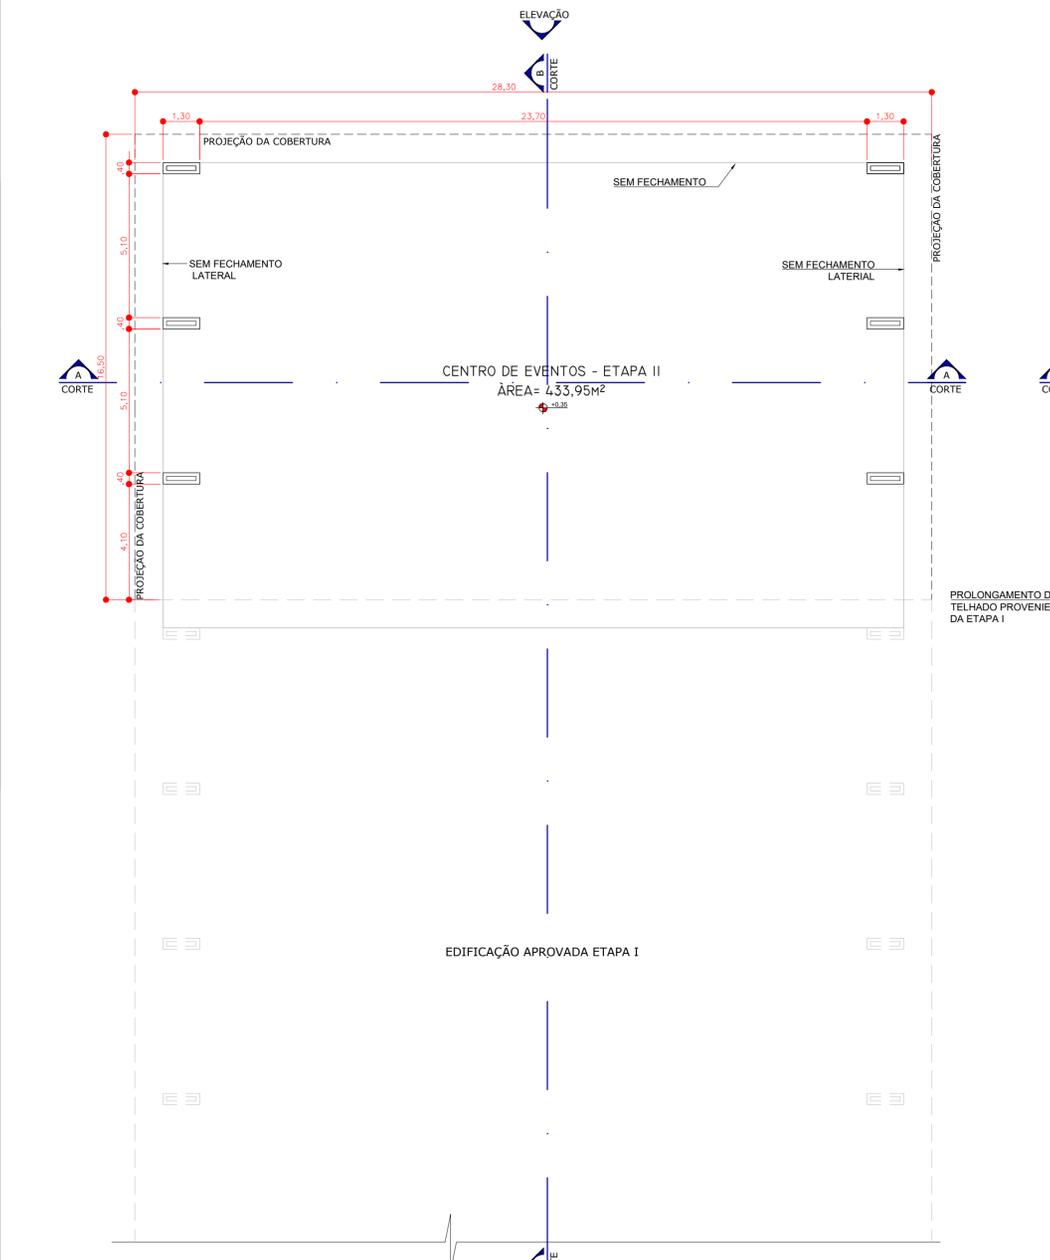

4 PLANTA BAIXA ESCALA: 1:100

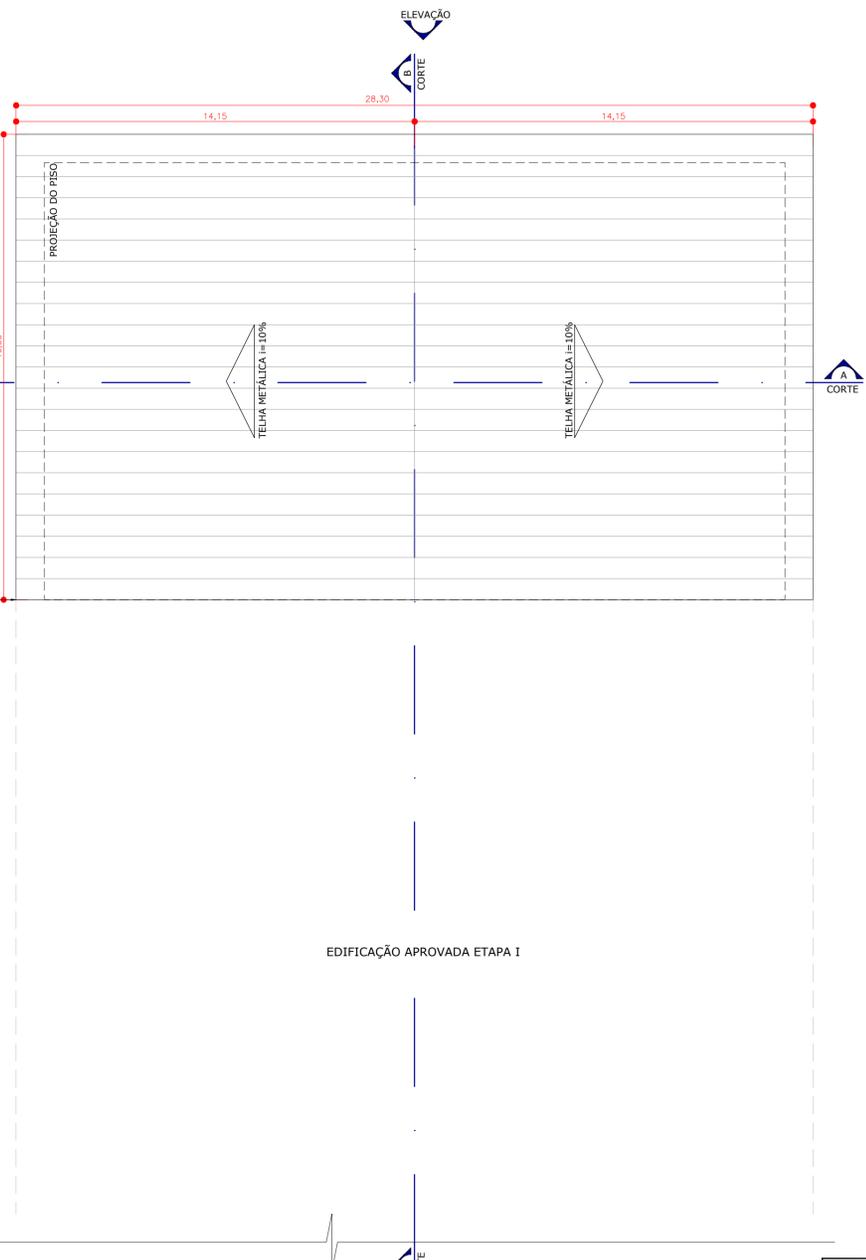

5 PLANTA DE COBERTURA ESCALA: 1:100

NOTA:
DEVERÁ SER GARANTIDA A ACESSIBILIDADE PARA PORTADORES DE NECESSIDADES ESPECIAIS À EDIFICAÇÃO

QUADRO DE ÁREAS					
TERRENO - MATRÍCULA: 7.934		ÁREA DO LOTE = 7.065,00m²		ZONA:	ZUC
				T.O. max	C.A. max
				85%	4
ÁREAS EXISTENTES					
	ÁREA COMPUTÁVEL	ÁREA NÃO COMPUTÁVEL	ÁREA DE OCUPAÇÃO	T.O.	C.A.
ÁREA EXISTENTE	3.465,93m²	-	3.465,93m²	49,06%	0,4906
TOTAL	3.465,93m²	-	3.465,93m²	49,06%	0,4906
ÁREA DO CENTRO DE EVENTOS - ETAPA II					
NÚMERO DE PAVIMENTOS	ÁREA COMPUTÁVEL	ÁREA NÃO COMPUTÁVEL	ÁREA DE OCUPAÇÃO	T.O.	01
					C.A.
PAVIMENTO TÉRREO	433,95m²	-	433,95m²	6,14%	0,0614
TOTAL	433,95m²	-	433,95m²	6,14%	0,0614
TOTAL GERAL	3.899,88m²	-	3.899,88m²	55,20%	0,5520
ÁREA CENTRO DE EVENTOS ETAPA II = 433,95m²					

STATUS DO PROJETO: **LIBERADO PARA EXECUÇÃO**

APROVAÇÃO

Obra: PROJETO DO CENTRO EVENTOS - ETAPA II
RUA DOS IMIGRANTES, S/N - NOVA TRENTO/ SC

PROJETO ARQUITETÔNICO

CLIENTE: PREFEITURA MUNICIPAL DE NOVA TRENTO
CNPJ: 82.925.025.0001-60

ELABORADO POR: Zandoná

REFERÊNCIA: LOCALIZAÇÃO | IMPLANTAÇÃO | PLANTA BAIXA | PLANTA DE COBERTURA | QUADRO DE ÁREAS

Projeto/Equipe técnica: José Carlos Zandoná
CREA/SC 042.499-5

Responsável técnico: José Carlos Zandoná
Desenho: LR

Revisão /Data: 08.02.2019
Nome do Arquivo: 01-2003-002-ARQ-000-R04.dwg

Escala: INDICADA
Und. METRO

REVISÕES					
Nº	DATA	DESCRIÇÃO	POR	REV.	APROV. CLIENTE
R04	08/02/2019	REVISÃO DE PROJETO E ALTERAÇÕES SOLICITADAS PELA CEF			
R02	11/05/2018	REVISÃO DE PROJETO			

ARQ
Projeto Arquitetônico

01.02
PMNT

NOVA TRENTO
MAIO/2018