



QUADRO DE ESQUADRIAS					
PORTAS (MEDIDAS DAS FOLHAS)					
nome	largura X altura	quant	descrição	material	
P1	1,50 X 2,10	02	02 folhas de abrir para fora	Alumínio+Vidro	
P2	0,90 X 2,10	08	01 folha fixa (bandeira) sobre a porta	Madeira	
P3	0,80 X 2,10	06	01 folha de abrir	Madeira	
P4	0,90 X 1,80	02	01 folha de abrir para fora	Madeira	
P5	0,60 X 1,80	06	01 folha de abrir	Madeira	
P6	0,70 X 1,80	01	01 folha de abrir (peitoril = 5,55 m)	Veneziano/Alum	
JANELAS (MEDIDAS DO VÃO)					
nome	largura X altura	peitoril	quant	descrição	material
J1	2,00 X 1,40	1,20	12	basculante	Alumínio+Vidro
J2	2,00 X 0,80	1,80	08	basculante	Alumínio+Vidro
J3	1,90 X 0,80	1,80	04	basculante	Alumínio+Vidro
J4	1,05 X 2,20	0,285	04	basculante	Alumínio+Vidro
J5	1,40 X 1,00	1,30	01	basculante	Alumínio+Vidro
J6	1,90 X 1,00	1,30	02	basculante	Alumínio+Vidro
J7	0,60 X 1,00	1,30	02	basculante	Alumínio+Vidro
J8	2,50 X 1,00	1,30	01	basculante	Alumínio+Vidro
J9	2,10 X 1,35	0,75	01	04 folhas de abrir	Alumínio+Vidro
J10	1,90 X 0,80	3,80	02	basculante	Alumínio+Vidro
JE	JANELAS EXISTENTES, REAPROVEITADAS E RELOCADAS				
QUADRO DE ÁREAS					
ÁREA EXISTENTE = 404,67 m <sup>2</sup>					
ÁREA AMPLIADA = 313,74 m <sup>2</sup>					
ÁREA TOTAL = 718,41 m <sup>2</sup>					
LEGENDA					
[Linha tracejada] PAREDE A CONSTRUIR					
[Linha amarela] PAREDE A DEMOLIR					
[Linha sólida] PAREDE EXISTENTE					

Planta Baixa  
Escala 1/75

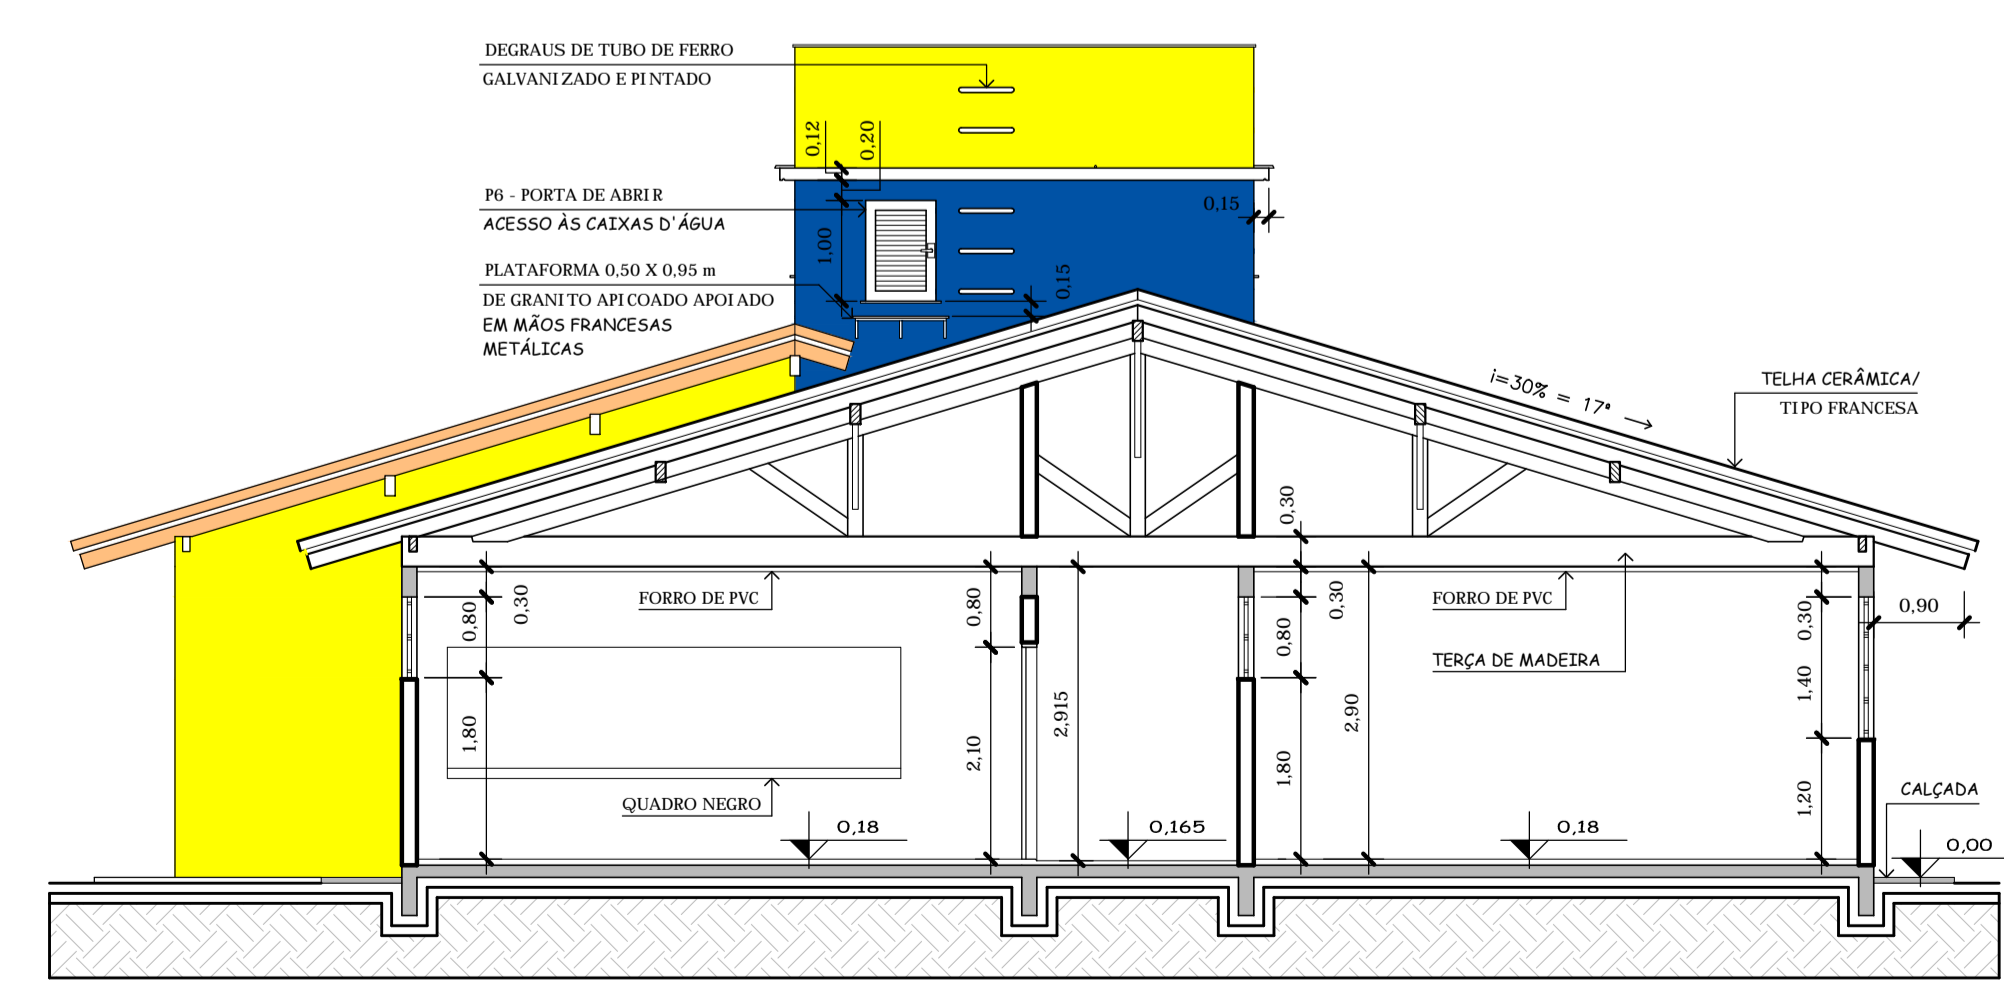

Corte A-A  
Escala 1/75

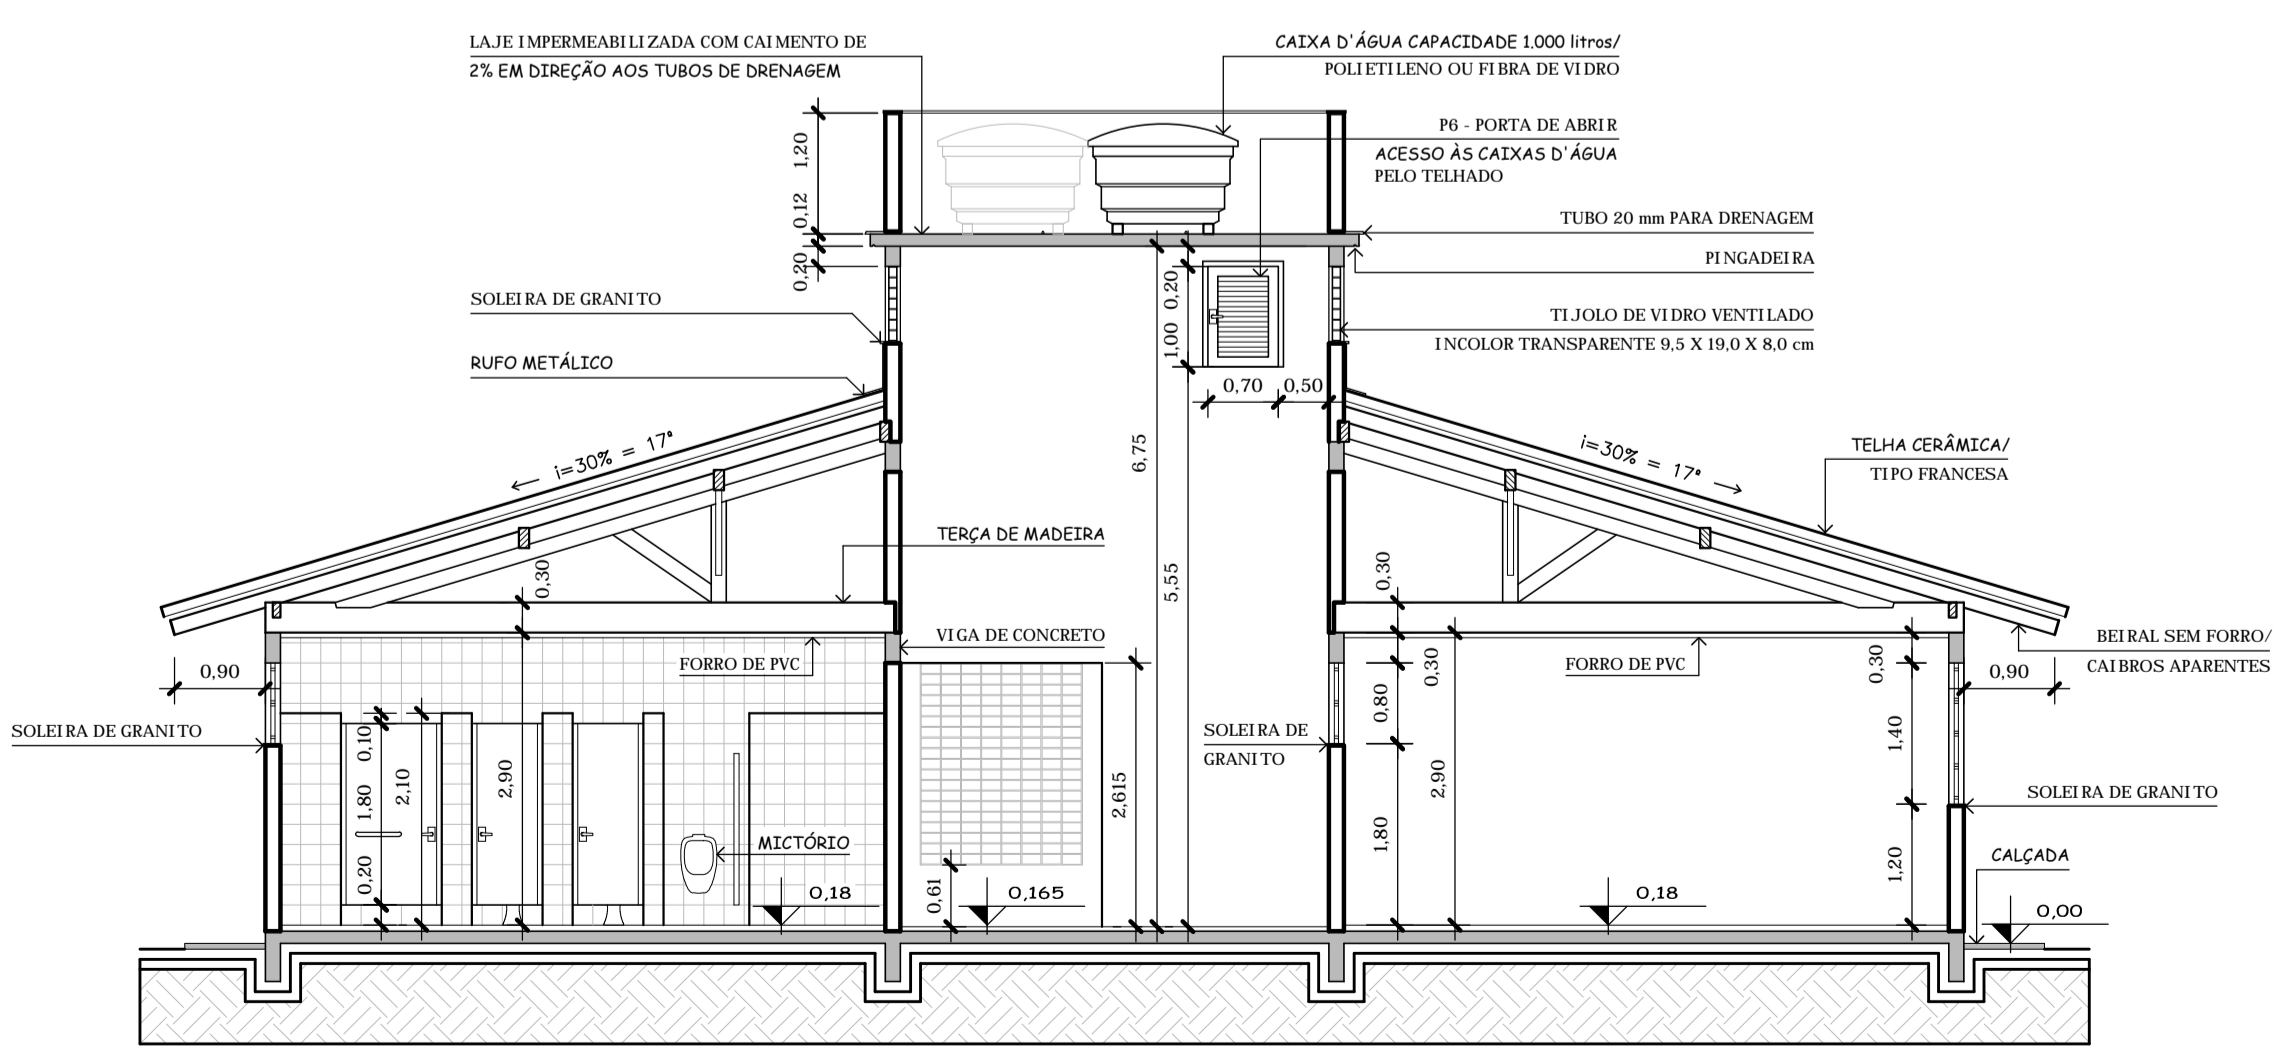

Corte B-B  
Escala 1/75

**ARQUITETURA**

MUNICÍPIO NOVA TRENTO - SC

OBRA: AMPLIAÇÃO DA ESCOLA DE ENSINO FUNDAMENTAL DO AGUTI

PROJETO: Arq. Márcia Cardoso Lorenzi  
CREA-SC 15.998-9

CONTEÚDO: PLANTA BAIXA; CORTE A-A; CORTE B-B; QUADRO DE ESQUADRIAS E ÁREAS; LEGENDA; EXECUÇÃO

DESENHO	ESCALA	DATA	ÁREA	FRANCHA
Granfpolis	Indicada	JUL/2009	718,41 m <sup>2</sup>	1/2