
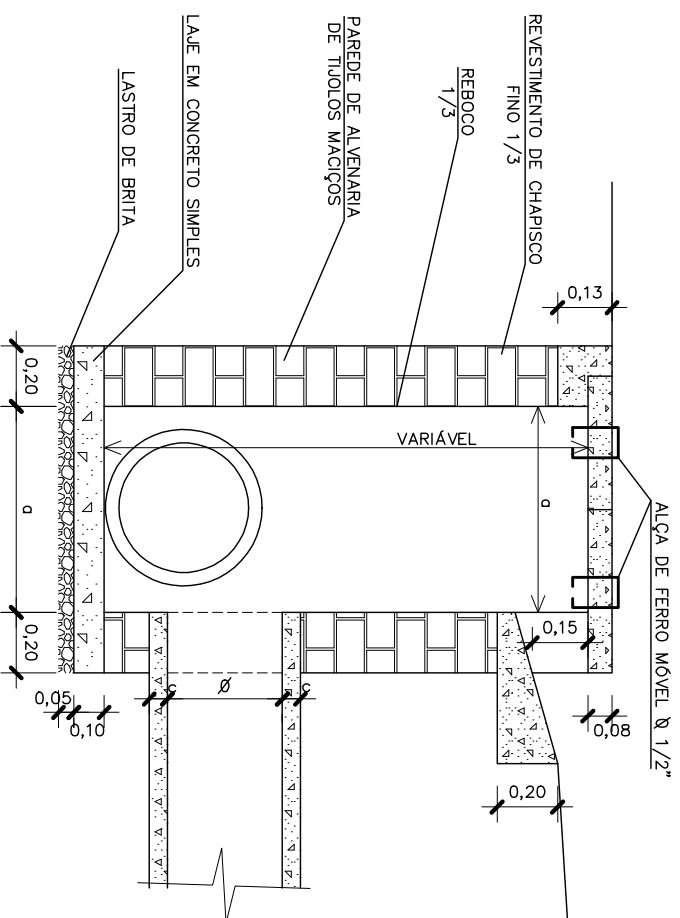


**Planta Baixa**  
Escala 1/25

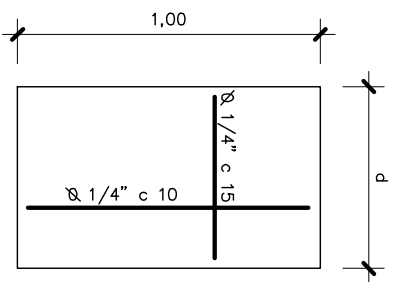

**Corte A-A**  
Escala 1/25

| TIPO CAIXA | Ø   | d   | c  | d  |
|------------|-----|-----|----|----|
| cc-1       | 40  | 70  | 5  | 50 |
| cc-2       | 50  | 82  | 6  | 56 |
| cc-3       | 60  | 96  | 8  | 42 |
| cc-4       | 80  | 120 | 10 | 50 |
| cc-5       | 100 | 144 | 12 | 58 |
| cc-6       | 120 | 166 | 13 | 49 |

**D R E N A G E M**

MUNICÍPIO NOVA TRENTO - S C

OBRA BOCA DE LOBO SIMPLES CONTEÚDO PLANTA BAIXA, CORTA-A-A

PROJETO EXECUÇÃO

| DESENHO | ESCALA    | DATA     | ÁREA | PRANCHA |
|---------|-----------|----------|------|---------|
| ARL     | INDICADAS | JUN/2003 |      | UNICA   |



ASSOCIAÇÃO DOS MUNICÍPIOS  
DA REGIÃO DA GRANDE FLORIANÓPOLIS  
"GRANFÓPOLIS"  
ASSESSORIA DE ENGENHARIA E ARQUITETURA