

01 - Planta Baixa Área Externa
 ESCALA 1/250

ANDERSON HOFFMANN
 Engenheiro Civil
 CREA SC 143466-2




Prancha:
 IMPLANTAÇÃO
 INCANTO TRENTINO

Data:
 Junho/2024

01/05

5 Tendas Translúcidas
5,00x5,00 metros

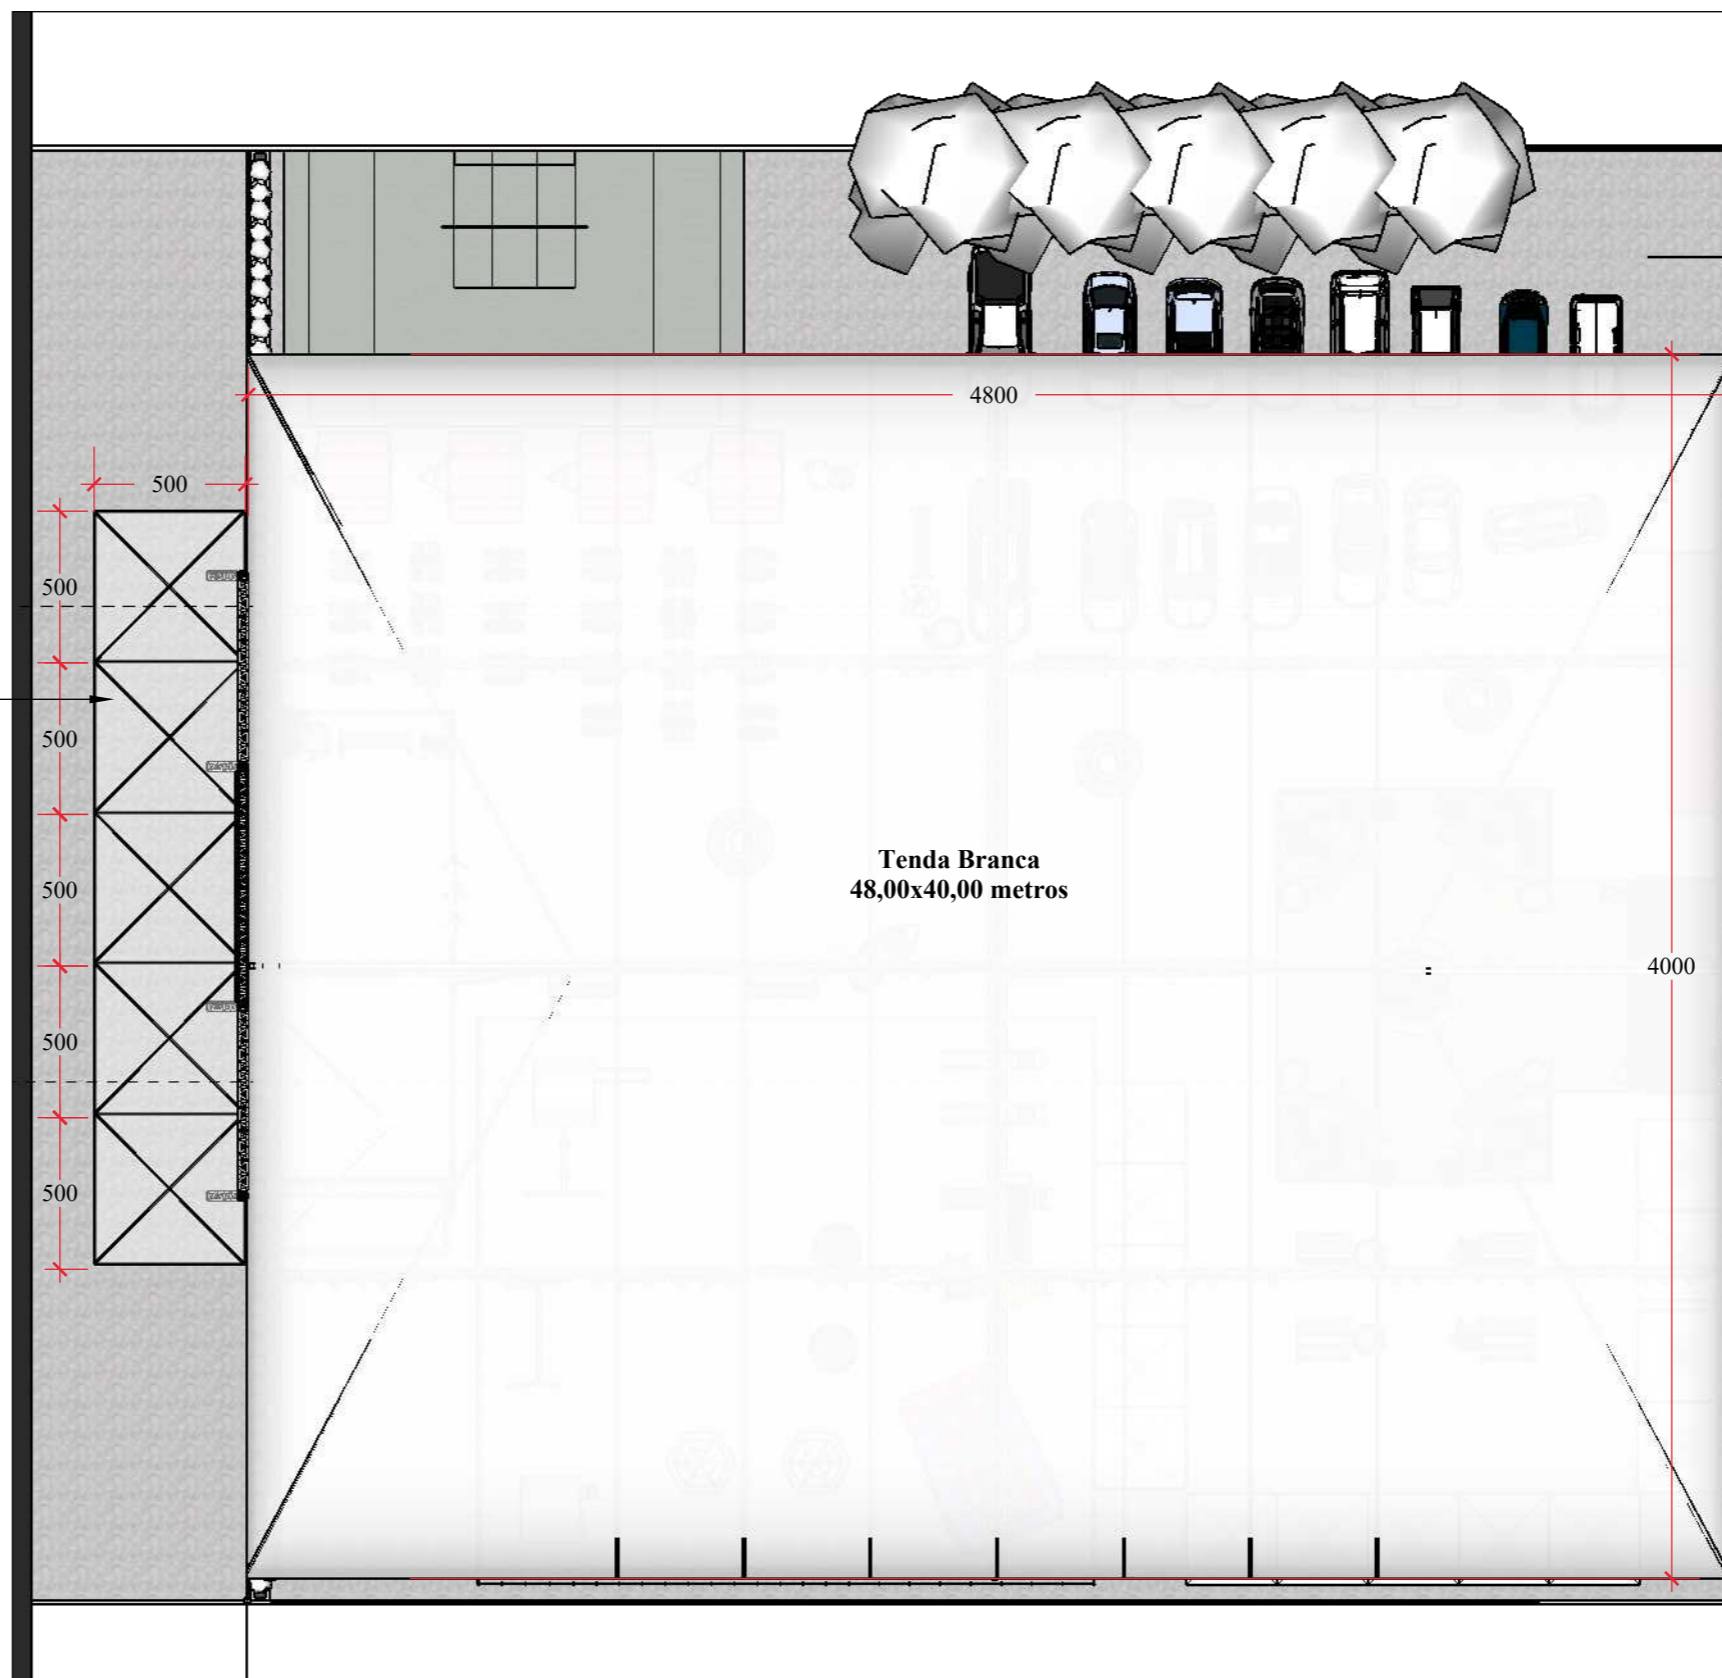

01 - Planta Baixa Área Externa
ESCALA 1/250

ANDERSON HOFFMANN
Engenheiro Civil
CREA SC 143466-2




Prefeitura Municipal de
NOVA TRENTO

Prancha:
IMPLANTAÇÃO
INCANTO TRENTINO

Data:
Junho/2024

02/05

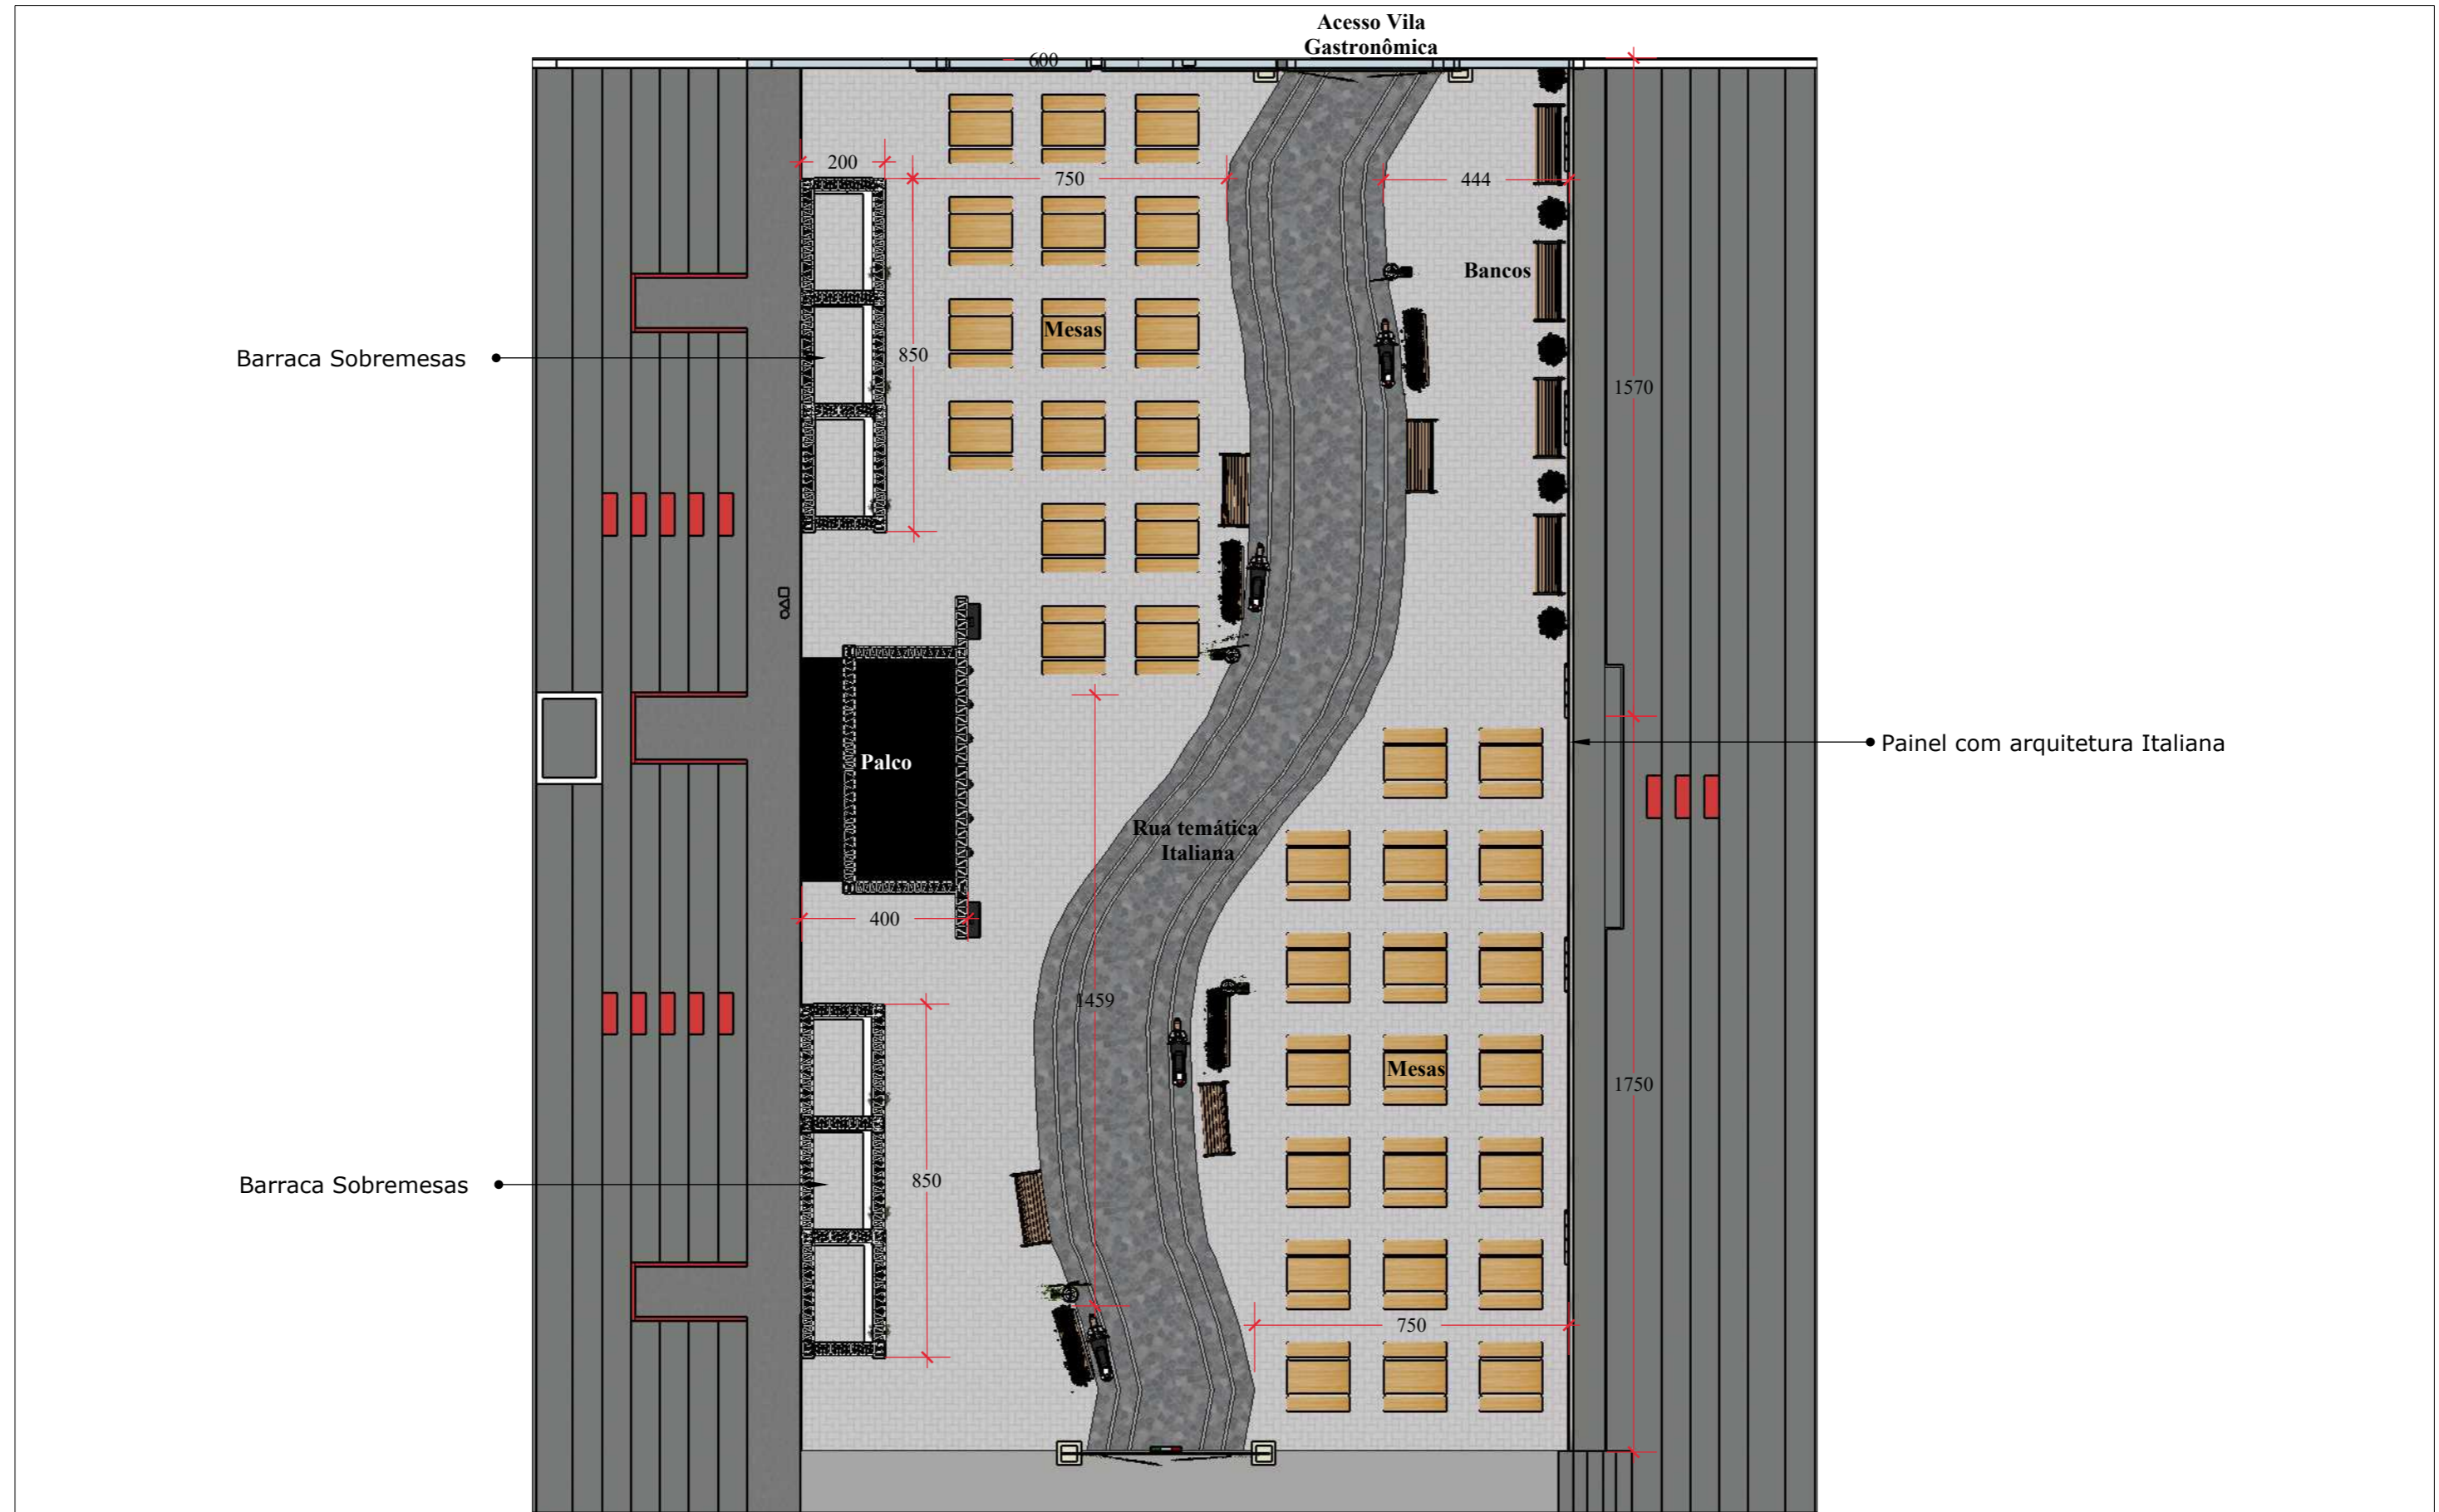

02 - Planta Baixa Ginásio
 ESCALA 1/150

Acesso Área Externa

ANDERSON HOFFMANN
 Engenheiro Civil
 CREA SC 143466-2




Prefeitura Municipal de
NOVA TRENTO

Prancha:
 IMPLANTAÇÃO
 INCANTO TRENTINO

Data:
 Junho/2024

03/05

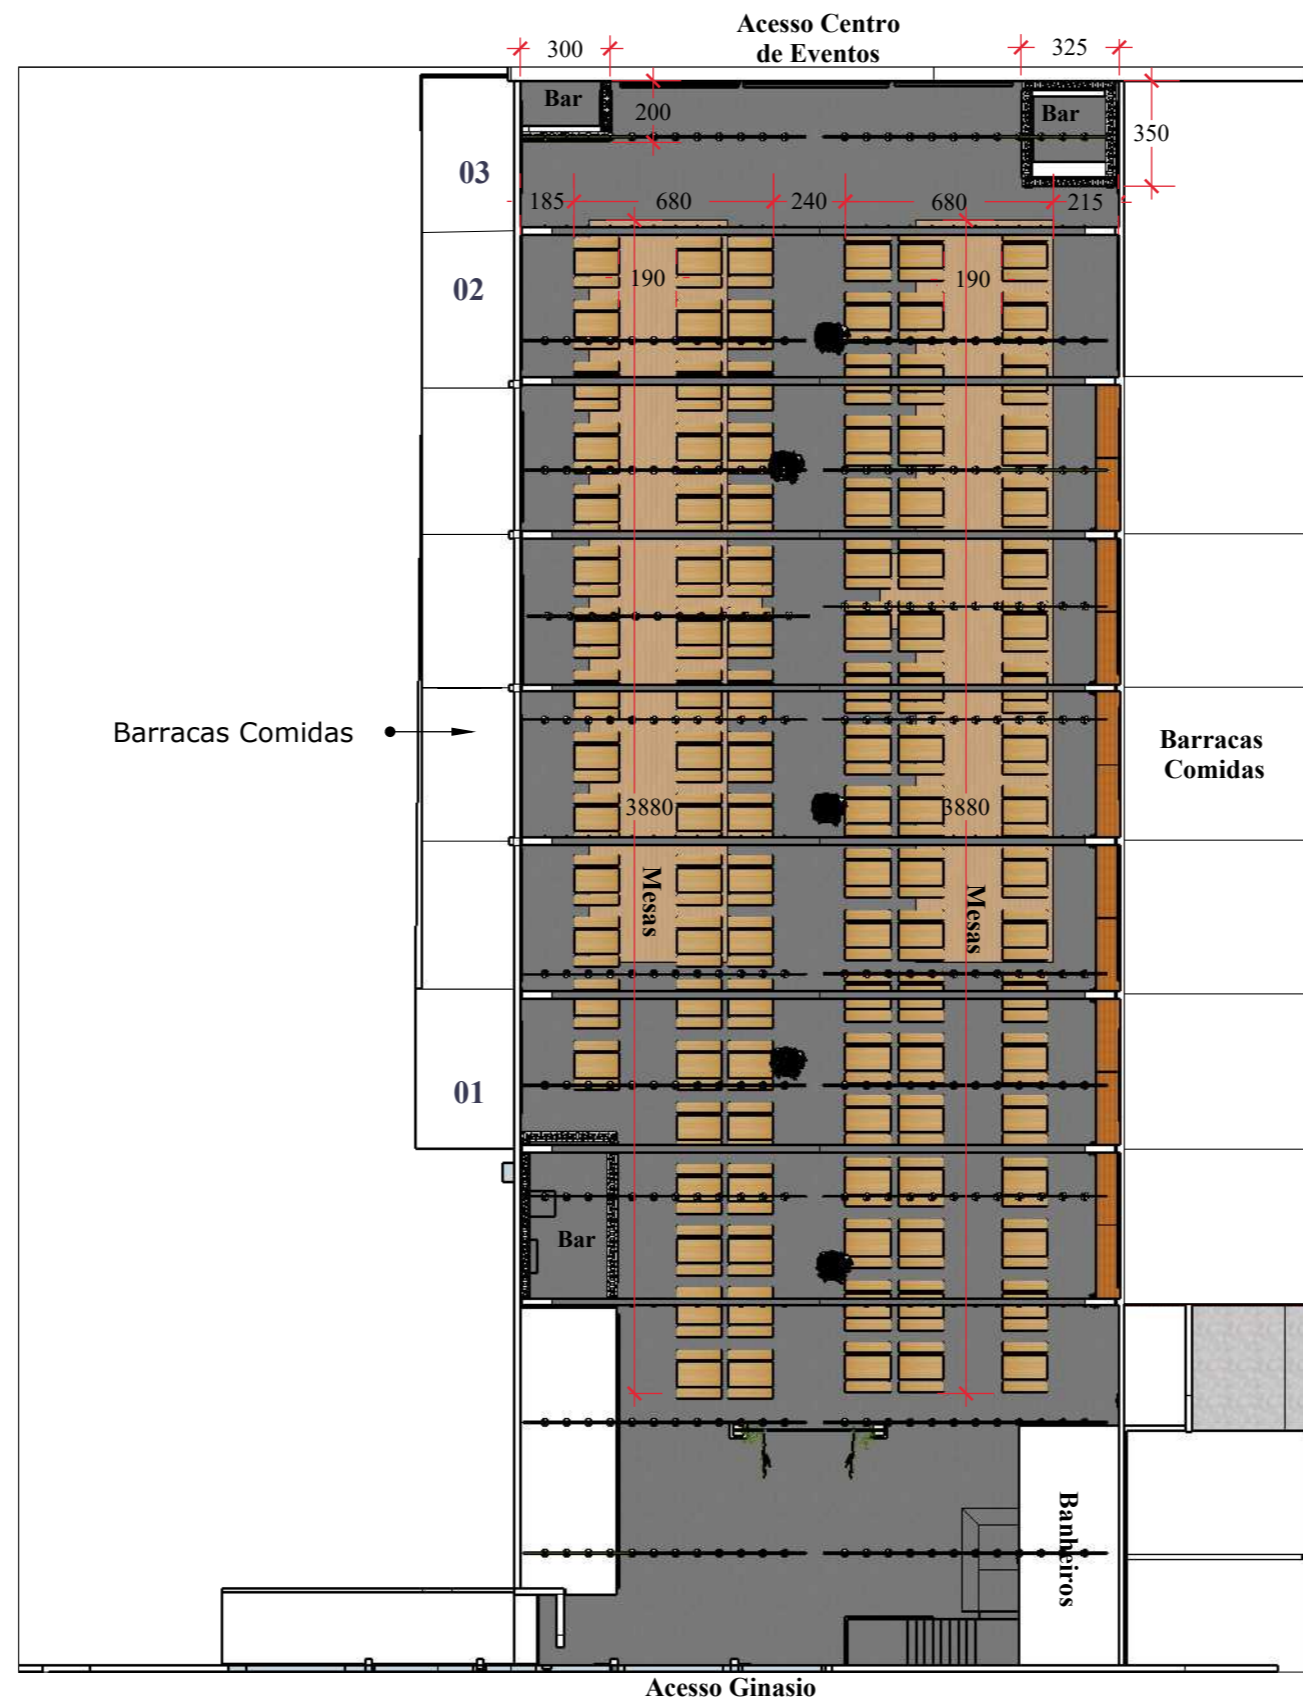

03 - Planta Baixa Vila Gastronômica
 ESCALA 1/250


ANDERSON HOFFMANN
 Engenheiro Civil
 CREA SC 143466-2



Prancha:
 IMPLANTAÇÃO
 INCANTO TRENTINO

Data:
 Junho/2024

04/05

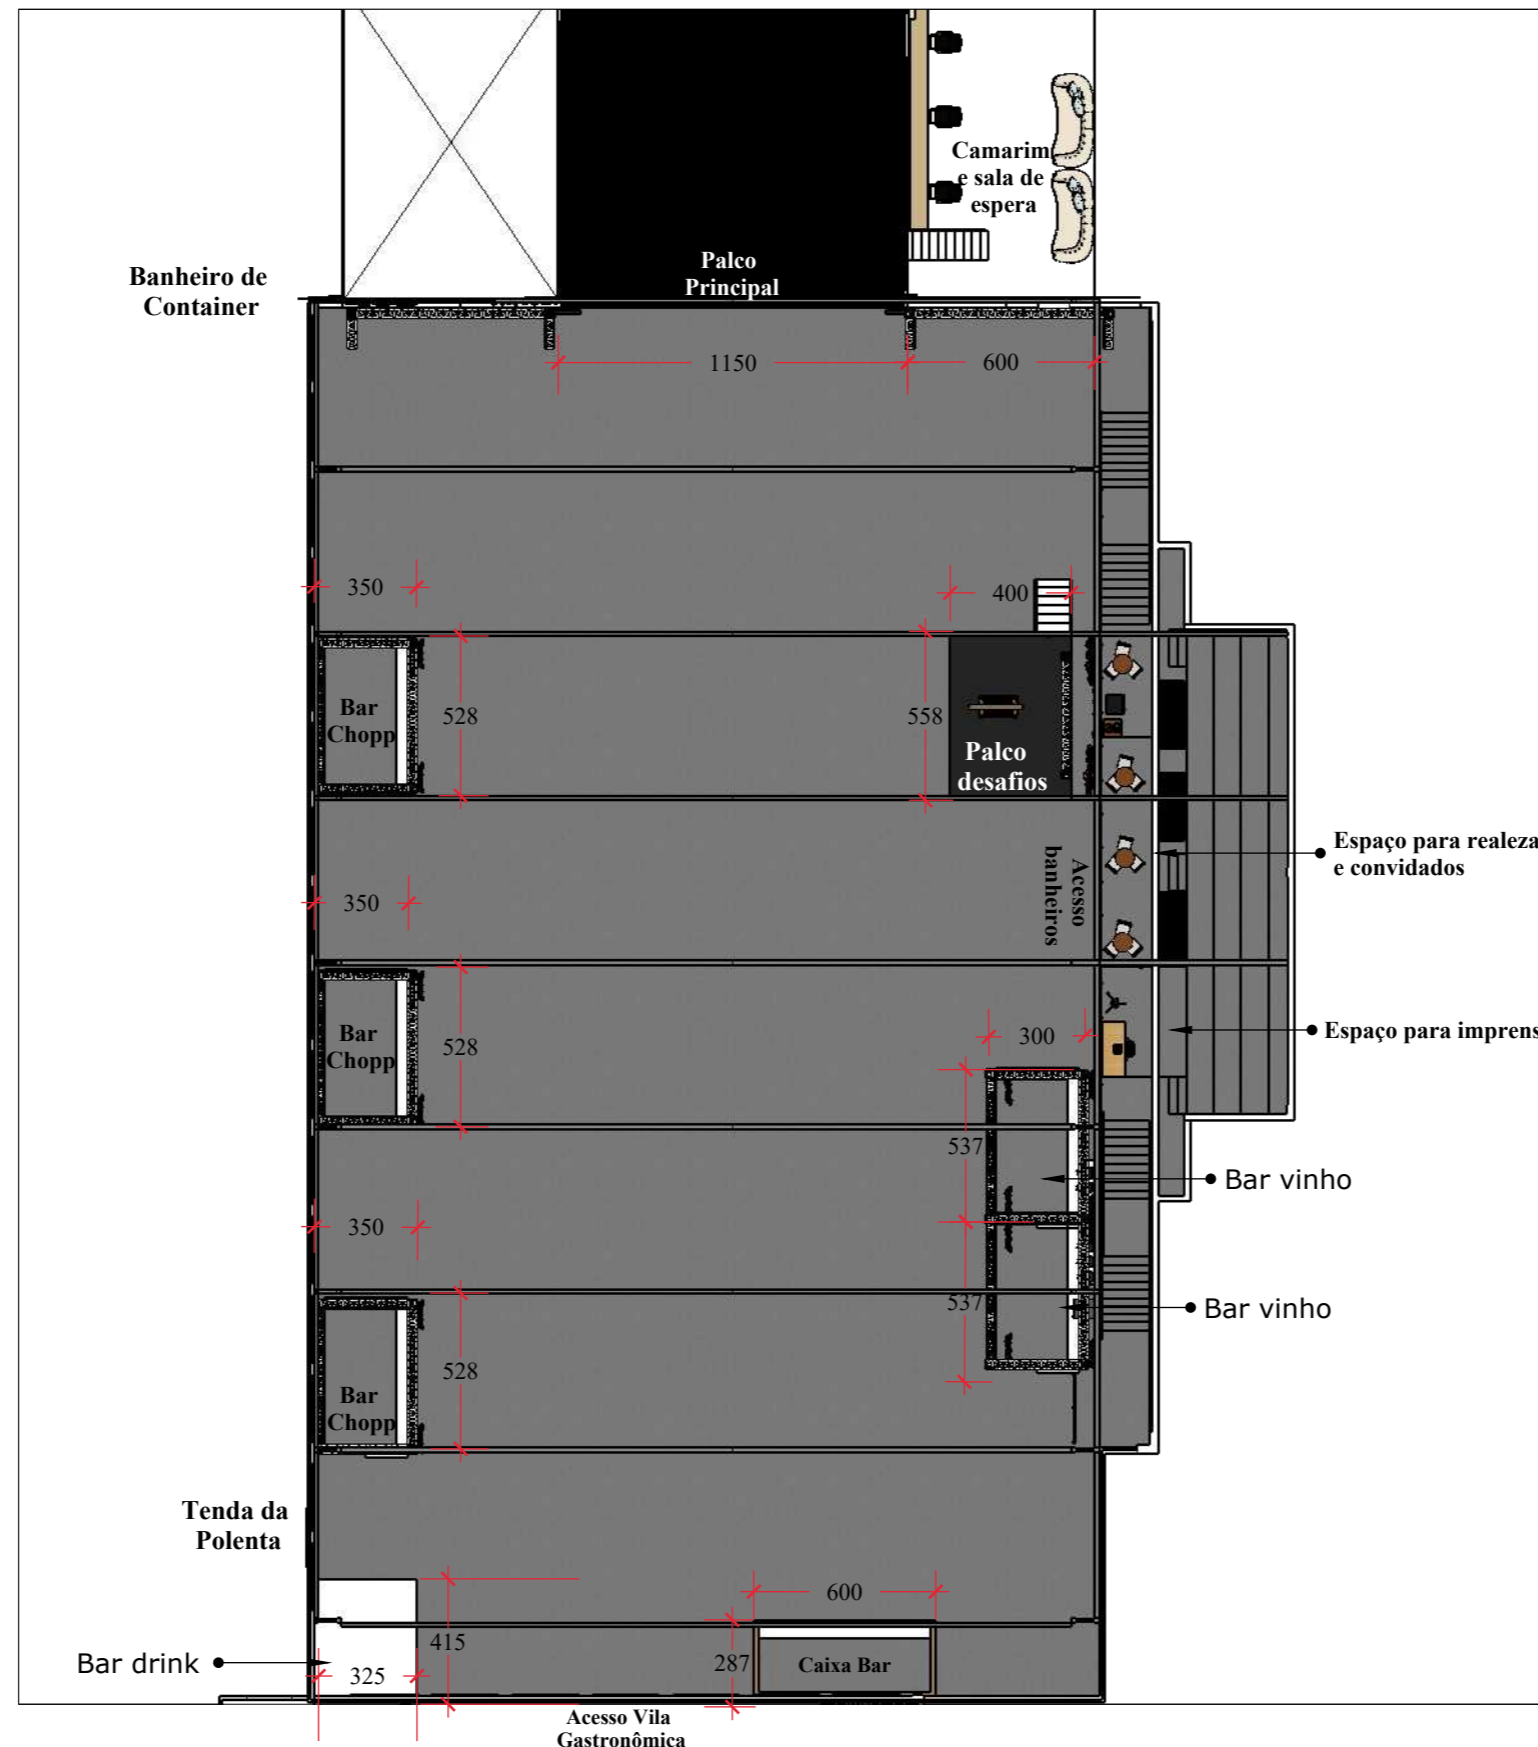

04 - Planta Baixa Centro de Eventos
 ESCALA 1/250

ANDERSON HOFFMANN
 Engenheiro Civil
 CREA SC 143466-2



Prefeitura Municipal de
NOVA TRENTO

Prancha:
 IMPLANTAÇÃO
 INCANTO TRENTINO

Data:
 Junho/2024

05/05