



PLACAS DE ADVERTÊNCIA

TIPO	PINTURA	MEDIDA (cm)	QUANTIDADE
A32-b	FLUNDO AMARELO ORLA PRETA E INFORMAÇÕES PRETAS	L=40	6

QUANTITATIVOS DE MATERIAIS

DESCRIÇÃO	QUANTIDADE	UNIDADE
ESCAVAÇÃO MANUAL	0,036	m ³
CONCRETO F20 MPa	0,036	m ³
TUBO DE AÇO GALVANIZADO Ø1,12"	1,000	und
ESCAVAÇÃO P/ AFILOAMENTO	0,165	m ³

DETALHE - PISO TÁTIL DE ALERTA E DIRECIONAL (SEM ESCALA)

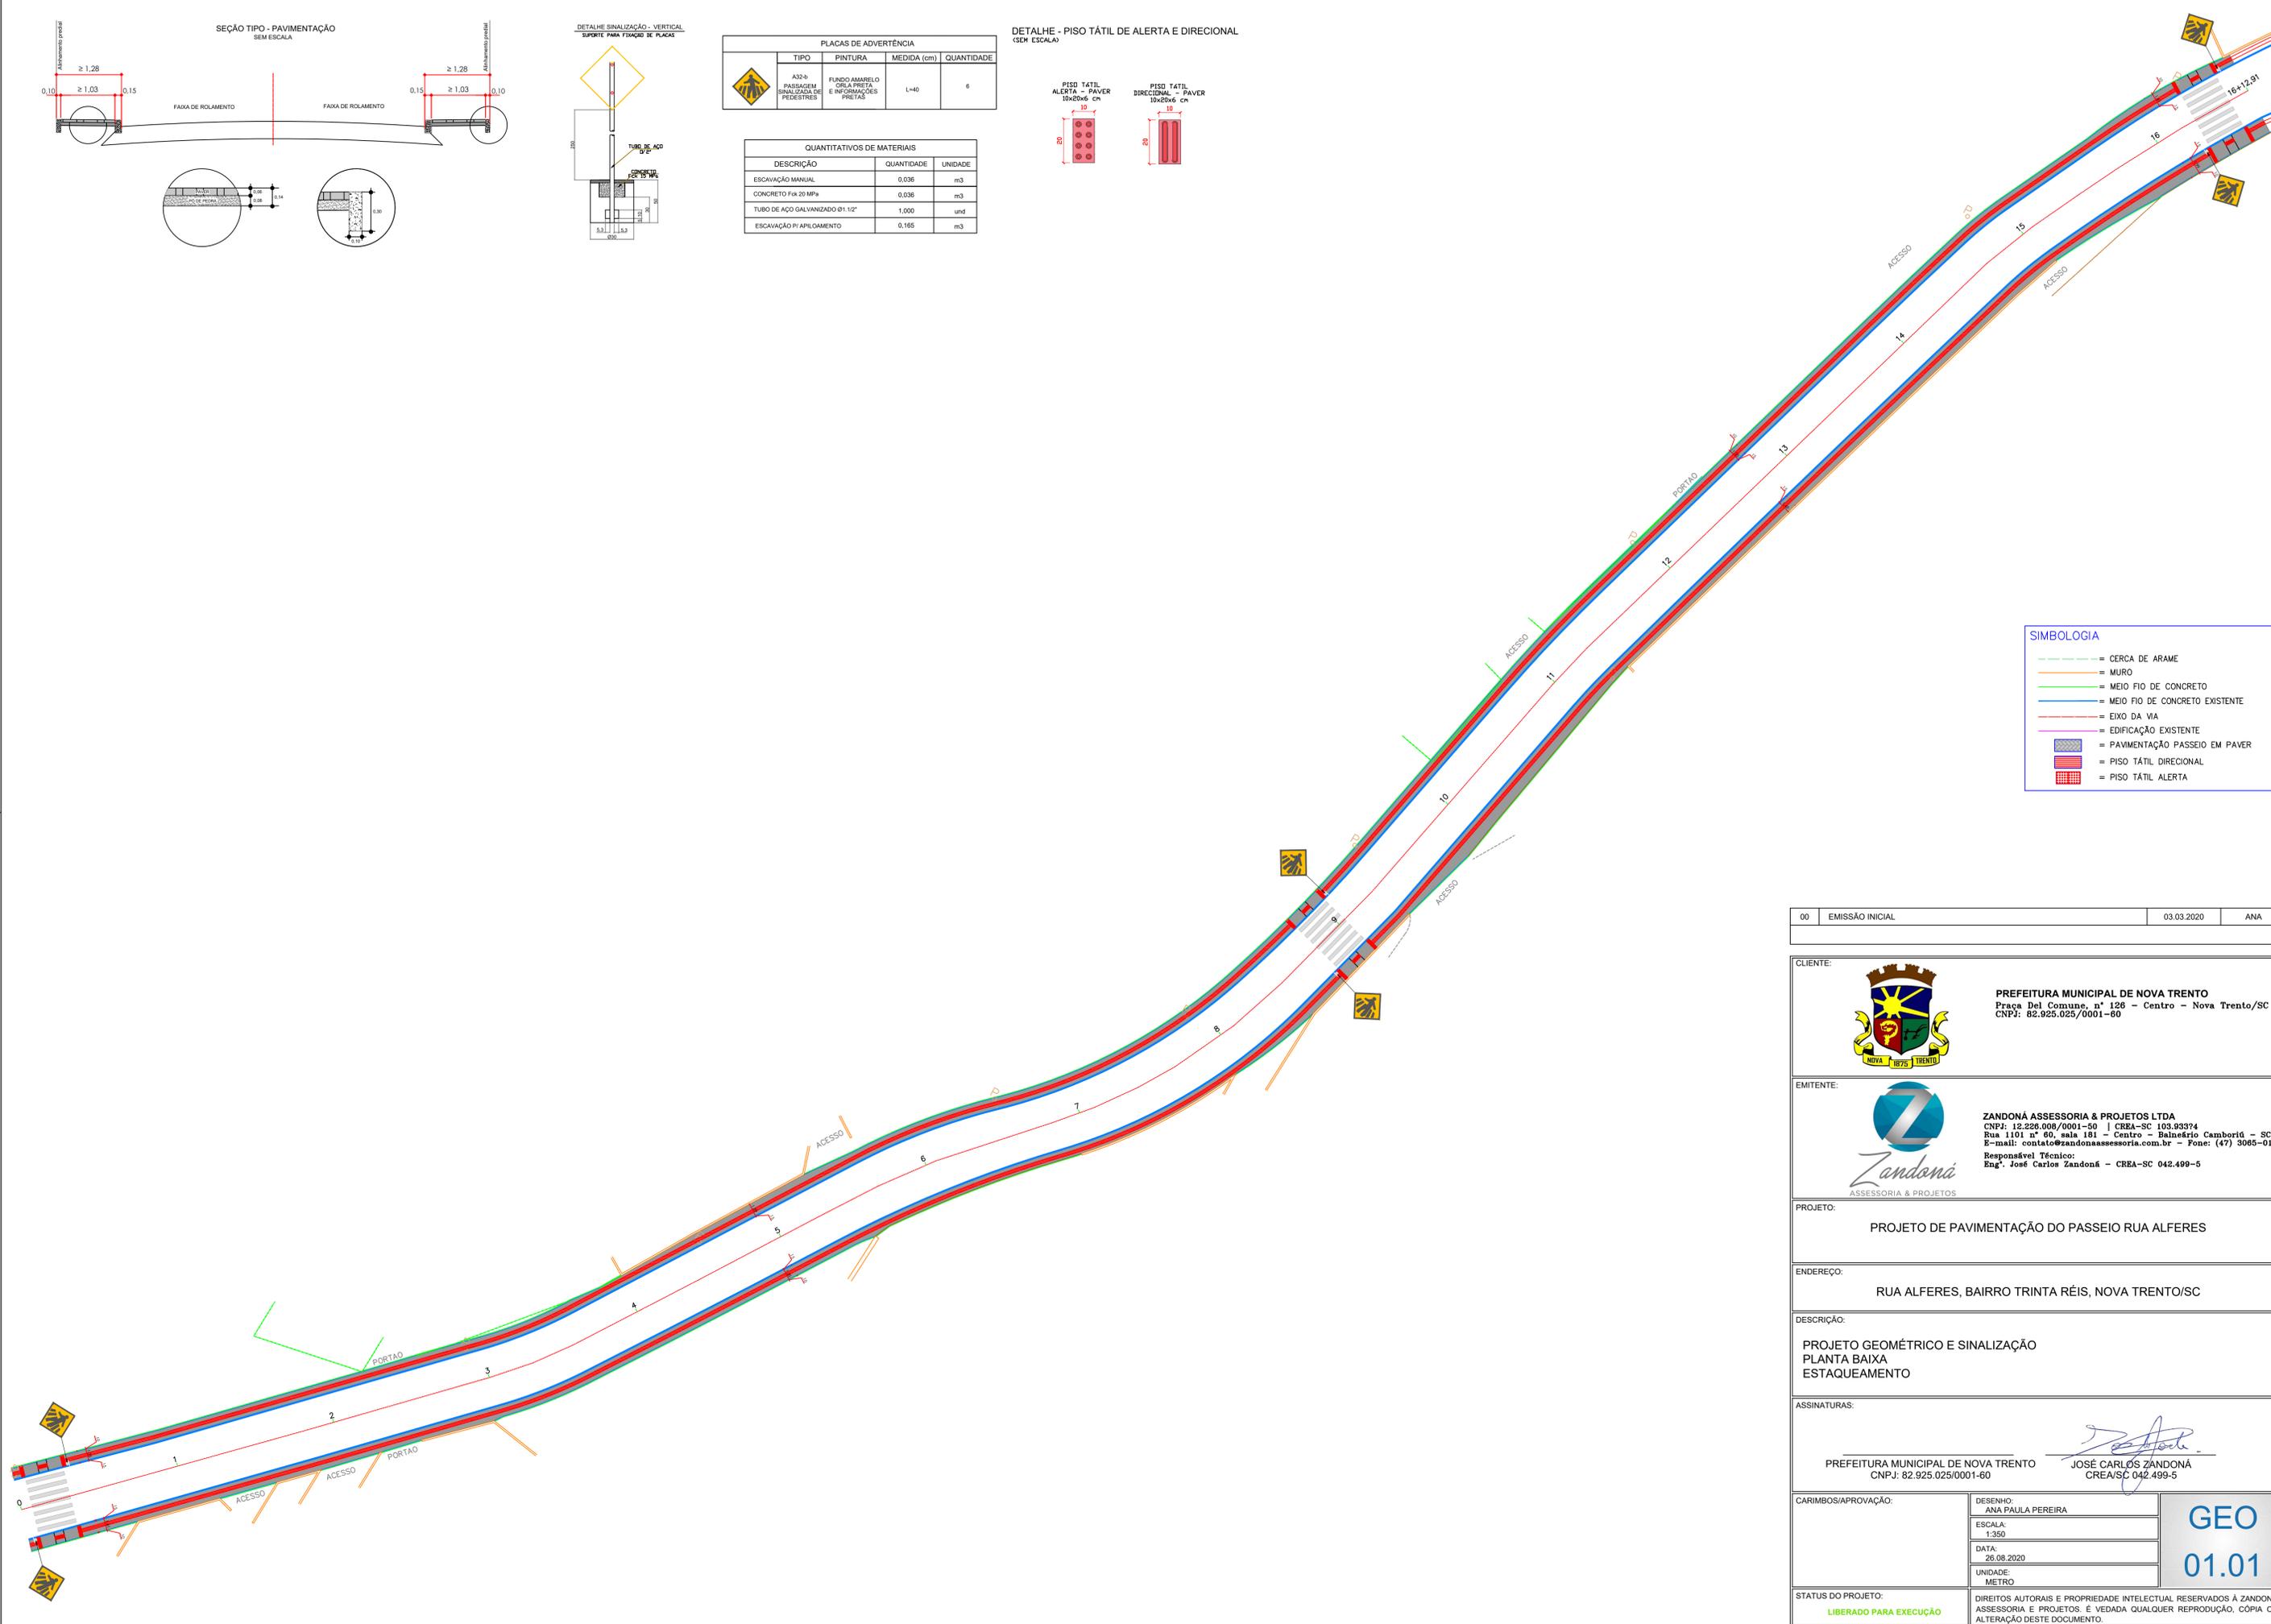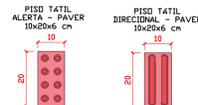

SIMBOLOGIA

- CERCA DE ARAME
- MURO
- MEIO FIO DE CONCRETO
- MEIO FIO DE CONCRETO EXISTENTE
- EIXO DA VIA
- EDIFICAÇÃO EXISTENTE
- PAVIMENTAÇÃO PASSEIO EM PAVER
- PISO TÁTIL DIRECIONAL
- PISO TÁTIL ALERTA

00	EMISSÃO INICIAL	03.03.2020	ANA
CLIENTE:			
 <p>PREFEITURA MUNICIPAL DE NOVA TRENTO Praça Dal Cosmimo, nº 126 - Centro - Nova Trento/SC CNPJ: 82.925.025/0001-60</p>			
EMITENTE:			
 <p>ZANDONÁ ASSESSORIA & PROJETOS LTDA CNPJ: 12.226.008/0001-50 CREA-SC 103.93374 Rua 1101, nº 60, sala 181 - Centro - Balneário Camboriú - SC E-mail: zondan@zandonassessoria.com.br - Fone: (47) 3065-0117 Responsável Técnico: Eng. José Carlos Zandoná - CREA-SC 042.499-5</p>			
PROJETO:			
PROJETO DE PAVIMENTAÇÃO DO PASSEIO RUA ALFERES			
ENDEREÇO:			
RUA ALFERES, BAIRRO TRINTA RÉIS, NOVA TRENTO/SC			
DESCRIÇÃO:			
PROJETO GEOMÉTRICO E SINALIZAÇÃO PLANTA BAIXA ESTAQUEAMENTO			
ASSINATURAS:			
PREFEITURA MUNICIPAL DE NOVA TRENTO CNPJ: 82.925.025/0001-60			 JOSÉ CARLOS ZANDONÁ CREA/SC 042.499-5
CARIMBOS/APROVAÇÃO:		DESENHO: ANA PAULA PEREIRA ESCALA: 1:350 DATA: 26.08.2020 UNIDADE: METRO	
STATUS DO PROJETO: LIBERADO PARA EXECUÇÃO		DIREITOS AUTORAIS E PROPRIEDADE INTELECTUAL RESERVADOS À ZANDONÁ ASSESSORIA E PROJETOS. É VEDADA QUALQUER REPRODUÇÃO, CÓPIA OU ALTERAÇÃO DESTA DOCUMENTO.	

GEO
01.01