
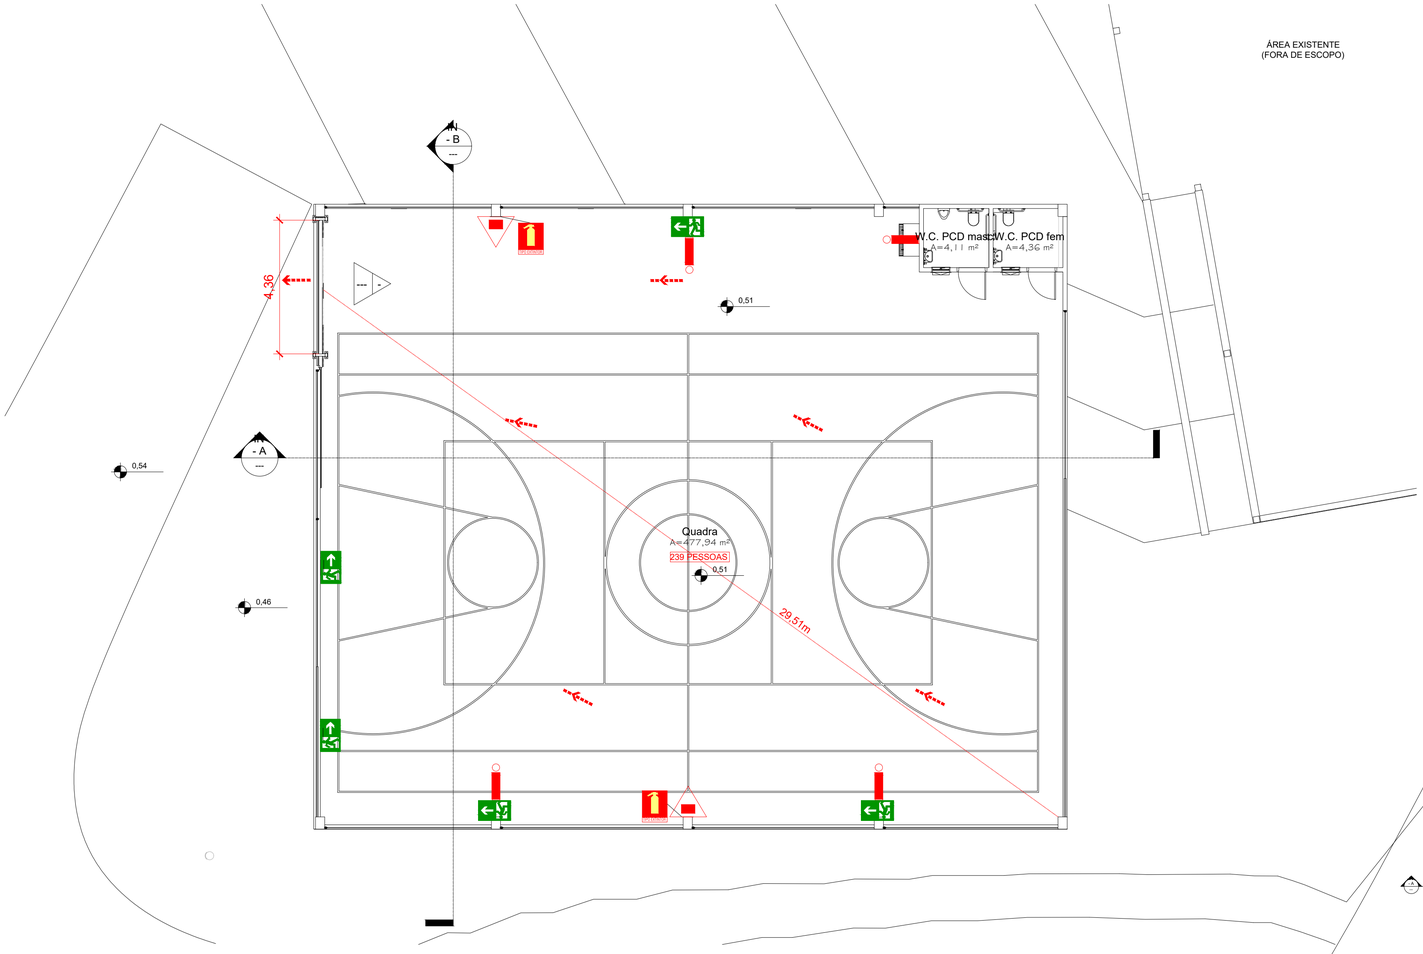



1 PLANTA BAIXA

ESCALA 1/100

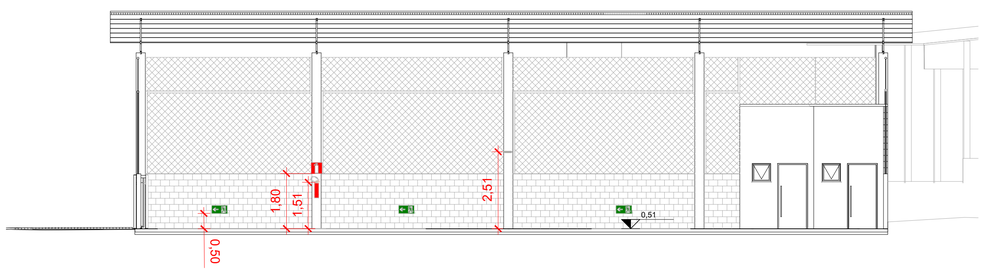


2 CORTE AA

ESCALA 1/100

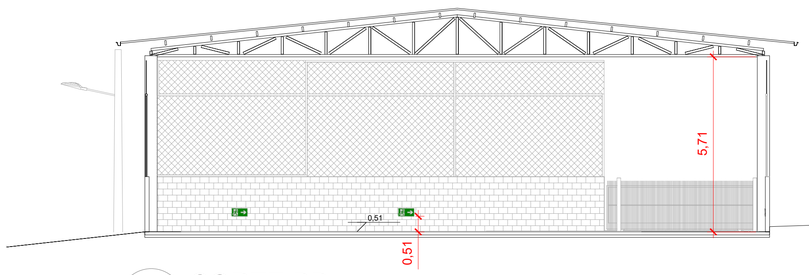

3 CORTE BB

ESCALA 1/100

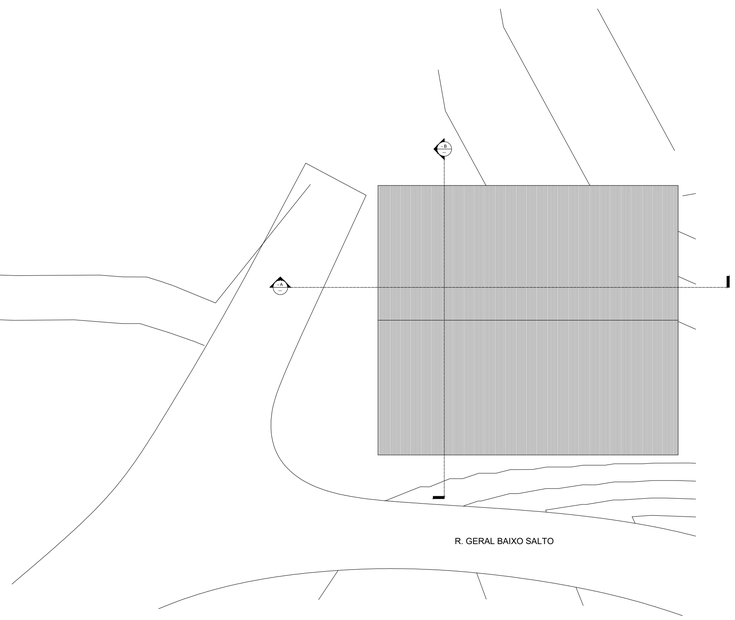

4 PLANTA DE SITUAÇÃO E COBERTURA

ESCALA 1/250

NOTAS

1. OS ELETRODUTOS DAS INSTALAÇÕES DEVEM SER DE MATERIAL ANTICHAMAS.
2. TODAS AS LUMINÁRIAS LOCADAS EM PROJETOS DEVERÃO SER INSTALADAS.
3. DEVE-SE GARANTIR UM NÍVEL MÍNIMO DE ILUMINAMENTO DE:
   I - 3 LUX EM LOCAIS PLANOS (CORREDORES, HALLS, ÁREAS DE REFÚGIO, SALAS, ETC.); E
   II – 5 LUX EM LOCAIS: COM DESNÍVEL (ESCADAS, RAMPAS OU PASSAGENS COM OBSTÁCULOS);
4. O ACIONAMENTO DAS LUMINÁRIAS DE EMERGÊNCIA DEVE SER AUTOMÁTICO, EM CASO DE FALHA NO FORNECIMENTO DA ENERGIA ELÉTRICA CONVENCIONAL.
5. O SISTEMA DE ILUMINAÇÃO DE EMERGÊNCIA DEVE SER INSTALADO EM CIRCUITO COM DISJUNTOR DEVIDAMENTE IDENTIFICADO, INDEPENDENTE DO TIPO DE FONTE DE ENERGIA UTILIZADO. O CIRUITO PODE SER COMPARTILHADO COM A SINALIZAÇÃO PARA ABANDONO DE LOCAL.
6. A INSTALAÇÃO ELÉTRICA DE BAIXA TENSÃO EXISTENTE NA EDIFICAÇÃO ATENDE A IN19/DSCI/CBMSC.

QUADRO DE ÁREAS	
QUADRA	477,94m²
SANITÁRIOS	8,47m²
ÁREA TOTAL	486,41m²

LEGENDAS EQUIPAMENTOS	
	EXTINTOR PÓ ABC 3-A;20-BC 6KG
	LUMINÁRIA DE EMERGÊNCIA MONOBLOCO
	DIREÇÃO DE FLUXO DA ROTA DE FUGA
	SAIDA FINAL DA ROTA DE FUGA

TABELA DE REVISÃO

Número	Descrição	Emitido por	Data
00	Emissão Inicial	Mayara Nicolau	25/08/2023
01	Revisão	Mayara Nicolau	08/12/2023
02	Revisão	Mayara Nicolau	29/01/2023

Mais Arquitetura, Engenharia & Construção

CLIENTE:
Prefeitura Municipal de Nova Trento
Rua Geral Baixo Salto, Nova Trento/SC

OBRA:
QUADRA NOVA TRENTO

NOME PROJETO:
A064-2023-QDBAIXO

DISCIPLINA:
HIN

ASSINATURAS:
Arq. Hildo Mazzali Junior
CAU/SP: A106781-6
RRT: 13985160

MAIS PROJETOS E OBRAS LTDA
31562686000138

ETAPA: **Executivo**

RESUMO DE CONTEÚDO DE FOLHA: **Plantas e cortes**

DESENHO:	COORDENADOR:	REVISÃO:	ESCALA:	FOLHA:
MAYARA NICOLAU	JULIO ALMEIDA	02	Como Indicado	02/02

DATA: **29 de janeiro de 2024**

ARQUIVO: A064-2023-QDBAIXO-HIN-PE-FL02-R02

CORPO DE BOMBEIROS MILITAR DE SANTA CATARINA
13º BATALHÃO DE BOMBEIRO MILITAR - SERVIÇO DE SEGURANÇA CONTRA INCÊNDIO - SÃO JOÃO BATISTA-SC
PROTOCOLO **A0225006514** APROVADO EM **20/03/2024** - Qualquer alteração no projeto dependerá de prévio exame do SSCI.