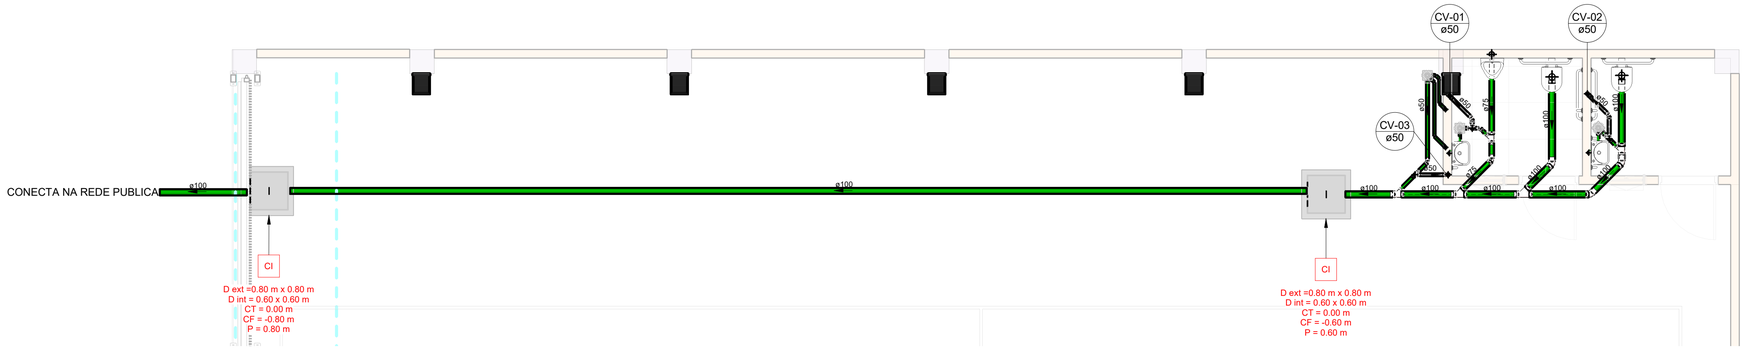
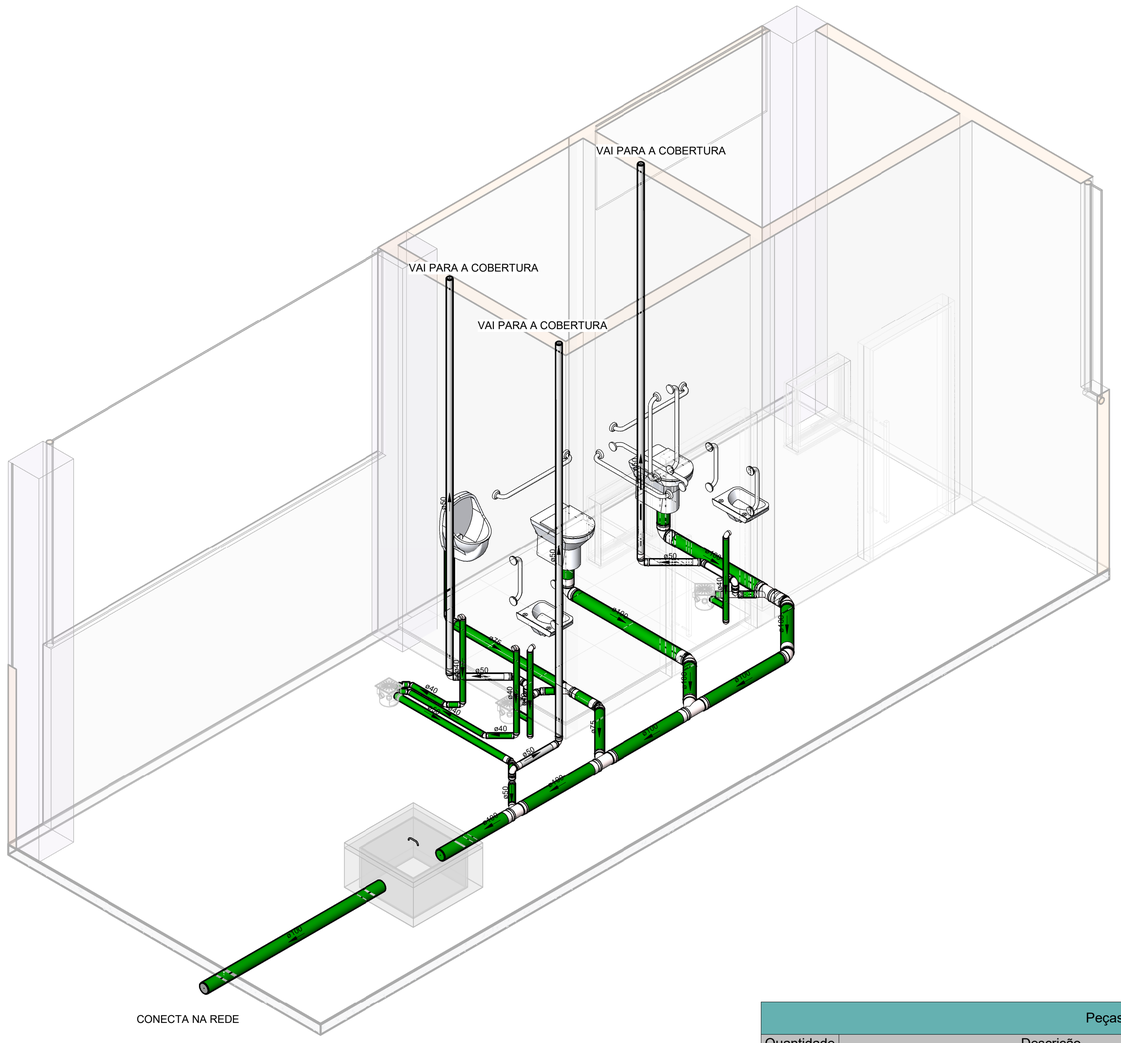


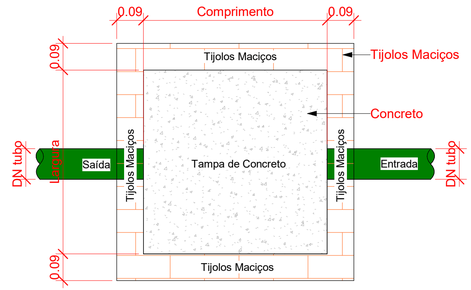

# PLANTA SANITÁRIA TÉRREO

Escala 1 : 50



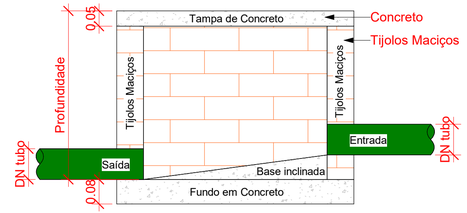

# 1 - BANHEIROS

Escala




## Planta Baixa - Caixa de Passagem Esgoto

1 : 10




## Corte lateral - Caixa de Passagem Esgoto

1 : 10

| Tubos Rigidos | | | |
|---|---|---|---|
| Descrição | Abreviatura | Diâmetro | Comprimento (m) |
| Esgoto | | | |
| Tubo Série Normal | PVC-N | 40 mm | 5.73 |
| Tubo Série Normal | PVC-N | 50 mm | 17.25 |
| Tubo Série Normal | PVC-N | 75 mm | 2.98 |
| Tubo Série Normal | PVC-N | 100 mm | 25.68 |

| Conexões - Esgoto | | |
|---|---|---|
| Quantidade | Descrição | Código |
| 32 | Anel de vedação para conexão Série N, 50mm | |
| 9 | Anel de vedação para conexão Série N, 75mm | |
| 19 | Anel de vedação para conexão Série N, 100mm | |
| 7 | Joelho 45º 40mm, Esgoto Série Normal - TIGRE | |
| 4 | Joelho 45º 50mm, Esgoto Série Normal - TIGRE | |
| 1 | Joelho 45º 75mm, Esgoto Série Normal - TIGRE | |
| 3 | Joelho 45º 100mm, Esgoto Série Normal - TIGRE | |
| 8 | Joelho 90º 40mm, Esgoto Série Normal - TIGRE | |
| 6 | Joelho 90º 50mm, Esgoto Série Normal - TIGRE | |
| 2 | Joelho 90º 75mm, Esgoto Série Normal - TIGRE | |
| 2 | Joelho 90º 100mm, Esgoto Série Normal - TIGRE | |
| 1 | Junção Simples 75 x 50mm, Esgoto Série Normal - TIGRE | |
| 2 | Junção Simples 100 x 50mm, Esgoto Série Normal - TIGRE | |
| 1 | Junção Simples 100 x 75mm, Esgoto Série Normal - TIGRE | |
| 1 | Junção Simples 100 x 100mm, Esgoto Série Normal - TIGRE | |
| 13 | Luva Simples 50mm, Esgoto Série Normal - TIGRE | |
| 4 | Luva Simples 75mm, Esgoto Série Normal - TIGRE | |
| 9 | Luva Simples 100mm, Esgoto Série Normal - TIGRE | |
| 3 | Tê 50 x 50mm, Esgoto Série Normal - TIGRE | |

| Peças hidráulicas e sanitárias | | | |
|---|---|---|---|
| Quantidade | Descrição | Abreviatura | Tipo de sistema |
| 3 | Caixa Sifonada Montada com 7 Entradas - Fortlev | | |
| 2 | Caixa de Inspeção de Alvenaria | CI | Inspeção/Esgoto |

| Cores | Tipos de sistema |
|---|---|
| | Água fria - Distribuição |
| | Água fria - Válv. de descarga |
| | Água fria - Extravasor |
| | Água fria - Bombeamento |
| | Água fria - Abastecimento |
| | Água quente - Distribuição |
| | Esgoto |
| | Ventilação |
| | Pluvial |
| | Reuso |
| | Irrigação |

| Símbolos | Conteúdo |
|---|---|
| Coluna øDN | Tubulações verticais<br>- O Apóstrofo (') após a numeração da coluna representa desvio (Ex.: AF1' = houve um desvio na coluna AF1);<br>- Quando houver ▲ no nome da coluna, significa que ocorreu uma subida em relação a direção do fluxo. Quando houver ▼, significa que ocorreu um descida. |
| TQn | Tubo de Queda (n = número da coluna) |
| CVn | Coluna de Ventilação (n = número da coluna) |
| APn | Coluna de Águas Pluviais (n = número da coluna) |
| AFn | Coluna de Água Fria (n = número da coluna) |
| AQn | Coluna de Água Quente (n = número da coluna) |
| Material øDN | DN, sentido do escoamento e material do tubo |
| xn | Código de acessórios de tubo<br>x = tipo de sistema<br>E = Esgoto/Pluvial<br>F = Água fria<br>n = número |

**TABELA DE REVISÃO**

| Número | Descrição | Emitido por | Data |
|---|---|---|---|
| R00 | EMISSÃO INICIAL | LUCCA CASELLI | 09/10/2023 |
| R01 | REVISÃO | LUCCA CASELLI | 07/12/2023 |
| R02 | REVISÃO | LUCCA CASELLI | 04/01/2024 |

NTS ENGENHARIA & ARQUITETURA

CLIENTE:
**PREFEITURA MUNICIPAL DE NOVA TRENTO**
Rua Geral Baixo Salto, Nova Trento/SC

OBRA:
**QUADRA NOVA TRENTO**

NOME PROJETO:
**A064-2023-QDBAIXO**

DISCIPLINA:
**HEG**

ASSINATURAS:
MAIS PROJETOS E OBRAS LTDA.
31562686000138
Arq. Hildo Mazzali Junior
CAU/SP: A106751-6
RRT: 13985180

ETAPA:
PE

RESUMO DE CONTEÚDO DE FOLHA:
**PLANTA SANITÁRIA TÉRREO**

| DESENHO: | COORDENADOR: | REVISÃO: | ESCALA: | FOLHA: |
|---|---|---|---|---|
| LUCCA CASELLI | JULIO ALMEIDA | **R02** | Como indicado | **01** |

DATA: **04/01/2024**

ARQUIVO: **A064-2023-QDBAIXO-HEG-PE-FL01-R02**