

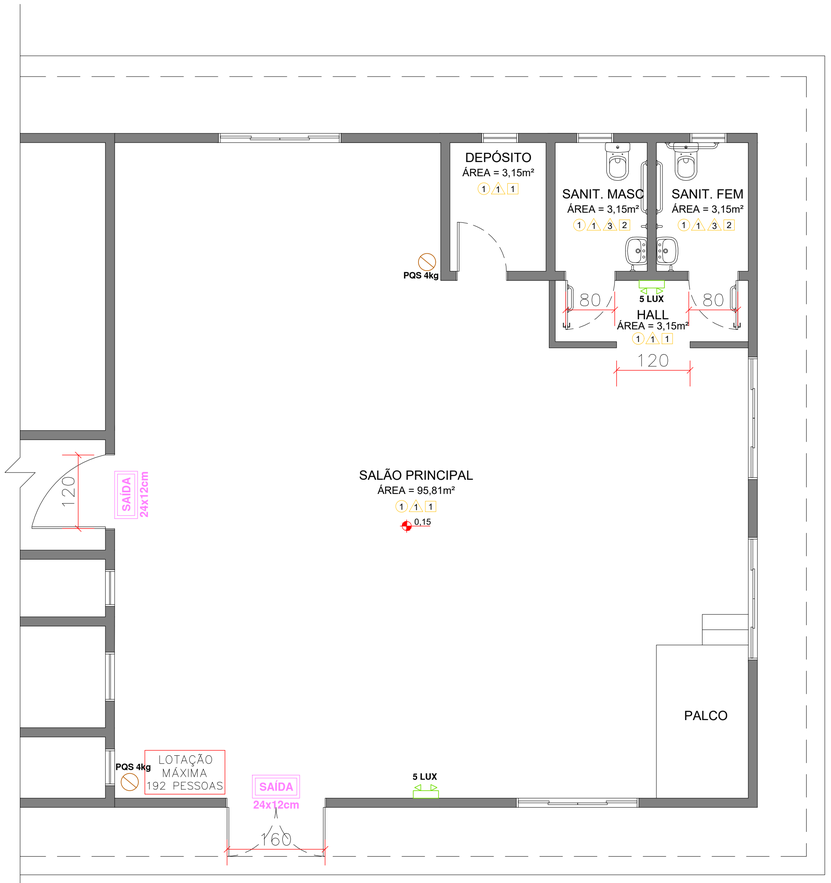


PLANTA BAIXA TÉRREA
ÁREA TOTAL: 115,50m²
ESCALA: 1:50

LEGENDA	
⊘	EXTINTOR DE INCÊNDIO PÓ QUÍMICO SECO 4 Kg
SAÍDA 24x12cm	PLACA DE SAÍDA LUMINOSA 24x12cm INSTALAÇÃO LOGO ACIMA DAS ABERTURAS
◁▷	BLOCO AUTÔNOMO PARA ILUMINAÇÃO 2X55W 1200 LUMENS - NÍV. MÍNIMO ILUMIN. DE 5 LUX, ALT. INSTALAÇÃO 2,10m
LOTAÇÃO MÁXIMA PESSOAS	PLACA DE LOTAÇÃO MÁXIMA 20cm x 30cm COM FUNDO BRANCO, LETRAS VERMELHAS

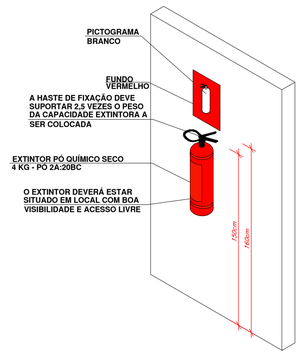


01 EXTINTOR FIXADO NA PAREDE COM SINALIZAÇÃO DE PAREDE
SEM ESCALA

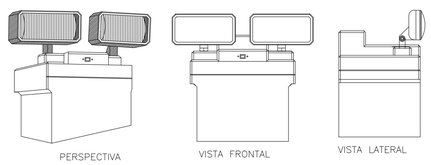

DADOS TÉCNICOS	
NÍVEL DE ILUMINAMENTO	5 LUX – 2200 LUMENS
ALIMENTAÇÃO	110/220V – 60Hz (AUTOMÁTICO)
ACUMULADOR	12Vcc – 38Ah
LÂMPADA HALÓGENA	2 x 55W
AUTONOMIA	3h
REFERÊNCIA BÁSICA	AUREONLUX BLH-55/20-N

02 LUMINÁRIAS DE EMERGÊNCIA TIPO FAROL LED
TIPO BLOCO AUTÔNOMO - CADA LUMINÁRIA DEVE TER SUA TOMADA EXCLUSIVA
VER MEMORIAL PROJETO PREVENTIVO

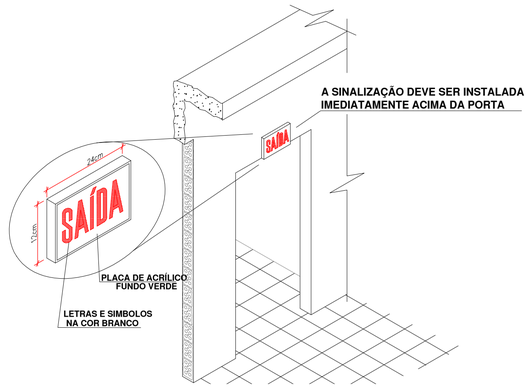

03 INDICAÇÃO DE SAÍDA LUMINOSA - BLOCO AUTÔNOMO
PARA AUXÍLIO DE ABANDONO DE LOCAL

MOD.	DESCRIÇÃO	DATA	DESENHO
R00	EMISSÃO	08/08/2025	JÉSSICA

ARQUITETURA ENGENHARIA
Rua dos Imigrantes, 381 - Centro - Nova Trento - SC
Fone: (48) 3267-0045 | e-mail: projetos@dalsenter.com.br

PROPRIETÁRIO:
PREFEITURA MUNICIPAL DE NOVA TRENTO
CNPJ: 82.925.025/0001-60

RESPONSÁVEL TÉCNICA PELO PROJETO E EXECUÇÃO:
JULIA DALSENTER
ARQ&URB A106790-7

PROPRIETÁRIO:
PREFEITURA MUNICIPAL DE NOVA TRENTO
OBRA:
AMPLIAÇÃO DO SALÃO DOS IDOSOS
ENDEREÇO:
ESTRADA GERAL AGUTI - DISTRITO AGUTI

PROJETO:
PCI
PROJETO PREVENTIVO DE COMBATE AO INCÊNDIO

CONTEÚDO DA FOLHA:
PLANTA BAIXA TÉRREA - PPCI DETALHES
CLASSIFICAÇÃO DA EDIFICAÇÃO:
F-6 CLUBES SOCIAIS E DIVERSÃO

DESENHO: **JÉSSICA**
DATA: **AGOSTO/2025**
ESCALA: **1:50**
FOLHA: **01/01**