
| PEÇAS DE UTILIZAÇÃO (ÁGUA FRIA) | | ALTURA DE INSTALAÇÃO (m) |
|---|---|---|
| CH | CHUVEIRO | 2,20 |
| LV | LAVATÓRIO | 0,60 |
| MLR | MAQ. LAVAR ROUPA | 0,90 |
| PIA | PIA DE COZINHA | 0,60* OU 1,10** |
| RP | REGISTRO DE PRESSÃO | 1,10 |
| RG | REGISTRO DE GAVETA | 1,80 |
| TLR | TANQUE DE LAVAR | 1,10 |
| TJ | TORNEIRA DE JARDIM | 0,30 |
| VS | VASO SANITÁRIO | 0,20 |

*** PONTO DE ÁGUA ATRÁS DO MÓVEL PARA LIGAÇÃO COM FLEXÍVEL**
**** PONTO DE ÁGUA ACIMA DO MÓVEL PARA INSTALAÇÃO DIRETA DE TORNEIRA**

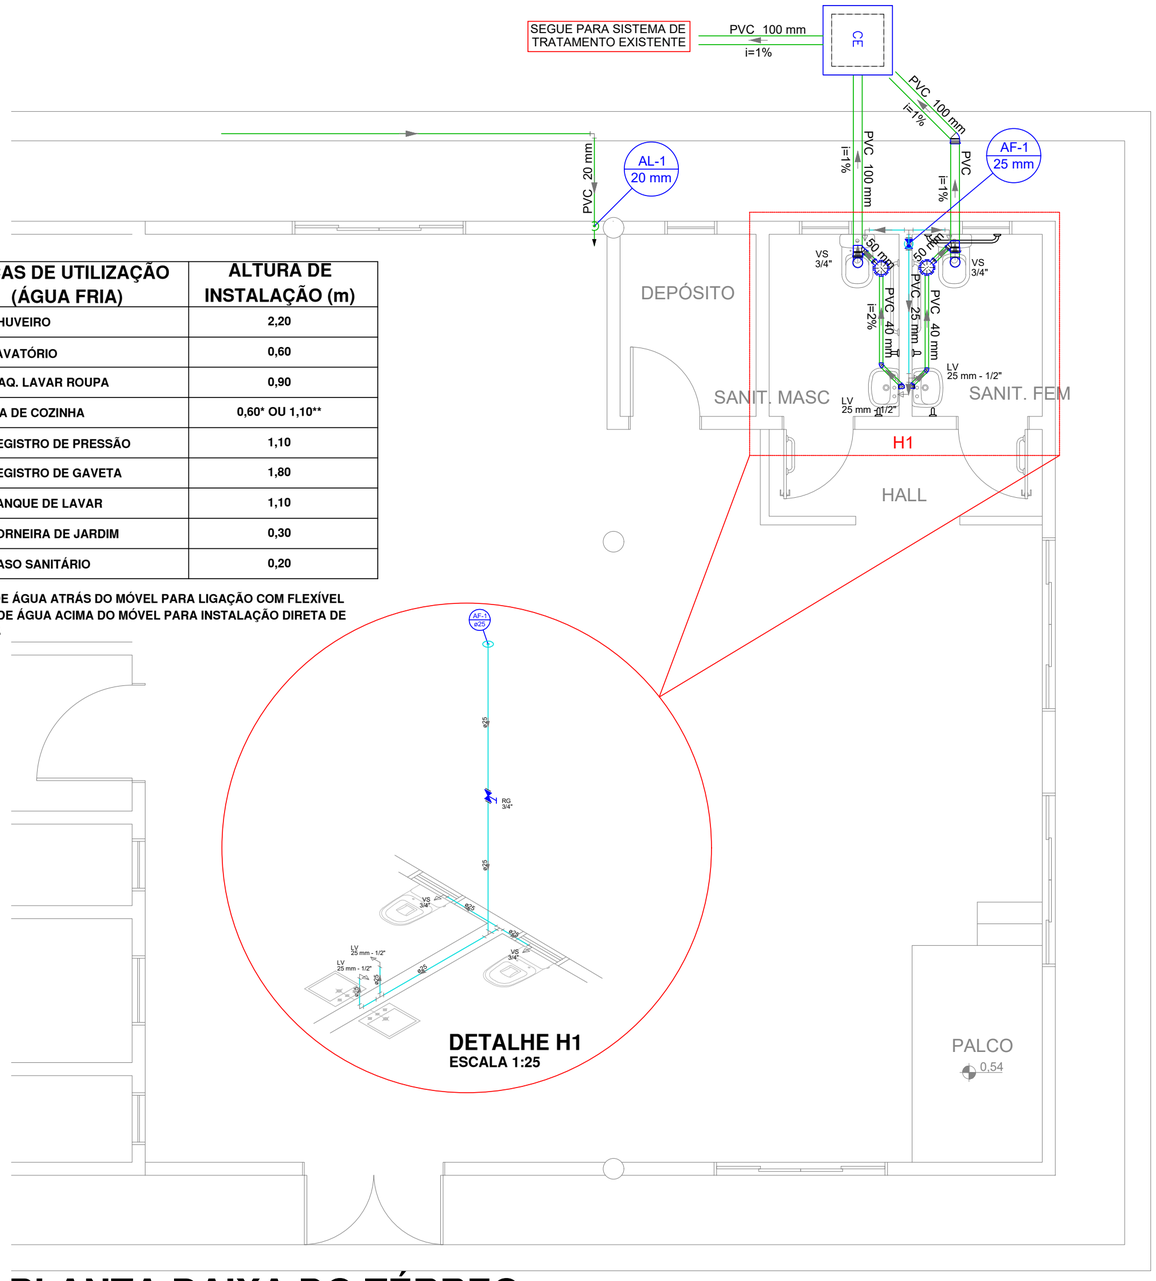


**DETALHE H1**
**ESCALA 1:25**

# PLANTA BAIXA DO TÉRREO
## ESCALA: 1:50

| Legenda das indicações | |
|---|---|
| LV | Lavatório com joelho de 90° - 25 mm - 1/2" |
| Saída | Saídas livres - 25 mm |
| VS | Vaso sanitário com caixa acoplada com tê - 3/4" |

| Legenda de condutos |
|---|
| Água fria |
| Alimentação |
| Esgoto |

AF-x / 25 mm — Coluna de água fria - PVC marrom soldável

AL-x / 25 mm — Coluna de alimentação - PVC marrom soldável

CE — Caixas Inspeção Esgoto Simples

| MOD. | DESCRIÇÃO | DATA | DESENHO |
|---|---|---|---|
| | | | |
| | | | |
| | | | |


ARQUITETURA ENGENHARIA
Rua dos Imigrantes, 381 - Centro - Nova Trento - SC
Fone: (48) 3267-0045 | e-mail: projetos@dalsenter.com.br


PROPRIETÁRIO:
**PREFEITURA MUNICIPAL DE NOVA TRENTO**
CNPJ: 82.925.025/0001-60

RESPONSÁVEL TÉCNICA PELO PROJETO E EXECUÇÃO:
**JULIA DALSENTER**
ARQ&URB A106790-7

PROPRIETÁRIOS:
**PREFEITURA MUNICIPAL DE NOVA TRENTO**


OBRA:
**AMPLIAÇÃO SALÃO IDOSOS**

ENDEREÇO:
**ESTRADA GERAL AGUTI - DISTRITO AGUTI NOVA TRENTO / SC**

PROJETO:
**HID**
**PROJETO HIDROSSANITÁRIO**

CONTEÚDO DA FOLHA:
**PLANTA BAIXA TÉRREO**
**PROJETO HIDROSSANITÁRIO**

DESENHO: **VIRGINIA**
DATA: **AGOSTO/2025**
ESCALA: **INDICADA**
FOLHA: **01/02**

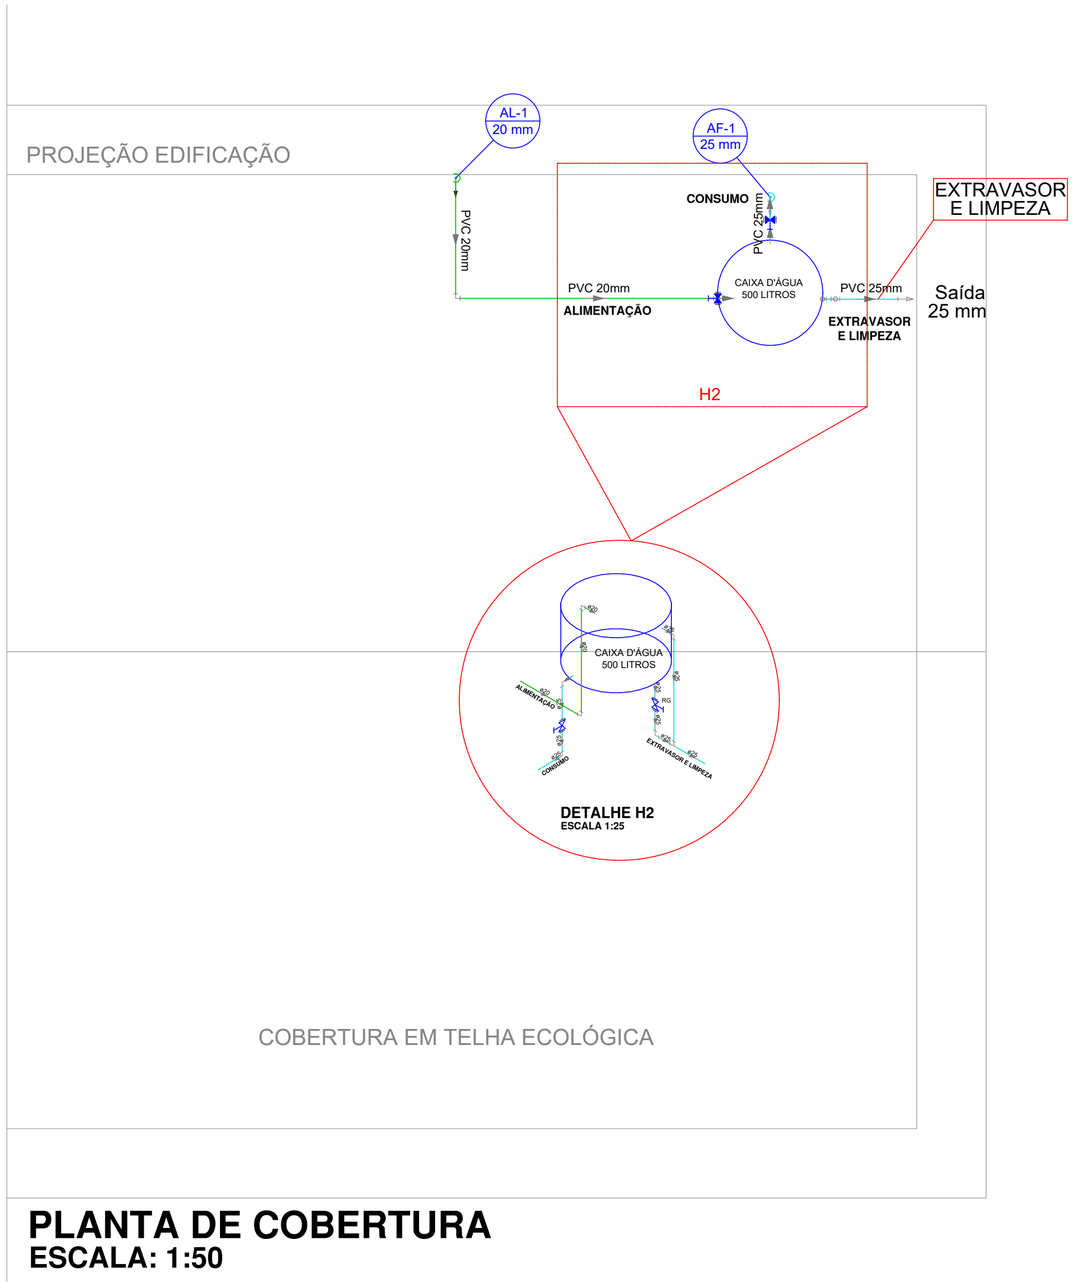


# PLANTA DE COBERTURA
## ESCALA: 1:50

| Legenda das indicações | |
|---|---|
| LV | Lavatório com joelho de 90° - 25 mm - 1/2" |
| Saída | Saídas livres - 25 mm |
| VS | Vaso sanitário com caixa acoplada com tê - 3/4" |

| Legenda de condutos |
|---|
| Água fria |
| Alimentação |
| Esgoto |

AF-x / 25 mm — Coluna de água fria - PVC marrom soldável

AL-x / 25 mm — Coluna de alimentação - PVC marrom soldável

CE — Caixas Inspeção Esgoto Simples

| MOD. | DESCRIÇÃO | DATA | DESENHO |
|---|---|---|---|
| | | | |
| | | | |
| | | | |

ARQUITETURA ENGENHARIA
Rua dos Imigrantes, 381 - Centro - Nova Trento - SC
Fone: (48) 3267-0045 | e-mail: projetos@dalsenter.com.br

PROPRIETÁRIO:
**PREFEITURA MUNICIPAL DE NOVA TRENTO**
CNPJ: 82.925.025/0001-60

RESPONSÁVEL TÉCNICA PELO PROJETO E EXECUÇÃO:
**JULIA DALSENTER**
ARQ&URB A106790-7

PROPRIETÁRIOS:
**PREFEITURA MUNICIPAL DE NOVA TRENTO**

OBRA:
**AMPLIAÇÃO SALÃO IDOSOS**

ENDEREÇO:
**ESTRADA GERAL AGUTI - DISTRITO AGUTI NOVA TRENTO / SC**

PROJETO:
**HID**
PROJETO HIDROSSANITÁRIO

CONTEÚDO DA FOLHA:
**PLANTA DE COBERTURA**
**PROJETO HIDROSSANITÁRIO**

DESENHO: VIRGINIA
DATA: AGOSTO/2025
ESCALA: INDICADA
FOLHA: 02/02