
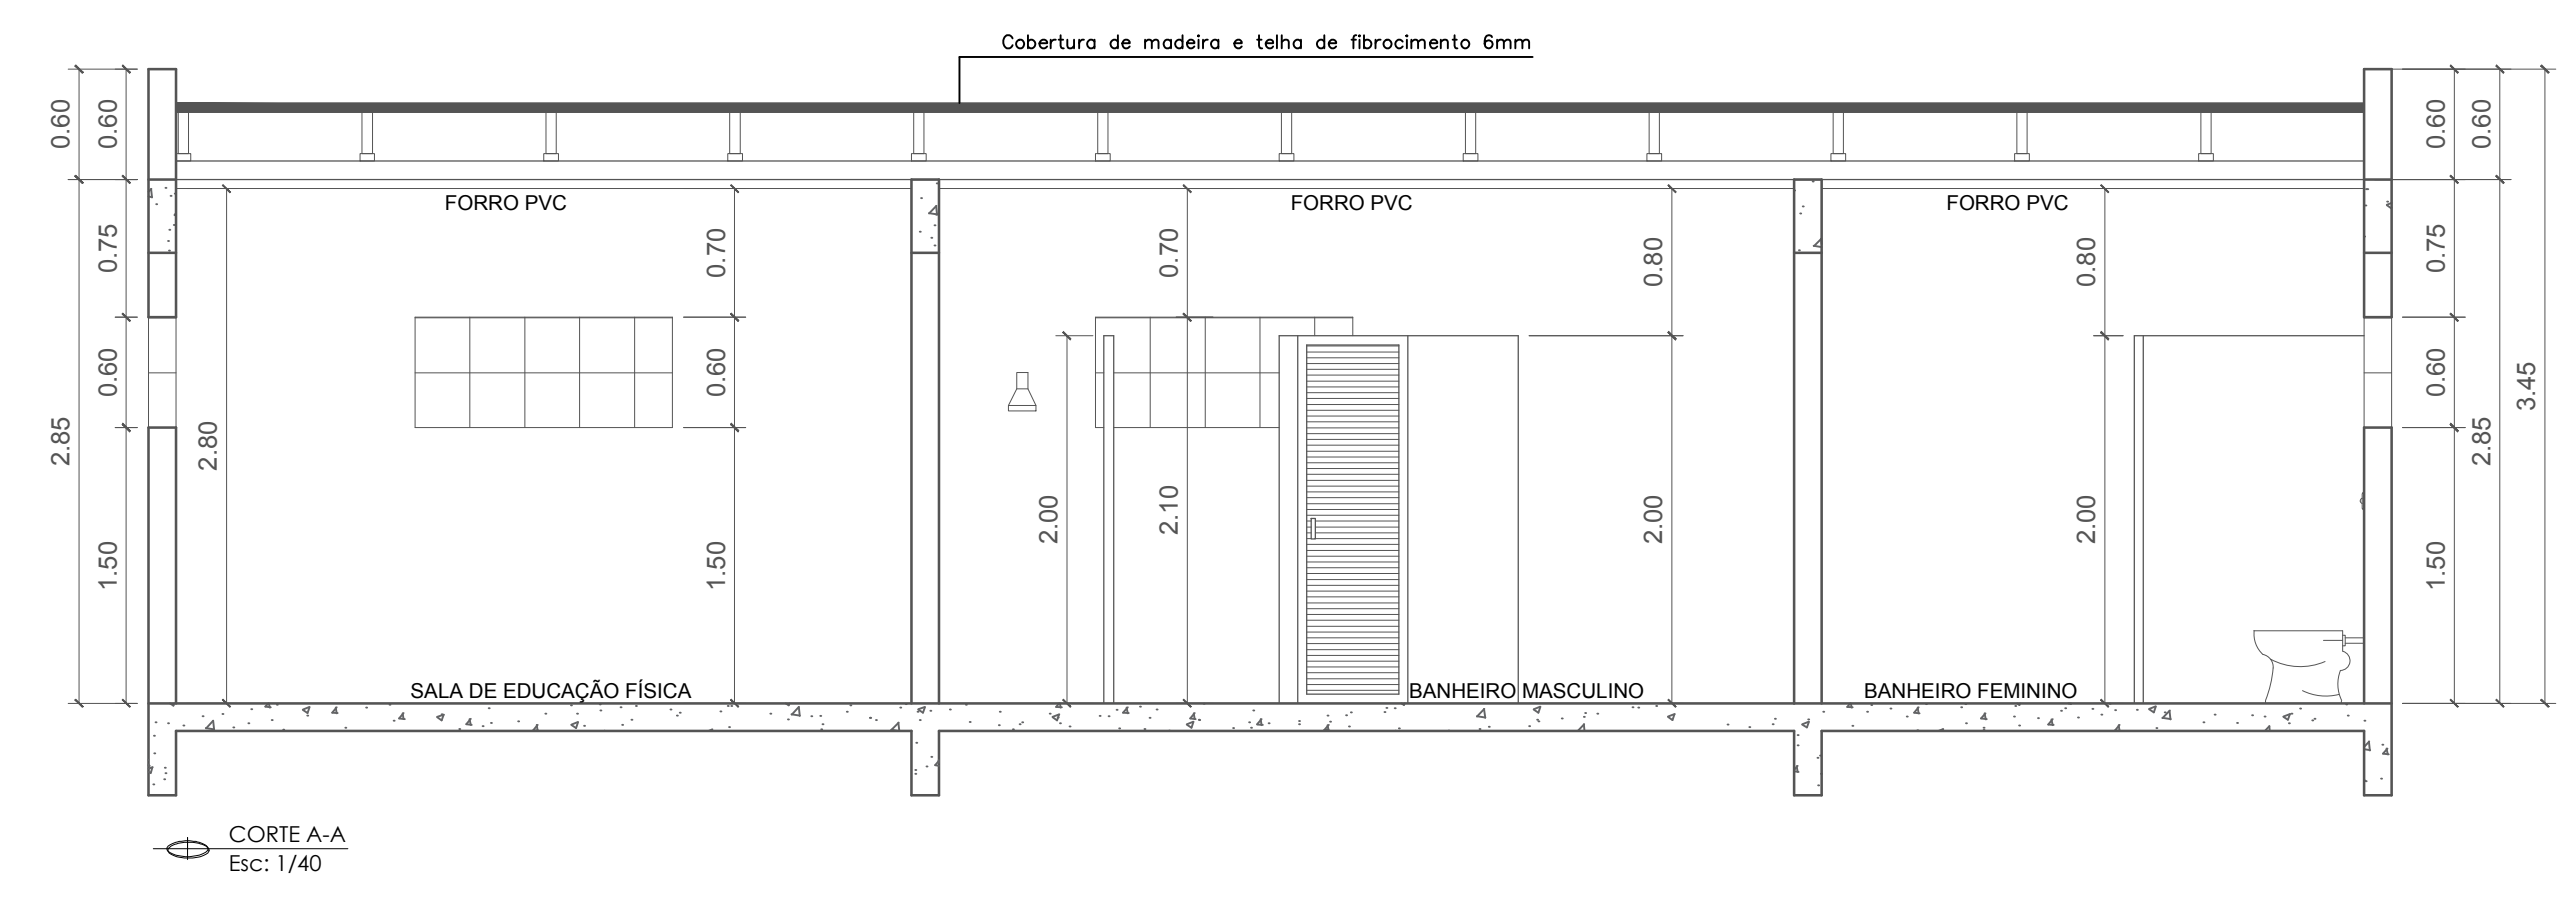
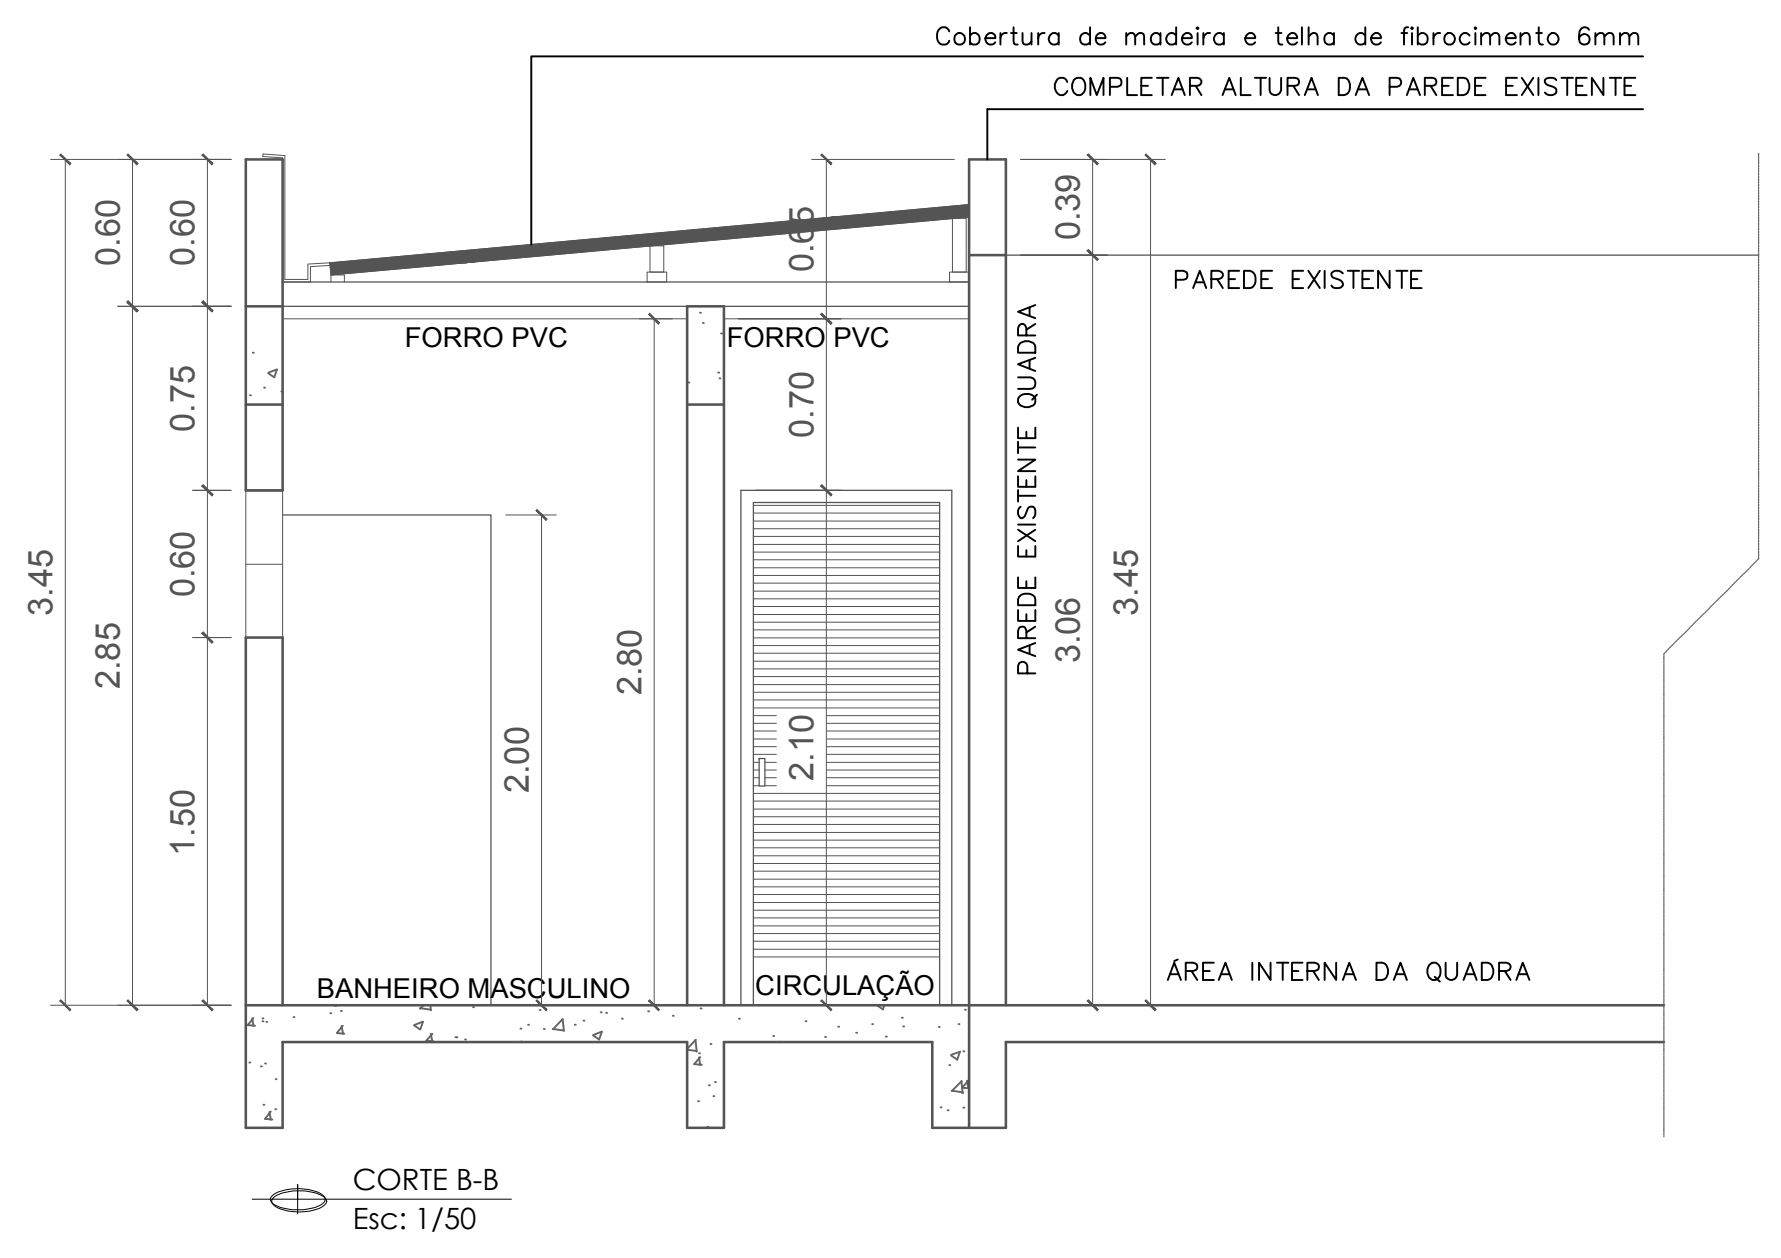


QUADRO DE ESQUADRIAS					
PORTAS					
CÓD.	QUANTIDADE (un)	LARGURA (m)	ALTURA (m)	PEITORIL (m)	ESPECIFICAÇÃO
P1	03	80	210	-	PORTA DE ALUMÍNIO DE ABRIR COM VENEZIANA
P2	05	60	200	-	PORTA DE ALUMÍNIO DE ABRIR COM VENEZIANA
JANELAS					
J1	04	140	60	150	ABERTURA EM TUDO VAZADO

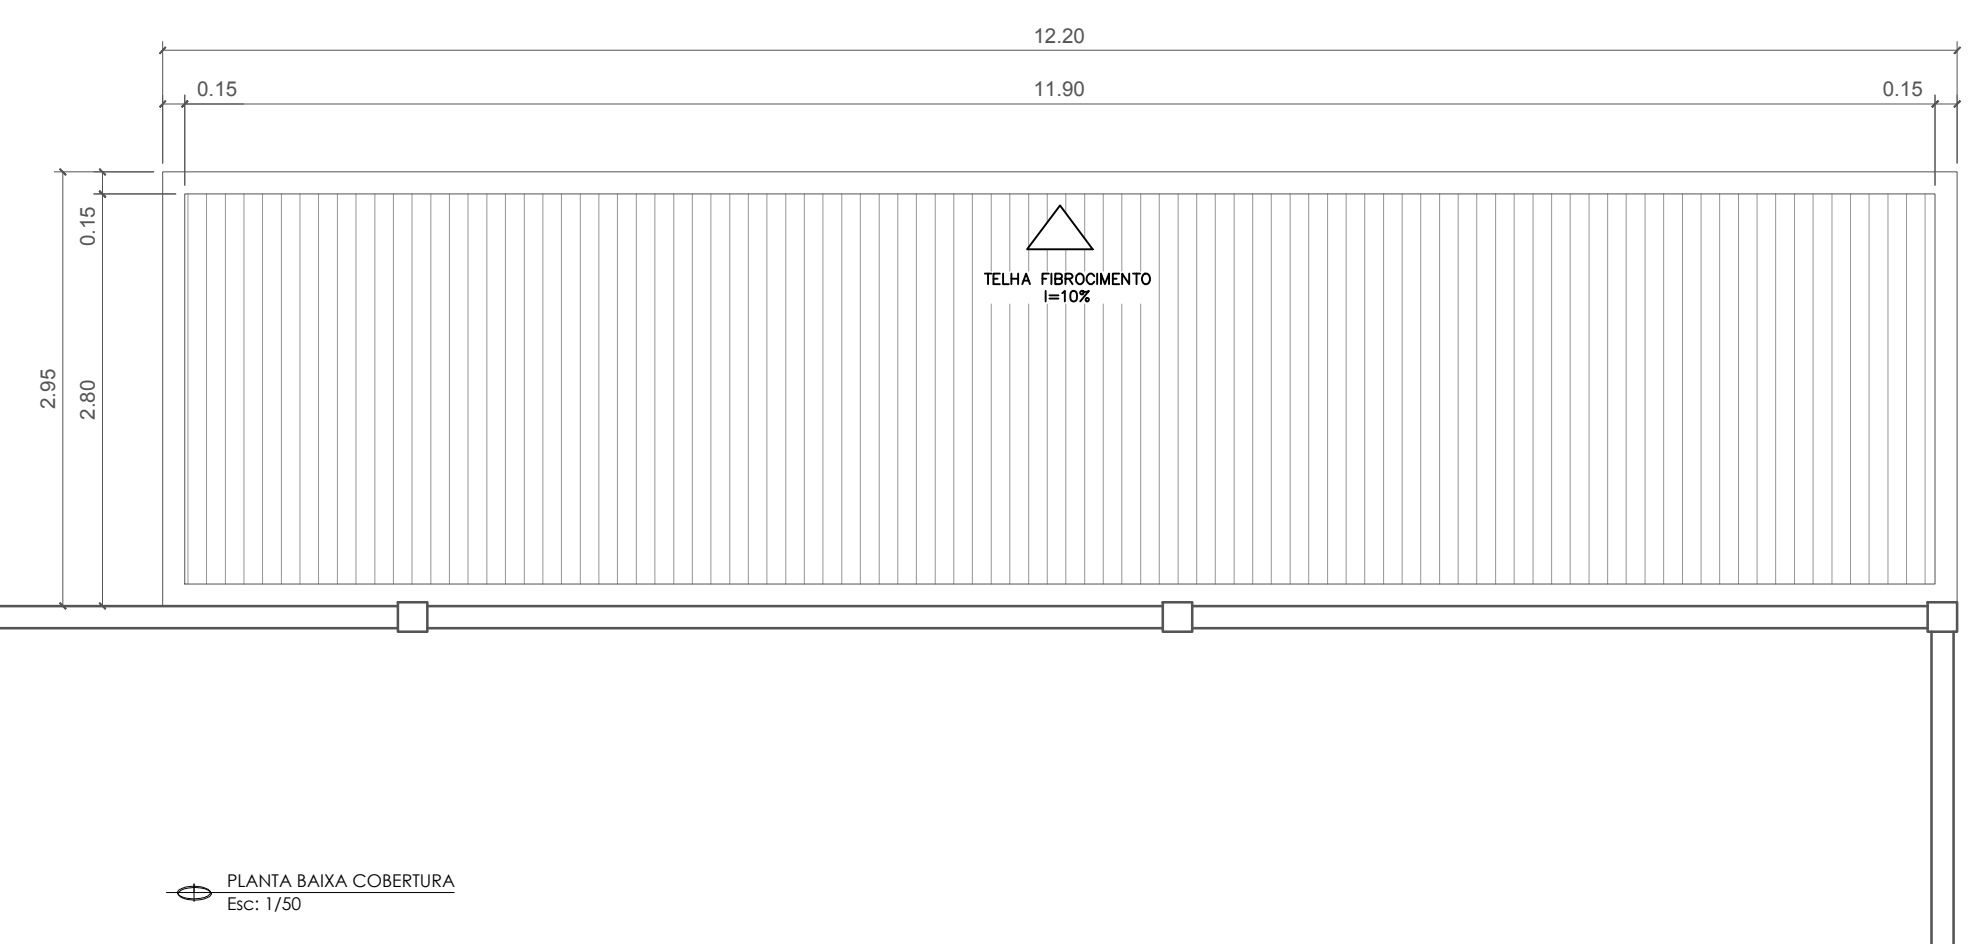

**OBS: CONFERIR MEDIDAS IN LOCO**

PROPRIETÁRIO: PREFEITURA MUNICIPAL DE NOVA TRENTO  
ASSINATURA: \_\_\_\_\_  
RESPONSÁVEL TÉCNICO: \_\_\_\_\_ ASSINATURA: \_\_\_\_\_

OBRA: **PROJETO ARQUITETÔNICO BANHEIROS E SALA DE ED. FÍSICA QUADRA DO CLARAÍBA**

PROJETO ARQUITETÔNICO  
FOLHA Nº **01** /01

PROPRIETÁRIO: **PREFEITURA MUNICIPAL DE NOVA TRENTO**  
ESCALA INDICADA: **PROJETO ARQUITETÔNICO**  
DATA: 23-05-16  
PROJETO: PMNT REFERÊNCIA: PLANTAS E CORTES  
DESENHO: PMNT LOCAL: BAIRRO CLARAÍBA NOVA TRENTO-SC