



1 CORTE A-A
ESCALA: 1:100

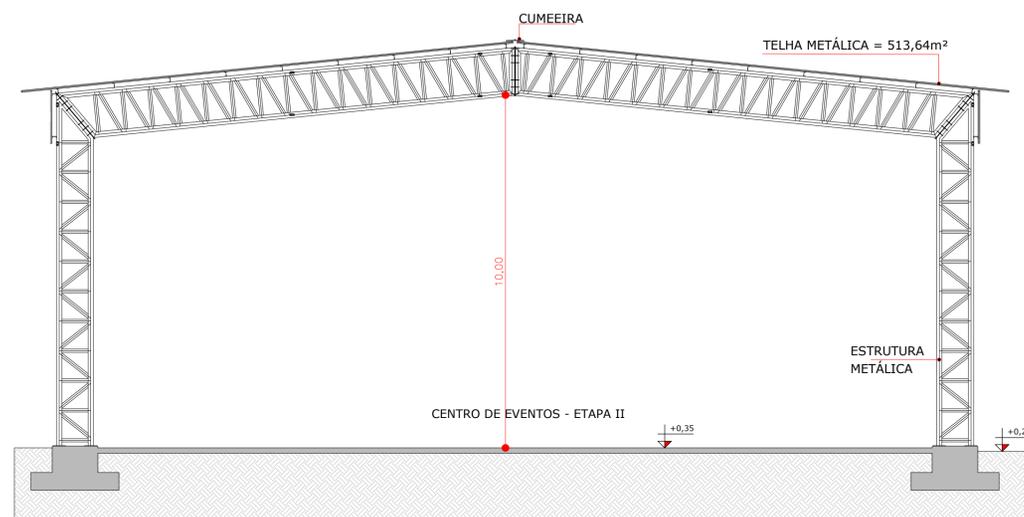

2 CORTE B-B
ESCALA: 1:100

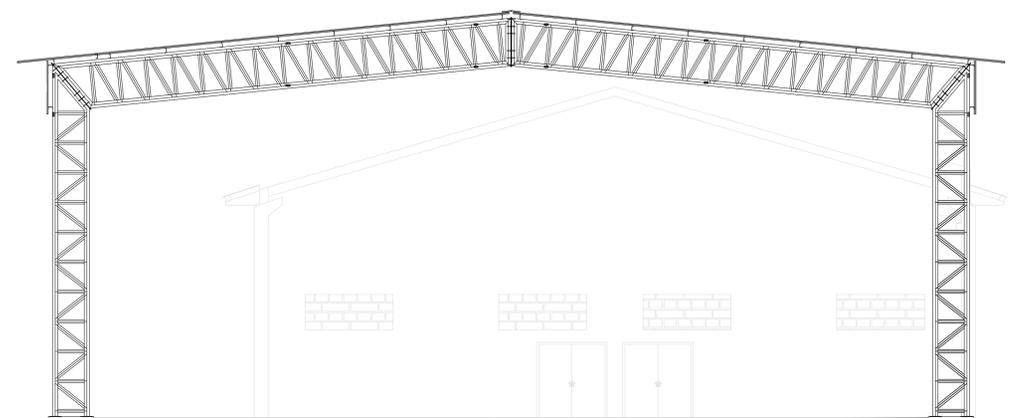

3 ELEVACÃO
ESCALA: 1:100

STATUS DO PROJETO:		LIBERADO PARA EXECUÇÃO	
APROVAÇÃO		APROVAÇÃO	
Obra: PROJETO DO CENTRO EVENTOS - ETAPA II RUA DOS IMIGRANTES, S/N - NOVA TRENTO/ SC			
PROJETO ARQUITETÔNICO			
CLIENTE PREFEITURA MUNICIPAL DE NOVA TRENTO CNPJ: 82.925.025.0001-60		ELABORADO POR  ZANDONÁ ASSASSORIA E PROJETOS LTDA EPP CNPJ: 12.228.088/0001-50 CREA-SC 153.933-4 END: 1101, Nº 65, SL 181, CENTRO - BALNEÁRIO CAMBORIÚ/ SC TEL: (47) 3366-0117	
REFERÊNCIA CORTE A-A CORTE B-B ELEVACÃO			
Projeto/Equipe técnica: José Carlos Zandoná CREA/SC 042.499-5			
Responsável técnico José Carlos Zandoná	Desenho: LR		
Revisão /Data: 08.02.2019	Nome do Arquivo 01-Z003-002-ARQ-000-R04.dwg		
Escala: INDICADA	Und. METRO		
REVISÕES			
Nº	DATA	DESCRIÇÃO	
R04	08/02/2019	REVISÃO DE PROJETO E ALTERAÇÕES SOLICITADAS PELA CEF	
R02	11/05/2018	REVISÃO DE PROJETO	
			POR REV. APROV. CLIENTE

ARQ
Projeto
Arquitetônico

02.02
PMNT

NOVA TRENTO
MAIO/ 2018