



NOTAS


- 1 - DIMENSÕES EM CENTÍMETROS.
- 2 - ESTRUTURA METÁLICA EM AÇO ASTM A36, SOLDA ELETRODO Exx70.
- 3 - PARA PROTEÇÃO DA ESTRUTURA EXECUTAR FUNDO EM ZARCÃO E DUAS DEMÃOS DE TINTA ESMALTE ALTO BRILHO NA COR CINZA

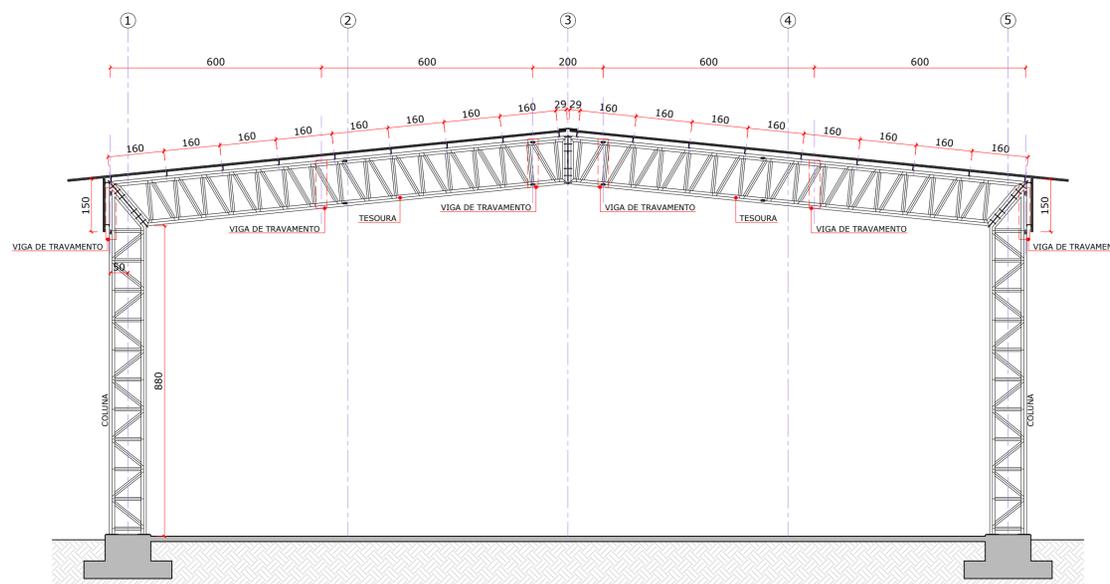

**CORTE TRANSVERSAL**  
ESCALA - 1:100

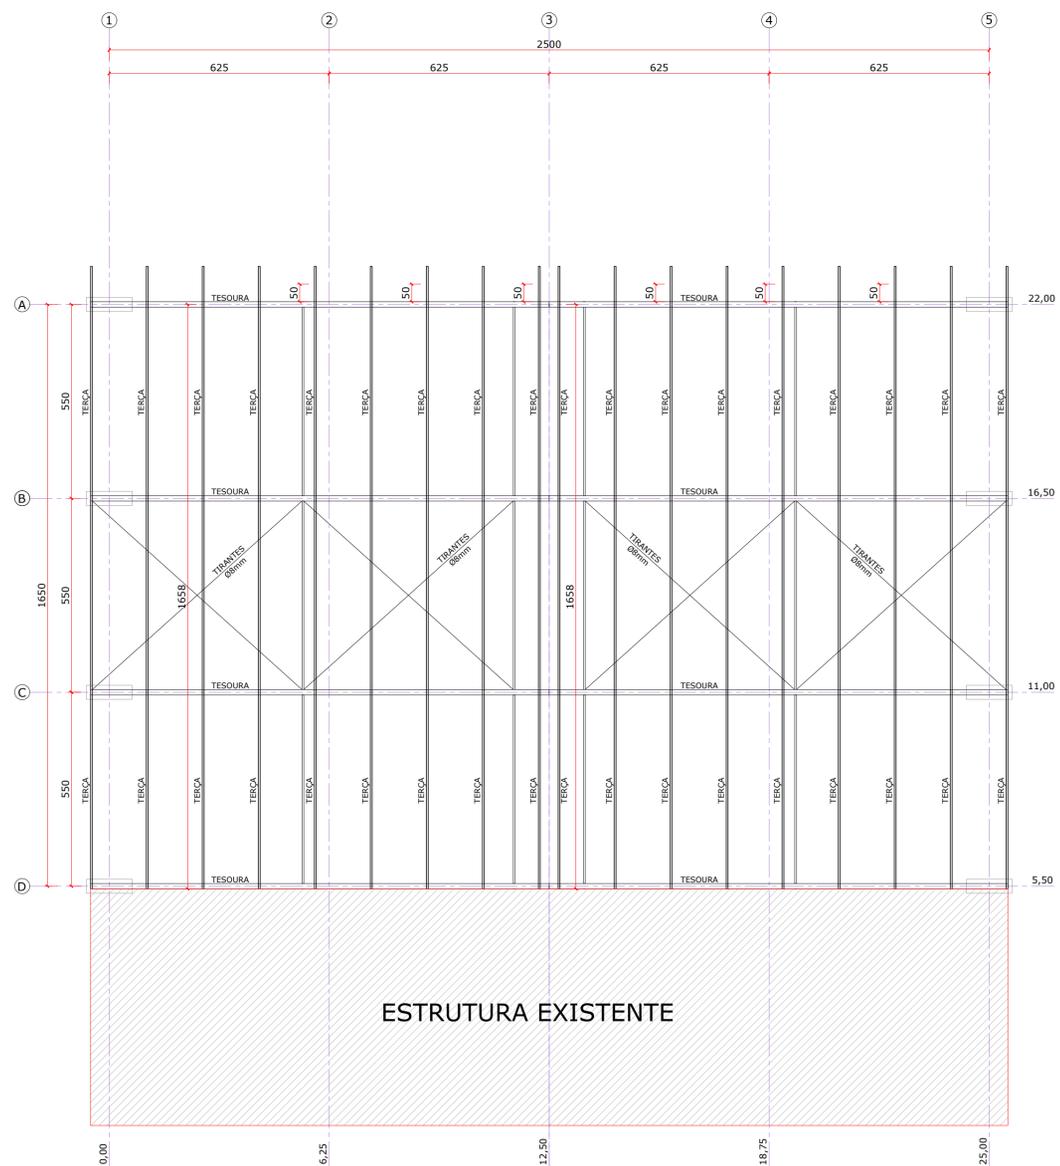

**ESTRUTURA DA COBERTURA**  
ESCALA - 1:100

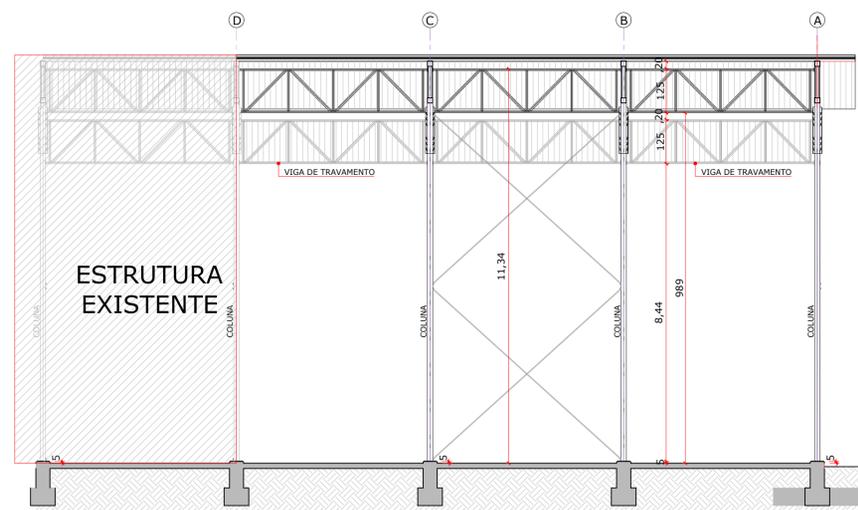

**CORTE LONGITUDINAL**  
ESCALA - 1:100

STATUS DO PROJETO:		LIBERADO PARA EXECUÇÃO				
APROVAÇÃO	APROVAÇÃO					
Obra: PROJETO DO CENTRO EVENTOS - ETAPA II RUA DOS IMIGRANTES, S/N - NOVA TRENTO/ SC						
PROJETO DE ESTRUTURA METÁLICA						
CLIENTE PREFEITURA MUNICIPAL DE NOVA TRENTO CNPJ: 82.925.025.0001-60	ELABORADO POR  ZANDONÁ ASSASSORIA E PROJETOS LTDA EPP CNPJ Nº: 12.228.098/0001-60   CREA-SC 103.933-4 END: 1101, Nº 65, SL 151, CENTRO - BALNEÁRIO CAMBORIÚ/SC TEL: (47) 3396-0117					
REFERÊNCIA ESTRUTURA METÁLICA - PLANTA E CORTES						
Projeto/Equipe técnica:  José Carlos Zandoná CREA/SC 042.499-5						
Responsável técnico José Carlos Zandoná	Desenho: José Carlos Zandoná					
Revisão /Data: 08.02.2019	Nome do Arquivo 02-2003-002-MET-001-R02-P.dwg					
Escala: INDICADA Und. Centímetros						
REVISÕES						
Nº	DATA	DESCRIÇÃO	POR	REV.	APROV.	CLIENTE
R01	11/05/2018	REVISÃO GERAL E ALTERAÇÃO NO BEIRAL				
R02	08/02/2019	REVISÃO GERAL E ALTERAÇÕES SOLICITADAS PELA CEF				

MET

Projeto de Estrutura Metálica

01.02

CENTRO DE  
EVENTOS  
NOVA TRENTO  
MAIO/2018