







# PROJETO DE PAVIMENTAÇÃO

ESCALA 1/500

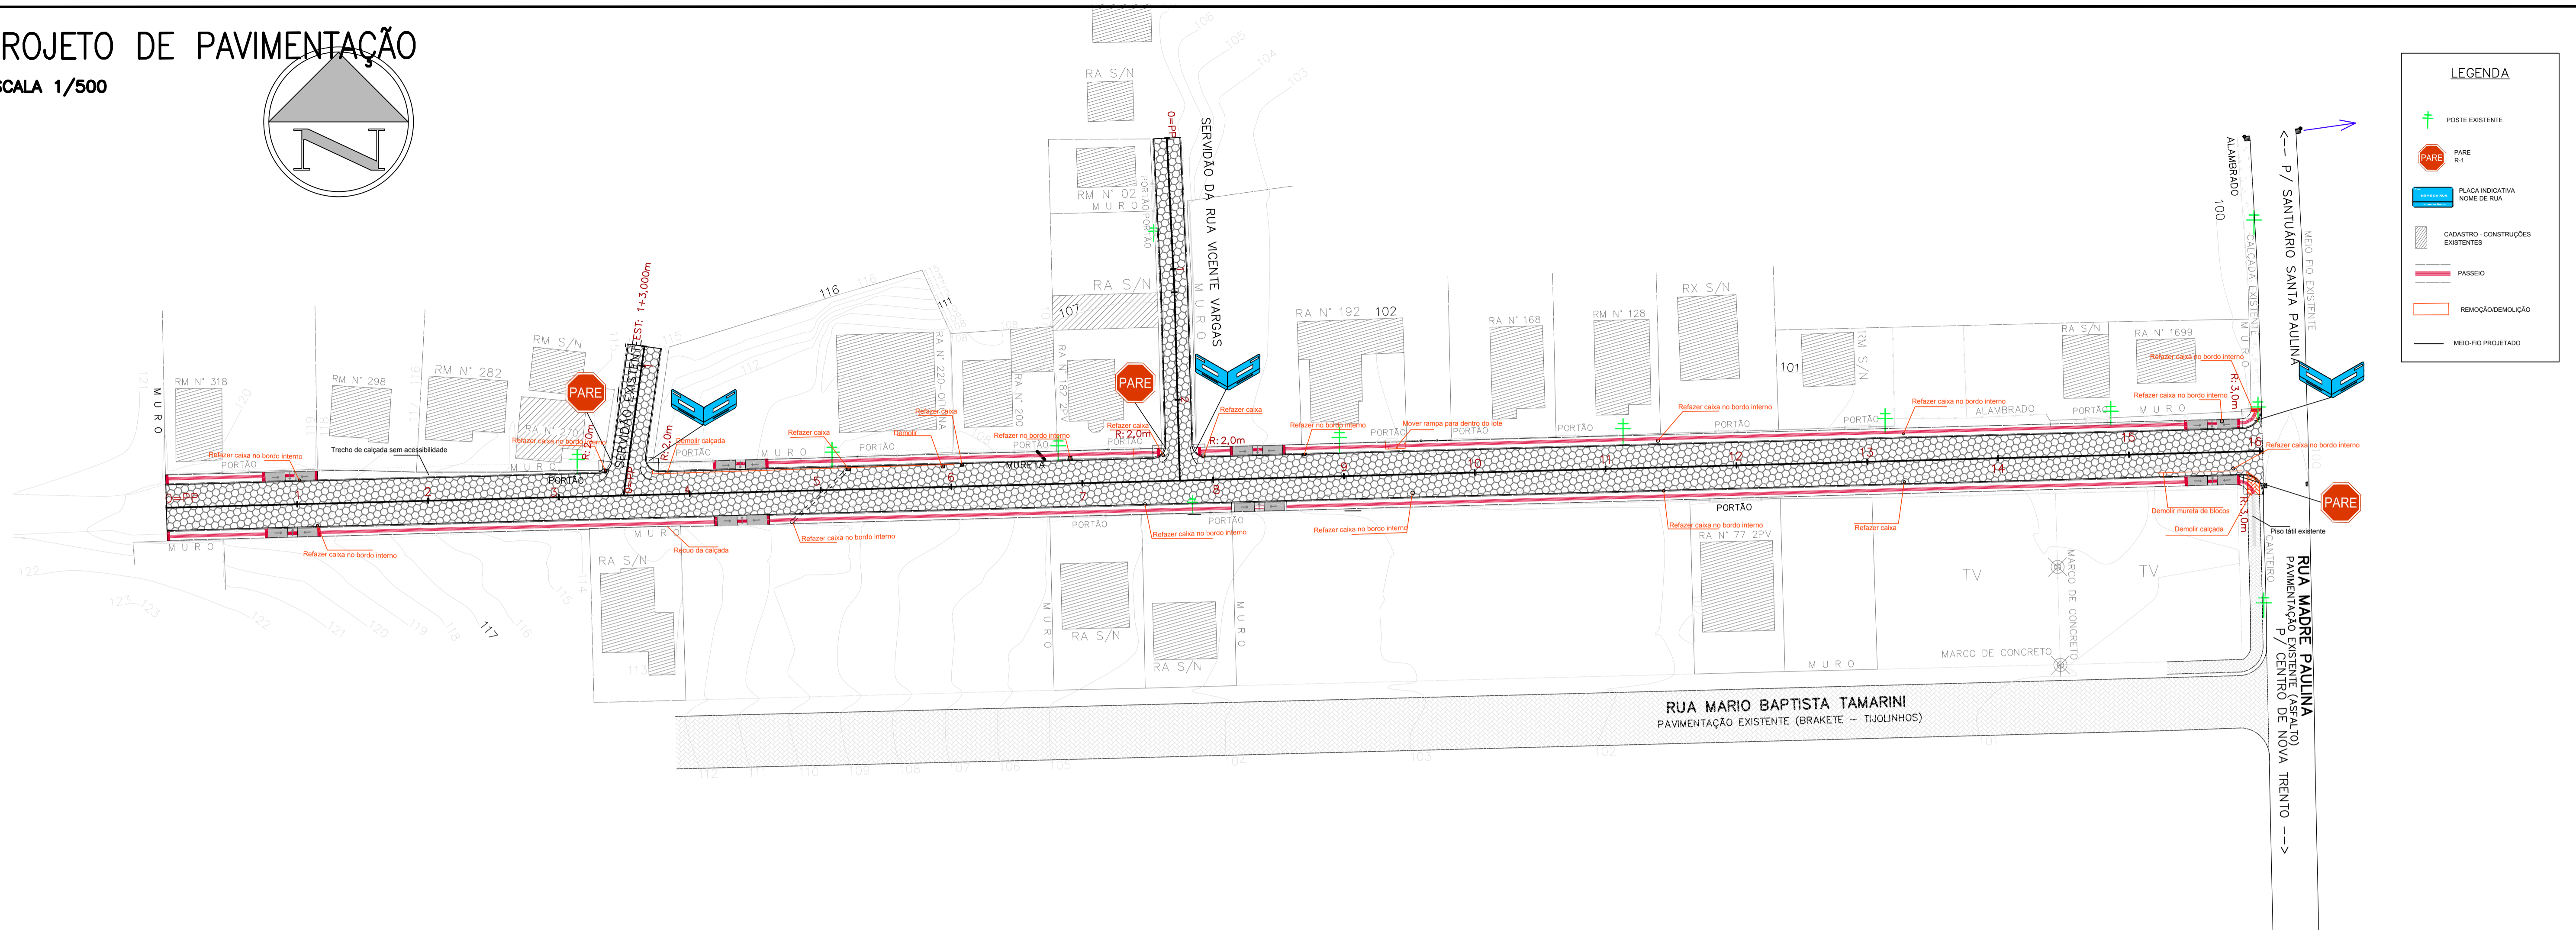


**LEGENDA**

- POSTE EXISTENTE
- PARE RA-1
- PLACA INDICATIVA NOME DE RUA
- CADASTRO - CONSTRUÇÕES EXISTENTES
- PASSEIO
- REMOÇÃO/DEMOLUÇÃO
- MEIO-FIO PROJETADO

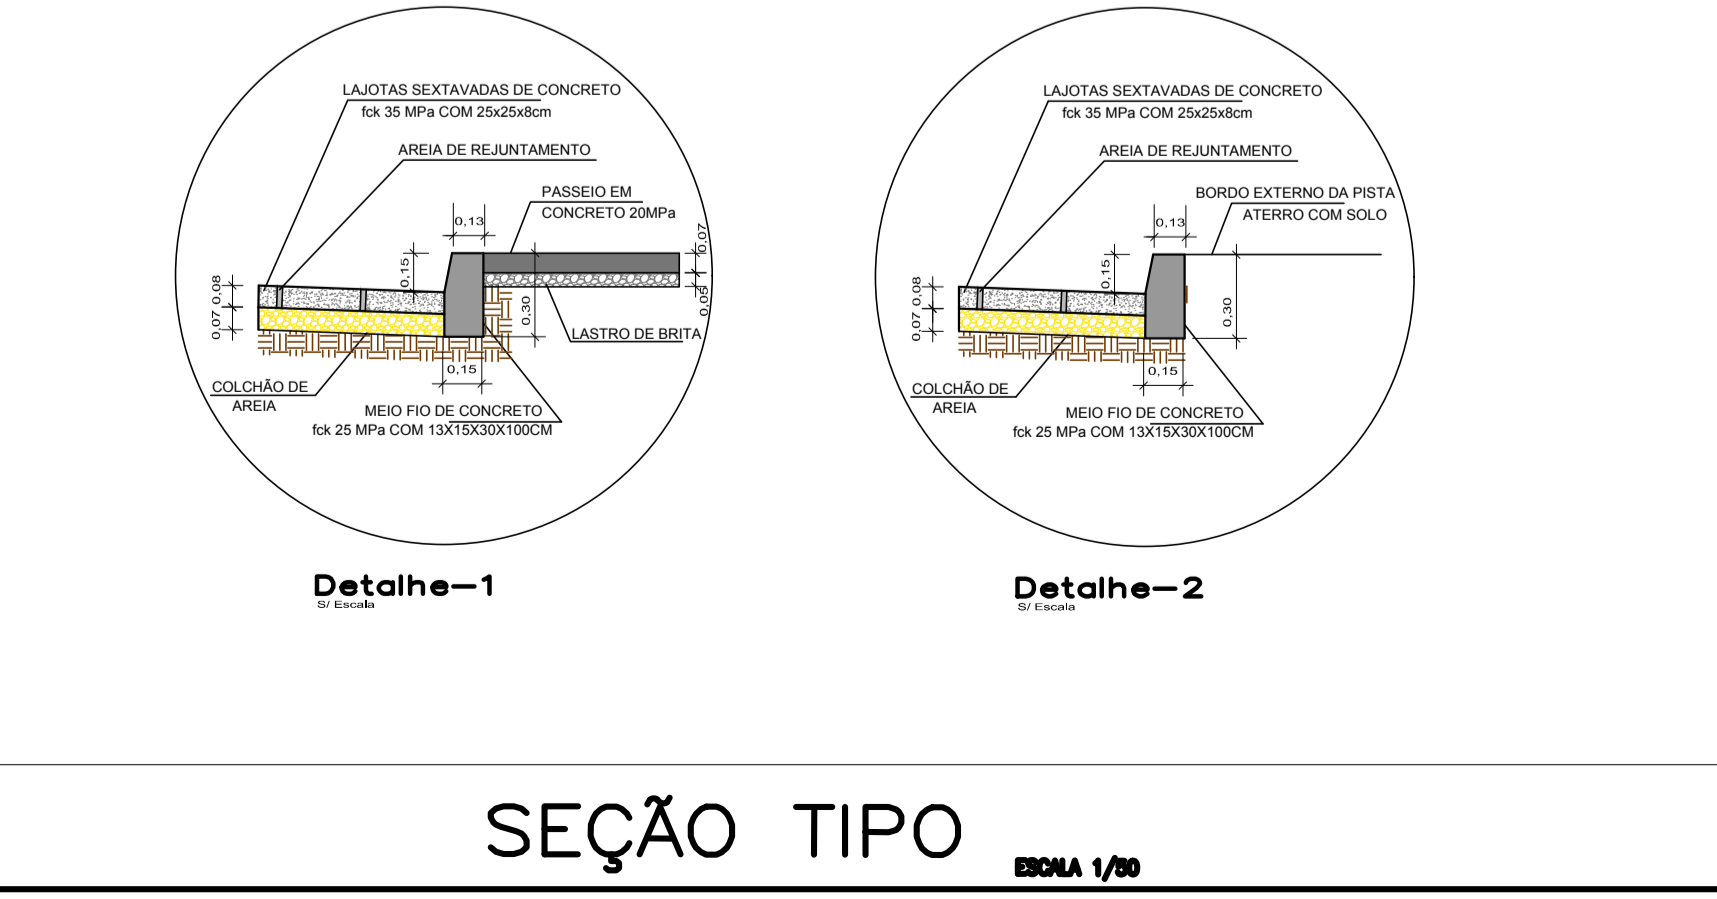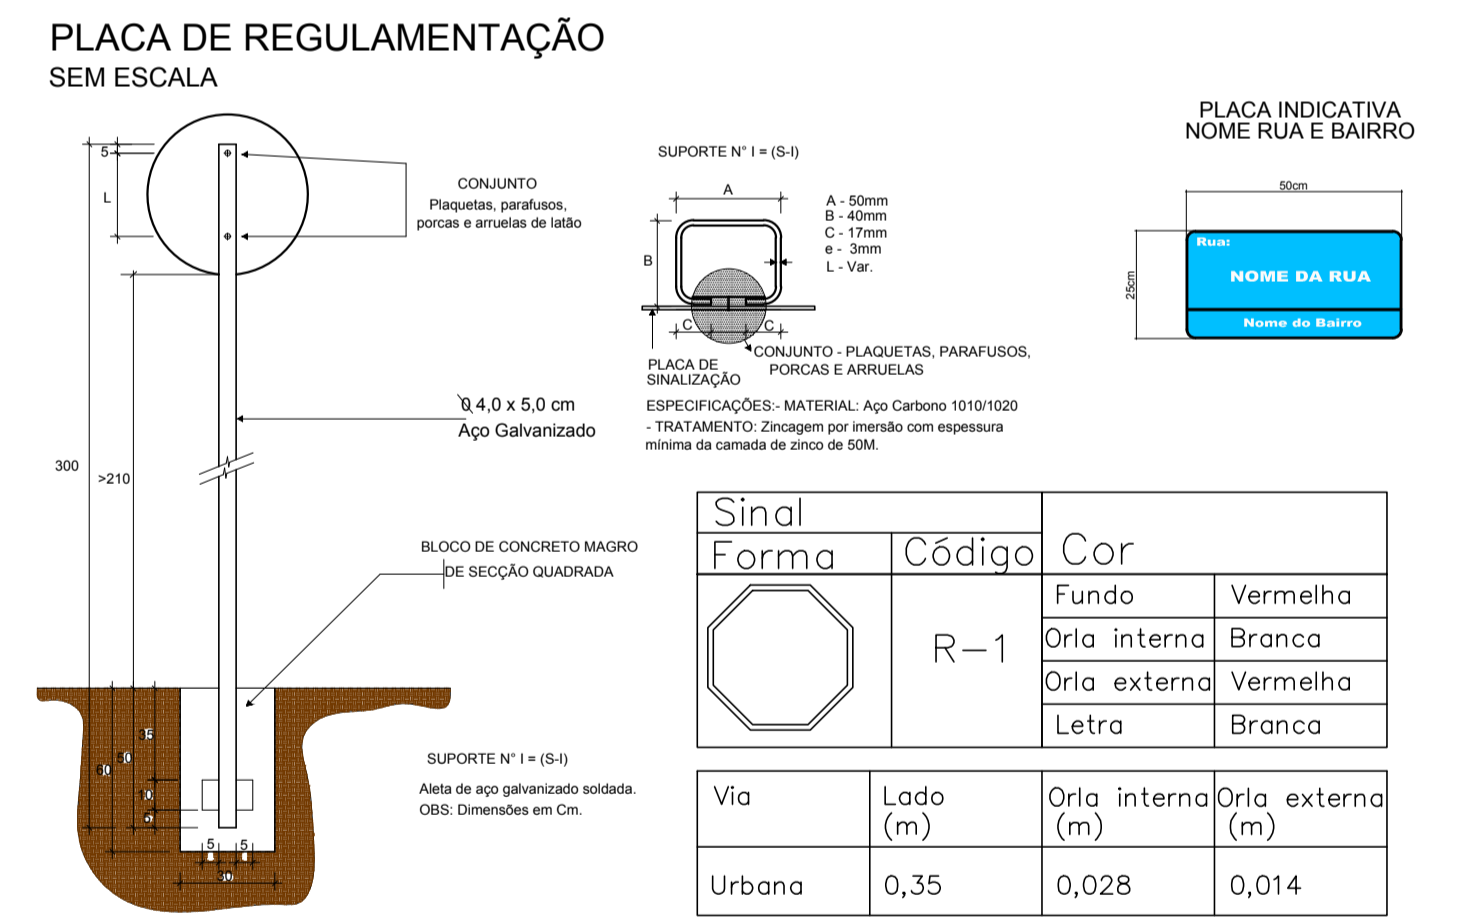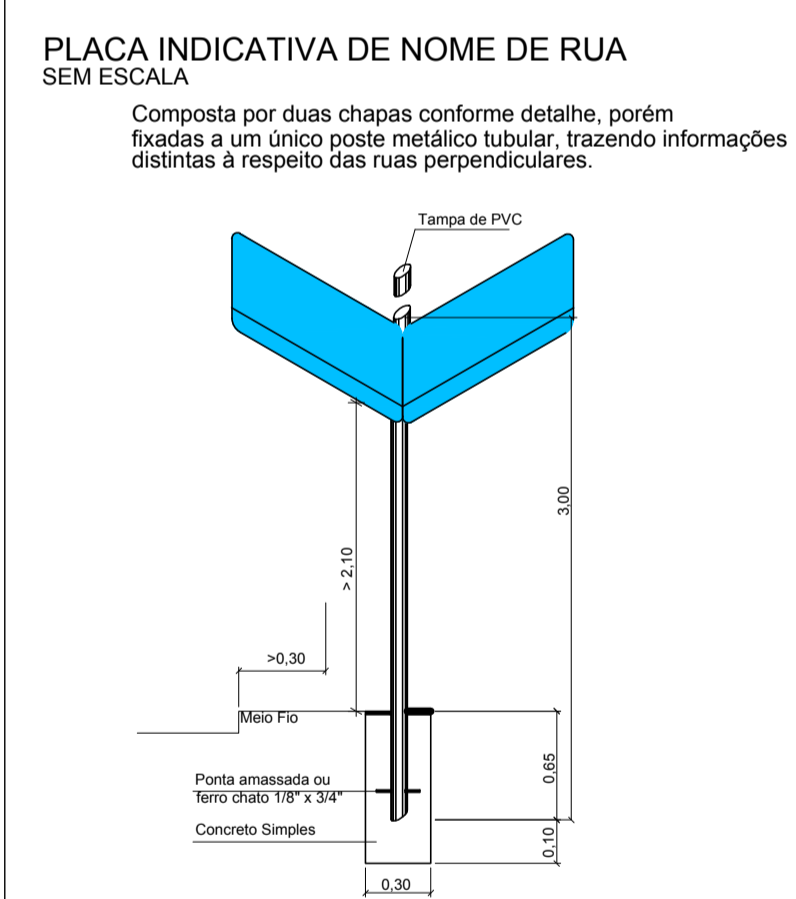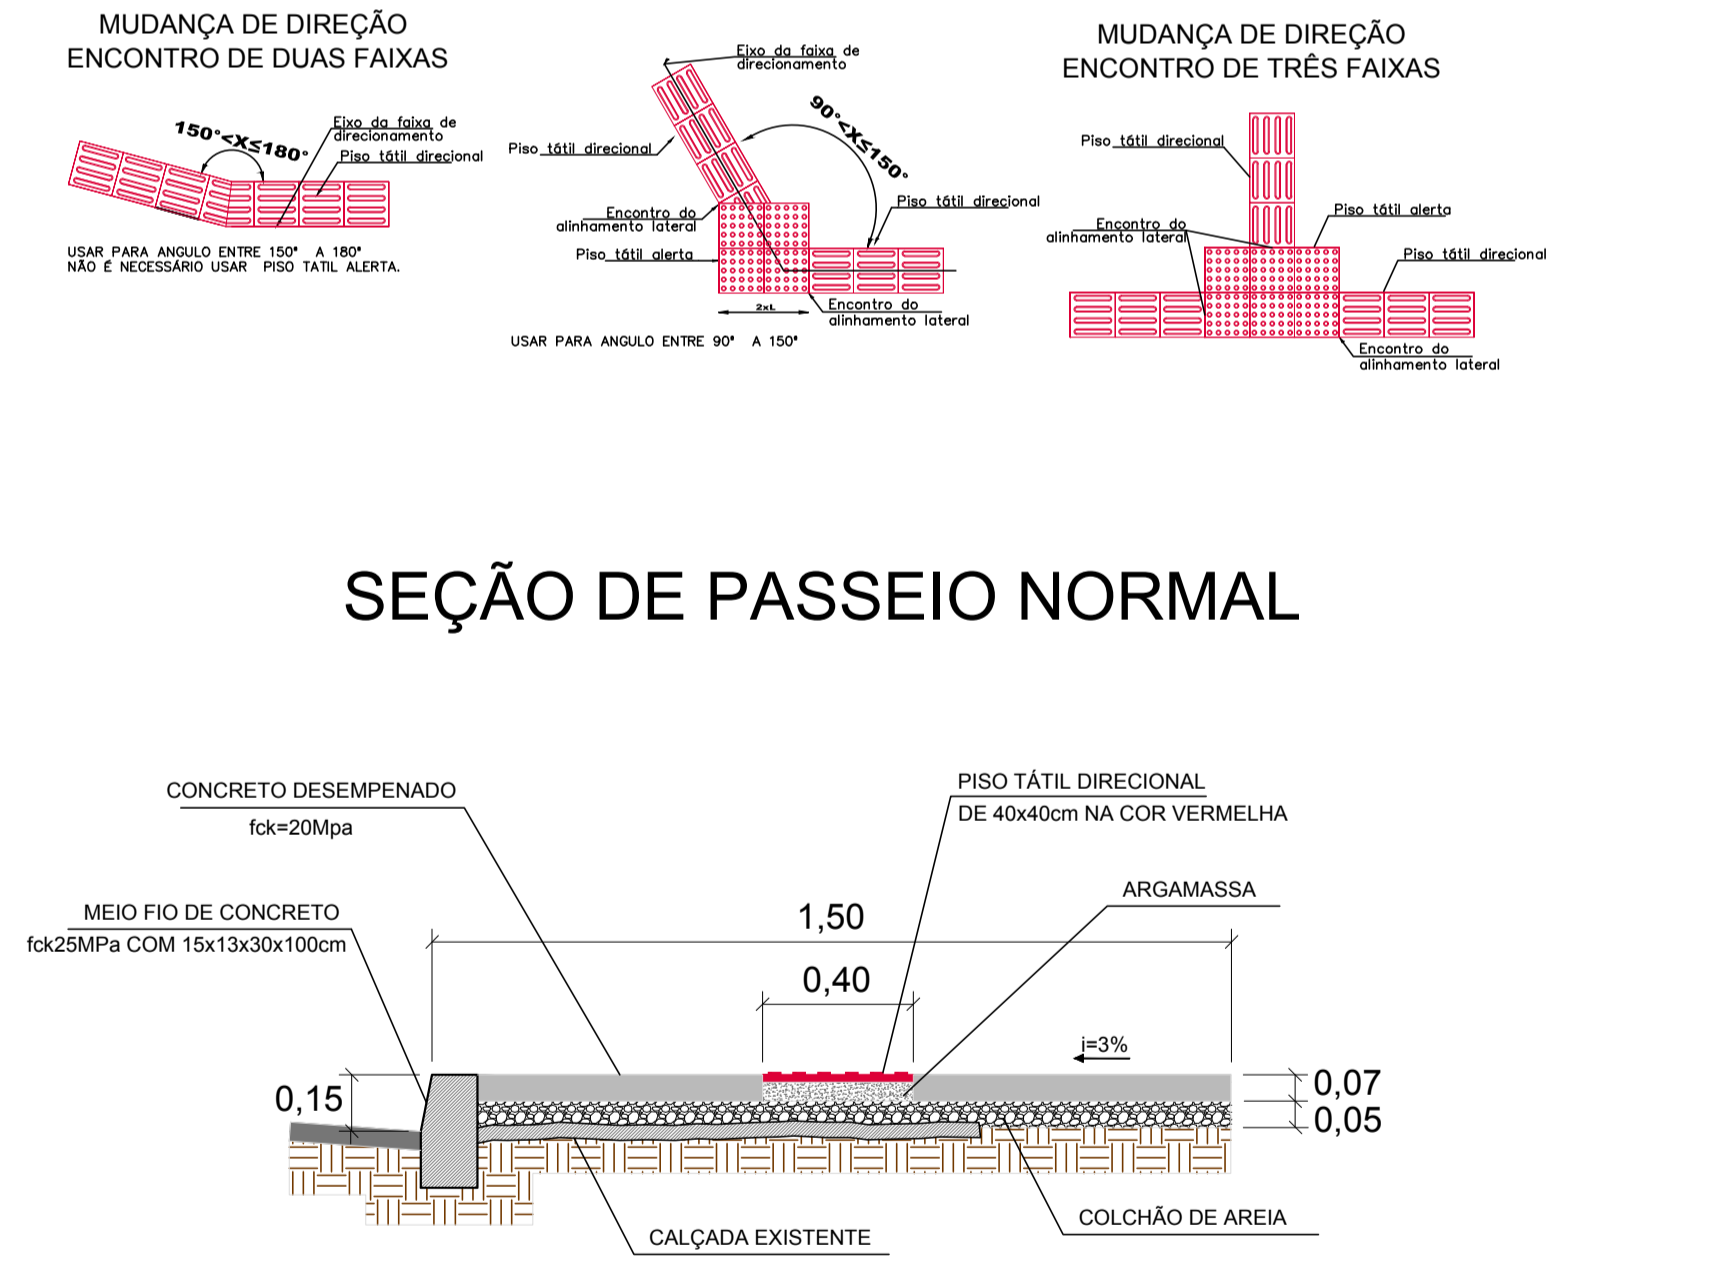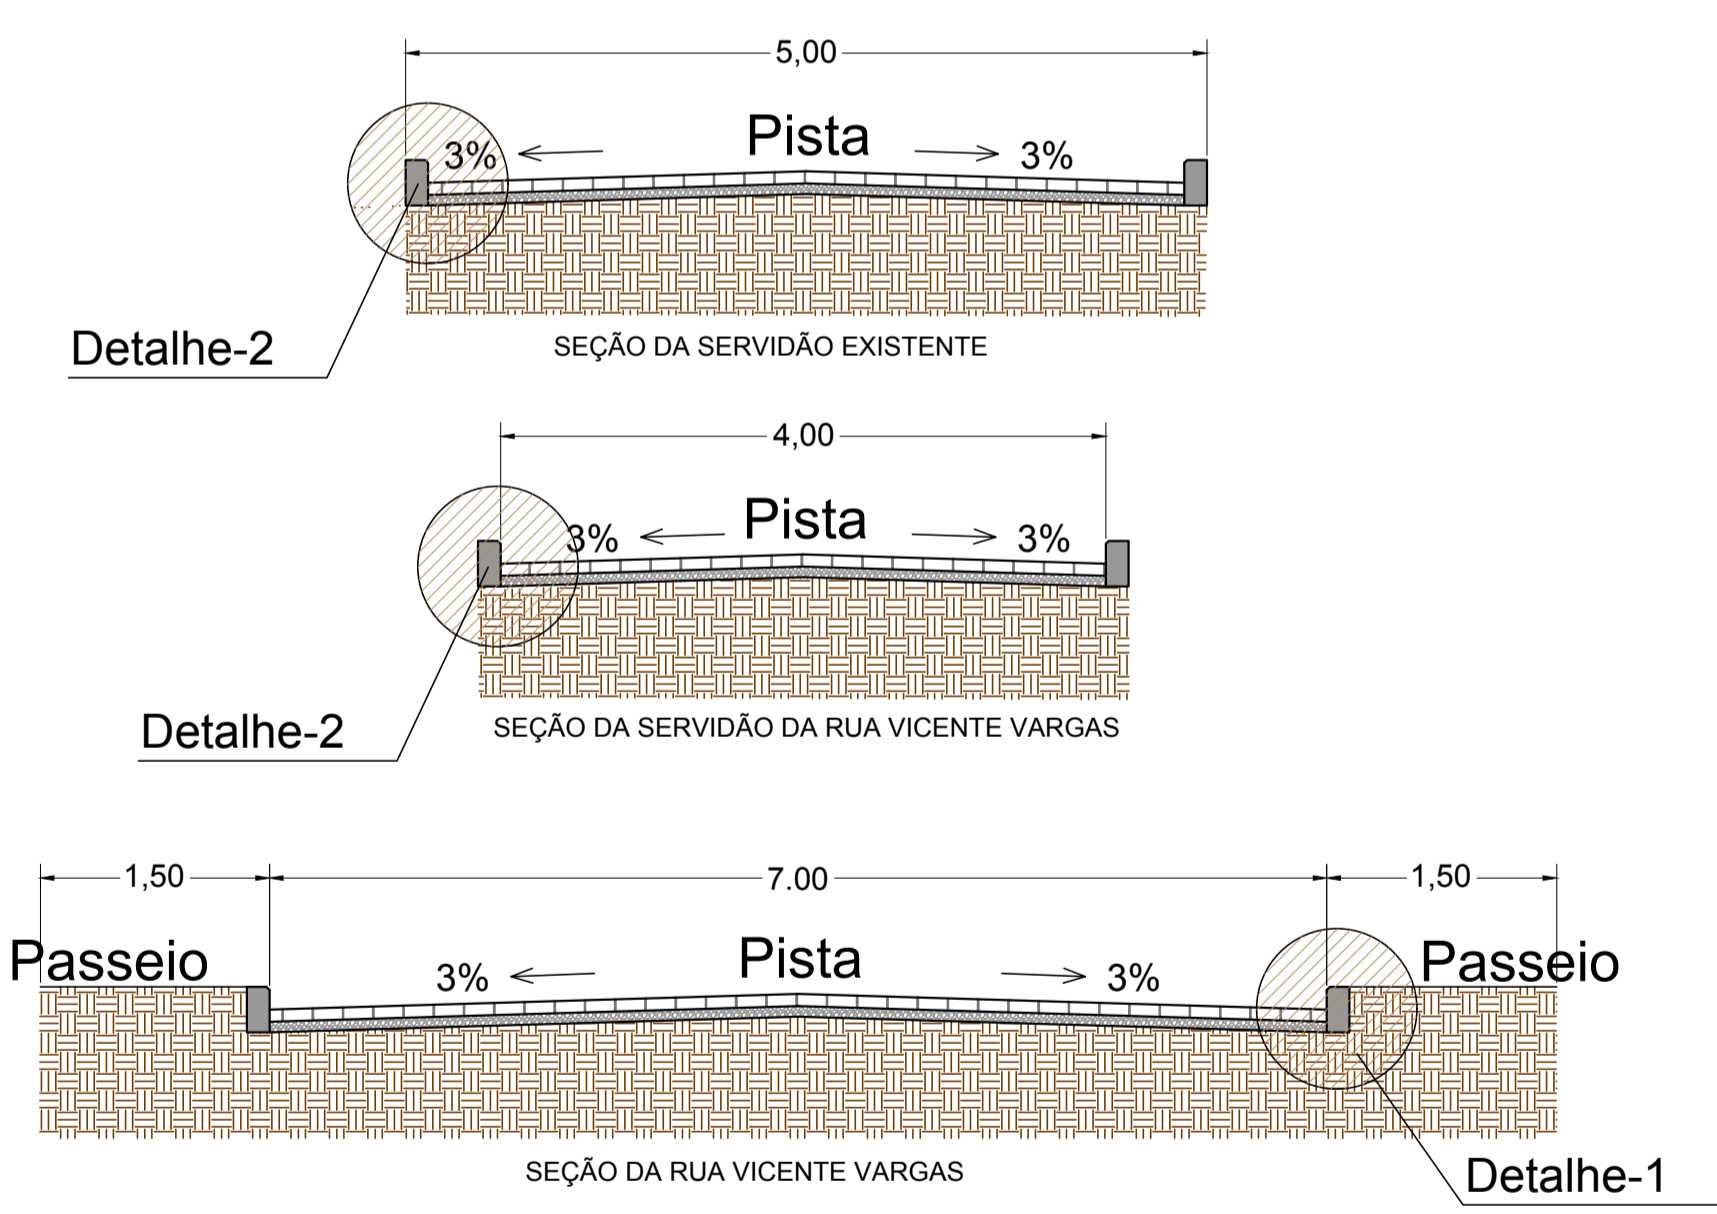

SEÇÃO TIPO ESCALA 1/50

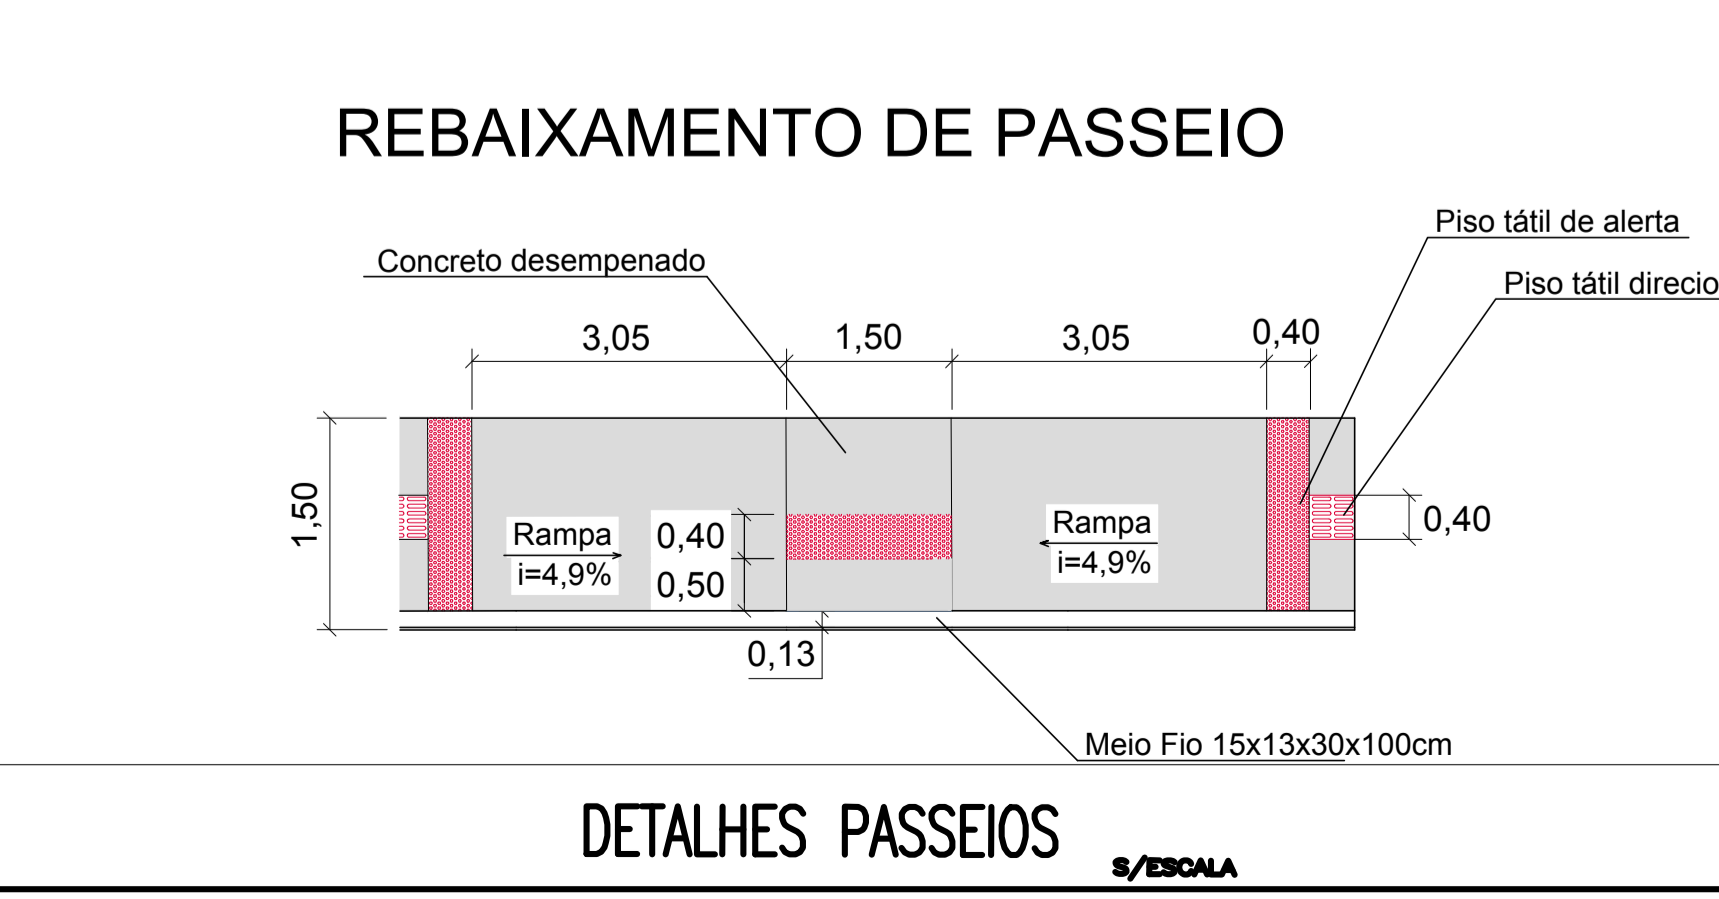

DETALHES PASSEIOS S/ESCALA

## DETALHES DE PLACAS S/ESCALA

## PAVIMENTAÇÃO URBANA

MUNICÍPIO NOVA TRENTO- SC

OBRA RUA VICENTE VARGAS	CONTEÚDO PAVIMENTAÇÃO EM BLOCOS HEXAGONAIS DE CONCRETO SINALIZAÇÃO VERTICAL PASSEIOS
PROJETO VINÍCIUS FELLER Engº Civil - CREA/SC 147.982-3	EXECUÇÃO
DESENHO VINÍCIUS	ESCALA 1/500
DATA MAR/2019	ÁREA 3443,96m²
	PRANCHA 1/1

ASSOCIAÇÃO DOS MUNICÍPIOS DA REGIÃO DA GRANDE FLORIANÓPOLIS "GRANFPOLIS" ASSESSORIA DE ENGENHARIA E ARQUITETURA