



NORTE  
MAGNÉTICO

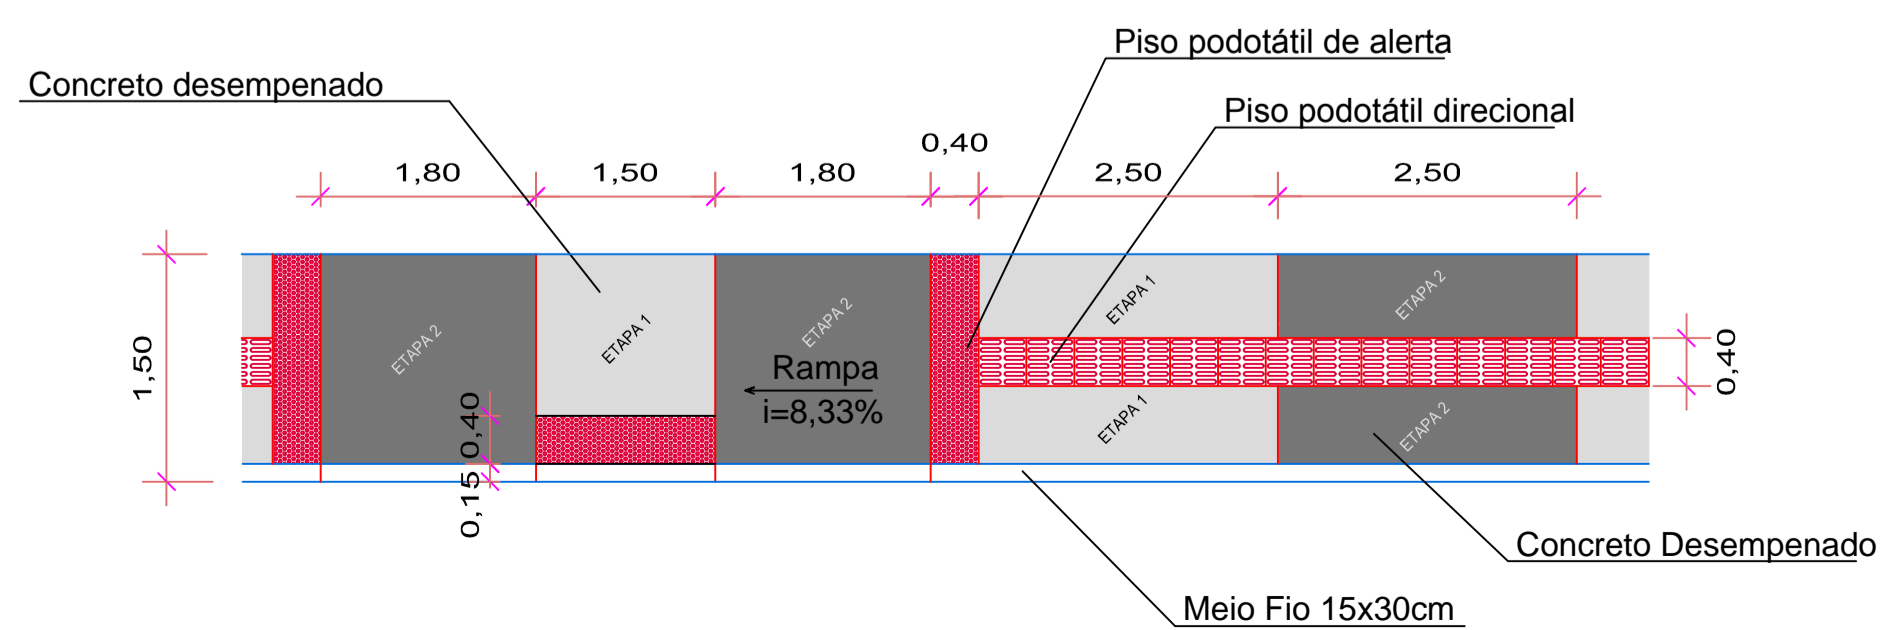


Detalhe das Calçadas



SEÇÃO TIPO NORMAL

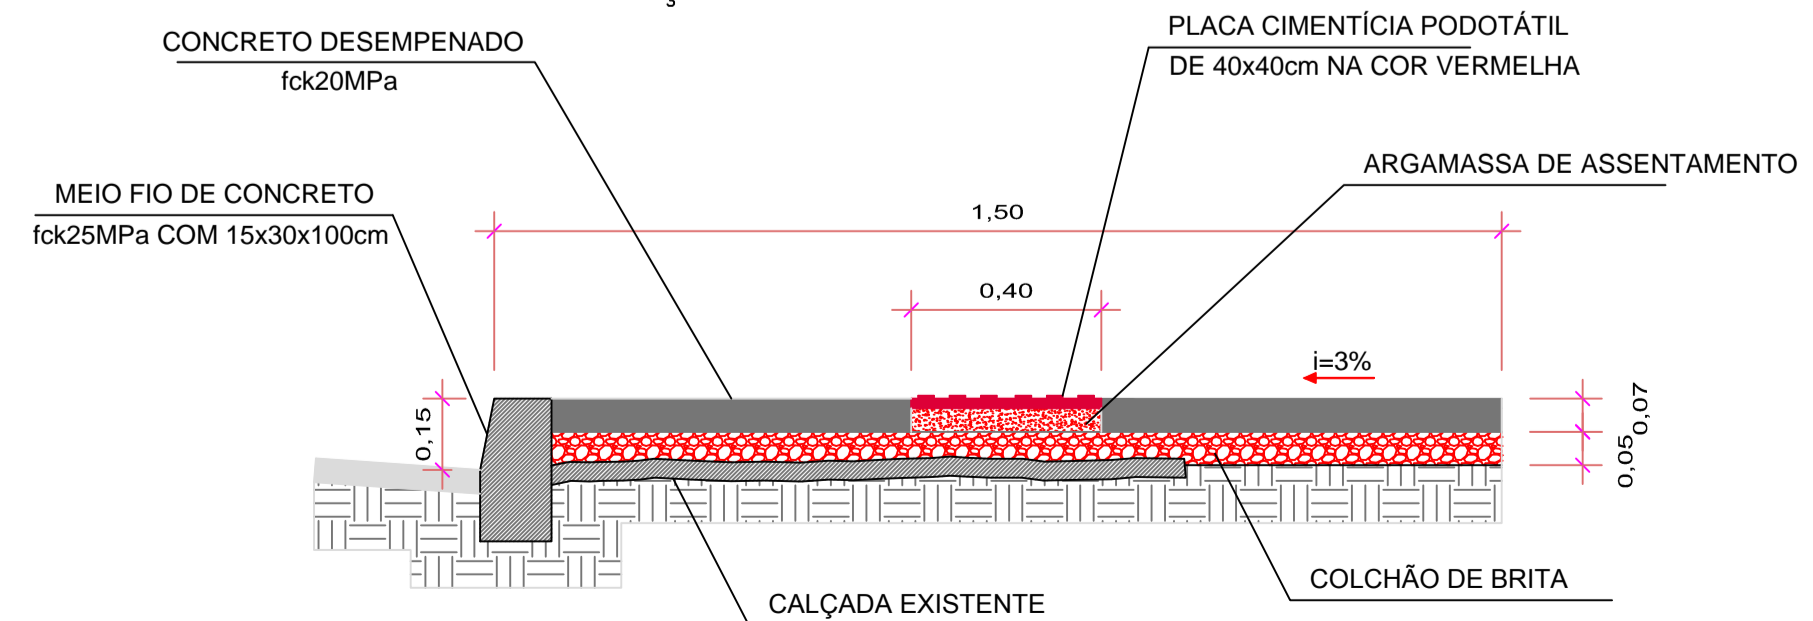

|  |                       |                         |                     |
|--|-----------------------|-------------------------|---------------------|
|  PROPRIETÁRIO<br><b>PREFEITURA MUNICIPAL DE NOVA TRENTO</b> |                       | CPF<br>82925025/0001-60 |                     |
| RESPONSÁVEL TÉCNICO  |                       | CREA/CAU                |                     |
| <b>PROJETO DE PASSEIO COM ACESSIBILIDADE RUA FELIPE SCHMITZ</b>  |                       |                         |                     |
| <b>PROJETO ARQUITETÔNICO</b>   |                       |                         |                     |
| TÍTULO<br>PROJETO DE PASSEIO COM ACESSIBILIDADE  |                       |                         |                     |
| CONTEÚDO<br>PLANTA BAIXA E DETALHES  |                       |                         |                     |
| BAIRRO<br>VELHA  | RUA<br>FELIPE SCHMITZ | Nº / LOTE<br>S/N        | FOLHA<br><b>A01</b> |
| CIDADE/ESTADO<br>NOVA TRENTO/SC  |                       | DESENHO<br>P.M.N.T      |                     |
|  |                       |                         | ARQ                 |