
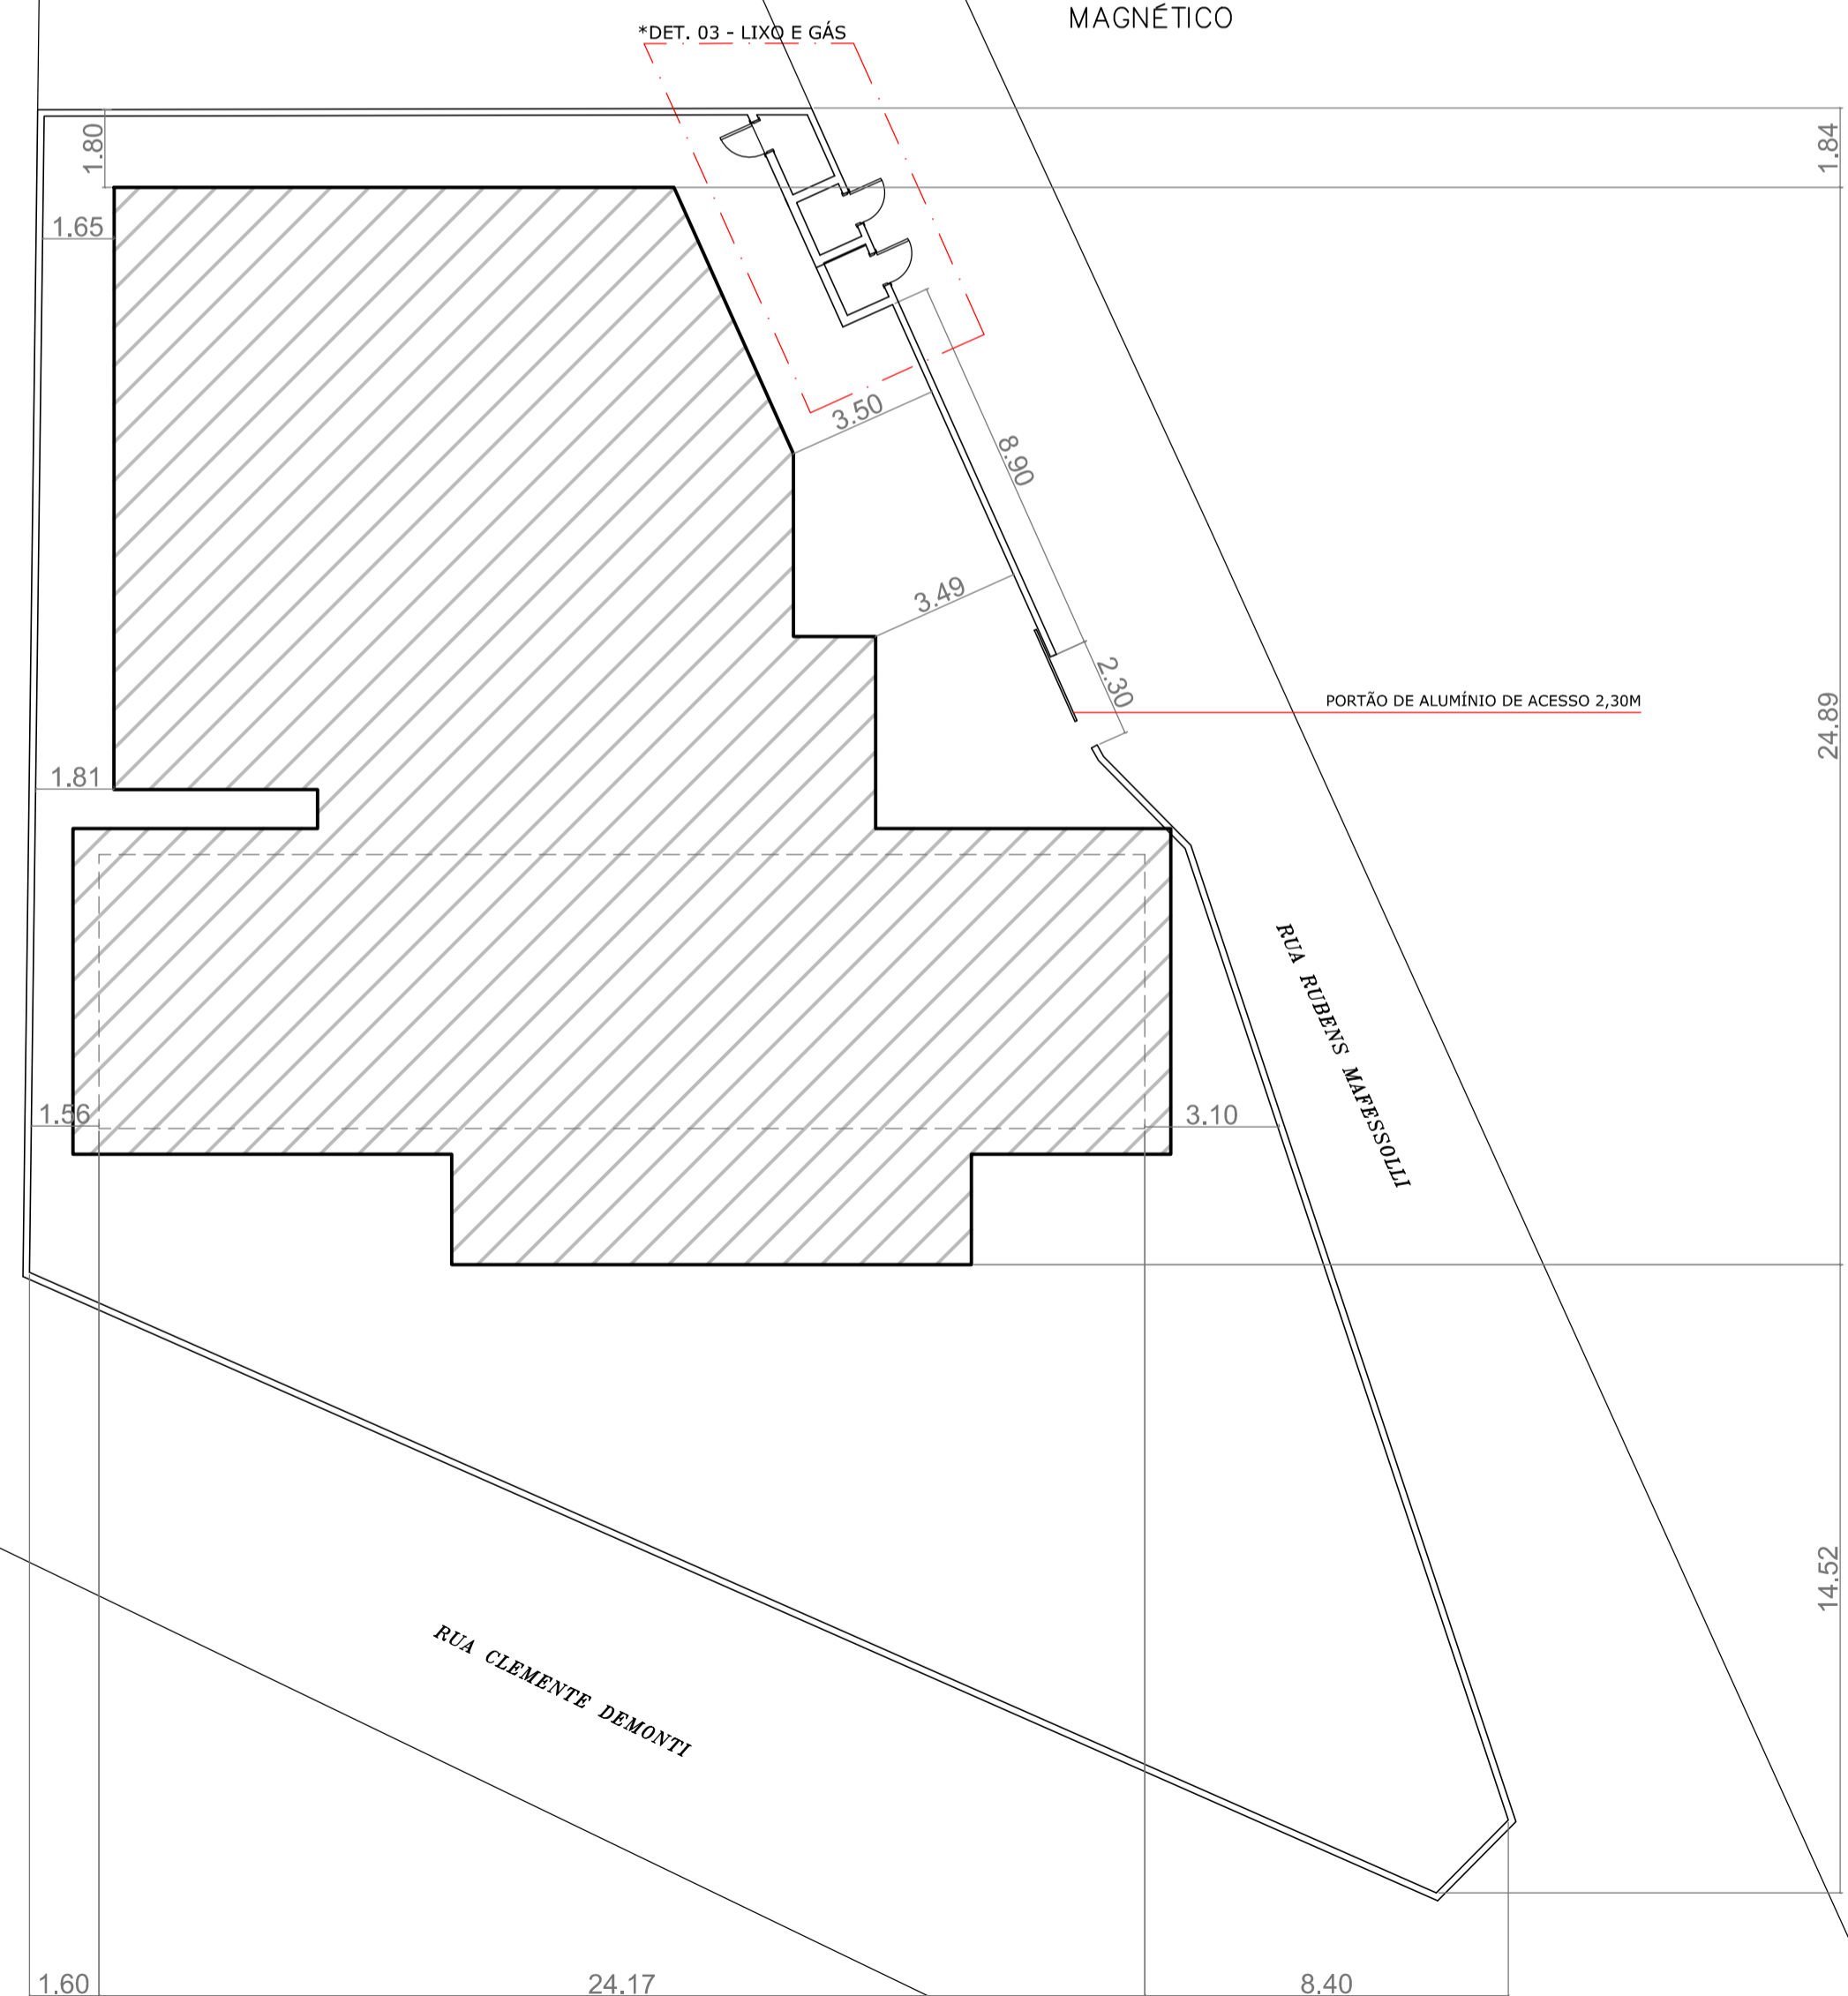


QUADRO DE ÁREAS	
ÁREA CONSTRUÍDA EXISTENTE À REFORMAR	153,00m <sup>2</sup>
ÁREA A AMPLIAR	273,87m <sup>2</sup>
ÁREA TOTAL	426,87m <sup>2</sup>

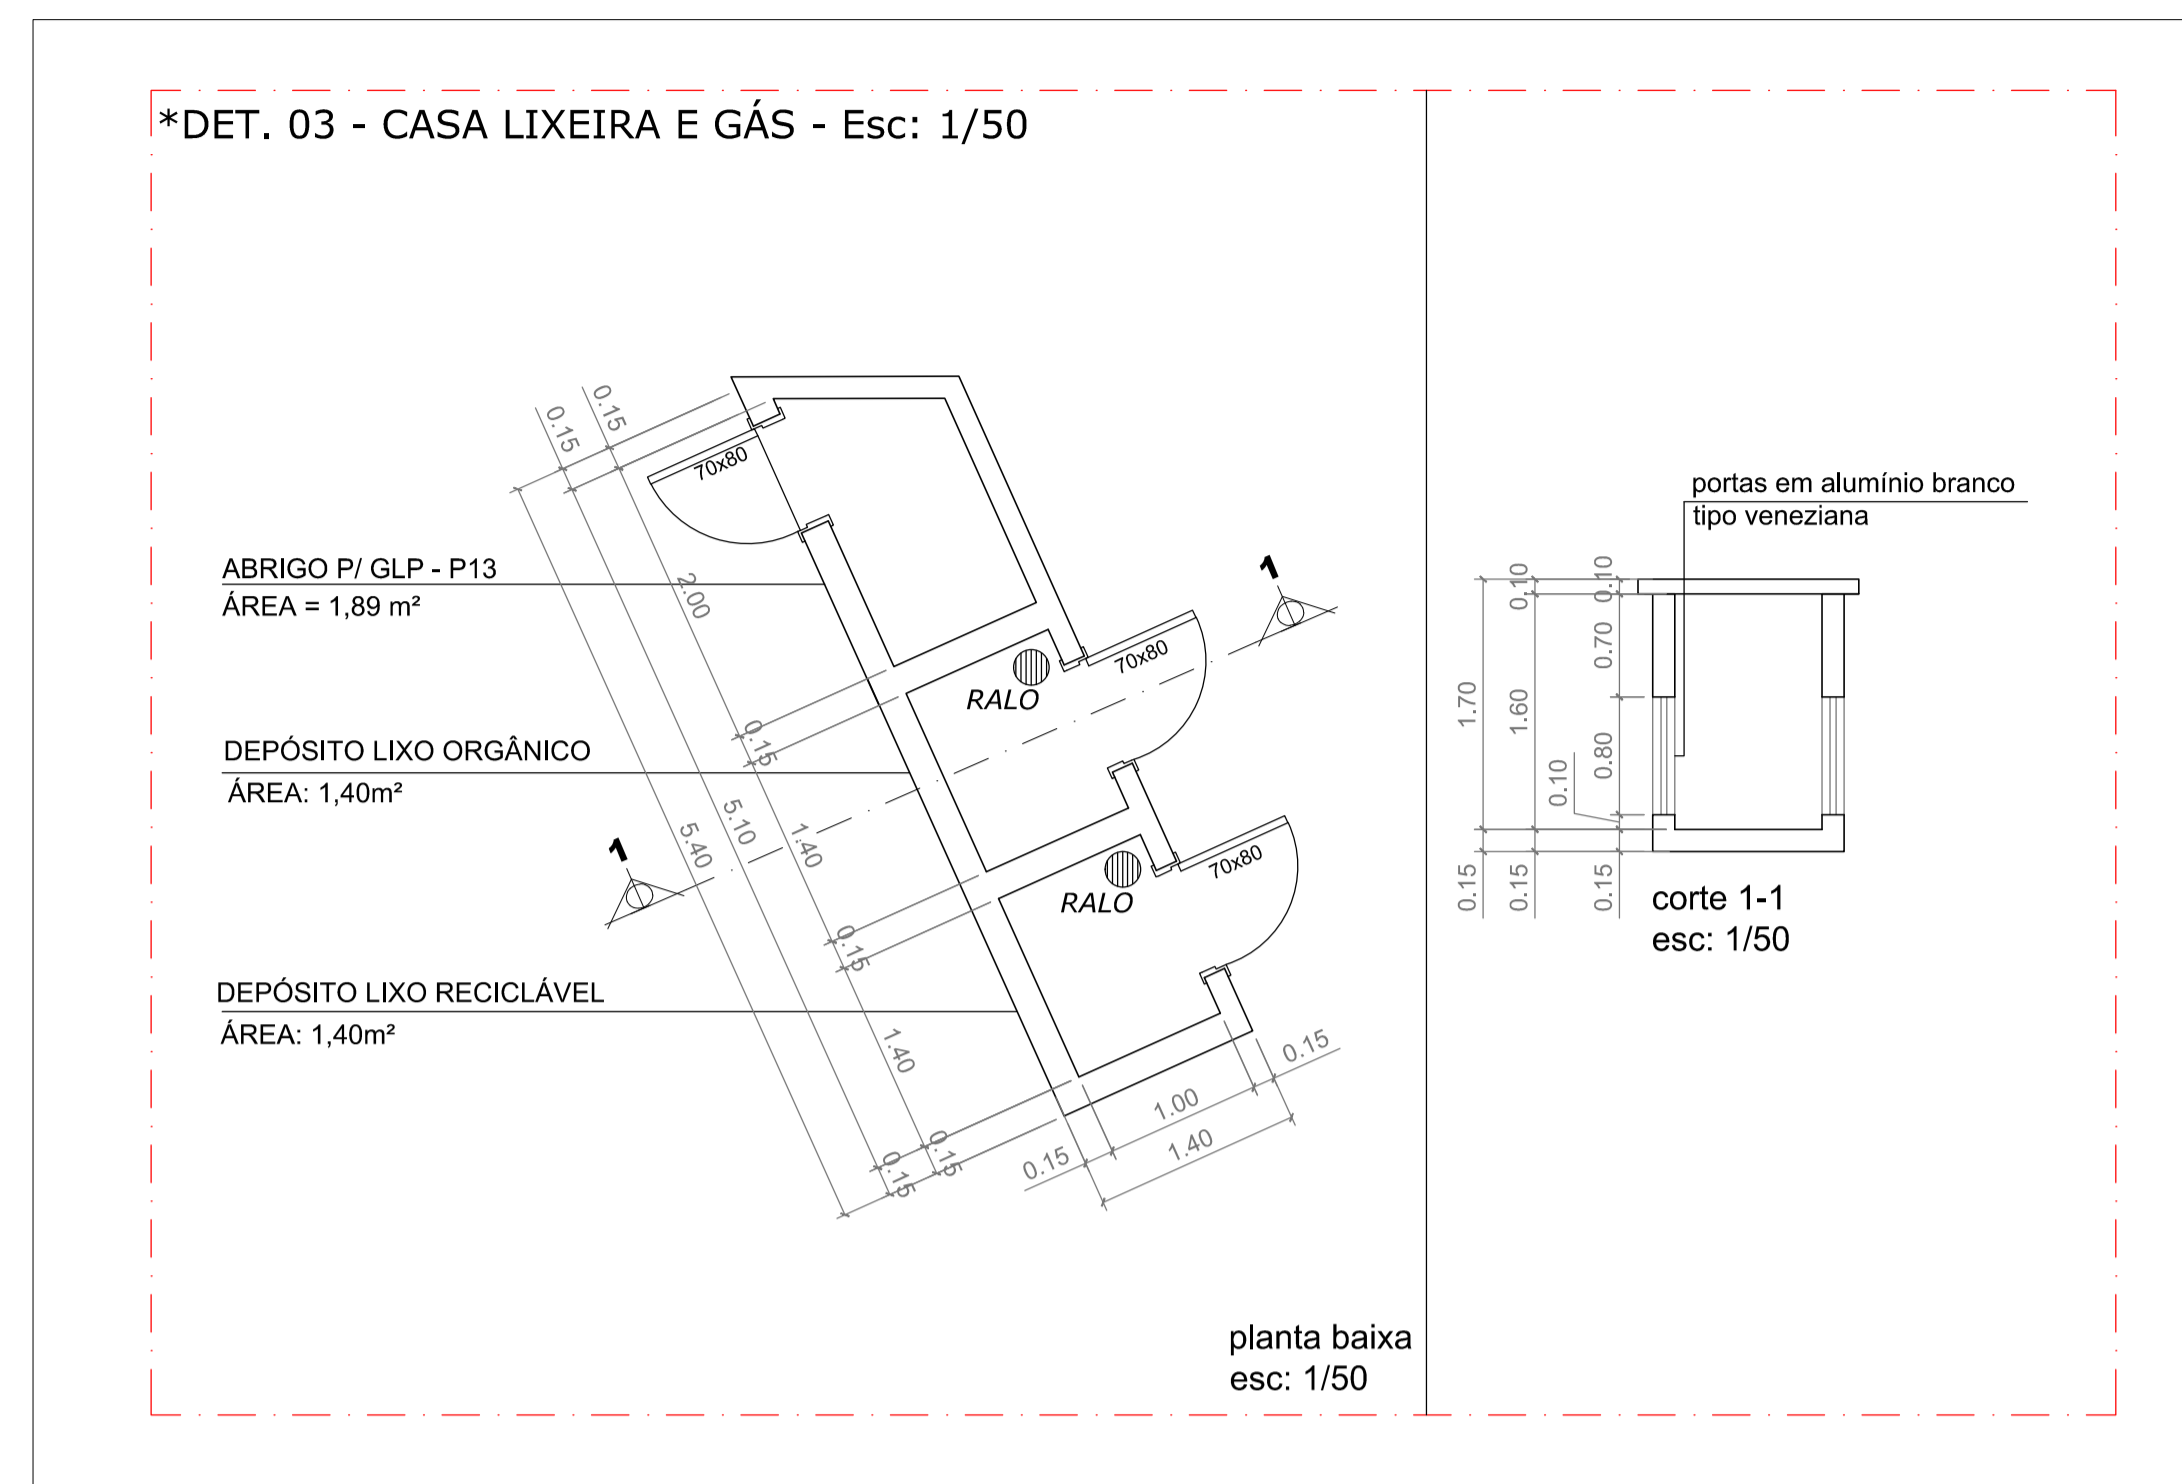

SITUAÇÃO E IMPLANTAÇÃO  
Esc.: 1/150

**OBS: CONFERIR MEDIDAS IN LOCO**

CARIMBOS

PROPRIETÁRIO  
**PREFEITURA MUNICIPAL DE NOVA TRENTO**

ASSINATURA

RESPONSÁVEL TÉCNICO

ASSINATURA

OBRA:  
**PROJETO ARQUITETÔNICO DE REFORMA E AMPLIAÇÃO DA CRECHE DO SANTO ANTONIN**

**PROJETO ARQUITETÔNICO**  
FOLHA Nº

PROPRIETÁRIO:  
**PREFEITURA MUNICIPAL DE NOVA TRENTO**

**01**

ESCALA	INDICADA	PROJETO:	<b>PROJETO ARQUITETÔNICO</b>	CRECHE SANTO ANTONIN
DATA	MARÇO-2015	REFERÊNCIA:	PLANTA BAIXA SITUAÇÃO E IMPLANTAÇÃO	
PROJETO	PMNT	LOCAL:	RUA CLEMENTE DEMONTI, BAIRRO PONTA FINA NORTE	NOVA TRENTO-SC
DESENHO	PMNT			