


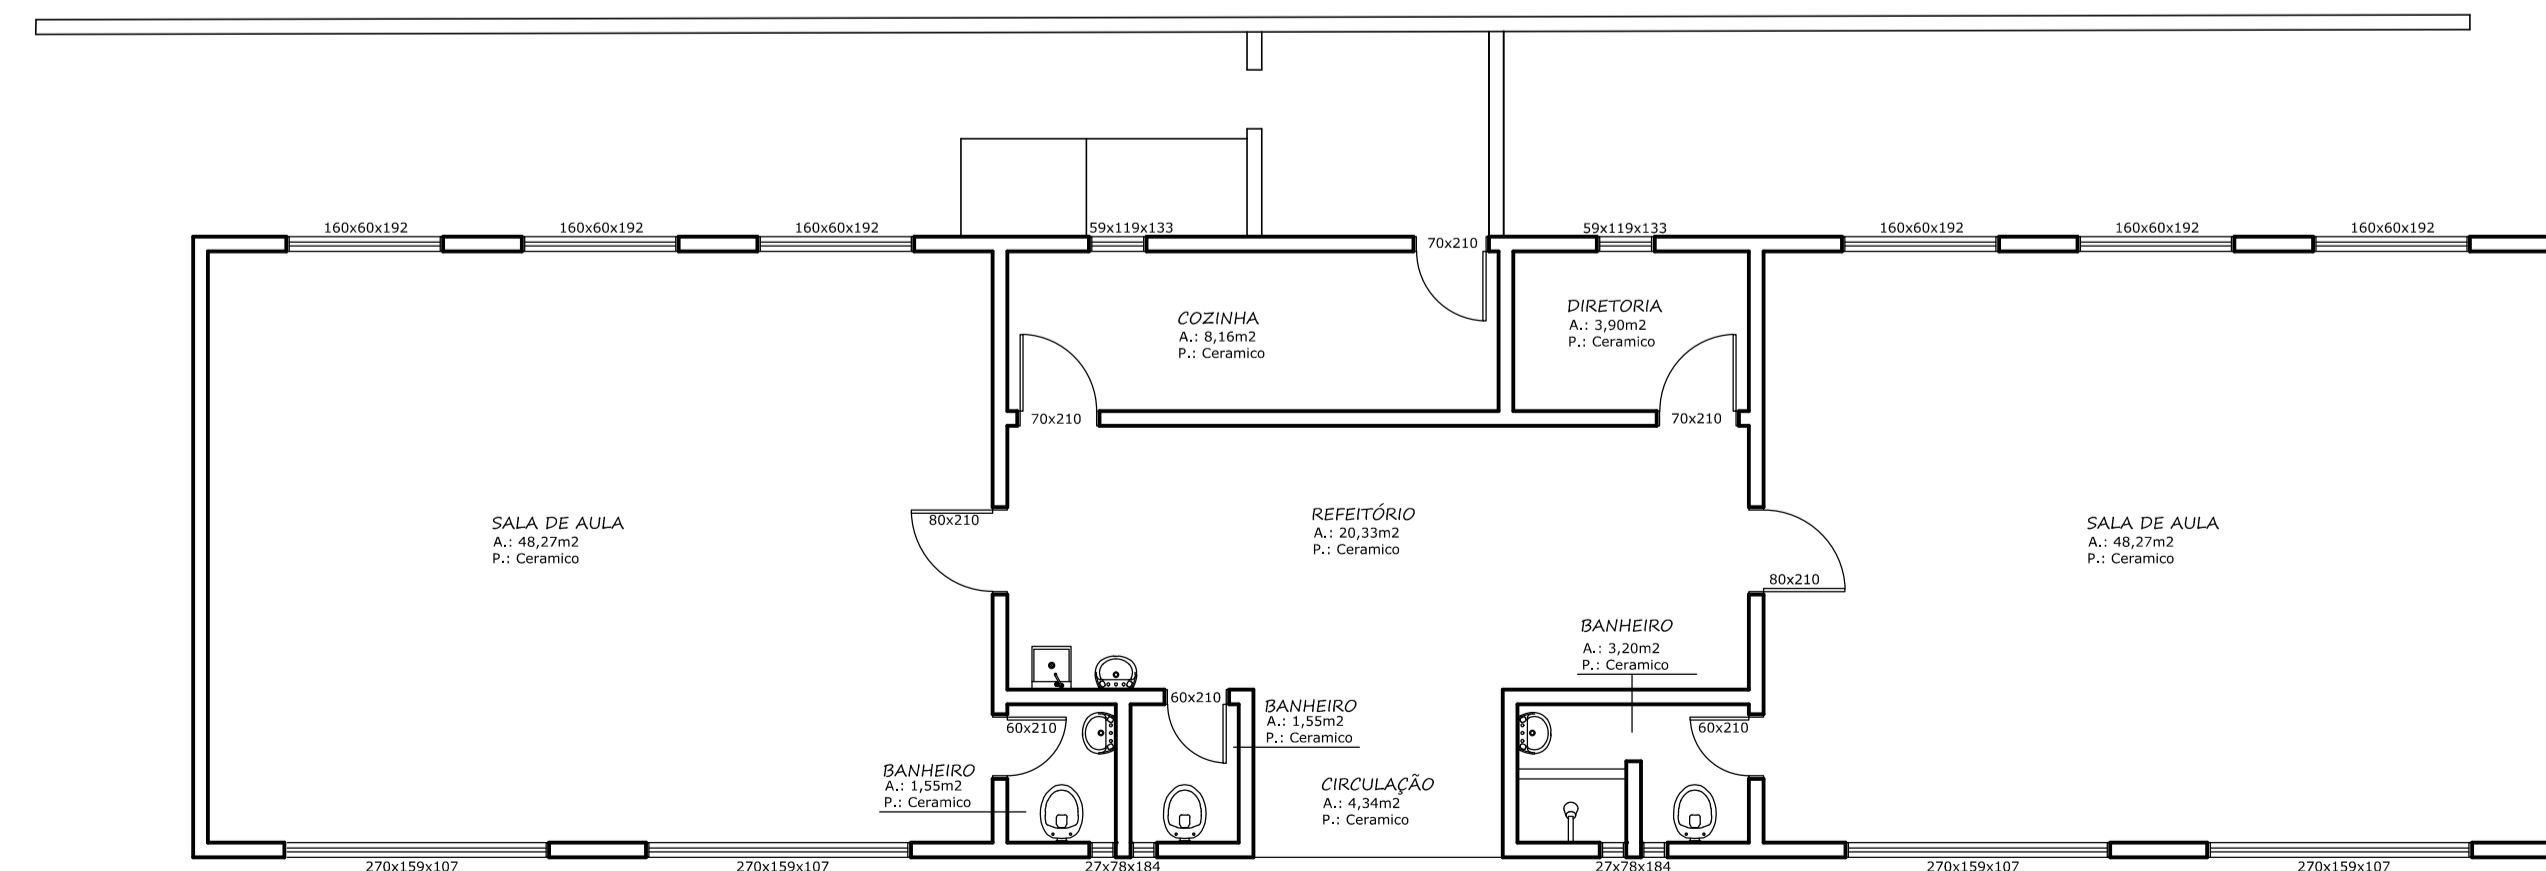


PLANTA BAIXA  
CONSTRUIR, DEMOLIR E AMPLIAR  
A.: 153,00m<sup>2</sup>  
Esc.: 1/75

- LEGENDA
-  CONSTRUIR
  -  DEMOLIR
  -  AMPLIAR



PLANTA BAIXA EXISTENTE  
A.: 153,00m<sup>2</sup>  
Esc.: 1/75

OBS: CONFERIR MEDIDAS IN LOCO

CARIMBOS

PROPRIETÁRIO ASSINATURA

**PREFEITURA MUNICIPAL DE NOVA TRENTO**

RESPONSÁVEL TÉCNICO ASSINATURA

<p>OBRA:</p> <p><b>PROJETO ARQUITETÔNICO DE REFORMA E AMPLIAÇÃO DA CRECHE DO SANTO ANTONIN</b></p>		<p><b>PROJETO ARQUITETÔNICO</b></p> <p>FOLHA Nº</p> <p><b>03</b></p>
<p>PROPRIETÁRIO:</p> <p><b>PREFEITURA MUNICIPAL DE NOVA TRENTO</b></p>		<p>CRECHE SANTO ANTONIN</p>
ESCALA	INDICADA	PROJETO:
DATA	MARÇO-2015	<b>PROJETO ARQUITETÔNICO</b>
PROJETO	PMNT	REFERÊNCIA: PLANTA BAIXA EXISTENTE E CONSTRUIR/DEMOLIR/AMPLIAR
DESENHO	PMNT	LOCAL: RUA CLEMENTE DEMONTTI, BAIRRO PONTA FINA NORTE NOVA TRENTO-SC