


PLANTA BAIXA COBERTURA
Esc.: 1/75

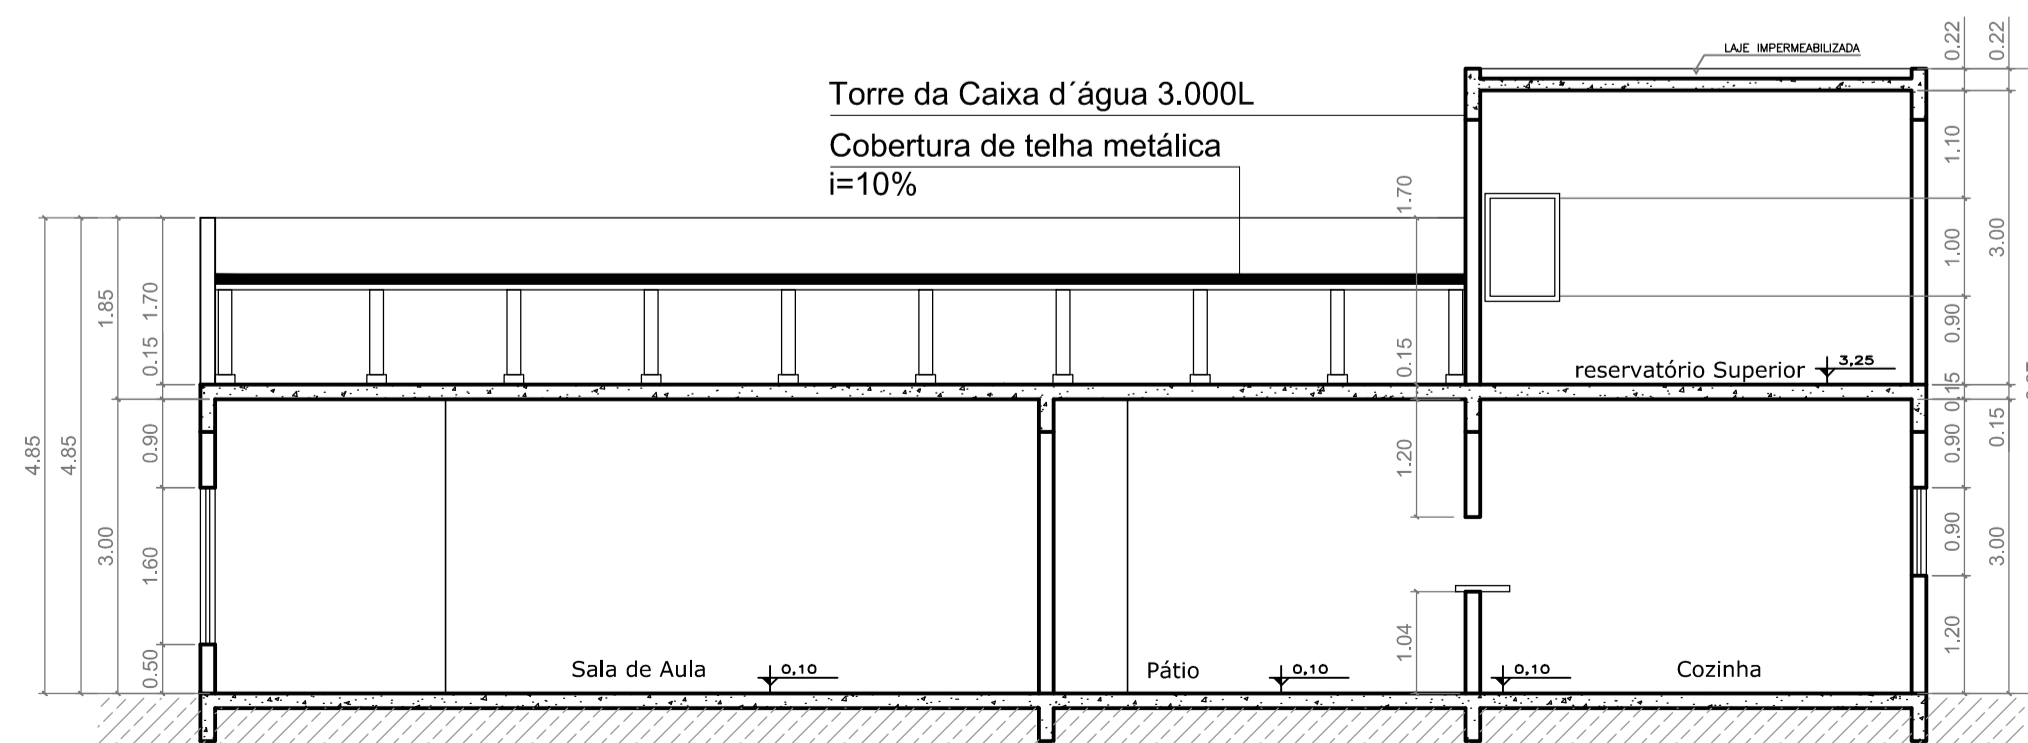

CORTE A-A
Esc.: 1/50

OBS: CONFERIR MEDIDAS IN LOCO

CARIMBOS

PROPRIETÁRIO ASSINATURA

PREFEITURA MUNICIPAL DE NOVA TRENTO

RESPONSÁVEL TÉCNICO ASSINATURA

OBRA:		PROJETO ARQUITETÔNICO DE REFORMA E AMPLIAÇÃO DA CRECHE DO SANTO ANTONIN		PROJETO ARQUITETÔNICO	
PROPRIETÁRIO:		PREFEITURA MUNICIPAL DE NOVA TRENTO		FOLHA Nº	
				04	
ESCALA	INDICADA	PROJETO:	PROJETO ARQUITETÔNICO		
DATA	MARÇO-2015	REFERÊNCIA:	PLANTA BAIXA COBERTURA E CORTE A-A		
PROJETO	PMNT	LOCAL:	RUA CLEMENTE DEMONTTI, BAIRRO PONTA FINA NORTE, NOVA TRENTO-SC		
DESENHO	PMNT				