




CORTE B-B
Esc.: 1/50

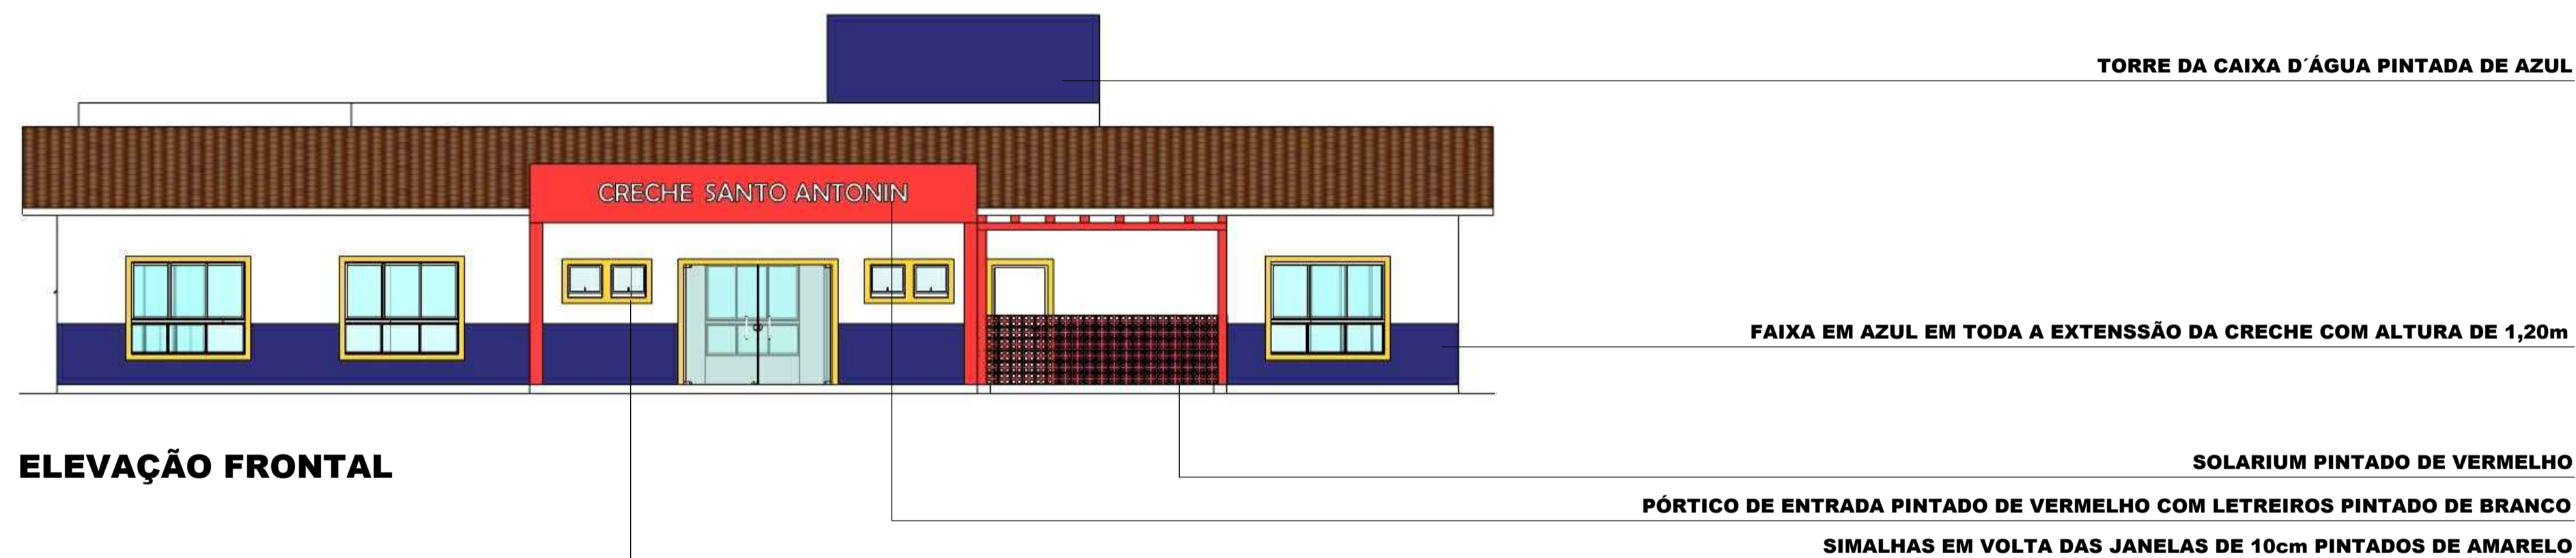

ELEVAÇÃO FRONTAL

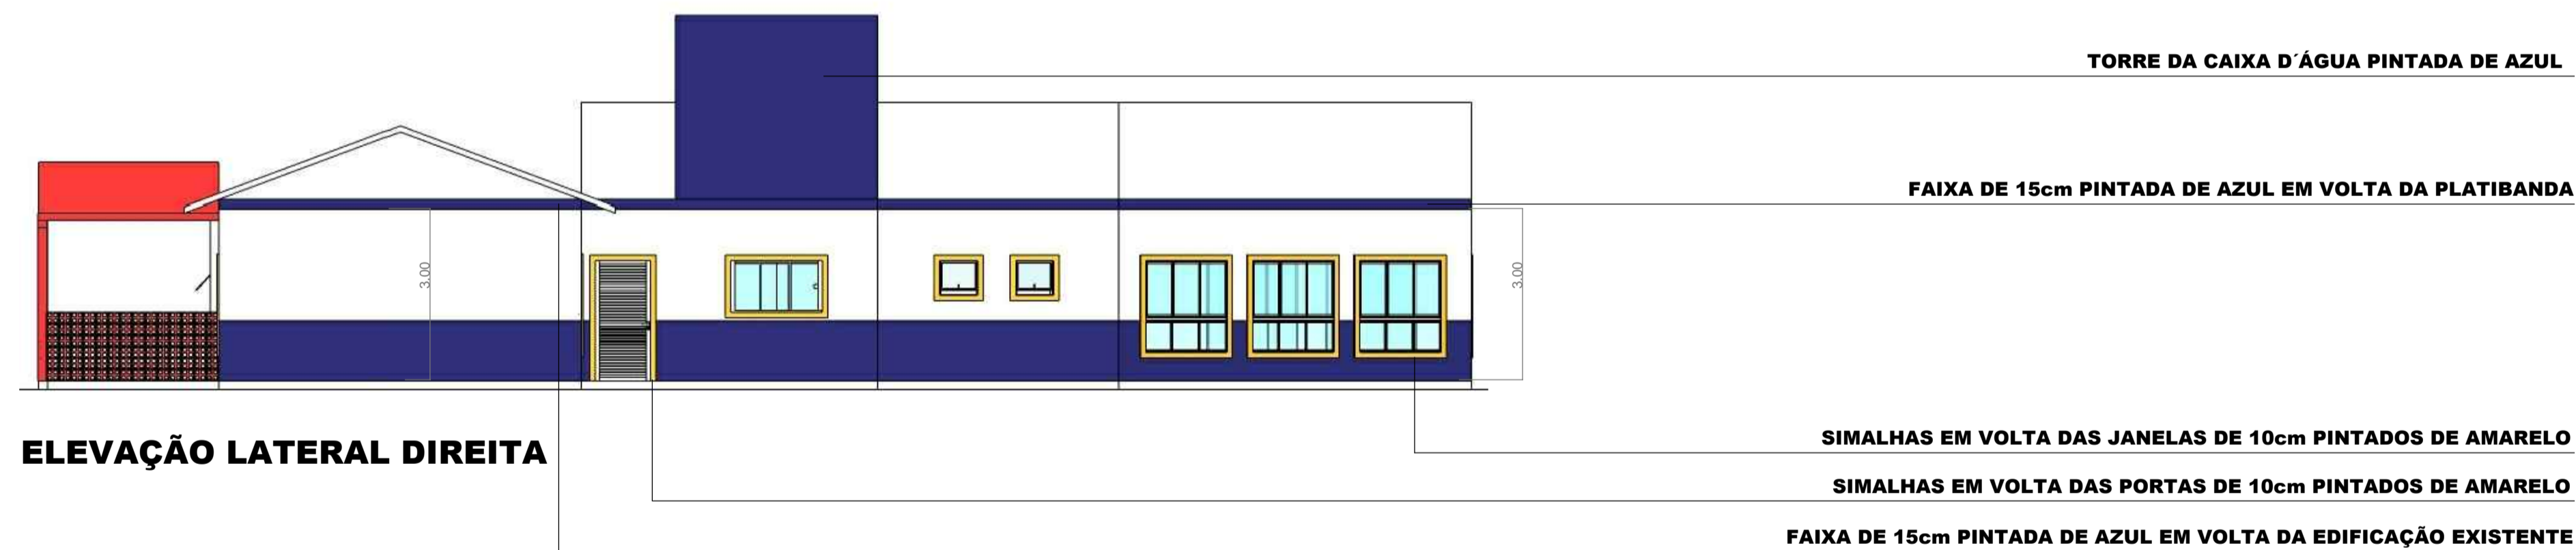

ELEVAÇÃO LATERAL DIREITA

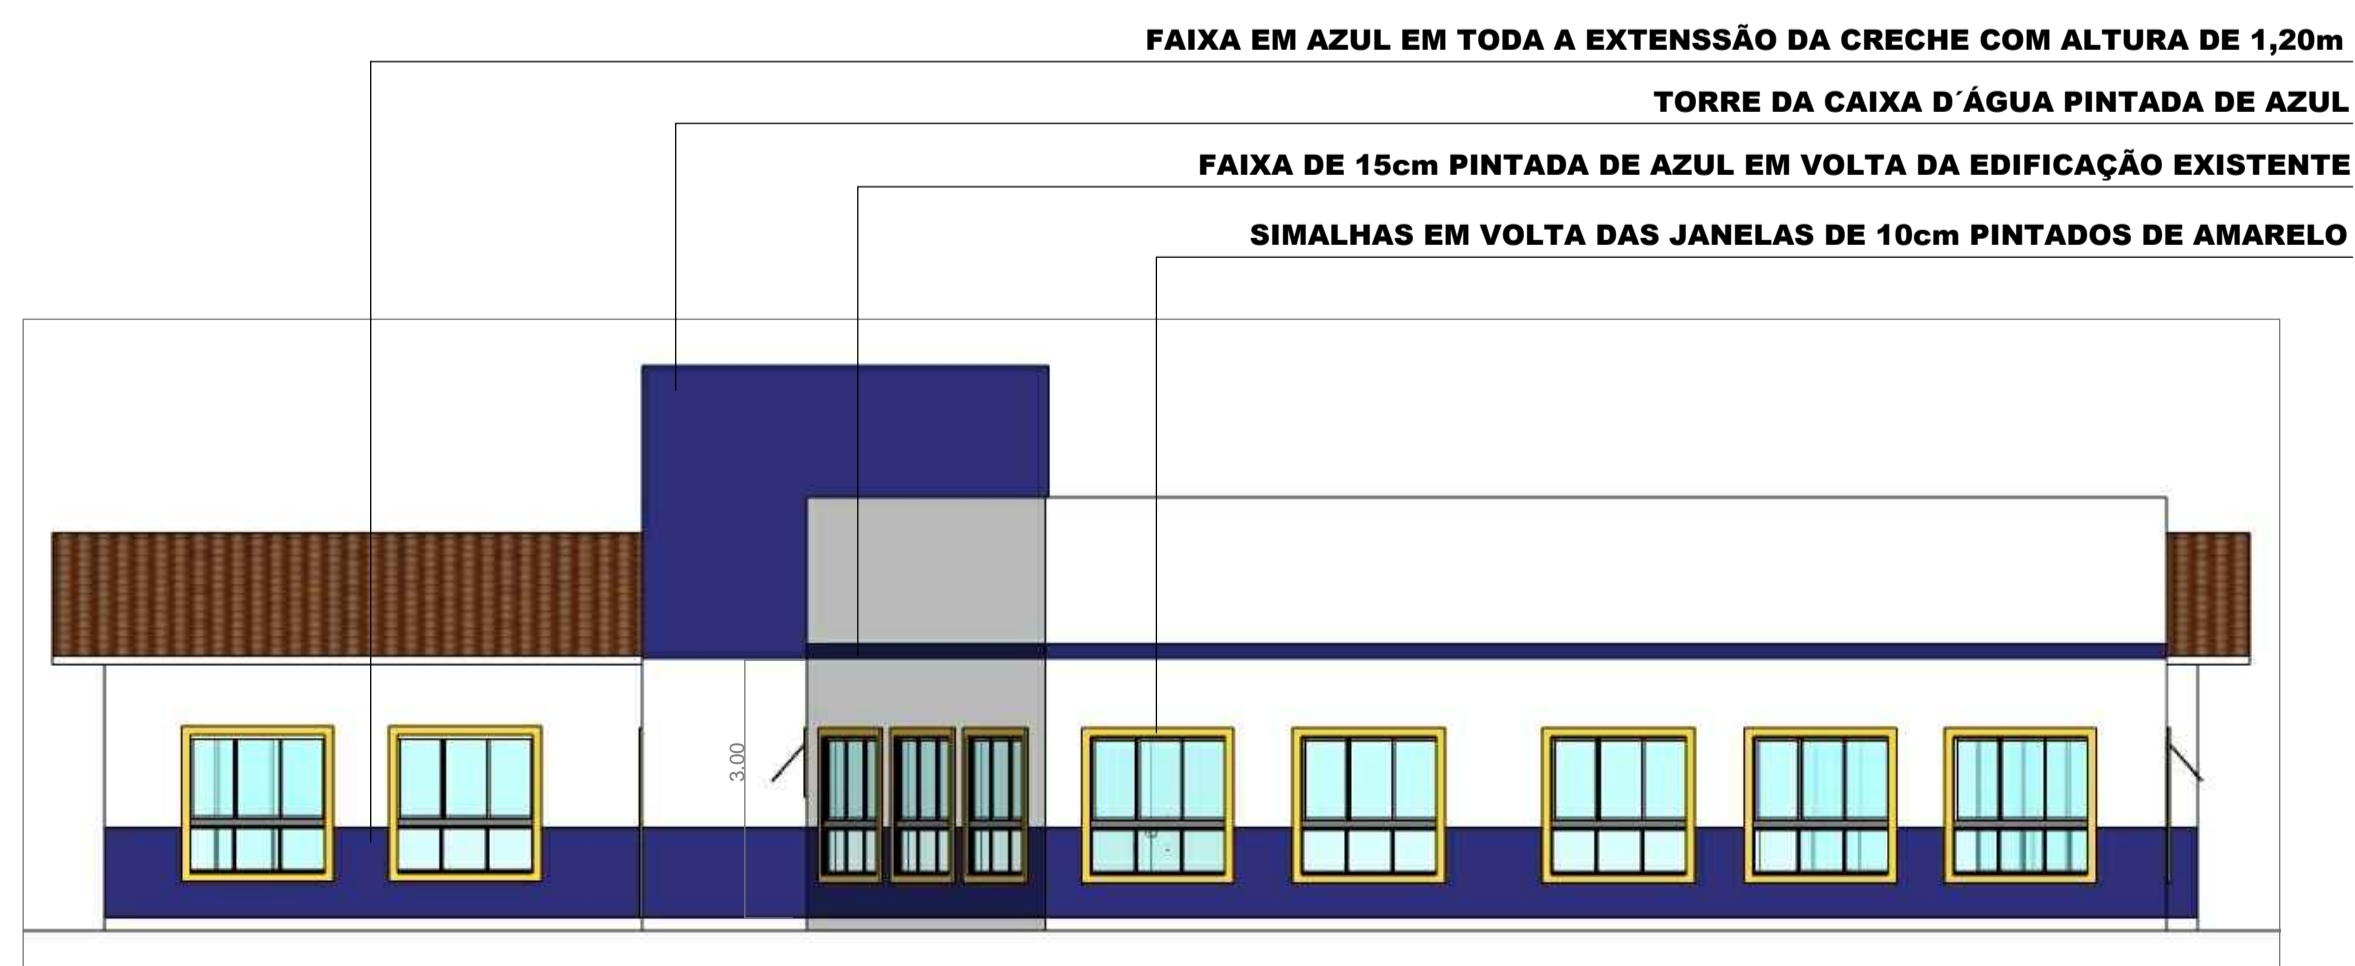

ELEVAÇÃO POSTERIOR



PERSPECTIVA

OBS: CONFERIR MEDIDAS IN LOCO

CARIMBOS

PROPRIETÁRIO ASSINATURA

PREFEITURA MUNICIPAL DE NOVA TRENTO

RESPONSÁVEL TÉCNICO ASSINATURA

| | | | |
|--|--|---------------------------------------|--|
| PROJETO ARQUITETÔNICO DE REFORMA E AMPLIAÇÃO DA CRECHE DO SANTO ANTONIN | | PROJETO ARQUITETÔNICO | |
| PROPRIETÁRIO: PREFEITURA MUNICIPAL DE NOVA TRENTO | | FOLHA Nº 05 | |
| ESCALA INDICADA: PROJETO ARQUITETÔNICO | DATA: MARÇO-2015 | REFERÊNCIA: CORTES E ELEVAÇÕES | |
| PROJETO: PMNT | LOCAL: RUA CLEMENTE DEMONTTI, BAIRRO PONTA FINA NORTE, NOVA TRENTO-SC | CRECHE SANTO ANTONIN | |