


R-1  
PARADA OBRIGATÓRIA




R-19(30)




I-R01

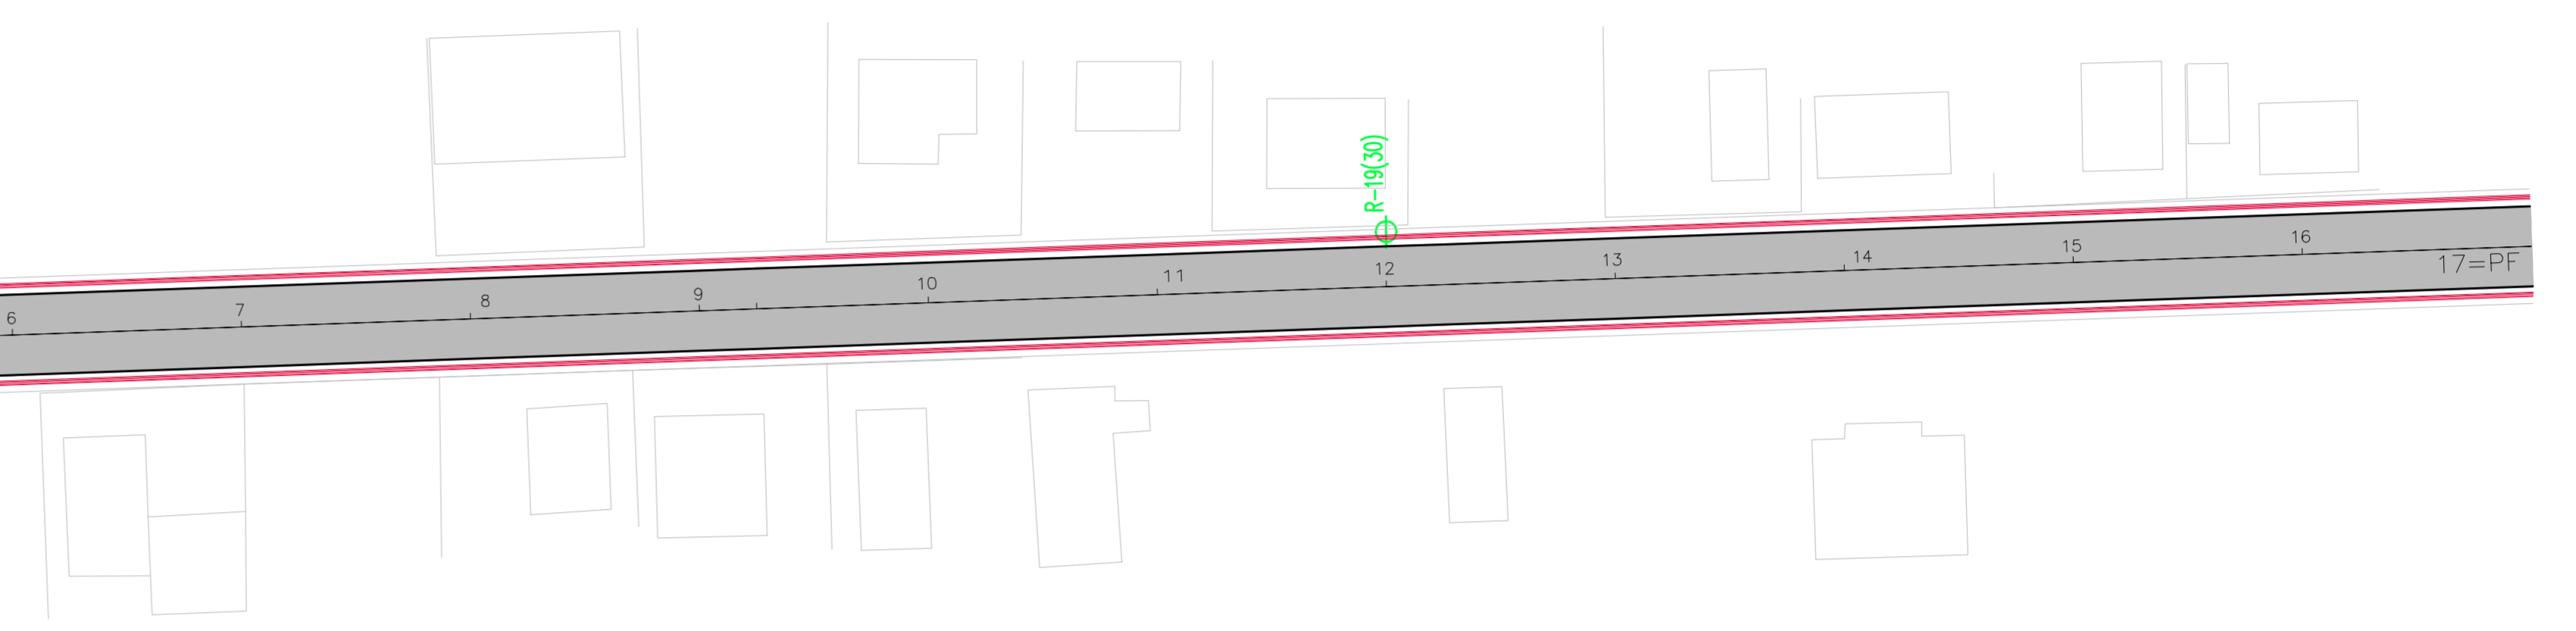

Detalhe das Calçadas

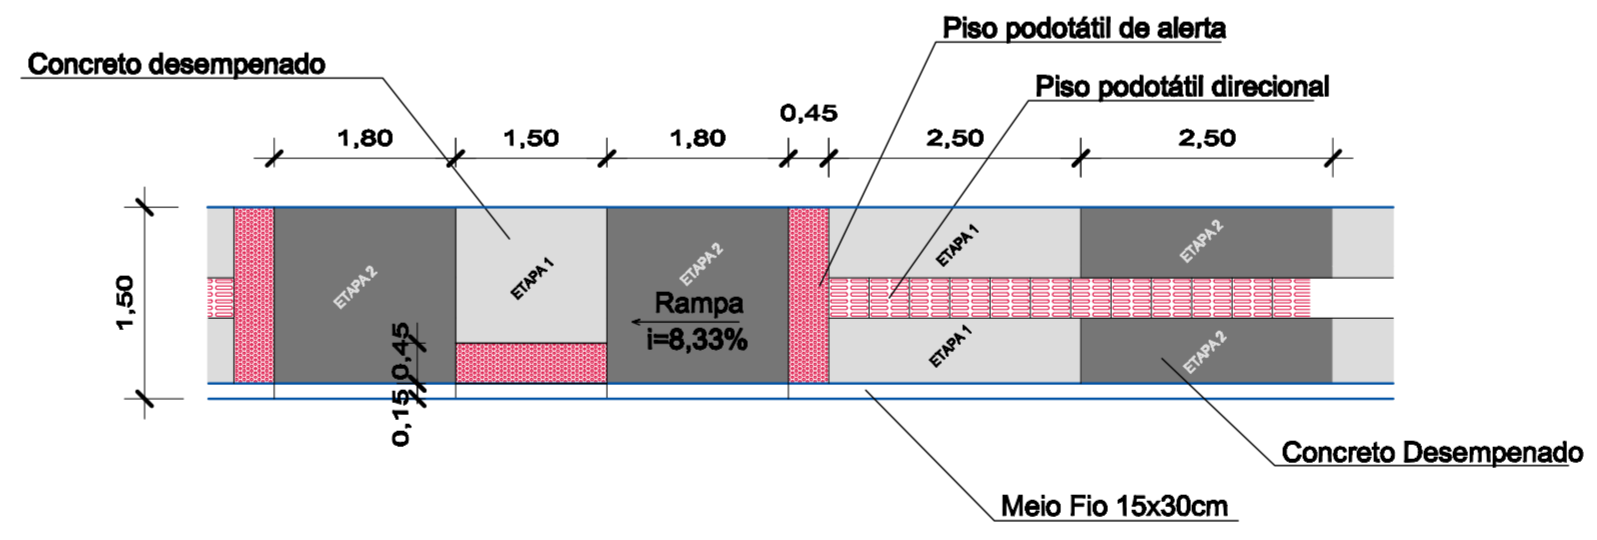


SEÇÃO TIPO NORMAL

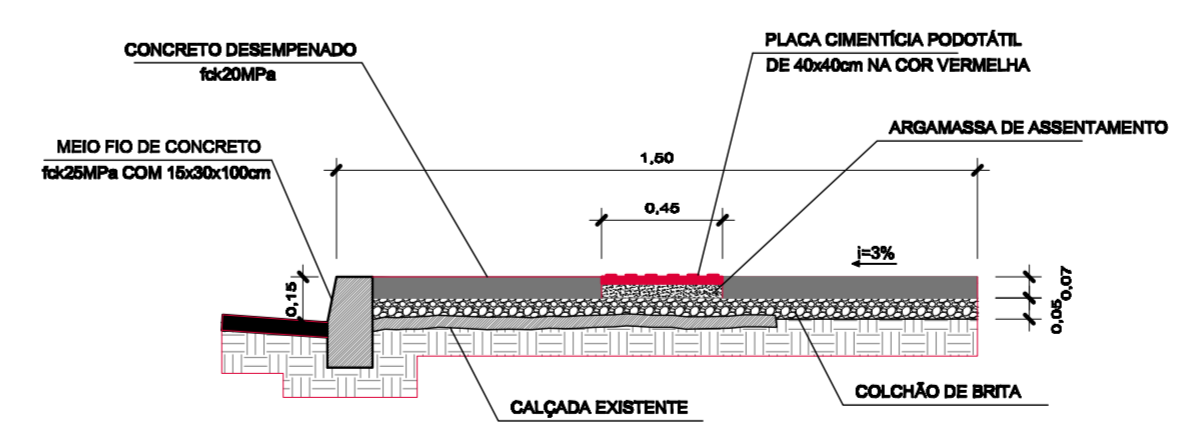

## SINALIZAÇÃO E PASSEIOS

MUNICÍPIO				
NOVA TRENTO - SC				
OBRA	CONTEÚDO			
RUA GUILHERME DALLA BRIDA	PROJETO GEOMÉTRICO			
PROJETO	EXECUÇÃO			
DESENHO	ESCALA	DATA	ÁREA	PRANCHA
Granpolis	1/500	Fev./2013	m <sup>2</sup>	Única

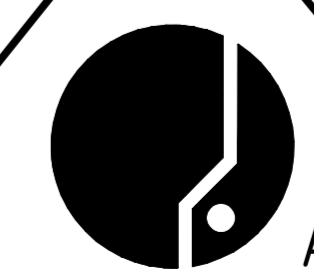

ASSOCIAÇÃO DOS MUNICÍPIOS  
DA REGIÃO DA GRANDE FLORIANÓPOLIS  
"GRANFPOLIS"  
ASSESSORIA DE ENGENHARIA E ARQUITETURA