


PLANTA BAIXA COBERTURA
Esc.: 1/75

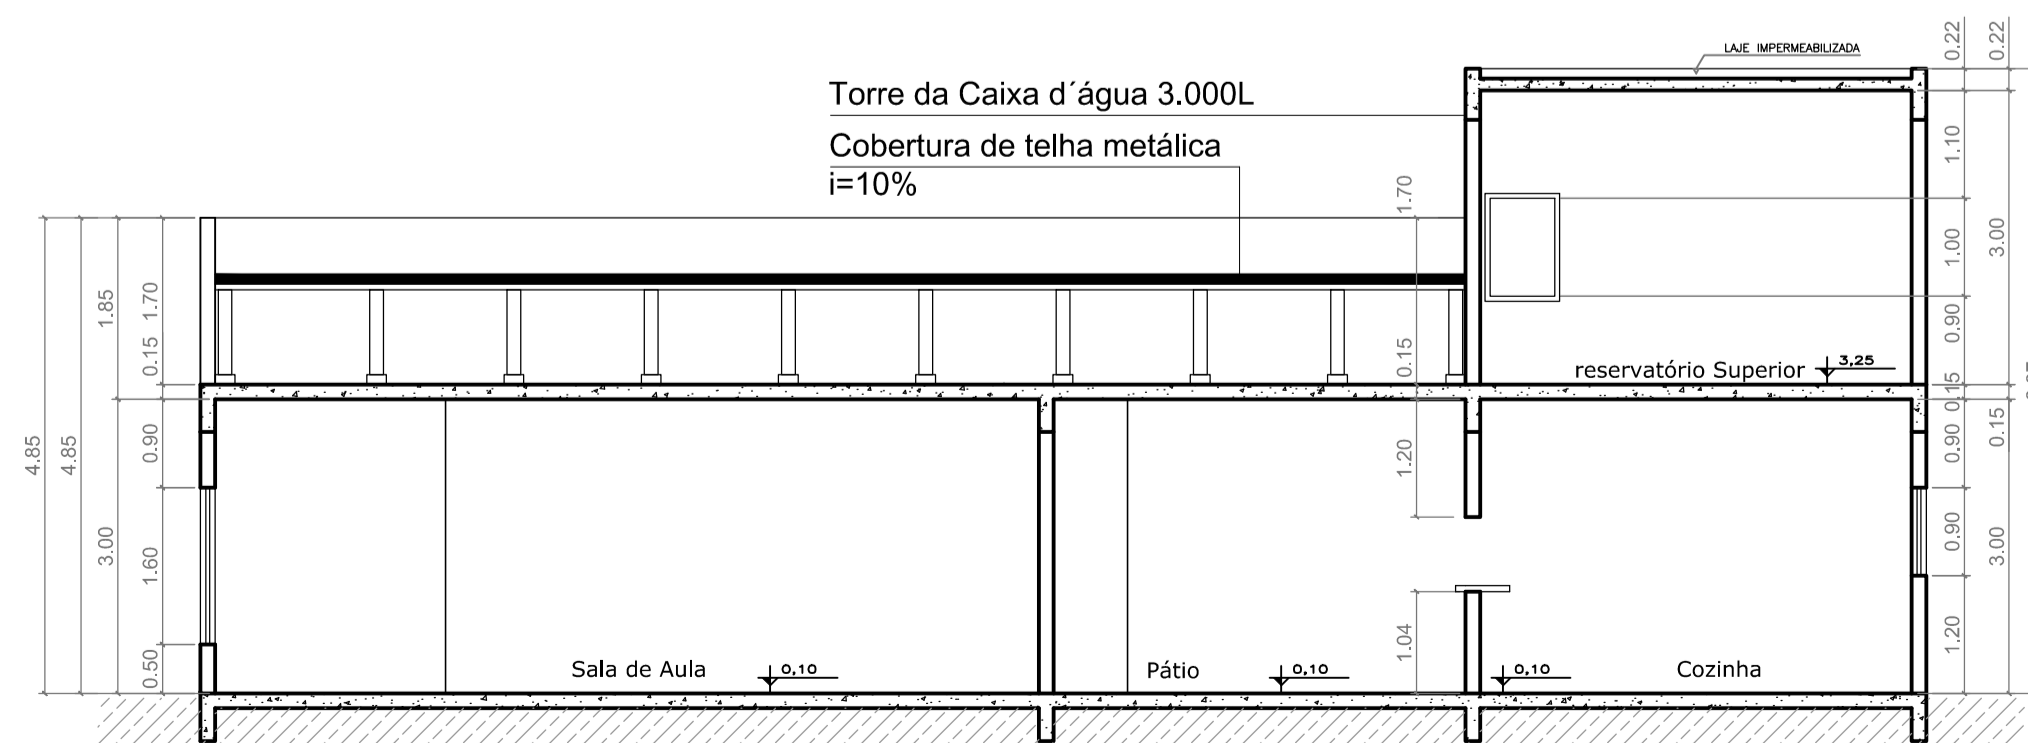

CORTE A-A
Esc.: 1/50

OBS: CONFERIR MEDIDAS IN LOCO

CARIMBOS

PROPRIETÁRIO ASSINATURA

PREFEITURA MUNICIPAL DE NOVA TRENTO

RESPONSÁVEL TÉCNICO ASSINATURA

PROJETO ARQUITETÔNICO DE REFORMA E AMPLIAÇÃO DA CRECHE DO SANTO ANTONIN		PROJETO ARQUITETÔNICO	
ESCALA INDICADA: MARÇO-2015		PROJETO: PROJETO ARQUITETÔNICO	
DATA: MARÇO-2015		REFERÊNCIA: PLANTA BAIXA COBERTURA E CORTE A-A	
PROJETO: PMNT		LOCAL: RUA CLEMENTE DEMONTTI, BAIRRO PONTA FINA NORTE, NOVA TRENTO-SC	
DESENHO: PMNT		CRECHE SANTO ANTONIN	
PROPRIETÁRIO: PREFEITURA MUNICIPAL DE NOVA TRENTO		FOLHA Nº 04	