TRECHO PRAÇA DEL COMUNE

ESC: 1/175

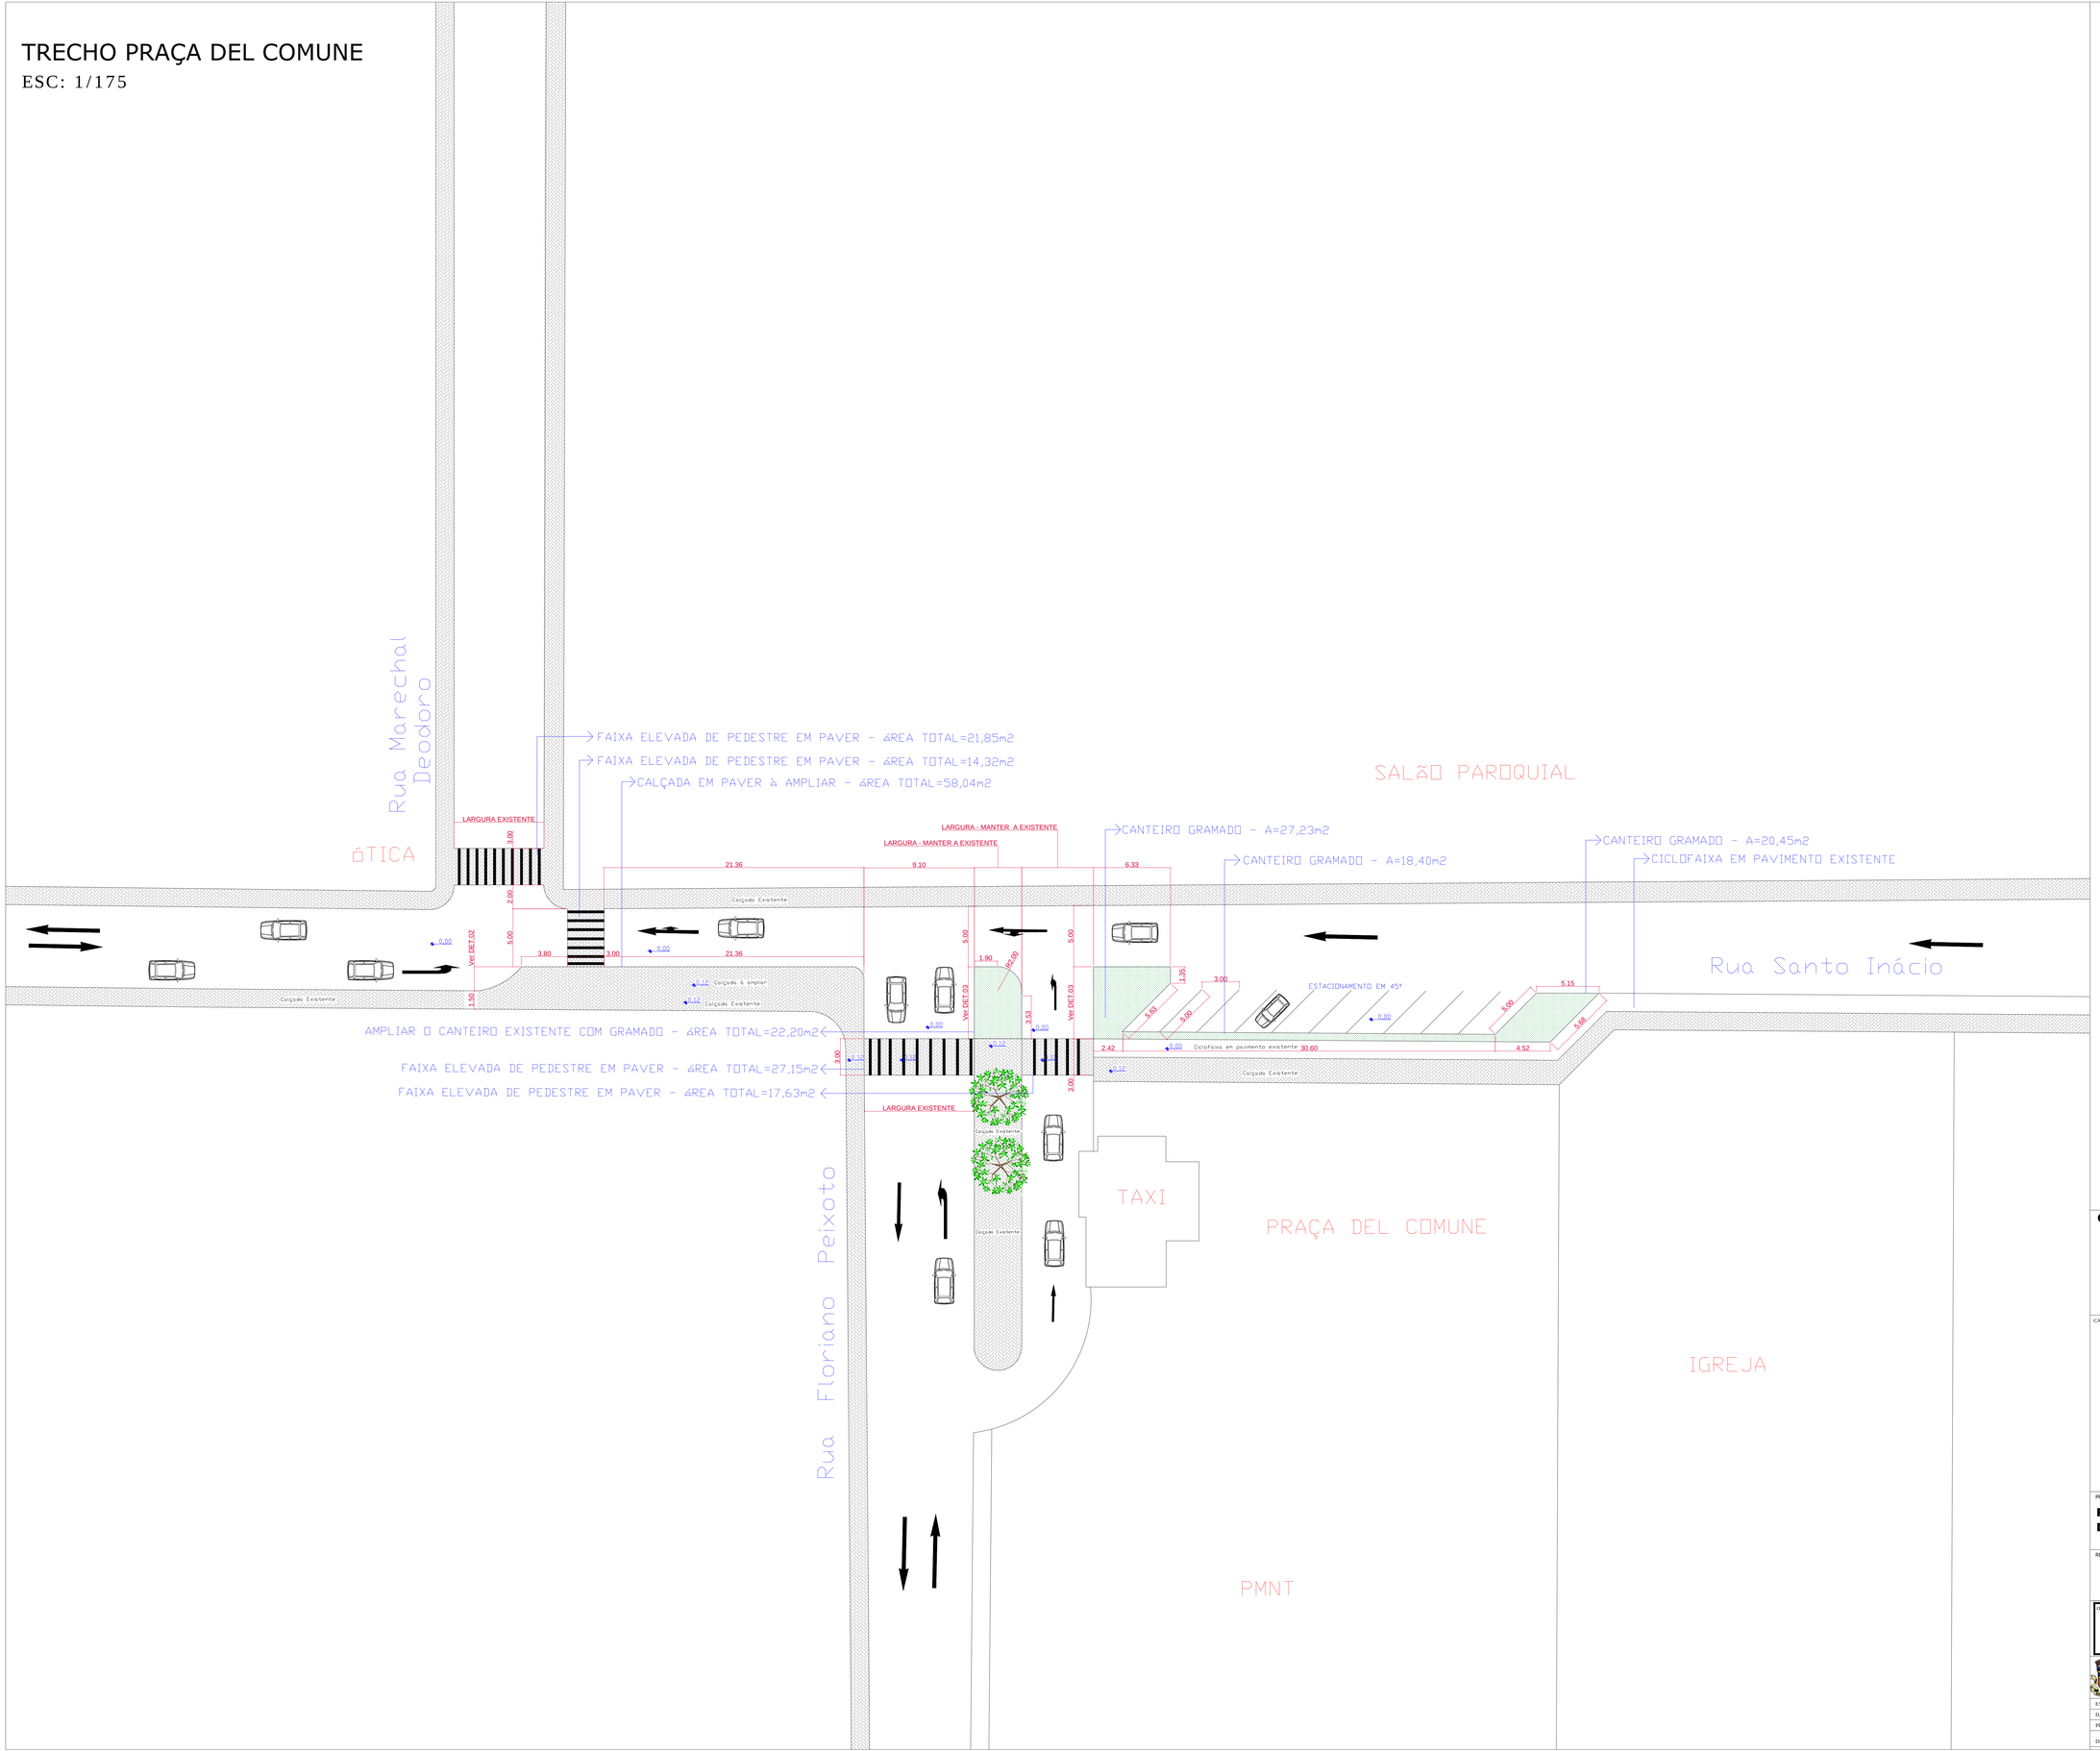

QUANTITATIVOS

MEIO FIO	227,52 m
CANTEIROS GRAMADOS	152,24 m²
PAVIMENTO EM PAVER NA COR CINZA	230,49 m²
TACHÕES	30 unid.
GRADE DE PROTEÇÃO (DET.04)	14,30 m²

DETALHE 01

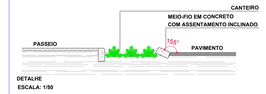

DETALHE
ESCALA: 1/50

OBS: PARA OS DEMAIS CANTEIROS (NÃO ESPECIFICADOS EM PROJETO) EXECUTAR COM O MEIO-FIO EM PÉ, CONFORME EXISTENTES NAS CALÇADAS.

ESPECIFICAÇÃO DOS MEIO-FIOS:
OS MEIO-FIOS SERÃO DE CONCRETO PRÉ-MOLDADO, MACIÇOS, COM ACABAMENTO EM CONCRETO APARENTE VIBRADO, LISO E SEM IMPERFEIÇÕES. SERVIRÃO DE DIVISÓRIA. A RESISTENCIA A COMPRESSÃO (FCK) DEVERÁ SER IGUAL OU MAIOR A 20 MPA COM DIMENSÕES DE 12CM DE ESPESSURA, 30CM DE ALTURA E 100CM DE COMPRIMENTO.

DET. 02: PRIMEIRAMENTE FAZER O TRAÇADO DA VIA DE 5m, O RESTANTE QUE SOBRA DEIXAR PARA AMPLIAÇÃO DA CALÇADA.

DET. 03: PRIMEIRAMENTE FAZER O TRAÇADO DA VIA DE 5m, O RESTANTE QUE SOBRA DEIXAR PARA AMPLIAÇÃO DO CANTEIRO.

DET. 04: CERCA DE PROTEÇÃO PARA PEDESTRE EM FERRO GALVANIZADO COM PINTURA EM COR VERDE ESCURO (IGUAL TOM DE COR PRESENTE NO GUARDA CORPO EXISTENTE)
COMPRIMENTO 13,00m / H = 1,10M. MODELO:

OBS: CONFERIR MEDIDAS IN LOCO

CARIMBOS

PROPRIETÁRIO — ASSINATURA
PREFEITURA MUNICIPAL DE NOVA TRENTO

RESPONSÁVEL TÉCNICO — ASSINATURA

OBRA:
PROJETO URBANO TRÂNSITO NOVA TRENTO

PROJETO URBANÍSTICO

PROPRIETÁRIO:
PREFEITURA MUNICIPAL DE NOVA TRENTO

FOLHA Nº 02

ESCALA	INDICADA	PROJETO:	**PROJETO URBANÍSTICO**
DATA	AGOSTO-2015		
PROJETO	PMNT	REFERÊNCIA:	PLANTA BAIXA E DETALHES
DESENHO	PMNT	LOCAL:	BAIRRO CENTRO

nova trento trânsito 4 FINAL

NOVA TRENTO-SC