



TORRE DA CAIXA D'ÁGUA

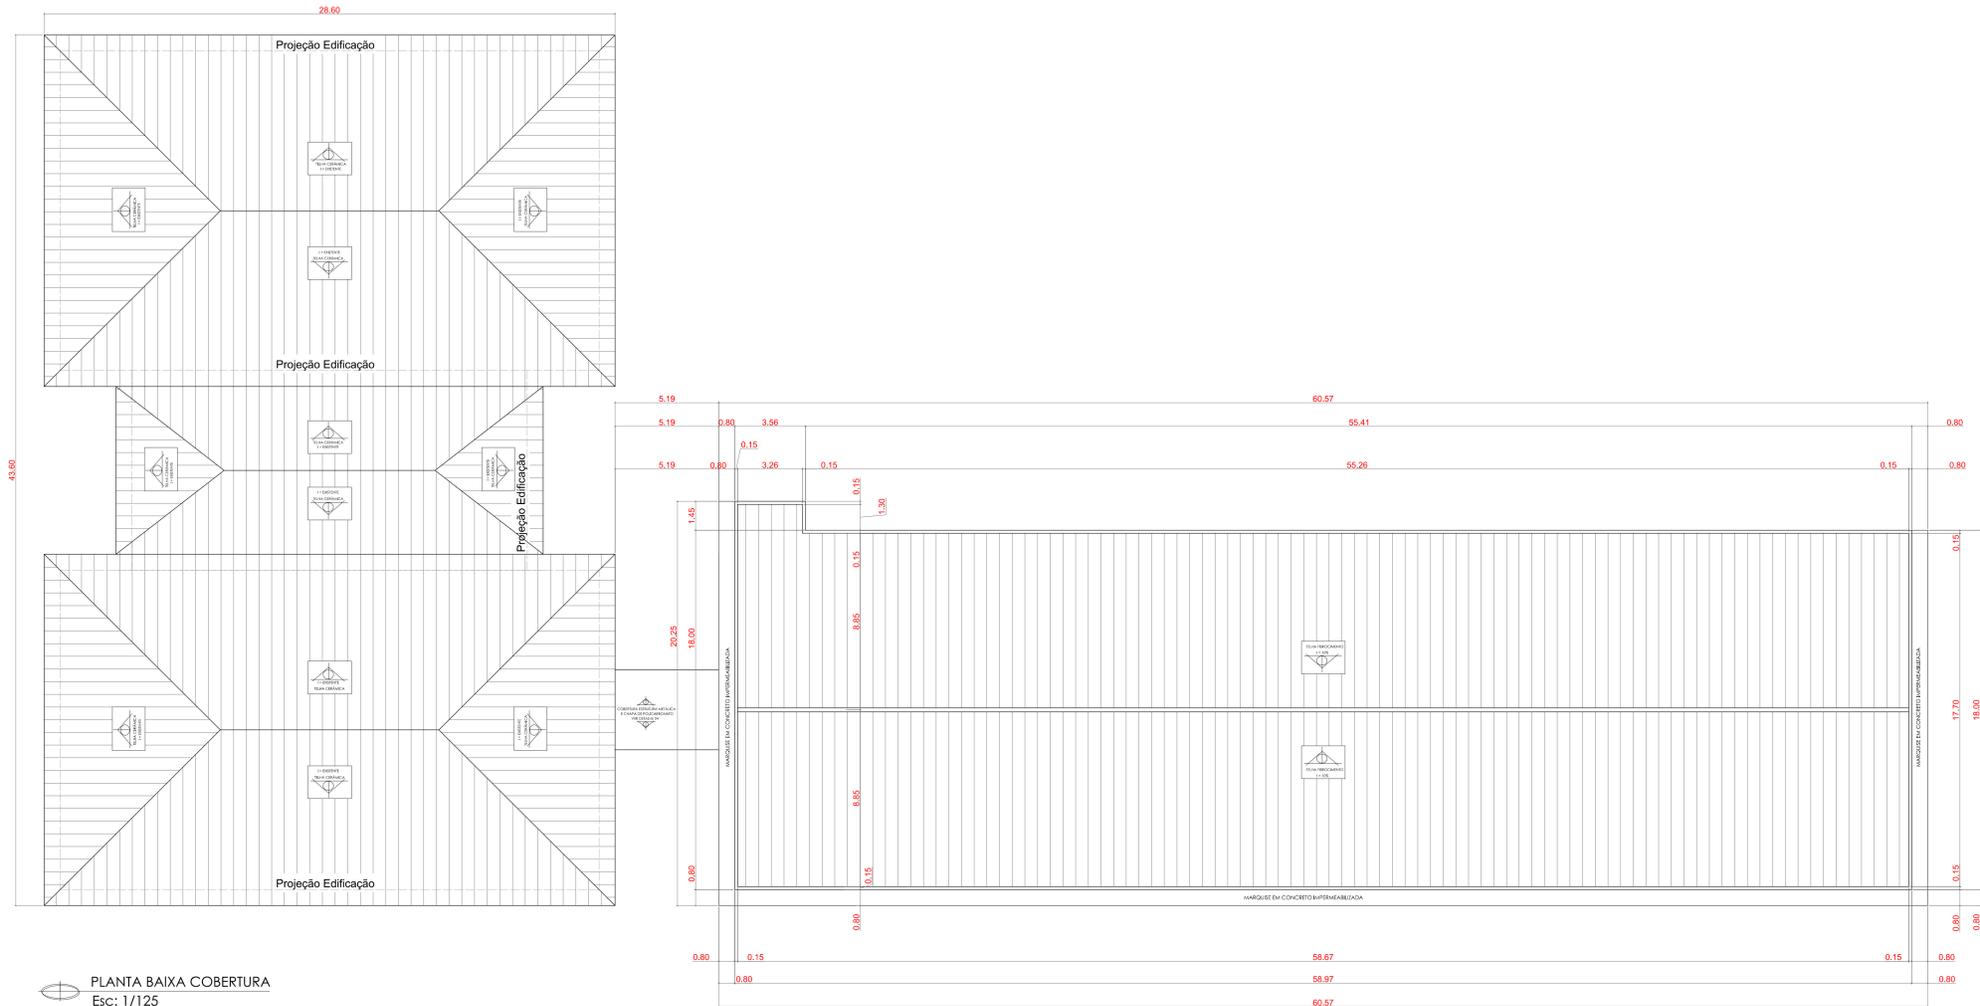

PLANTA BAIXA COBERTURA
Esc: 1/125

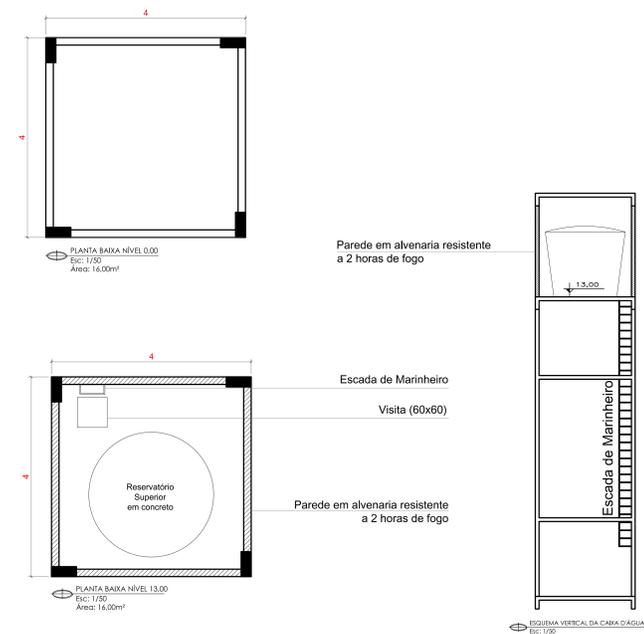

REFETÓRIO E PASSAGEM COBERTA



ENTRADA FRONTAL



AMPLIAÇÃO REFETÓRIO



VISTA LATERAL ESQUERDA



ACESSO COBERTO



VISTA FUNDOS



VISTA LATERAL DIREITA



REFETÓRIO E PASSAGEM COBERTA

OBS: CONFERIR MEDIDAS IN LOCO

PROPRIETÁRIO	ASSINATURA
PREFEITURA MUNICIPAL DE NOVA TRENTO	
RESPONSÁVEL TÉCNICO	ASSINATURA

PREFEITURA MUNICIPAL DE NOVA TRENTO
PROJETO ARQUITETÔNICO DE REFORMA E AMPLIAÇÃO ESCOLA TRINTA REIS
PROJETO ARQUITETÔNICO
 FOLHA Nº **04/04**
 DATA: AGOSTO-2015
 LOCAL: RUA FRANCISCO DASSENTER, BAIRRO TRINTA REIS, NOVA TRENTO-SC