



PLANTA BAIXA COBERTURA
Esc.: 1/75

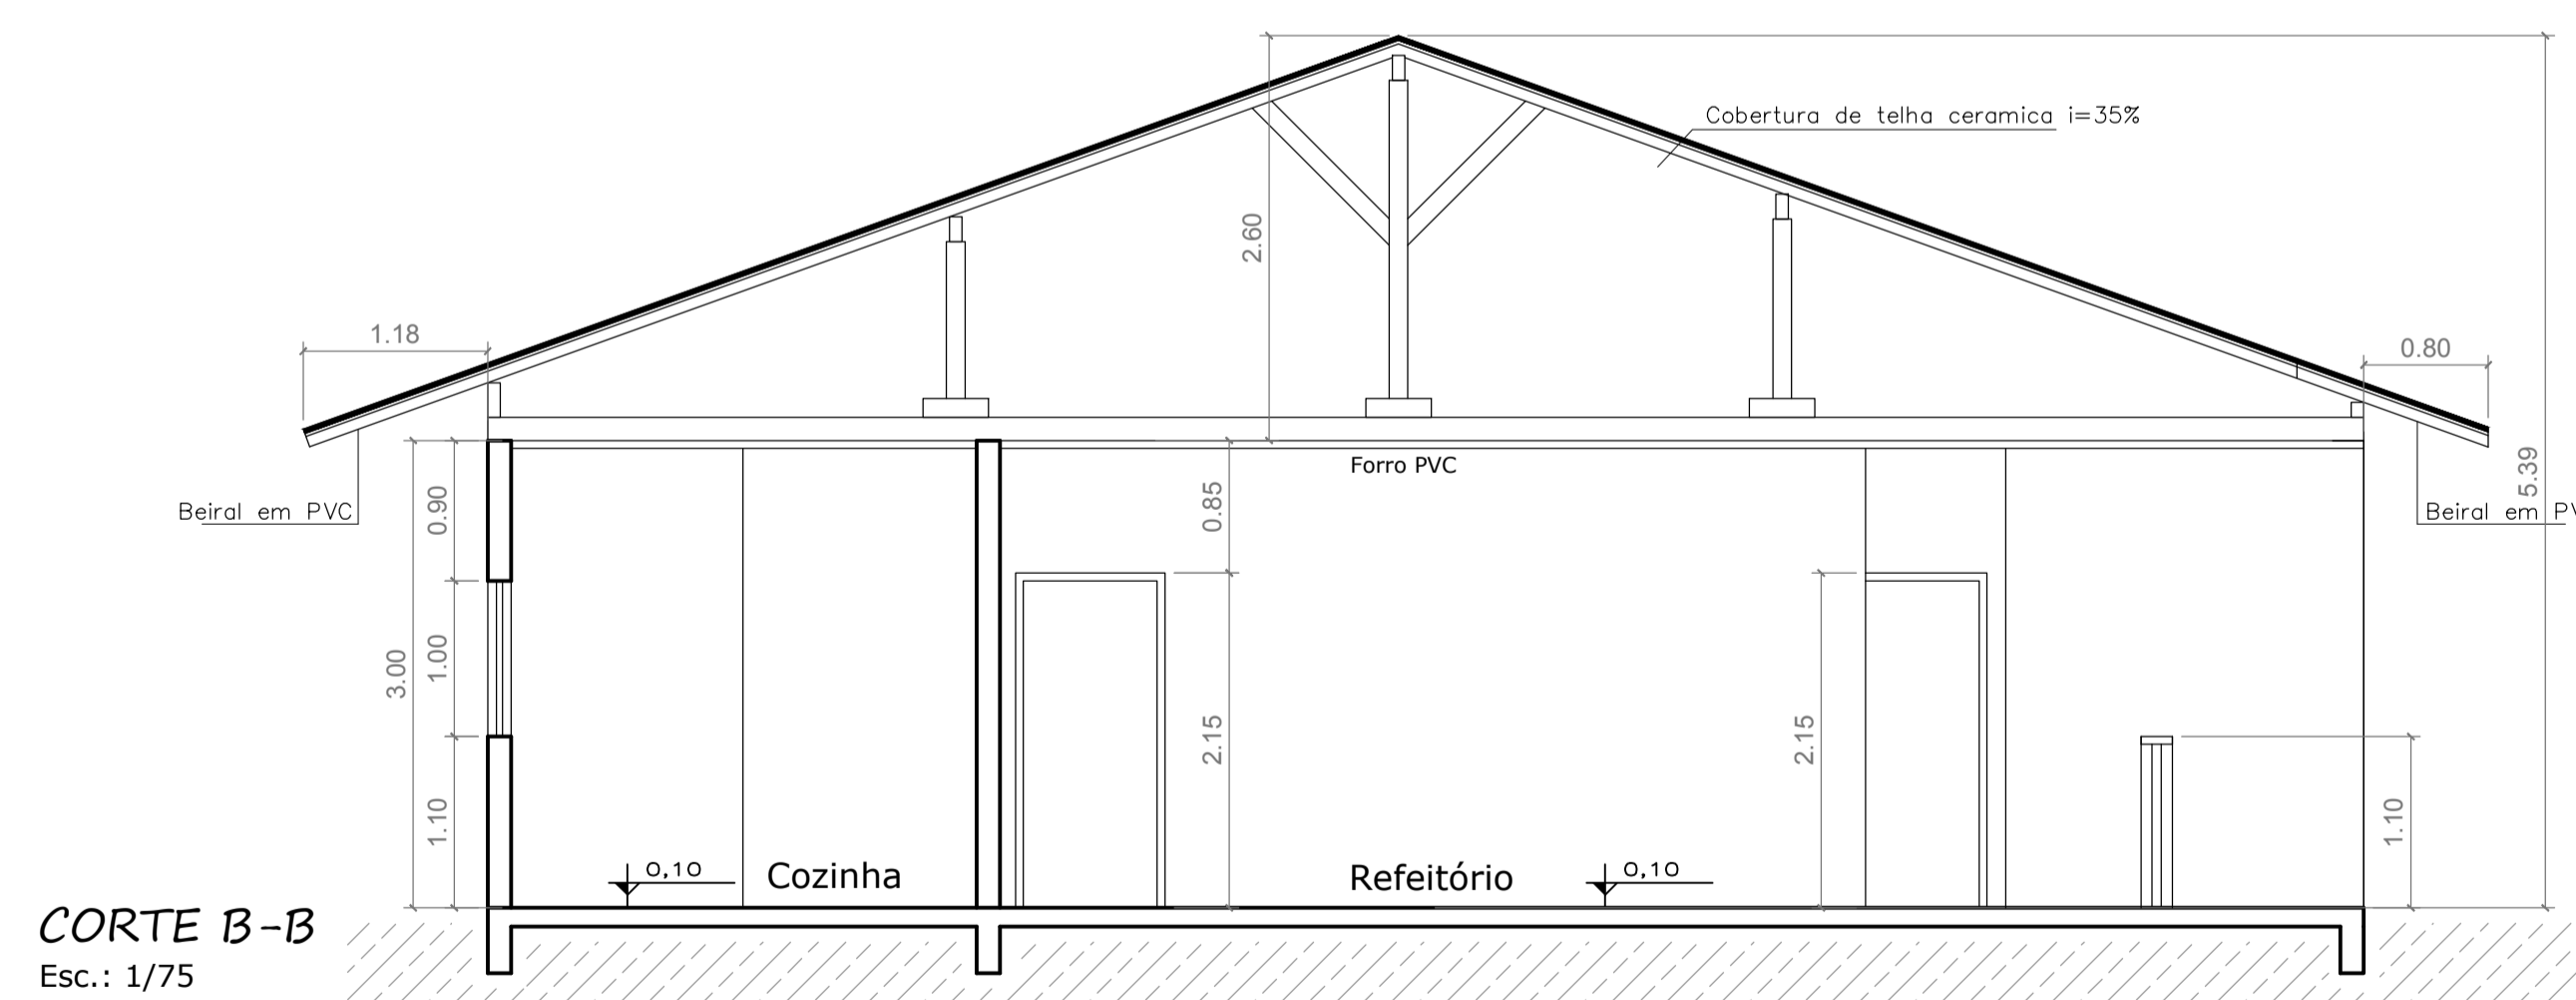

CORTE B-B
Esc.: 1/75

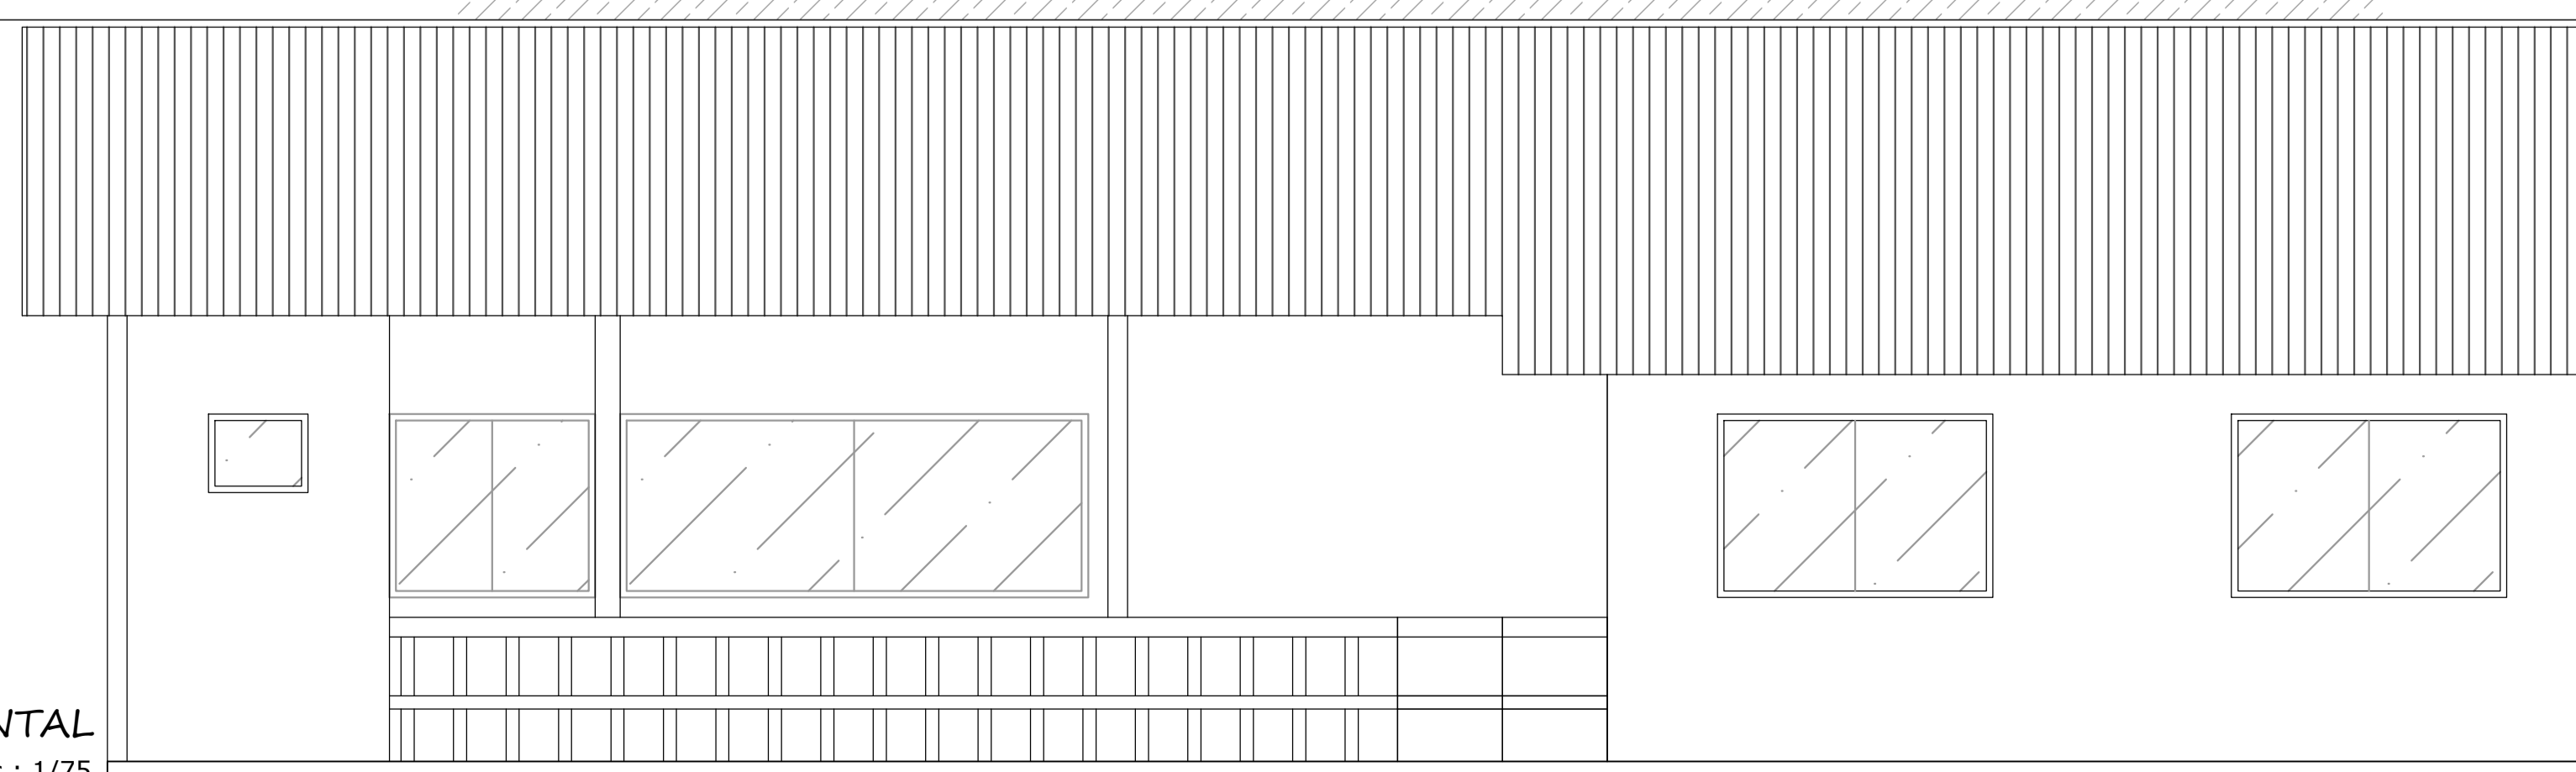

FACHADA FRONTAL
Esc.: 1/75

OBS: CONFERIR MEDIDAS IN LOCO

CARIMBOS

PRORIEÁRIO ASSINATURA

PREFEITURA MUNICIPAL DE NOVA TRENTO

RESPONSÁVEL TÉCNICO ASSINATURA

OBRA:		PROJETO ARQUITETÔNICO DE REFORMA E AMPLIAÇÃO: CRECHE DO VÍGOLO		PROJETO ARQUITETÔNICO	
PROPRIETÁRIO:		PREFEITURA MUNICIPAL DE NOVA TRENTO		FOLHA Nº	
ESCALA		INDICADA	PROJETO:	03/03	
DATA	JANEIRO-2016	REFERÊNCIA:	PLANTA BAIXA COBERTURA / CORTE		
PROJETO	PMNT	LOCAL:	BAIRRO VÍGOLO		
DESENHO	PMNT		NOVA TRENTO-SC		