


JOÃO ECCHER

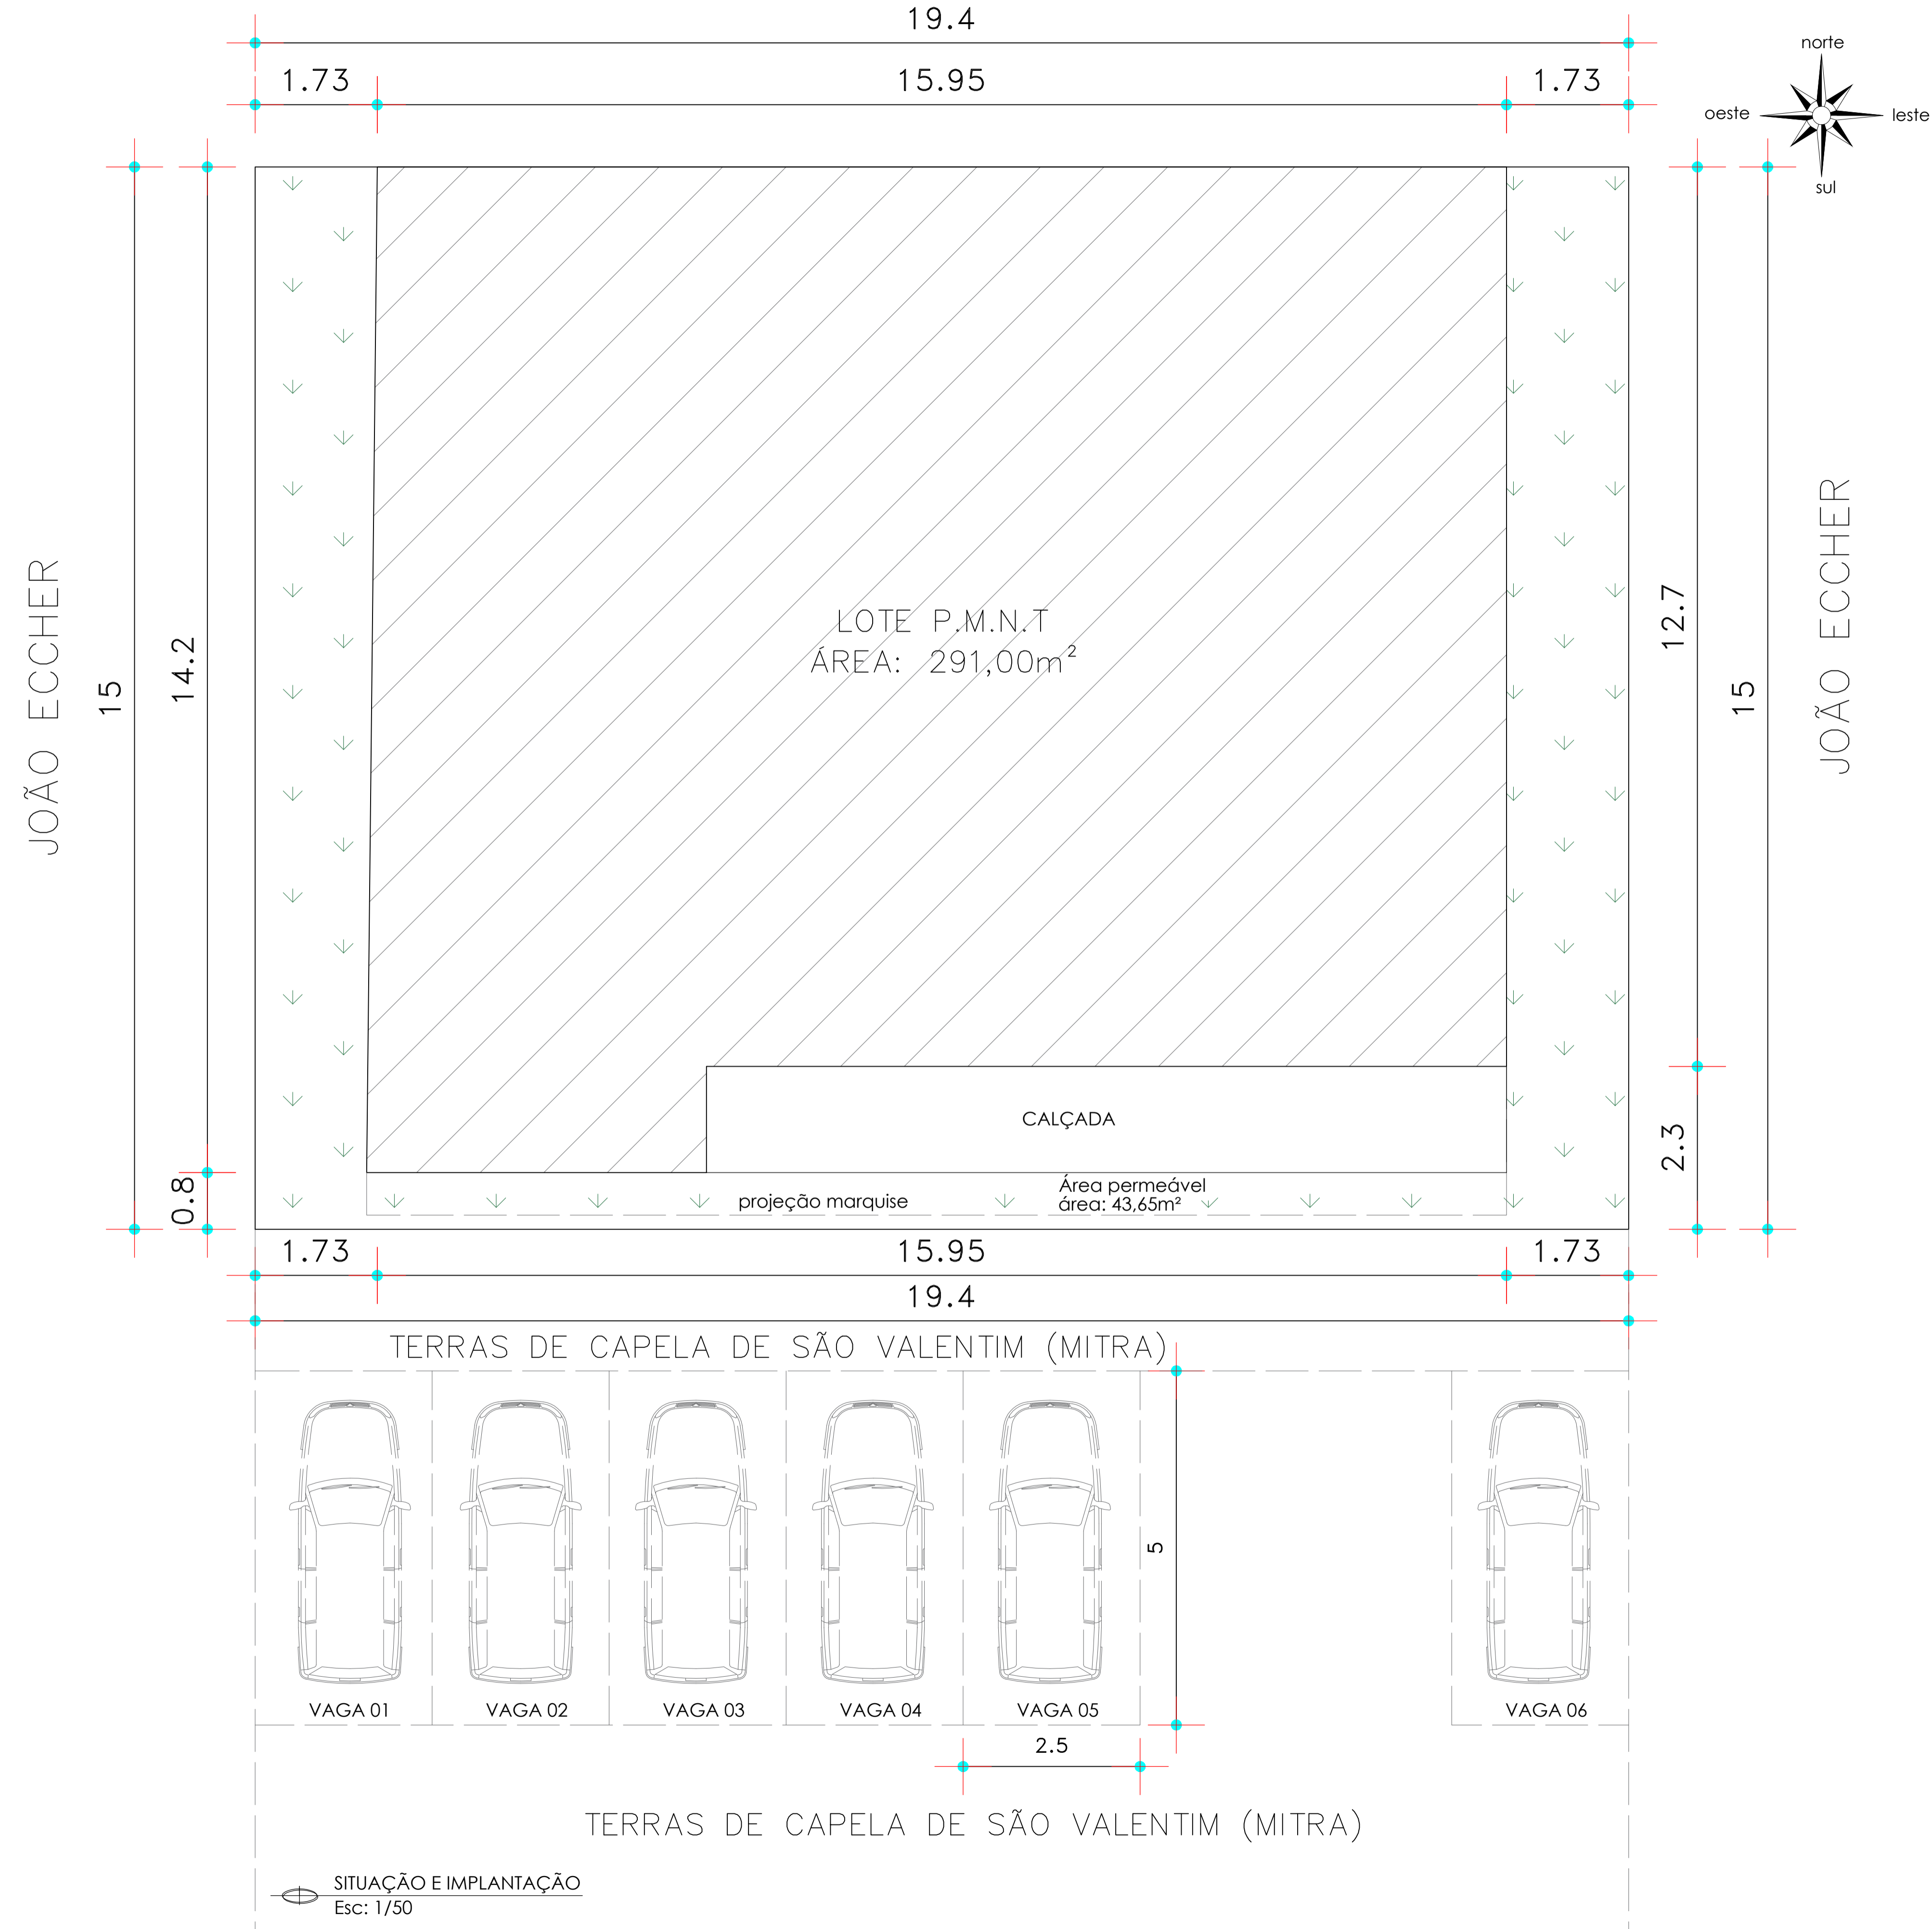

QUADRO DE ÁREAS

ÁREA DO TERRENO TOTAL	291,00 M <sup>2</sup>
ÁREA TOTAL CONSTRUÍDA	228,62 M <sup>2</sup>
NÚMERO DE PAVIMENTOS	01
TAXA DE OCUPAÇÃO	78,56%
ÍNDICE DE APROVEITAMENTO	0,78
PERMEABILIDADE 15,60%	43,65 M <sup>2</sup>

OBS: CONFERIR MEDIDAS IN LOCO

CARIMBOS

PROPRIETÁRIO ASSINATURA

**PREFEITURA MUNICIPAL DE NOVA TRENTO**

RESPONSÁVEL TÉCNICO ASSINATURA

OBRA: **PROJETO ARQUITETÔNICO CASA DEI NONNI SÃO VALENTIM**

**PROJETO ARQUITETÔNICO**

FOLHA Nº **A-01/03**

PROPRIETÁRIO: **PREFEITURA MUNICIPAL DE NOVA TRENTO**

ESCALA INDICADA PROJETO: **PROJETO ARQUITETÔNICO**

DATA: FEV-2016

PROJETO: PMNT REFERÊNCIA: SITUAÇÃO E IMPLANTAÇÃO

DESENHO: PMNT LOCAL: RUA GERAL DO SÃO VALENTIM, BAIRRO SÃO VALENTIM NOVA TRENTO-SC

CASA DOS IDOSOS - V01