
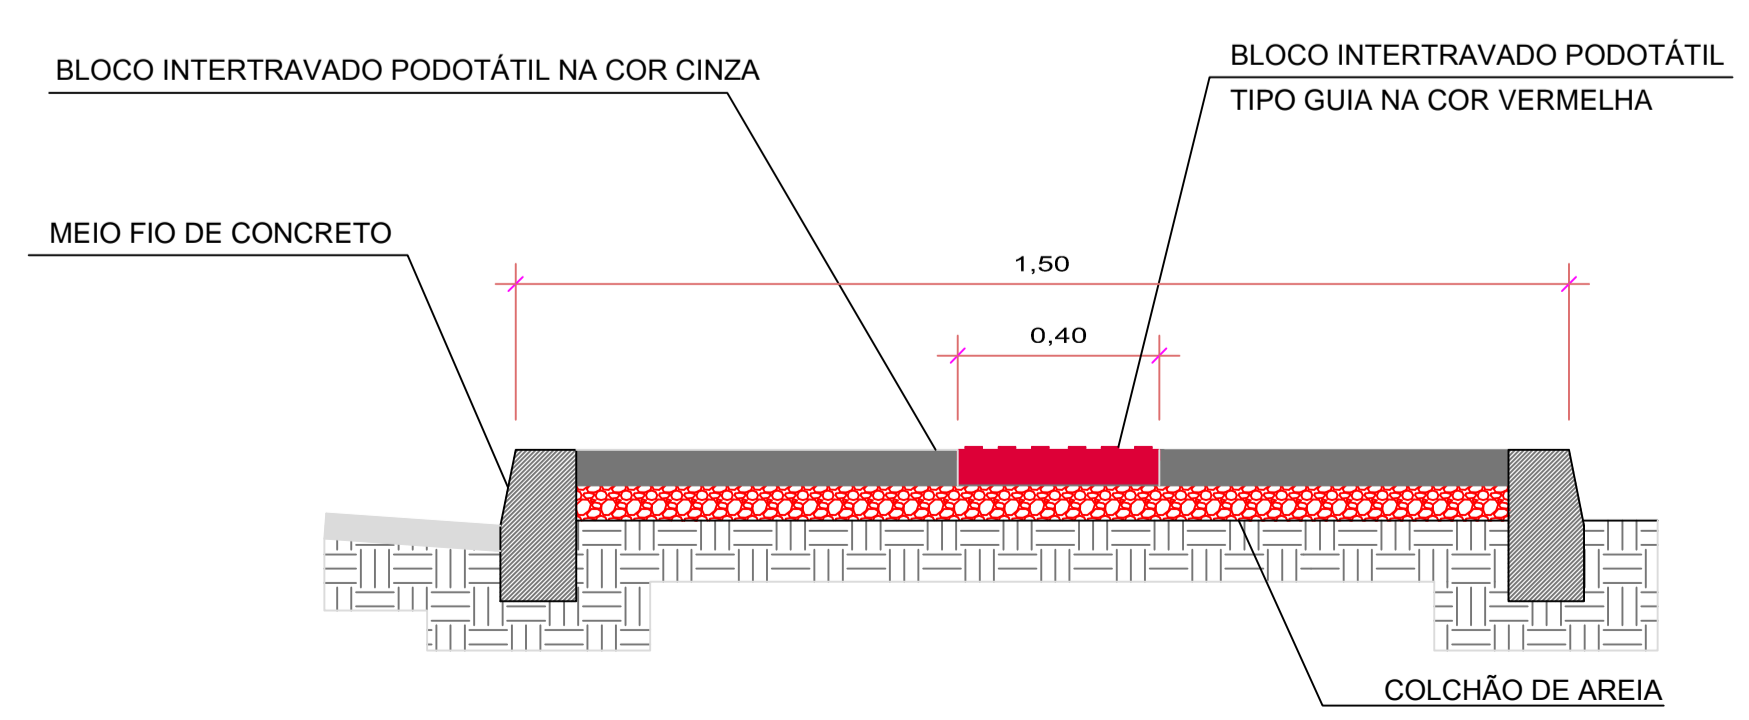


Detalhe das Calçadas

SEÇÃO TIPO NORMAL

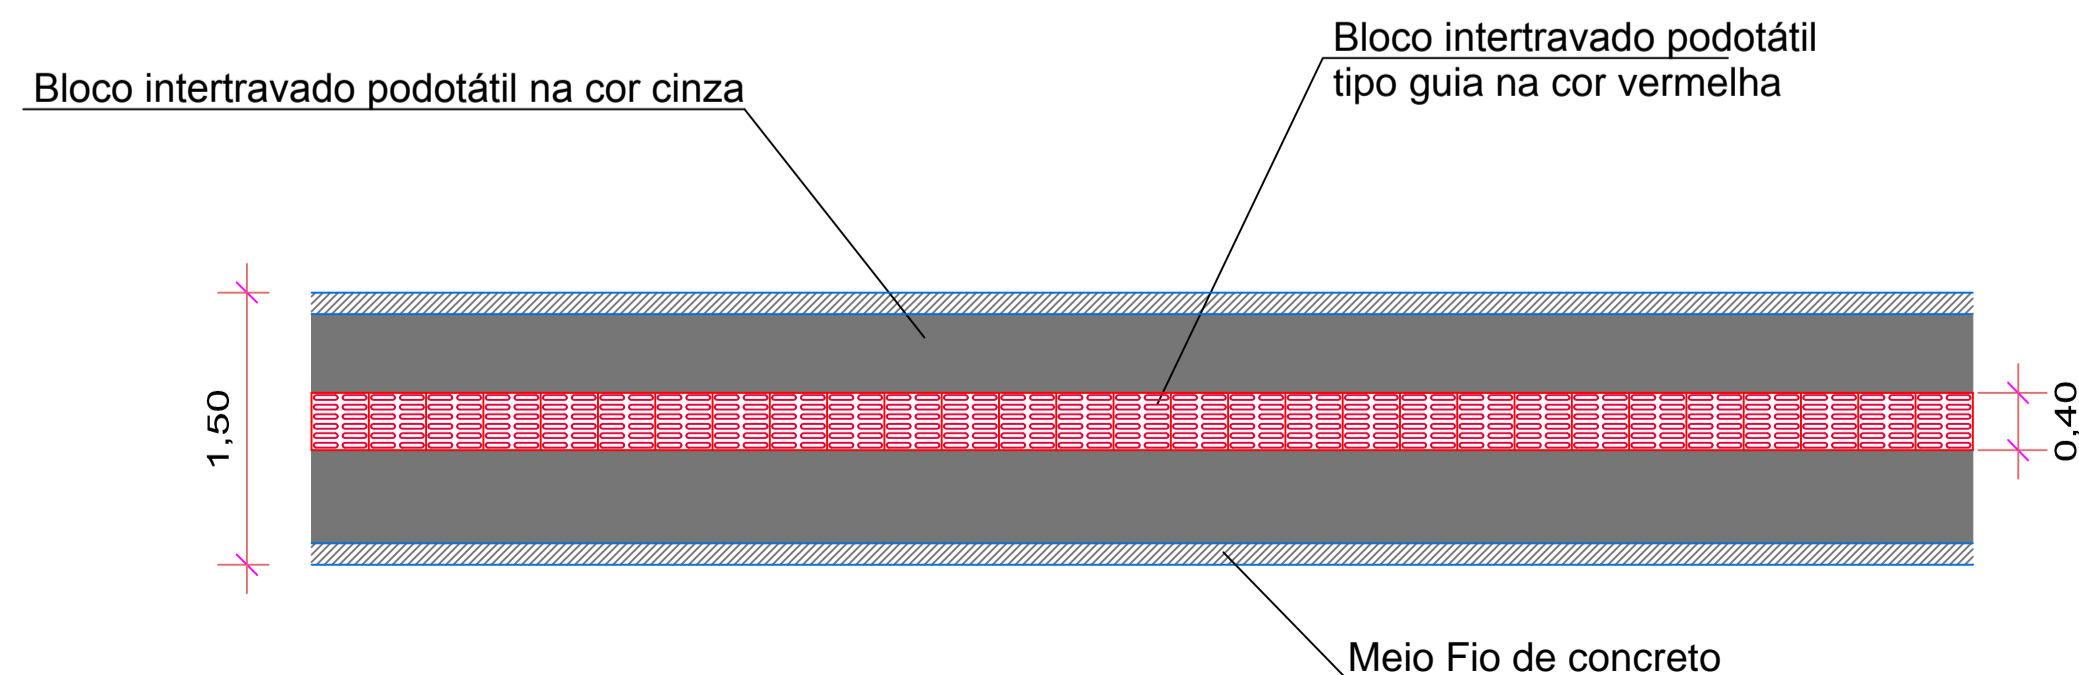

 PROPRIETÁRIO PREFEITURA MUNICIPAL DE NOVA TRENTO		CPF 82925025/0001-60
RESPONSÁVEL TÉCNICO		CREA/CAU
PROJETO DE PASSEIO COM ACESSIBILIDADE RUA GERAL PONTA FINAL SUL		
PROJETO ARQUITETÔNICO		
TÍTULO PROJETO DE PASSEIO COM ACESSIBILIDADE DA 5ª ETAPA		
CONTEÚDO PLANTA BAIXA E DETALHES		
BAIRRO PONTA FINA SUL	RUA GERAL PONTA FINA SUL	Nº / LOTE S/N
CIDADE ESTADO NOVA TRENTO/SC	DESENHO P.M.N.T	A01 ARQ