



CORTE B-B
Esc.: 1/50

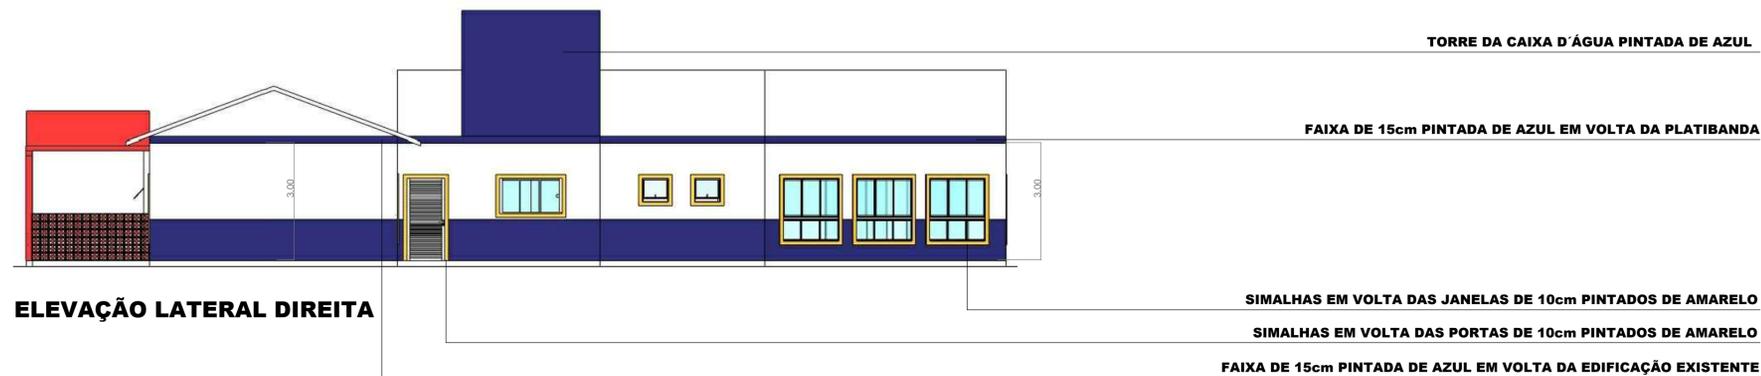

PERSPECTIVA

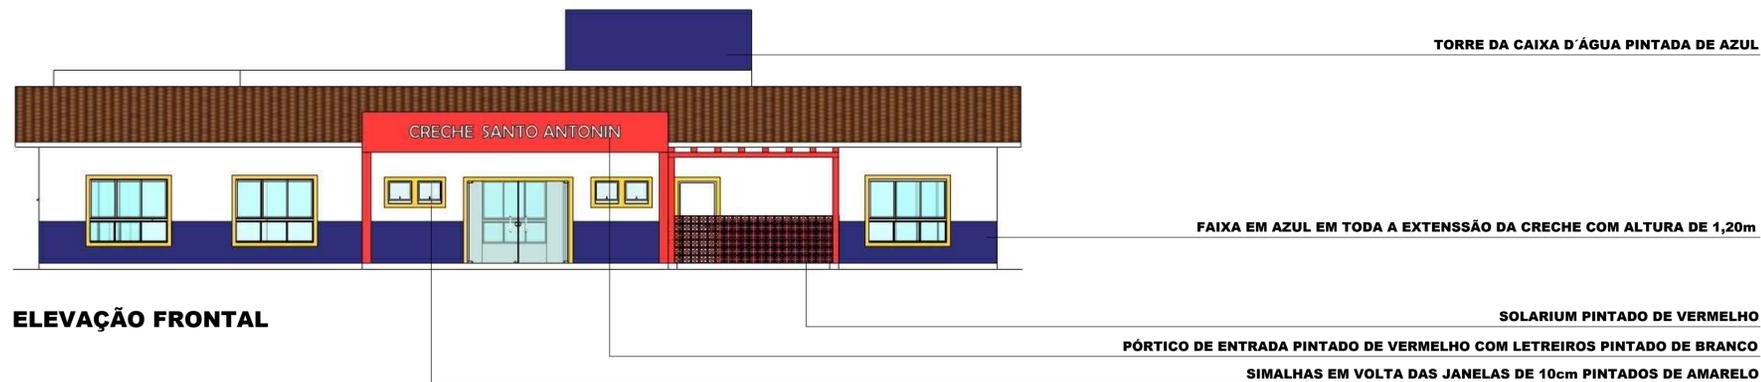

ELEVAÇÃO POSTERIOR

OBS: CONFERIR MEDIDAS IN LOCO

CARIMBOS

PROPRIETÁRIO: **PREFEITURA MUNICIPAL DE NOVA TRENTO**

RESPONSÁVEL TÉCNICO:

OBRA: **PROJETO ARQUITETÔNICO DE REFORMA E AMPLIAÇÃO DA CRECHE DO SANTO ANTONIN**

PROPRIETÁRIO: **PREFEITURA MUNICIPAL DE NOVA TRENTO**

PROJETO ARQUITETÔNICO

FOLHA Nº

05

| | | | |
|---------|------------|-------------|--|
| ESCALA | INDICADA | PROJETO: | PROJETO ARQUITETÔNICO |
| DATA | MARÇO-2015 | REFERÊNCIA: | CORTES E ELEVAÇÕES |
| PROJETO | PMNT | LOCAL: | RUA CLEMENTE DEMONTTI, BAIRRO PONTA FINA NORTE, NOVA TRENTO-SC |
| DESENHO | PMNT | | |