




# PROPOSTA DE ALTERAÇÃO NO MACROZONEAMENTO

## Plano Diretor Participativo

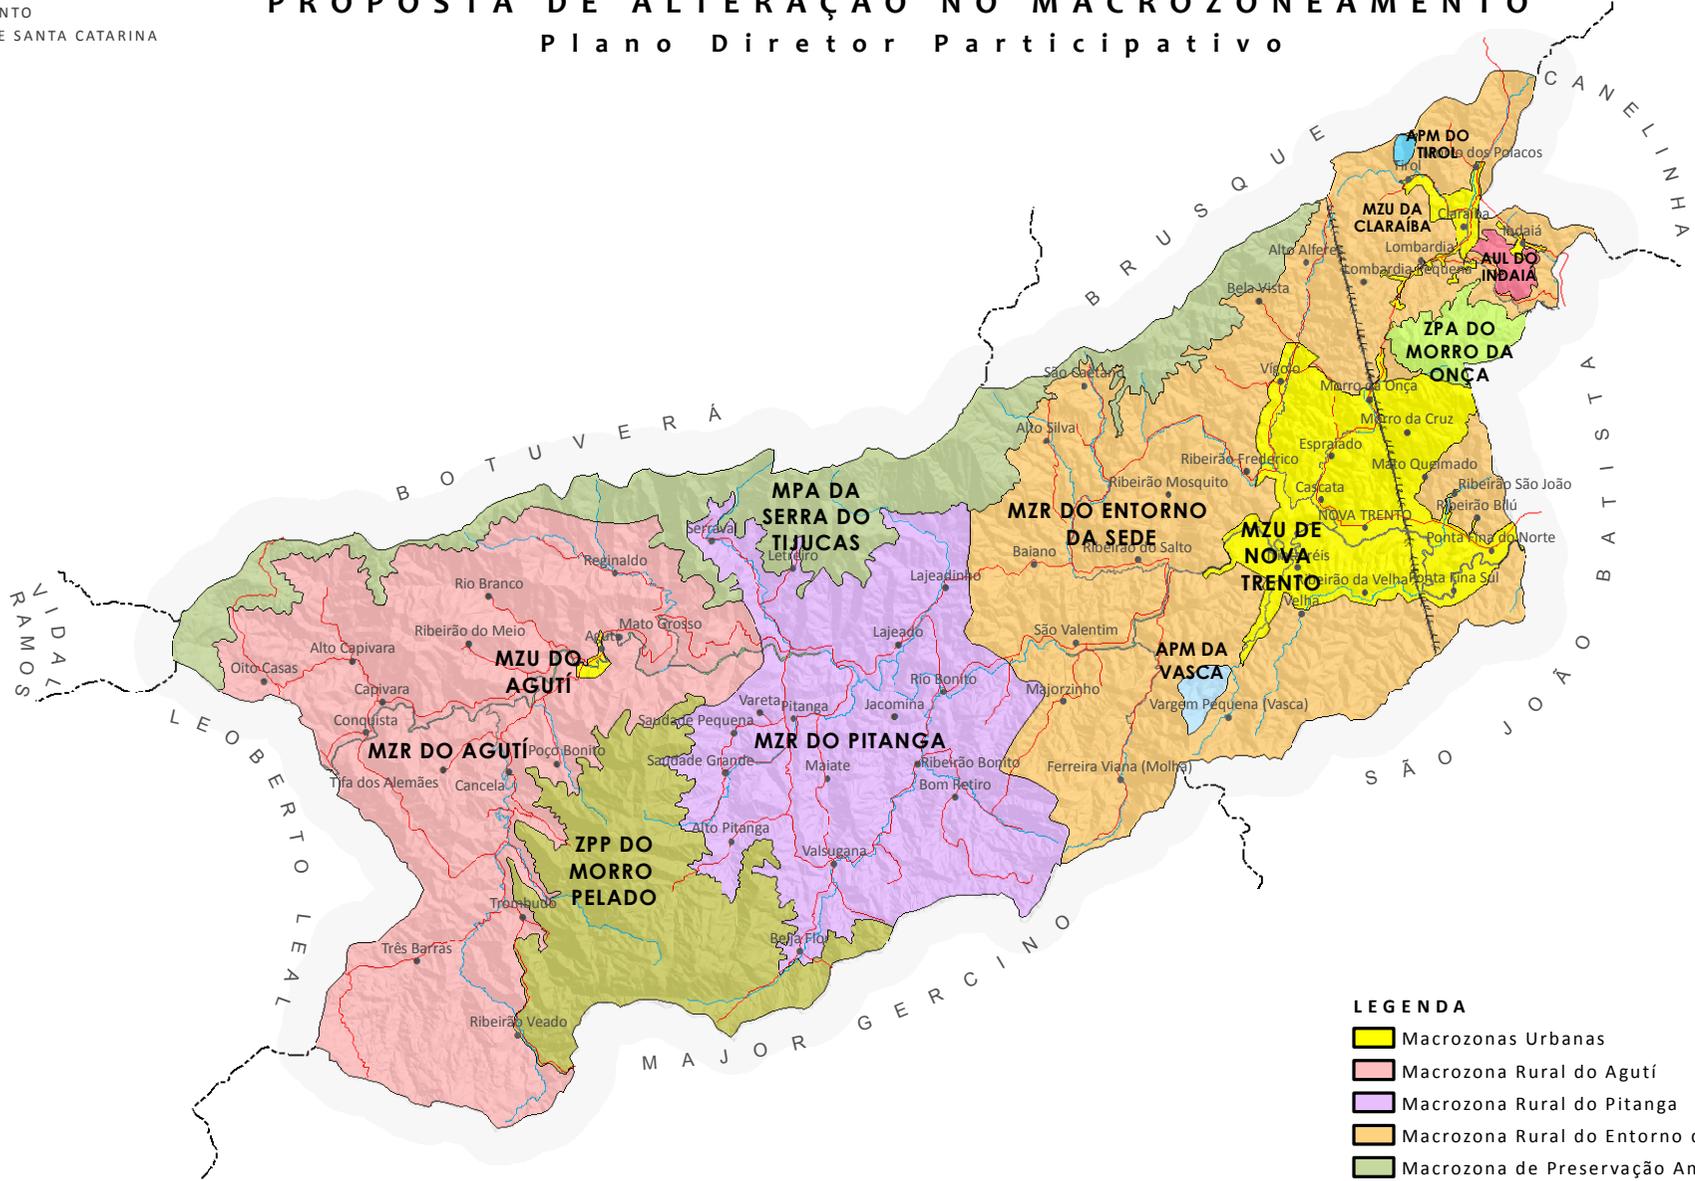


### LEGENDA

- Macrozonas Urbanas
- Macrozona Rural do Agutí
- Macrozona Rural do Pitanga
- Macrozona Rural do Entorno da Sede
- Macrozona de Preservação Ambiental da Serra do Tijucas
- Zona de Proteção Ambiental do Morro da Onça
- Zona de Preservação Permanente do Morro Pelado
- Área de Uso Limitado do Indaia
- Área de Proteção de Manancial da Vasca
- Área de Proteção de Manancial do Tirol

### CONVENÇÕES CARTOGRÁFICAS

- Rodovias SC-411 e SC-408
- Estradas municipais
- Cursos d'água
- Linha de transmissão de energia elétrica
- Localidades

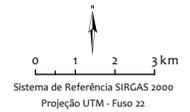

### FONTE DE DADOS

Propostas de alteração do Macrozoneamento,  
Prefeitura Municipal de Nova Trento - 2016;  
Anexo da Lei n. 266/2009 - Escala 1:50.000;  
Hidrografia, SDS/2013.