

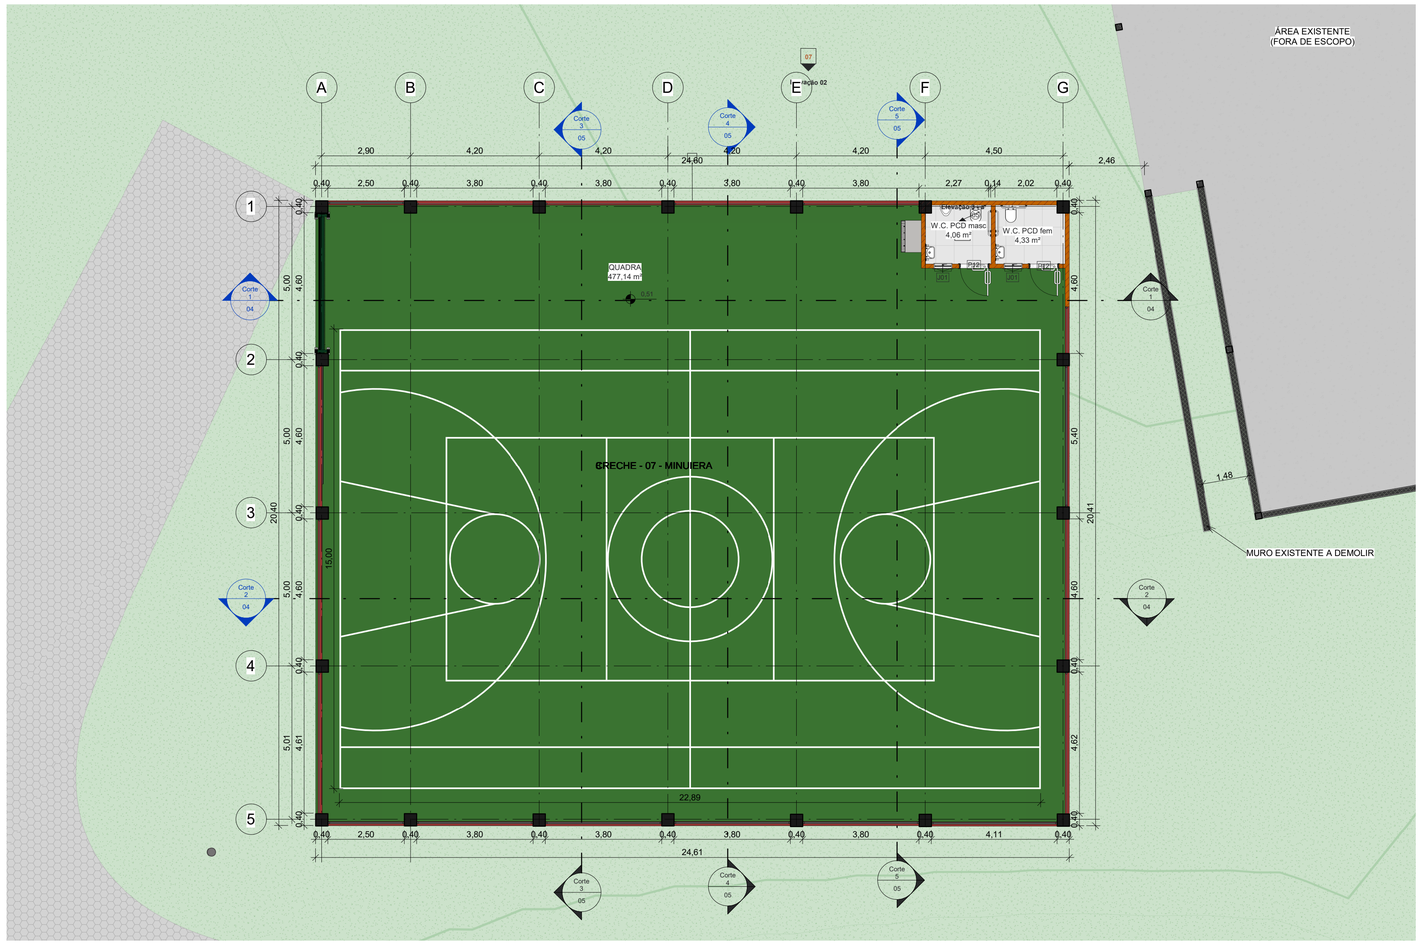



1 Térreo
Escala: 1 : 100

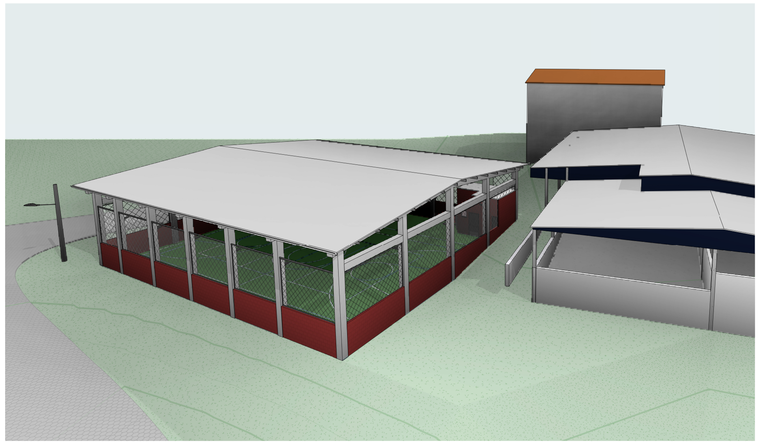

2 Cobertura
Escala:

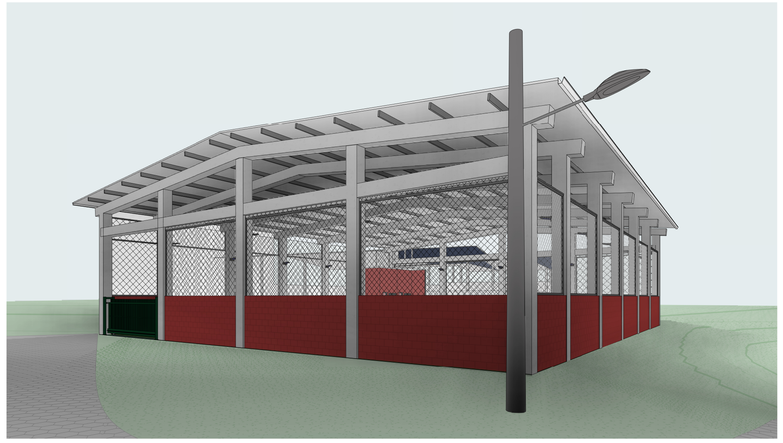

3 Vista Frontal
Escala:

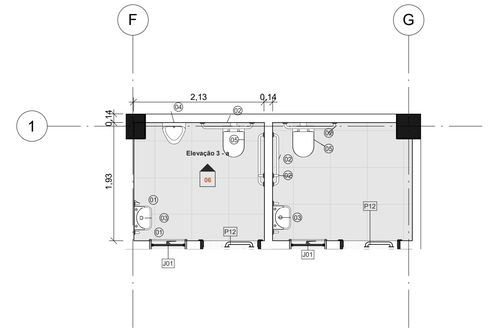

4 DETALHE - SANITÁRIOS
Escala: 1 : 50

TABELA DE AMBIENTES	
AMBIENTE	ÁREA
QUADRA	477,14 m²
W.C. PCD masc	4,06 m²
W.C. PCD fem	4,33 m²
Total geral: 3	485,53 m²

TABELA DE PISO		
Tipo	Área	Comentários
.ESTRUTURA_Laje 7cm	14,06 m²	
.ESTRUTURA_Laje 10cm	501,17 m²	Contrapiso quadra
pintura quadra	491,00 m²	Acabamento da quadra com pintura epoxi
pintura quadra BRANCO	13,45 m²	Acabamento em pintura branca (demarcação da quadra)
PISO CERÂMICO BRANCO 60 X 60	8,51 m²	
Total geral: 6	1028,20 m²	

TABELA DE PORTAS				
CÓD.	Comentários	QTD.	ALTURA	LARGURA
P12		2	2,00	0,90
Total geral: 2				

Tabela de telhado	
Descrição	Área
Telhado metalico i=10%	578,73 m²

Tabela de janela						
Marca de tipo	Tipo	Descrição	Altura	Largura	Altura do peitoril	Contagem
J01	60x60 cm	Janela Maxim-Ar	0,60	0,60	1,54	1
J01	60x60 cm	Janela Maxim-Ar	0,60	0,60	1,54	1

Tabela de peça hidrossanitária	
Marca de tipo	Tipo
	ASSENTO PARA VASO SANITÁRIO
ASSENTO PARA VASO SANITÁRIO: 2	
01	BARRA 40 CM POLIDO
BARRA 40 CM POLIDO: 5	
02	BARRA 80 CM POLIDO
BARRA 80 CM POLIDO: 6	
03	LAVATÓRIO SUSPENSO BRANCO
LAVATÓRIO SUSPENSO BRANCO: 2	
04	MICTÓRIO BRANCO
MICTÓRIO BRANCO: 1	
05	VASO SANITÁRIO BRANCO
VASO SANITÁRIO BRANCO: 2	
18	

TABELA DE REVISÃO

Número	Descrição	Emitido por	Data
R03	Revisão 4	CASSIA MURAT	29/11/2023
R05	Revisão 6	CASSIA MURAT	08/12/2023
R06	Revisão 7	CASSIA MURAT	13/12/2023

Mais Arquitetura, Engenharia & Construção

CLIENTE:
PREFEITURA MUNICIPAL DE NOVA TRENTO/SC
Rua Geral Baixo Salto

OBRA:
QUADRA NOVA TRENTO

NOME PROJETO:
A064-2023-QDBAIXO

DISCIPLINA:
ARQUITETURA

ASSINATURAS:
MAIS PROJETOS E OBRAS LTDA. 31562686000139
Arq. Hildo Mazzali Junior
CAU/SP: A1067514
RRT: 13985180

ETAPA:
PE

RESUMO DE CONTEÚDO DE FOLHA:
IMPLANTAÇÃO DO PAV. TÉRREO, COBERTURA E VISTA

DESENHO:	COORDENADOR:	REVISÃO:	ESCALA:	FOLHA:
RAQUEL LOPES	JULIO ALMEIDA	**R06**	Como indicado	**02**

DATA: **13/12/2023**
ARQUIVO: **A064-2023-QDBAIXO-ARQUITETURA-PE-FL02-R06**