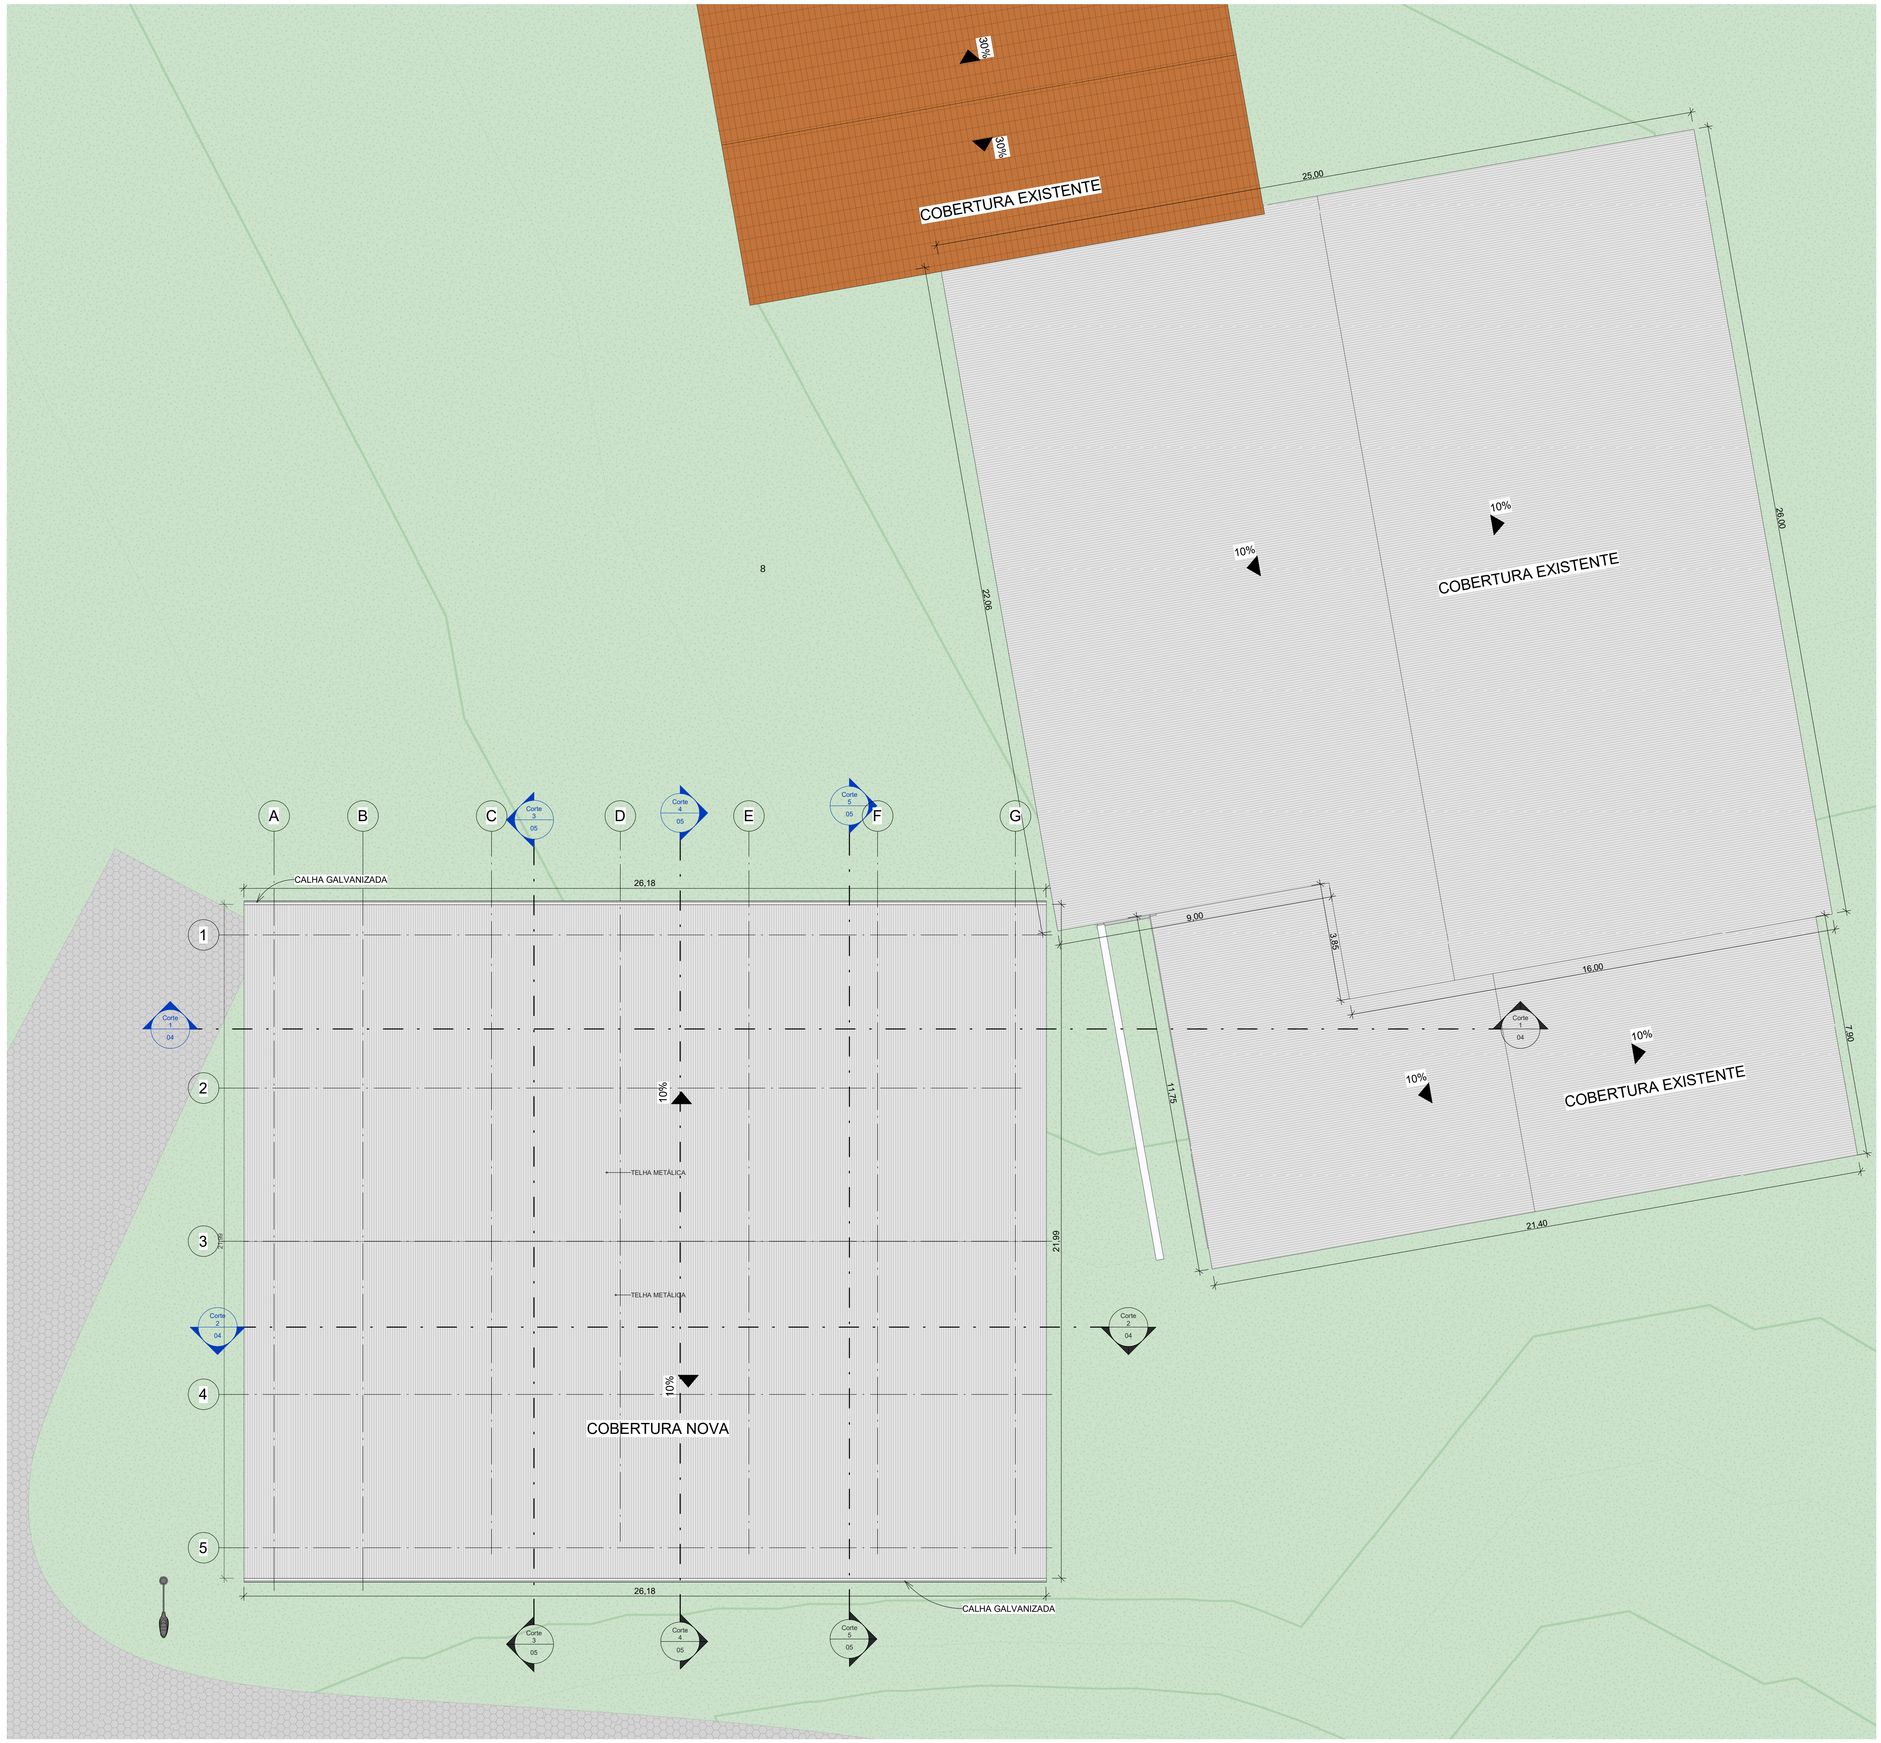


TABELA DE TELHADO		
Tipo	Comentários	Área

TABELA DE REVISÃO

Número	Descrição	Emitido por	Data
R03	Revisão 4	CASSIA MURAT	29/11/2023
R05	Revisão 6	CASSIA MURAT	08/12/2023

Mais Arquitetura, Engenharia & Construção

CLIENTE:

PREFEITURA MUNICIPAL DE NOVA TRENTO/SC

13985180

13985180

Rua Geral Baixo Salto

OBRA:

QUADRA NOVA TRENTO

NOME PROJETO:

A064-2023-QDBAIXO

DISCIPLINA:

ARQUITETURA

ASSINATURAS:

MAIS PROJETOS E OBRAS LTDA. 31562686000139

Arq. Hildo Mazzali Junior
CAU/SP: A1007514
RRT: 13985180

ETAPA:
PE

RESUMO DE CONTEÚDO DE FOLHA:
COBERTURA

DESENHO:	COORDENADOR:	REVISÃO:	ESCALA:	FOLHA:
RAQUEL LOPES	JULIO ALMEIDA	**R05**	1 : 100	**03**

DATA: **08/12/2023**

ARQUIVO: **A064-2023-QDBAIXO-ARQUITETURA-PE-FL03-R05**