

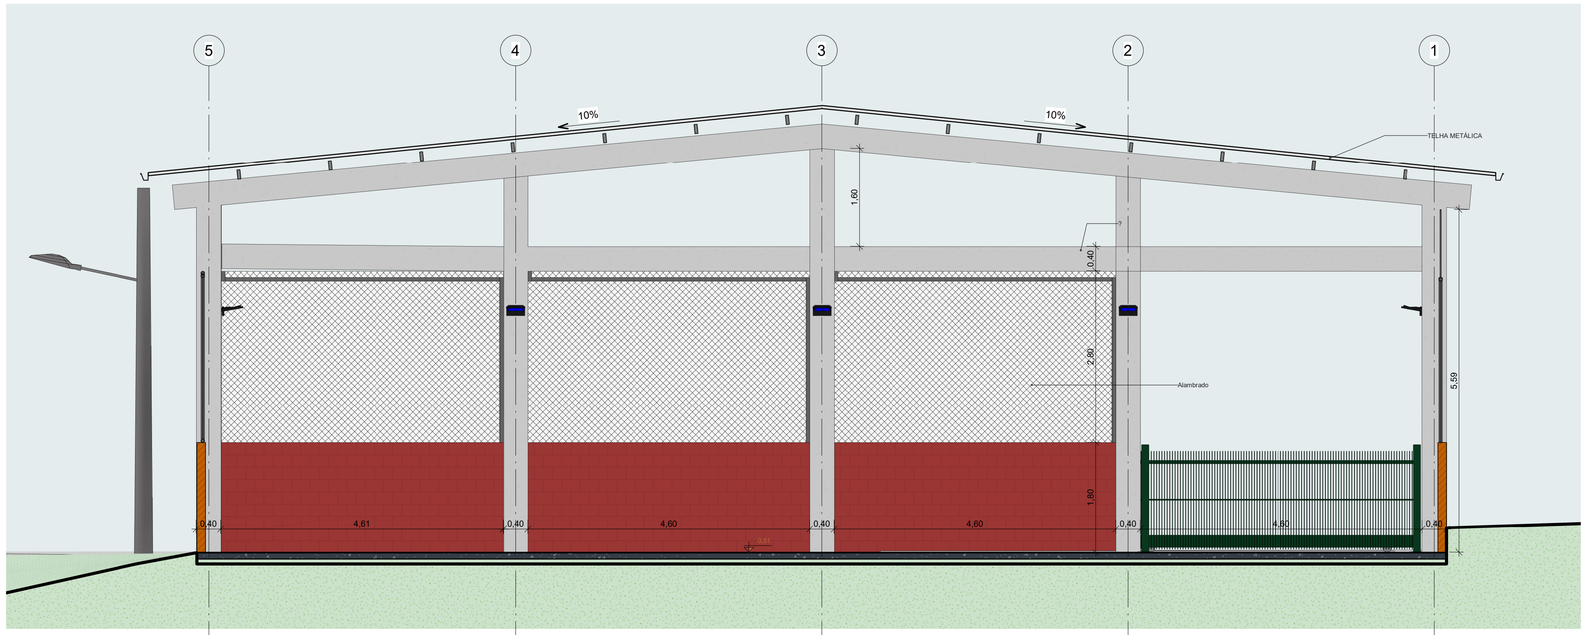


1 Corte 3
Escala: 1 : 50

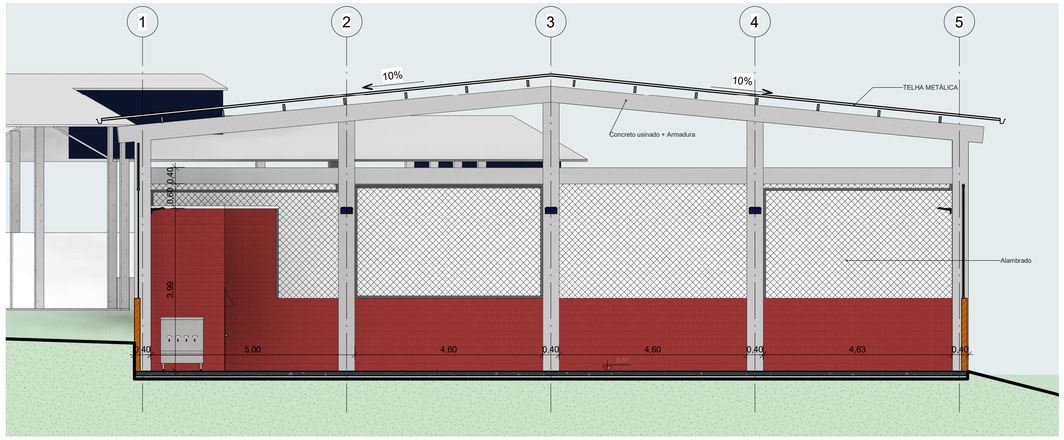

2 Corte 4
Escala: 1 : 75

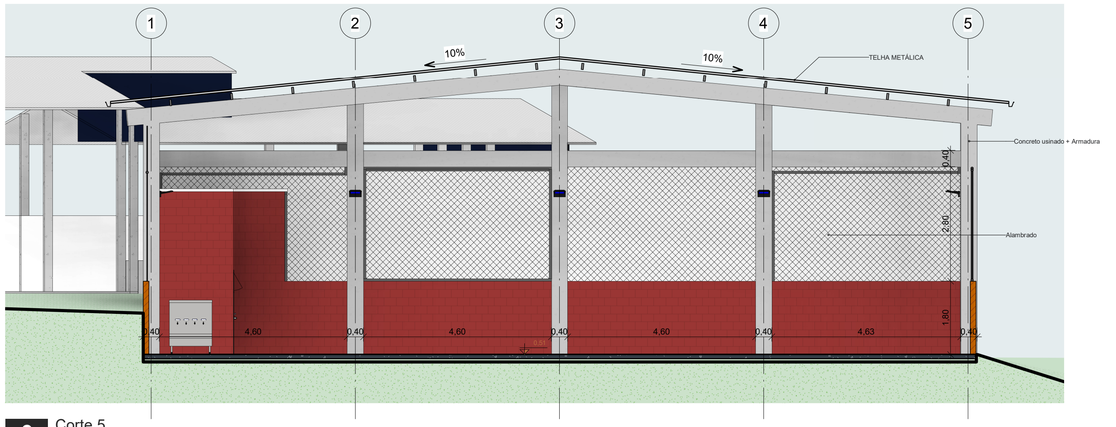

3 Corte 5
Escala: 1 : 75

TABELA DE AMBIENTES	
AMBIENTE	ÁREA
QUADRA	477,14 m²
W.C. PCD masc	4,06 m²
W.C. PCD fem	4,33 m²
Total geral: 3	485,53 m²

TABELA DE PORTAS				
CÓD.	Comentários	QTD.	ALTURA	LARGURA
P12		2	2,00	0,90
Total geral: 2				

TABELA DE TELHADO		
Tipo	Comentários	Área

TABELA DE REVISÃO

Número	Descrição	Emitido por	Data
R03	Revisão 4	CASSIA MURAT	29/11/2023
R05	Revisão 6	CASSIA MURAT	08/12/2023

Mais Arquitetura, Engenharia & Construção

CLIENTE:
PREFEITURA MUNICIPAL DE NOVA TRENTO/SC
Rua Geral Baixo Salto

OBRA:
QUADRA NOVA TRENTO

NOME PROJETO:
A064-2023-QDBAIXO

DISCIPLINA:
ARQUITETURA

ASSINATURAS:
MAIS PROJETOS E OBRAS LTDA 31562686000138
Arq: Hildo Mazzali Junior
CAU/SP: A106751-6
RRT: 13985180

Digitally signed by MAIS PROJETOS E OBRAS LTDA 31562686000138
DN: C=BR, O=ICP-Brasil, OU=Videoconferencia, OU=AR SOLUTI, OU=Autenticado por AR SOLUTI, OU=Secretaria da Receita Federal do Brasil - RFB, CN=MAIS PROJETOS E OBRAS LTDA 31562686000138
Reason: I am the author of this document
Location: your signing location here
Date: 2023-12-08 08:54:34 -03'00'
Foxit PDF Reader Version: 12.1.0

ETAPA:
PE

RESUMO DE CONTEÚDO DE FOLHA:
CORTES

DESENHO:	COORDENADOR:	REVISÃO:	ESCALA:	FOLHA:
RAQUEL LOPES	JULIO ALMEIDA	**R05**	Como indicado	**05**

DATA: **08/12/2023**

ARQUIVO: **A064-2023-QDBAIXO-ARQUITETURA-PE-FL05-R05**