
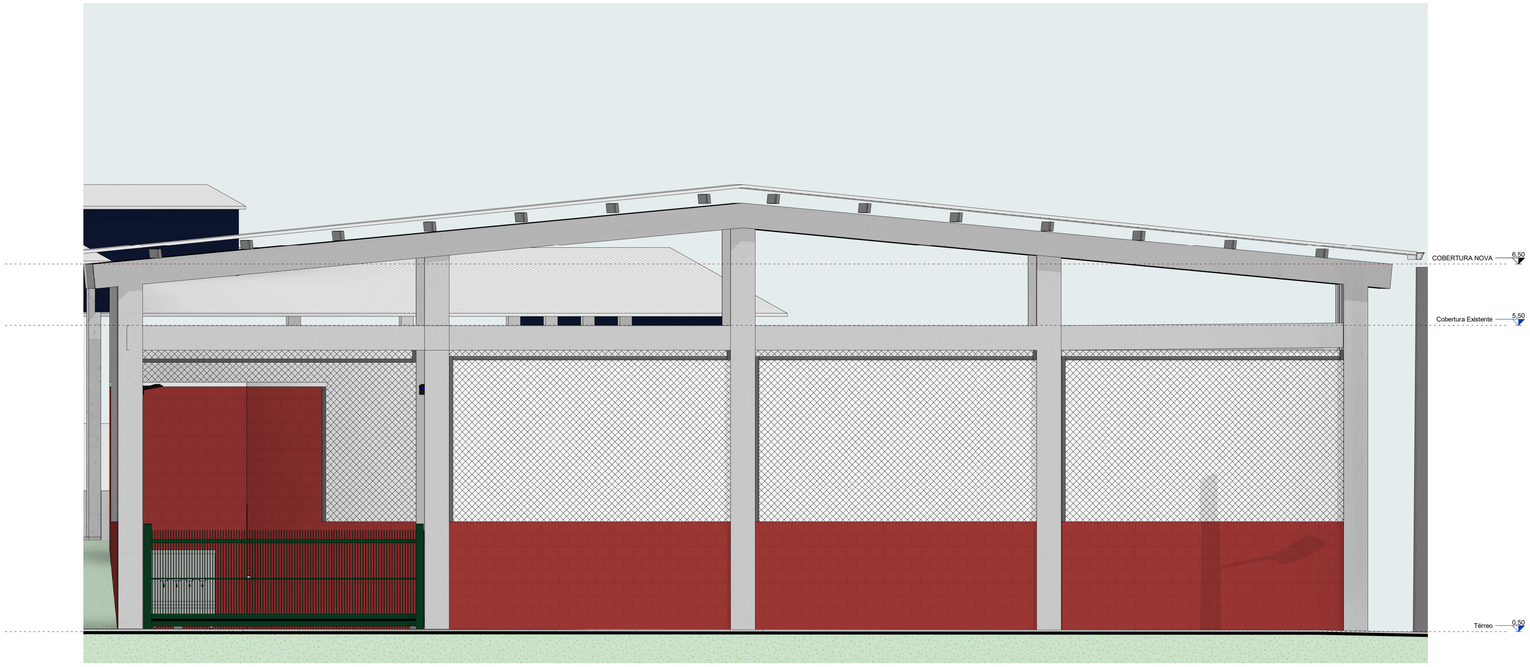


5 Elevação 01
Escala: 1 : 50

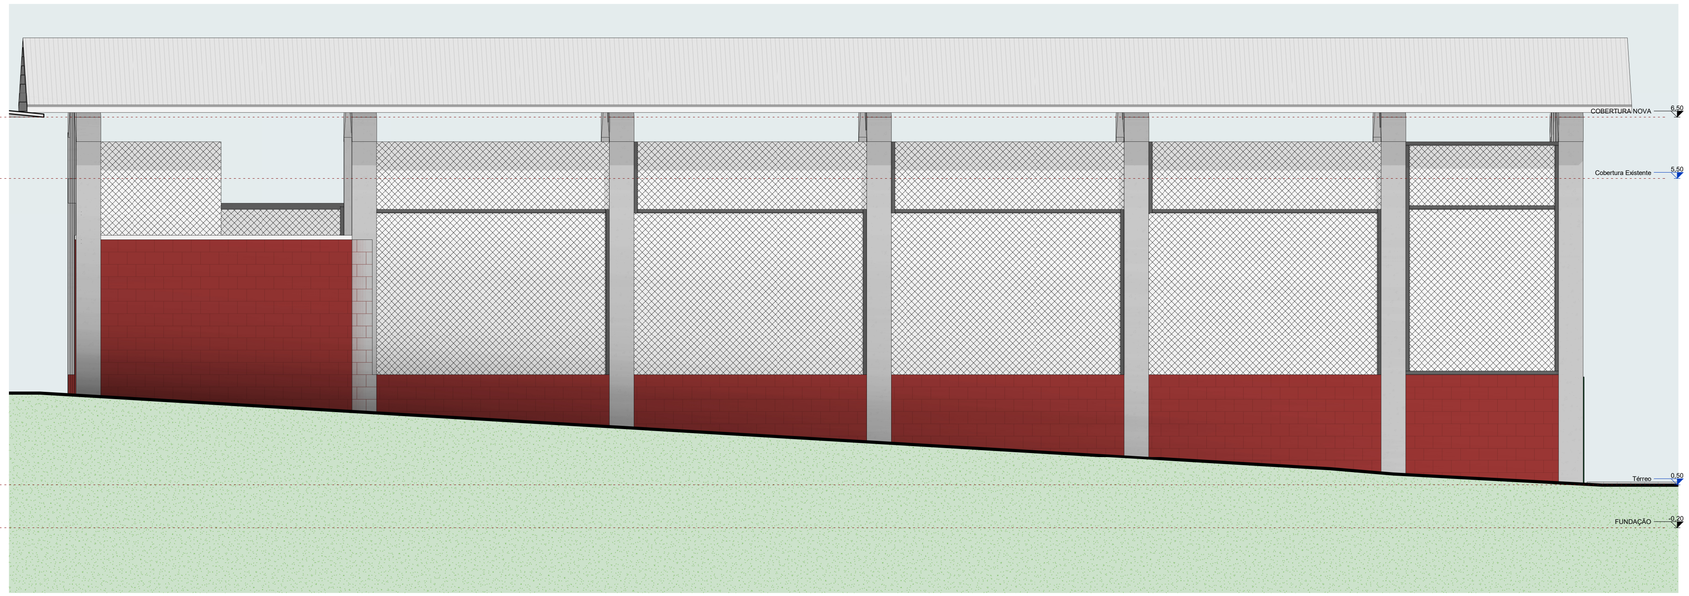

6 Elevação 02
Escala: 1 : 50

TABELA DE REVISÃO

Número	Descrição	Emitido por	Data
R03	Revisão 4	CASSIA MURAT	29/11/2023
R05	Revisão 6	CASSIA MURAT	08/12/2023

Mais Arquitetura, Engenharia & Construção

CLIENTE:
PREFEITURA MUNICIPAL DE NOVA TRENTO/SC
Rua Geral Baixo Salto

OBRA:
QUADRA NOVA TRENTO

NOME PROJETO:
A064-2023-QDBAIXO

DISCIPLINA:
ARQUITETURA

ASSINATURAS:
Arq. Hildo Mazzali Junior
CAU/SP: A106751-6
RRT: 13985180

MAIS PROJETOS E OBRAS LTDA
31562686000138

ETAPA:
PE

RESUMO DE CONTEÚDO DE FOLHA:
ELEVAÇÕES

DESENHO:	COORDENADOR:	REVISÃO:	ESCALA:	FOLHA:
Gustavo	Pedro B.	R05	1 : 50	07

DATA: 08/12/2023

ARQUIVO: A064-2023-QDBAIXO-ARQUITETURA-PE-FL07-R05