
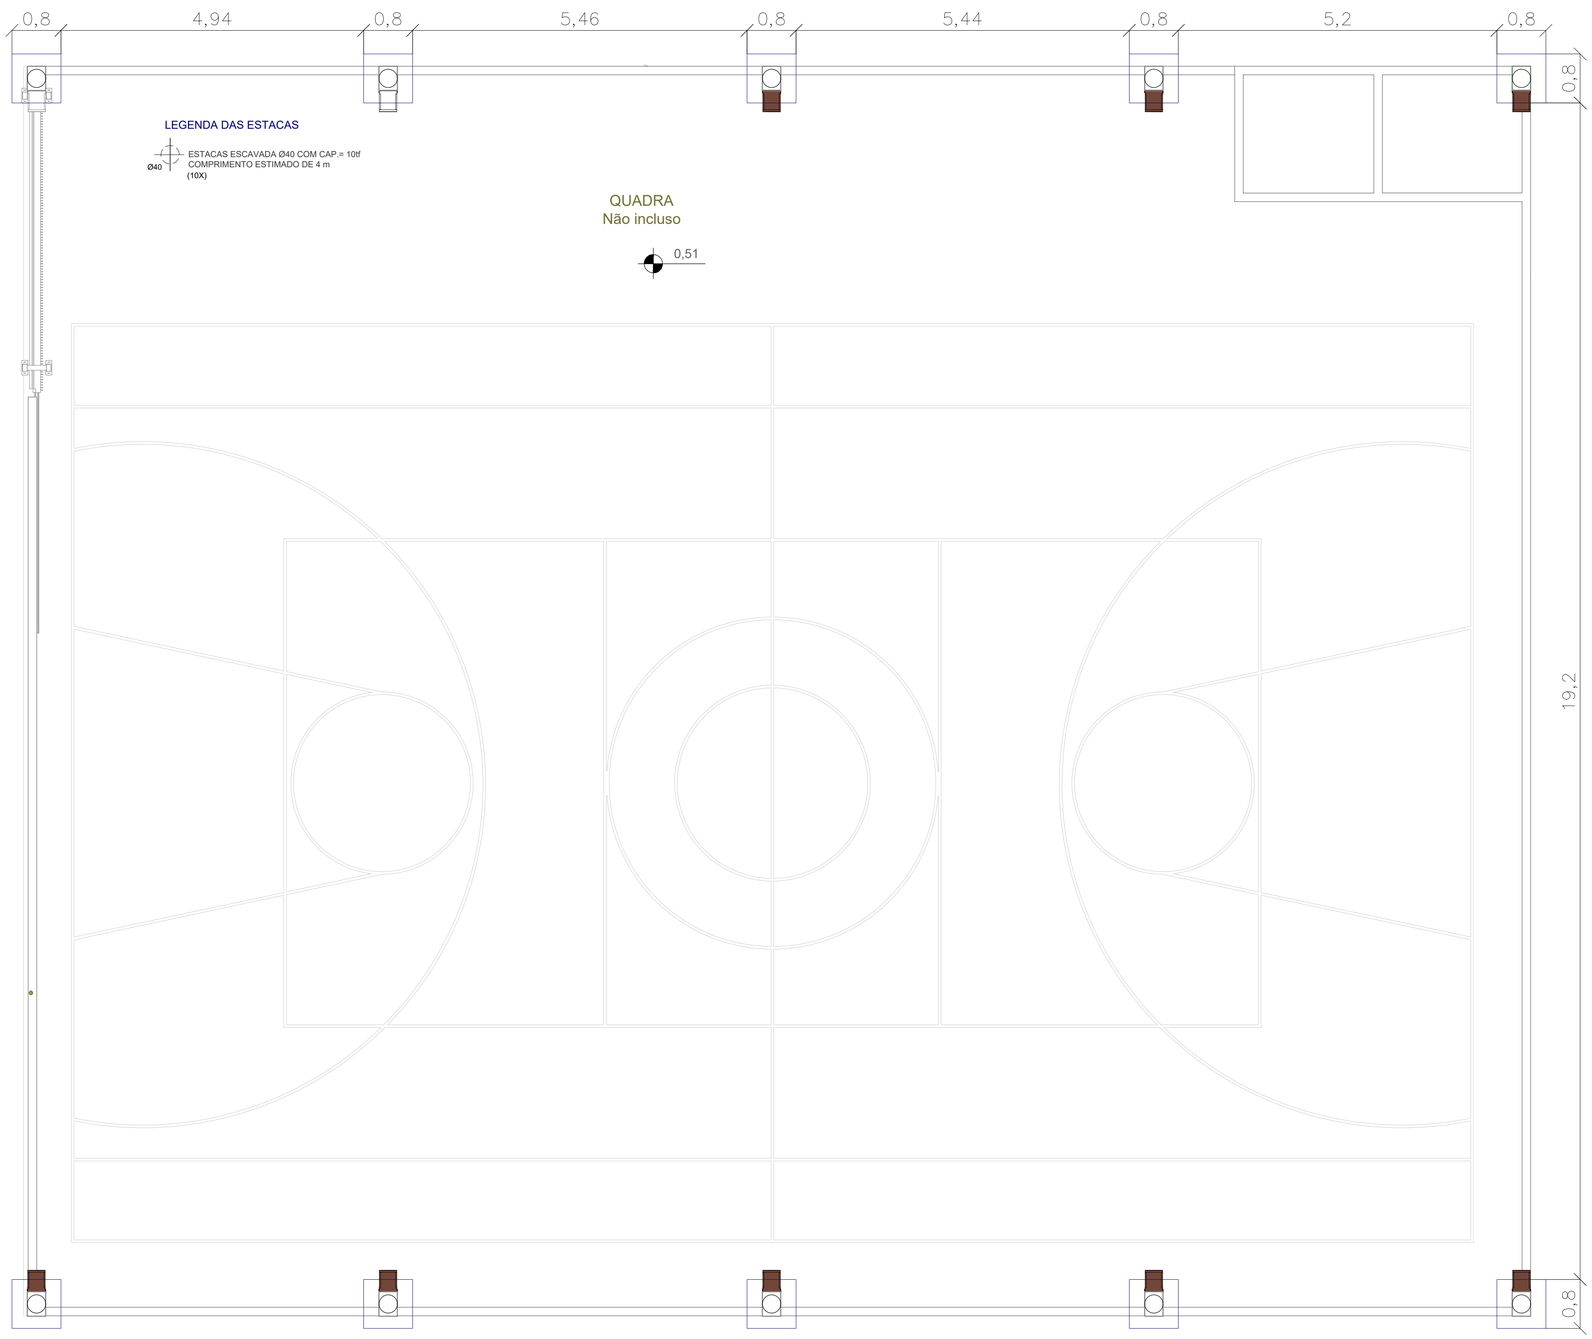


TÉRREO - BLOCOS E ESTACAS
Detalhamento
ESC 1/50


PILARES

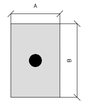


A	B
30	30/40/50/60/70
40	40/50/60/70/80
50	50/60/70/80/90
60	60/70/80/90
70	70/80/90
80	80/90

OBS: MEDIDAS EM CENTIMETROS
PARA OUTRAS DIMENSÕES, CONSULTAR O DEPARTAMENTO TÉCNICO

VIGA DE COBERTURA
VÃO DE 20m
INCLINAÇÃO=8%

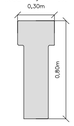

VIGA

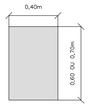


SEÇÃO RETANGULAR
LAGURA=0,40m

TERÇA T18
VÃO = 7,50m



PARA ASSENTAMENTO

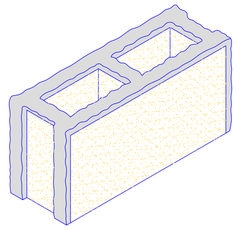

-DISPOSIÇÃO OBRIGATÓRIA DA ARGAMASSA PARA O PERFEITO FUNCIONAMENTO DA PAREDE DE ALVENARIA ESTRUTURAL.
-OBSERVAR CORDÕES DE ARGAMASSA NAS PAREDES TRANSVERSAIS DO BLOCO E JUNTAS VERTICAIS.
OU SEJA, TANTO NA HORIZONTAL COMO NA VERTICAL.

RESPONSABILIDADES:

A RESPONSABILIDADE TÉCNICA RESTRINGE-SE ÚNICA E EXCLUSIVAMENTE À AUTORIA DO PROJETO. QUALQUER ALTERAÇÃO NA EXECUÇÃO DESDE PROJETO, SEM CONSULTA PRÉVIA E APROVAÇÃO DO CALCULISTA, EXIME ESTE DE TODA E QUALQUER RESPONSABILIDADE PELA OBRA.

IMPORTANTE

O CONTROLE TECNOLÓGICO DO CONCRETO, ALÉM DE OBRIGATÓRIO POR NORMA, É IMPRESSINDÍVEL P/ A GARANTIA DA QUALIDADE DA ESTRUTURA E TOMADA DE DECISÃO NOS CASOS DE NÃO CONFORMIDADES.

TECNOLOGISTA DE CONCRETO

A EXECUÇÃO DA ESTRUTURA DEVERÁ CONTAR COM A CONSULTORIA DE UM TECNOLOGISTA DE CONCRETO, DE RECONHECIDA EXPERIÊNCIA E COMPETÊNCIA TÉCNICA.

NOTAS:

1 MEDIDAS EM CENTIMETROS EXCETO ONDE INDICADO
2 MATERIAIS (CLASSE DE AGRESSIVIDADE II):
- CONCRETO CLASSE C30 PARA SUPERSTRUTURA E C25 PARA INFRAESTRUTURA (FATOR A/C 0,55)
- AÇO CA-50 PARA ELEMENTO DE CONCRETO ARMADO
- AÇO A-36 PARA ELEMENTOS DE ESTRUTURA METÁLICA
3 O CONCRETO A SER APLICADO NA OBRA DEVERÁ SER INERTE ÀS REAÇÕES ÁLCALIS-AGREGADOS
4 UTILIZAR PASTILHAS DE PLÁSTICOS EM QUANTIDADE SUFICIENTE PARA GARATIA DOS COBRIMENTO DAS ARMADURAS
5 A EXECUÇÃO DAS ESTACAS DEVERÁ ESTAR DE ACORDO COM A NBR 6122/2019
6 A CARGA ADMISSÍVEL NAS ESTACAS (100 KN) DEVERÃO SER CONFIRMADAS POR ESTUDO GEOTÉCNICO E ENSAIOS DE PROVA DE CARGA
7 PARA CONFIRMAÇÃO DAS MEDIDAS E LOCAÇÃO DOS EIXOS, VER TAMBEM PROJETO EXECUTIVO

TABELA DE REVISÃO

Número	Descrição	Emitido por	Data
R00	EMISSÃO INICIAL	LUCCA CASELLI	09/10/2023
R01	REVISÃO	LUCCA CASELLI	07/12/2023
R02	REVISÃO	LUCCA CASELLI	04/01/2024

Mais Arquitetura, Engenharia & Construção

CLIENTE:
PREFEITURA MUNICIPAL DE NOVA TRENTO - SC
RUA GERAL BAIXO SALTO, NOVA TRENTO/SC

OBRA:
QUADRA NOVA TRENTO
NOME PROJETO:
A064-2023-QDBAIXO
DISCIPLINA:
SCO

ASSINATURAS:
MAIS PROJETOS E OBRAS LTDA. 31562686000138
Arq. Hildo Mazzali Junior
CAU/SP: A106751-6
RRT: 13985180

ETAPA: PE
RESUMO DE CONTEÚDO DE FOLHA: **PLANTA E DETALHES ESTRUTURA**

DESENHO:	COORDENADOR:	REVISÃO:	ESCALA:	FOLHA:
LUCCA CASELLI	JULIO ALMEIDA	R03	1:50	01

DATA: 04/01/2024
ARQUIVO: A064-2023-QDBAIXO-SCO-PE-FL01-R03