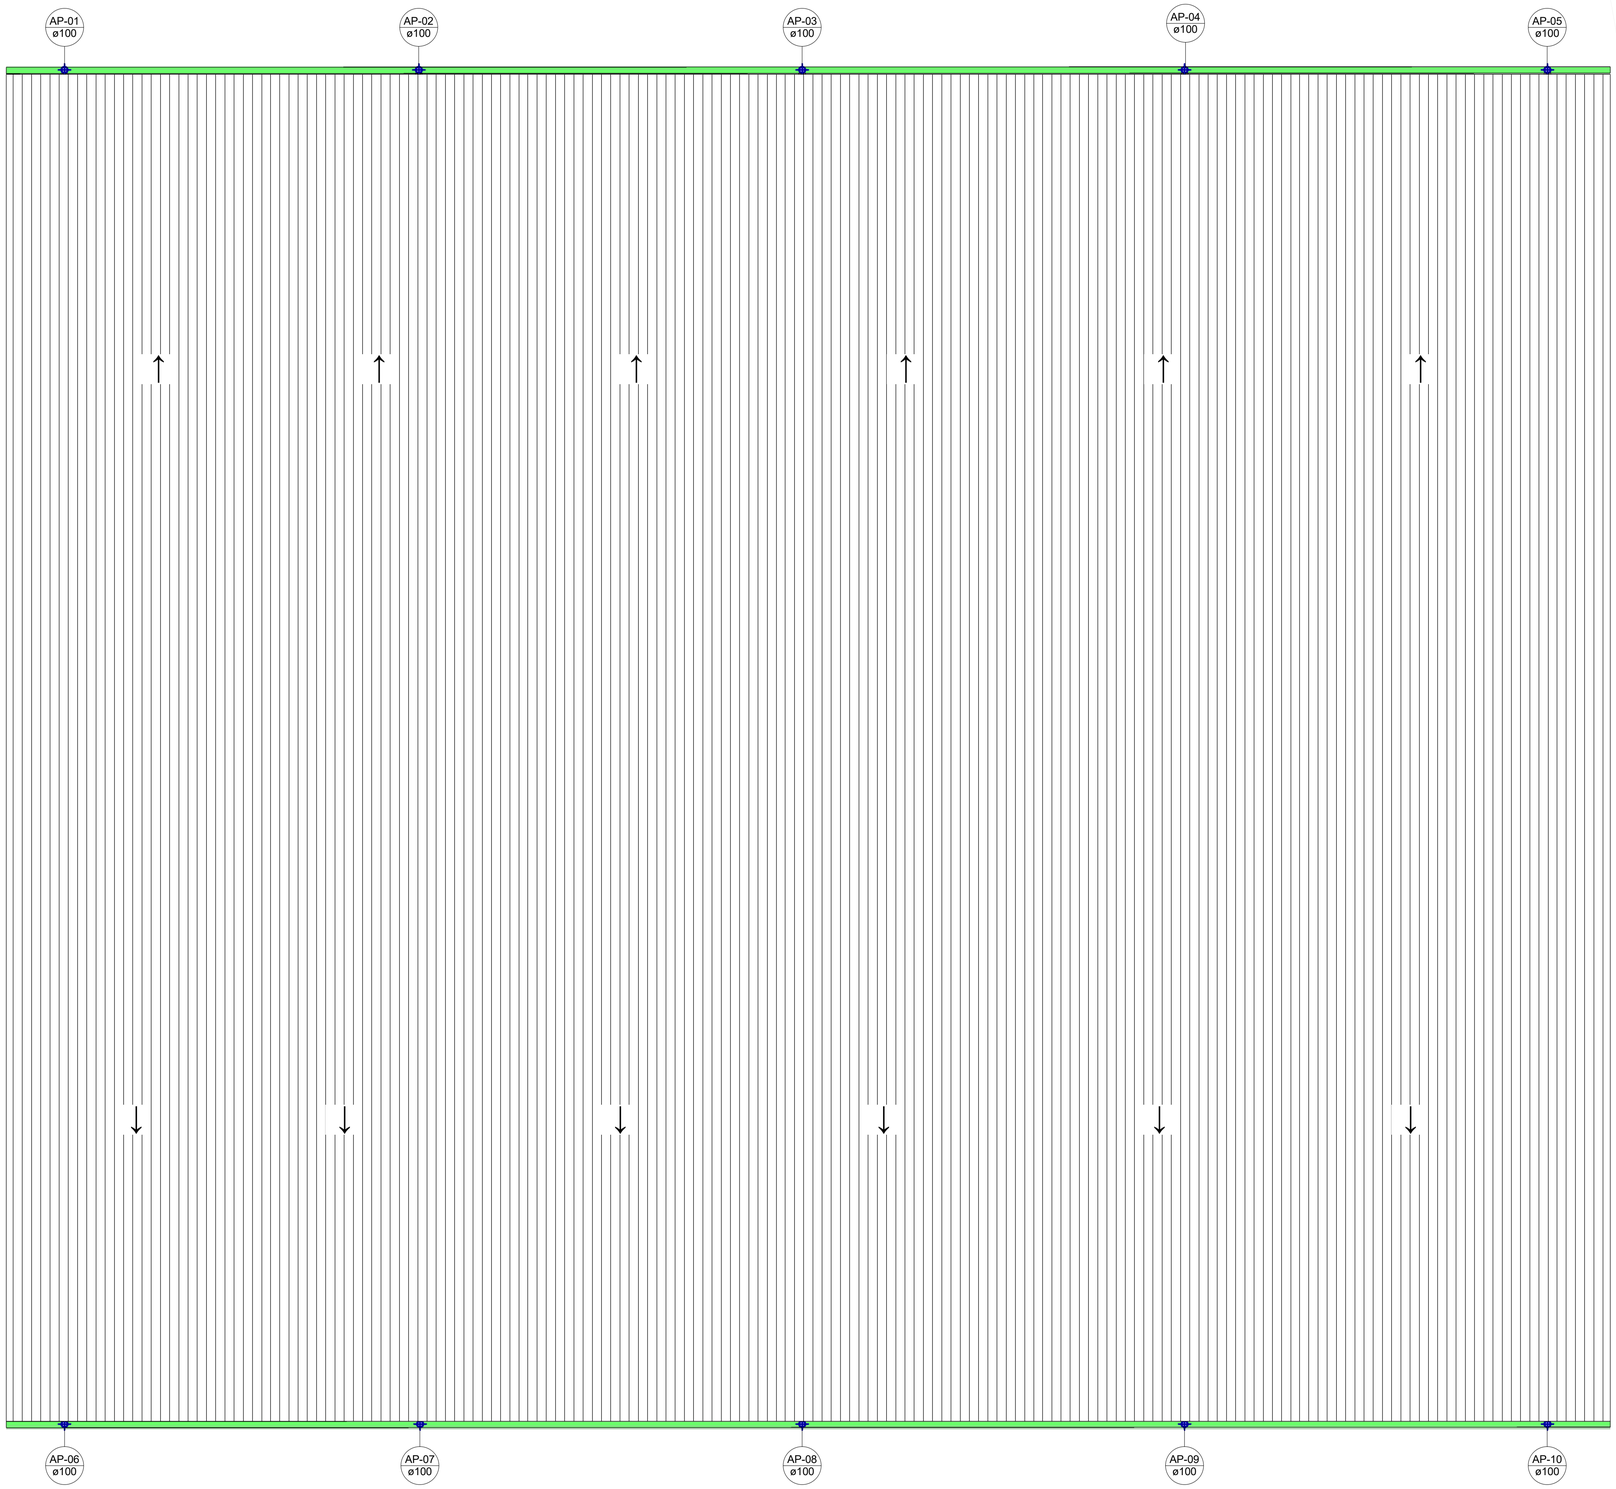


PLANTA DRENAGEM - COBERTURA

Escala 1 : 50

Conexões - Pluvial		
Quantidade	Descrição	Código
60	Anel de vedação para conexão Série N, 100mm	
30	Joelho 90º 100mm, Esgoto Série Normal - TIGRE	
30	Luva Simples 100mm, Esgoto Série Normal - TIGRE	

Tubos Rigidos			
Descrição	Abreviatura	Diâmetro	Comprimento (m)
Pluvial			
Tubo Série Normal	PVC-N	100 mm	111.38
Tubo Série Normal	PVC-N	150 mm	48.15

Símbolos	Conteúdo
Coluna øDN	Tubulações verticais - O Apóstrofo (') após a numeração da coluna representa desvio (Ex.: AF1' = houve um desvio na coluna AF1); - Quando houver ▲ no nome da coluna, significa que ocorreu uma subida em relação a direção do fluxo. Quando houver ▼, significa que ocorreu um descida.
TQn	Tubo de Queda (n = número da coluna)
CVn	Coluna de Ventilação (n = número da coluna)
APn	Coluna de Águas Pluviais (n = número da coluna)
AFn	Coluna de Água Fria (n = número da coluna)
AQn	Coluna de Água Quente (n = número da coluna)
Material øDN	DN, sentido do escoamento e material do tubo
xn	Código de acessórios de tubo x = tipo de sistema E = Esgoto/Pluvial F = Água fria n = número

Cores	Tipos de sistema
	Água fria - Distribuição
	Água fria - Válv. de descarga
	Água fria - Extravasor
	Água fria - Bombeamento
	Água fria - Abastecimento
	Água quente - Distribuição
	Esgoto
	Ventilação
	Pluvial
	Reuso
	Irrigação

TABELA DE REVISÃO

Número	Descrição	Emitido por	Data
R00	EMISSÃO INICIAL	LUCCA CASELLI	09/10/2023
R01	REVISÃO	LUCCA CASELLI	07/12/2023
R02	REVISÃO	LUCCA CASELLI	04/01/2024

Mais Arquitetura, Engenharia & Construção

CLIENTE:

PREFEITURA MUNICIPAL DE NOVA TRENTO

RUA GERAL BAIXO SALTO, NOVA TRENTO/SC

OBRA:
QUADRA NOVA TRENTO

NOME PROJETO:
A064-2023-QDBAIXO

DISCIPLINA:
HDR

ASSINATURAS:

Arq. Hildo Mazzali Junior
CAU/SP: A1007514
RRT: 13985180

MAIS PROJETOS E OBRAS LTDA.
31562686000138

ETAPA:
PE

RESUMO DE CONTEÚDO DE FOLHA:
PLANTA DRENAGEM - COBERTURA

DESENHO:	COORDENADOR:	REVISÃO:	ESCALA:	FOLHA:
LUCCA CASELLI	JULIO ALMEIDA	R02	Como indicado	02

DATA: 04/01/2024

ARQUIVO: A064-2023-QDBAIXO-HDR-PE-FL02-R02