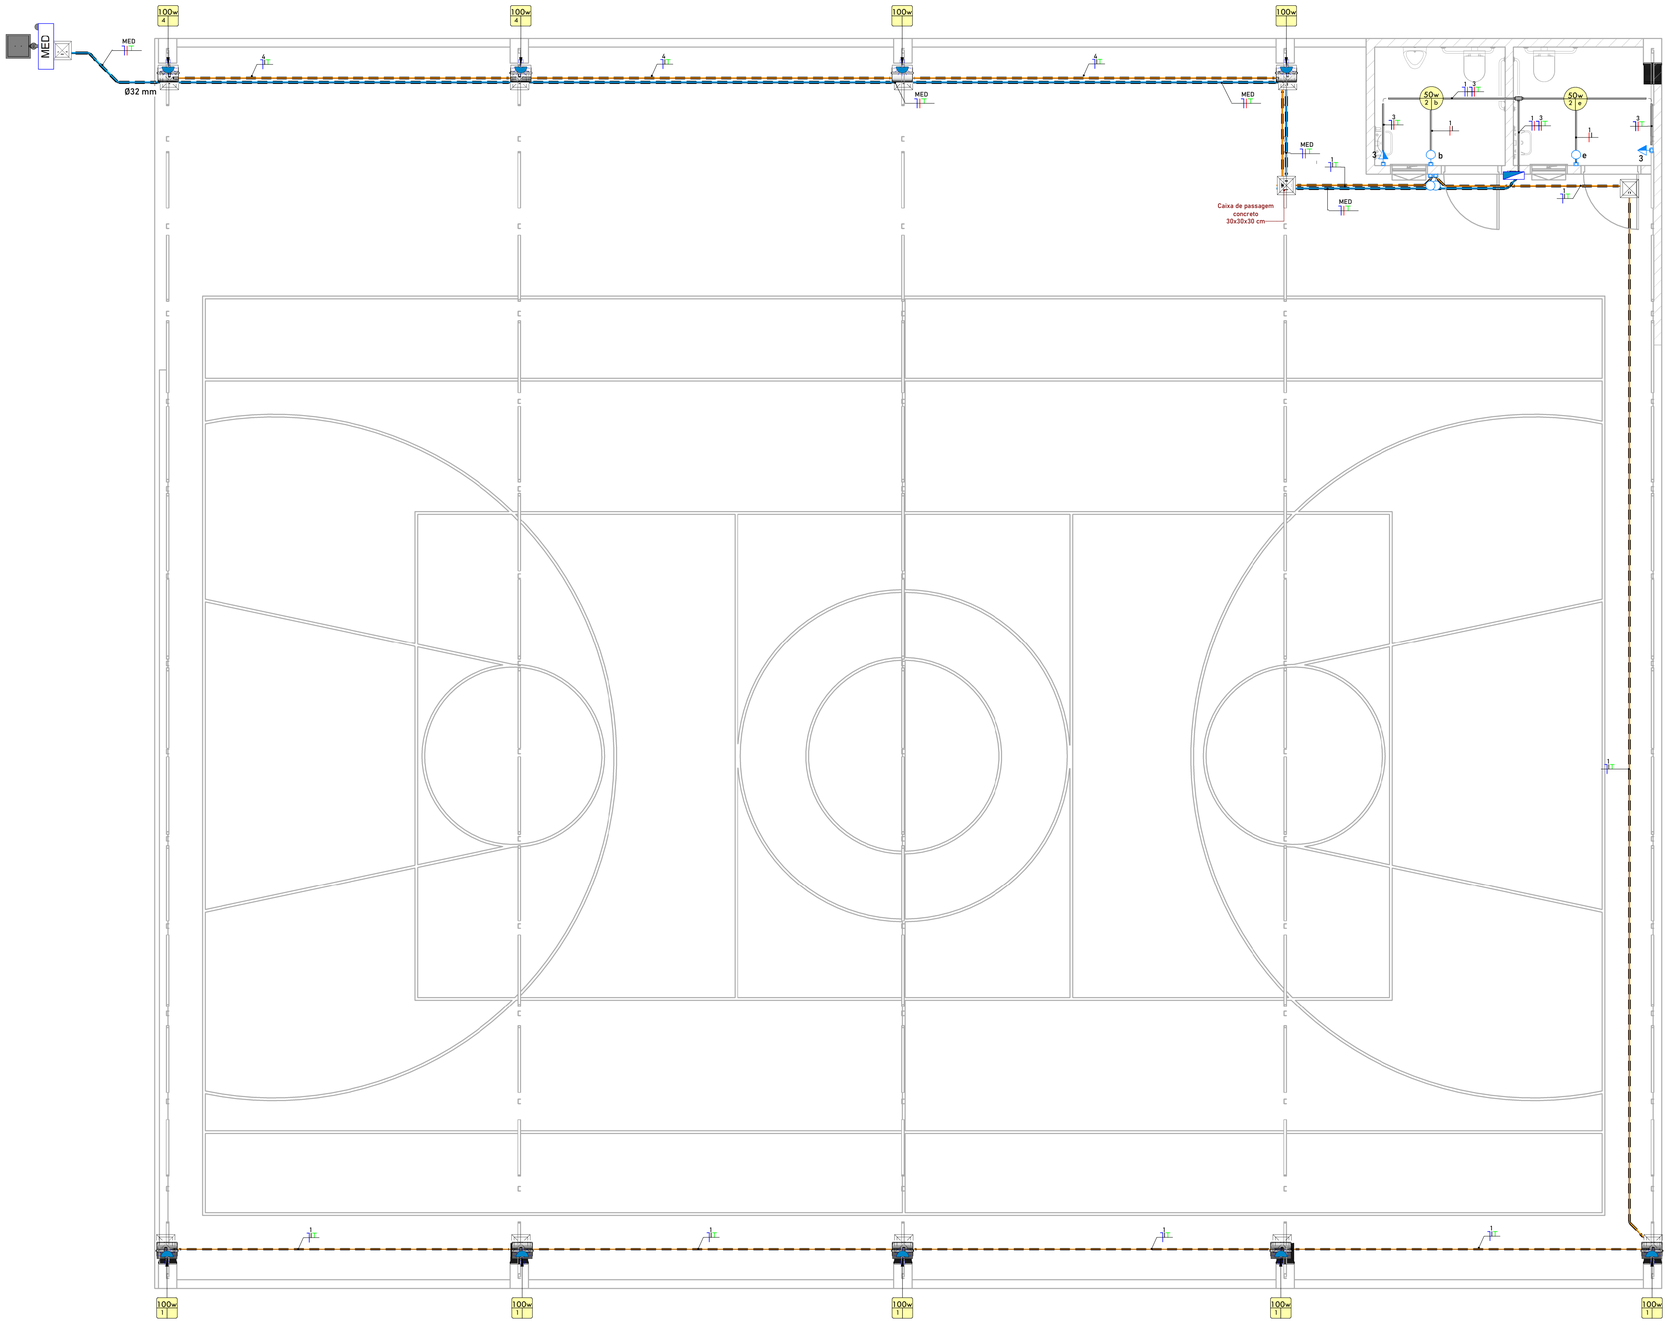


1 P. baixa - fiação
1 : 50

LEGENDA - ELÉTRICA

- ELETRODUTO FLEXÍVEL CORRUGADO PVC - AMARELO
- ELETRODUTO FLEXÍVEL CORRUGADO REFORÇADO - LARANJA
- ELETRODUTO FLEXÍVEL CORRUGADO PEAD - PRETO

SIMBOLOGIA ELÉTRICA

	Tomada Baixa 2P+T, 10A, a 0,30 m do piso, embutido em caixa 4x2
	Tomada Média 2P+T, 10A, a 1,10 m do piso, embutido em caixa 4x2
	Tomada Alta 2P+T, 10A, a 2,10 cm do piso, embutido em caixa 4x2
	Tomada Baixa 2P+T, 20A, a 0,30 m do piso, embutido em caixa 4x2
	Tomada Média 2P+T, 20A, a 1,10 m do piso , embutido em caixa 4x2
	Tomada Alta 2P+T, 20A, a 2,10 m do piso , embutido em caixa 4x2
	Tomada de Piso 2P+T, 10A
	Tomada de Teto 2P+T, 20A
	Módulo de tomada USB
	Ponto de Força com placa saída de fio, a 220cm do piso acabado
	Ponto de Força com placa saída de fio, a "x" cm do piso acabado
	Interruptor simples de uma seção, embutido em caixa 4x2
	Interruptor paralelo, embutido em caixa 4x2
	Interruptor intermediário, embutido em caixa 4x2
	Pulsador
	Ponto para campainha
	Dimer (Variador de Luminosidade)
	Sensor de presença, embutido em caixa 4x2
100w 10 o	Ponto de luz embutido no teto
100w 1 a	Ponto de luz na parede para arandela
	Ponto de luz na parede para fita LED
	Eletroduto embutido no teto ou na parede
	Eletroduto embutido no piso
	Quadro geral de luz e força embutido a 1,50 do piso acabado
MED	Caixa para medidor
	Caixa de passagem no piso
CPT	Caixa de passagem de passagem CPT de embutir na parede
	Caixa de passagem de passagem 4X2" ou 4x4" de embutir na parede
	Eletroduto que sobe
	Eletroduto que desce
	Eletroduto que passa descendo
	Eletroduto que passa subindo
	Condutores Neutro, Fase, Terra e Retorno, respectivamente
A	Simbologia de elevação

Observações:

TABELA DE REVISÃO

Número	Descrição	Emitido por	Data
0	Emissão inicial	Laryssa B.	09/10/2023
1	Revisão 01	Larysa B.	07/12/2023

Mais Arquitetura, Engenharia & Construção

CLIENTE:
Prefeitura municipal Nova Trento
Rua Geral baixo salto

OBRA:
QUADRA NOVA TRENTO

NOME PROJETO:
A064-2023-QDBAIXO

DISCIPLINA:
ELETRICO

ASSINATURAS:
Arq. Hilds Mazzali Junior
CAU/SP: A100751-6
RRT: 13985180

MAIS PROJETOS E OBRAS LTDA.
31562686000138

ETAPA:
PE

RESUMO DE CONTEÚDO DE FOLHA:
P. baixa - Fiação

DESENHO:	COORDENADOR:	REVISÃO:	ESCALA:	FOLHA:
Larysa Bezerra	Cassia Murat	1	1 : 50	FL03

DATA: 07/12/2023

ARQUIVO: A064-2023-QDBAIXO-PE-FLFL03-1