
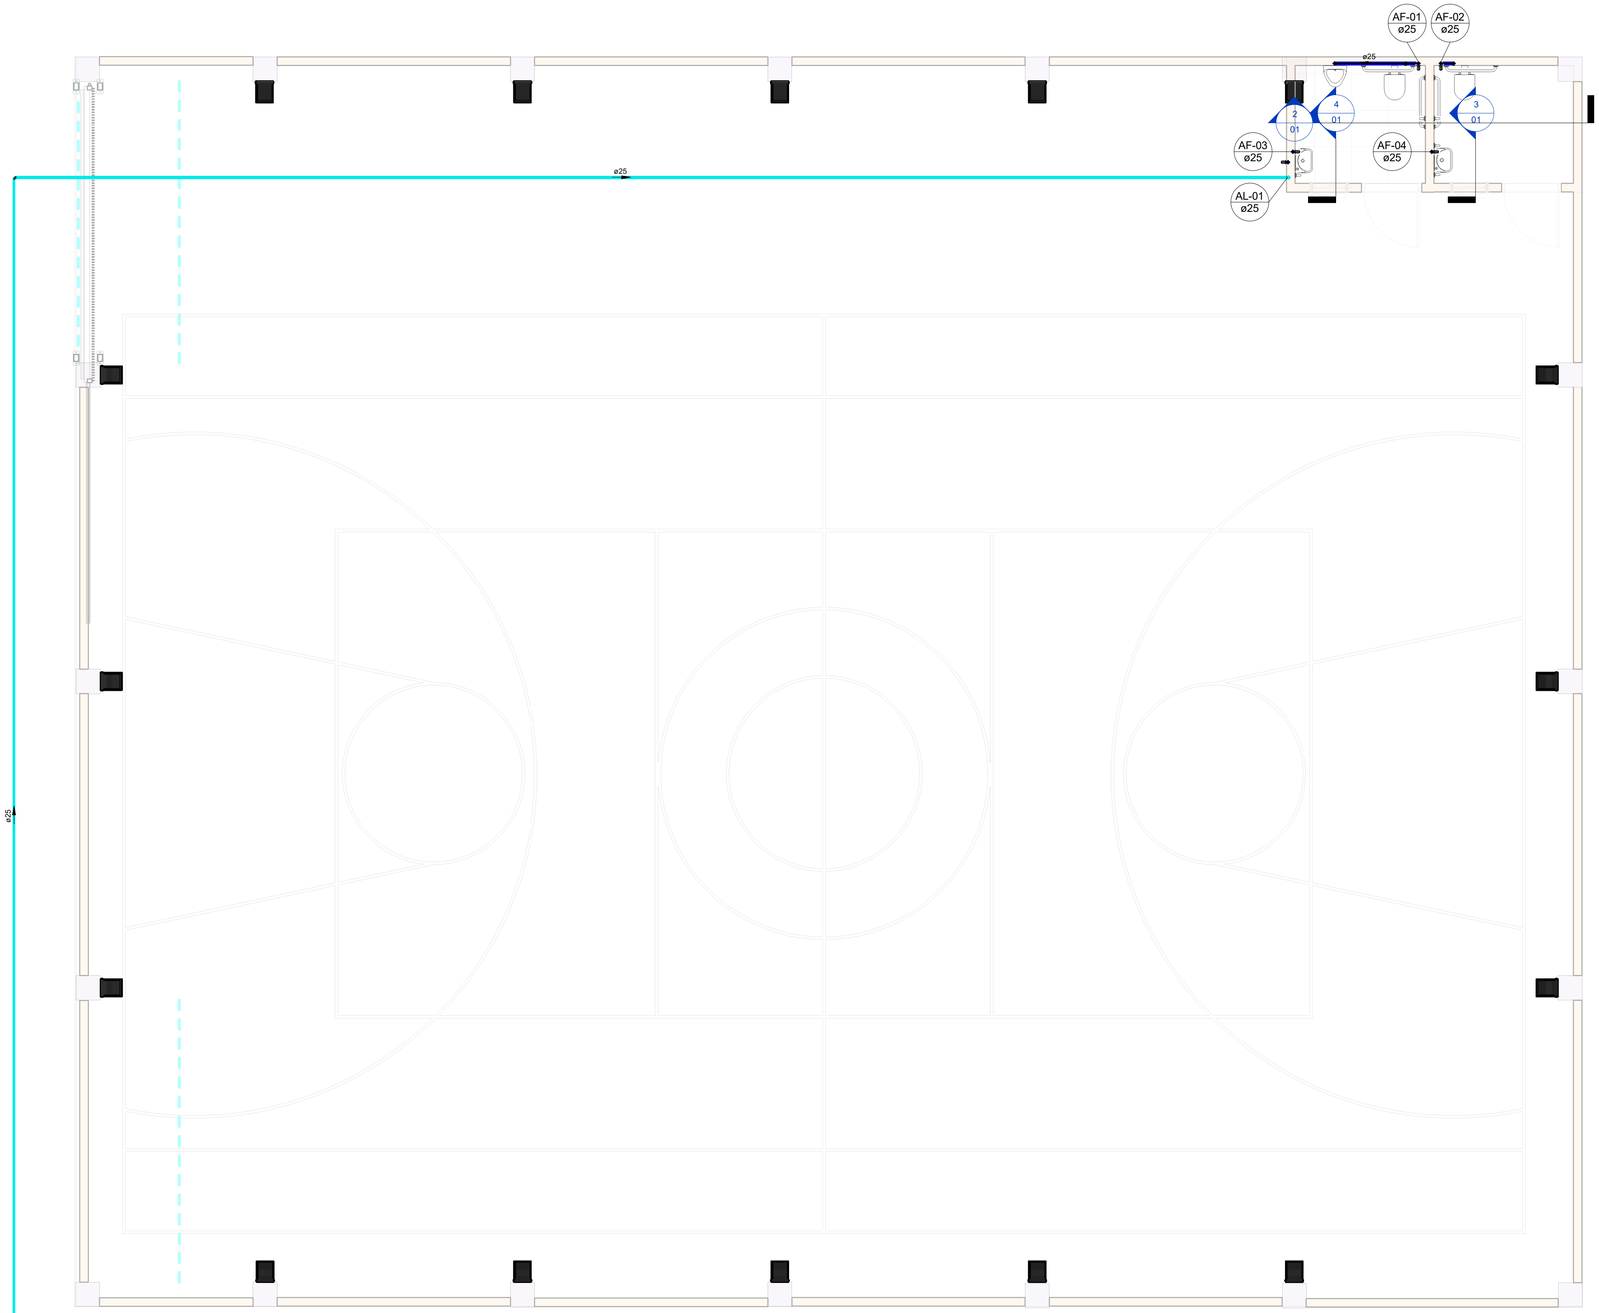



PLANTA HIDRAULICA - TÉRREO

Escala 1 : 50

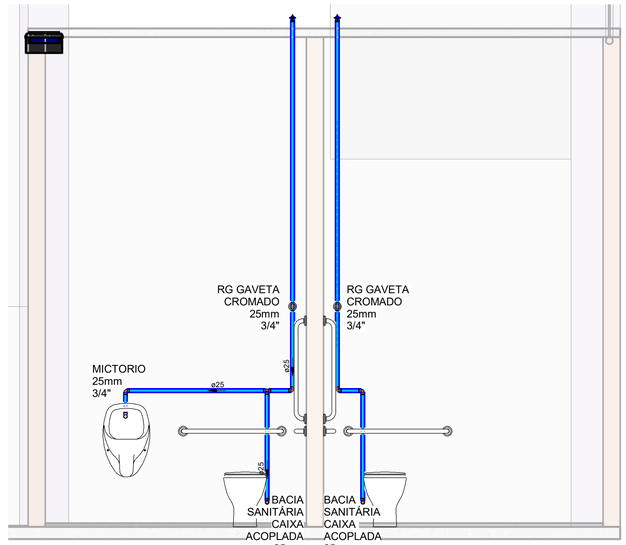


1 - BANHEIROS

Escala 1 : 25

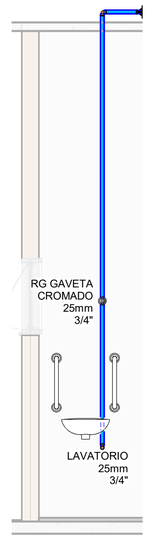

2 - LAVATÓRIO

Escala 1 : 25

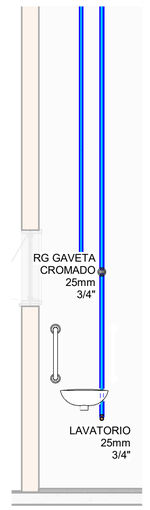

3 - LAVATÓRIO

Escala 1 : 25

Tubos Rigidos			
Descrição	Abreviatura	Diâmetro	Comprimento (m)
Água Fria			
Tubo Soldável Marrom	PVC-S	25 mm	73.13
Tubo Soldável Marrom	PVC-S	32 mm	0.83
Tubo Soldável Marrom	PVC-S	50 mm	0.60

Conexões - Água fria (Tubos Rígidos)		
Quantidade	Descrição	Código
1	Bucha de Redução Soldável Longa 50x25mm, PVC Marrom, Água Fria - TIGRE	
27	Joelho 90º Soldável 25mm, PVC Marrom, Água Fria - TIGRE	
1	Joelho 90º Soldável 32mm, PVC Marrom, Água Fria - TIGRE	
3	Tê de Redução Soldável 50x25mm, PVC Marrom, Água Fria - TIGRE	
2	Tê Soldável 25mm, PVC Marrom, Água Fria - TIGRE	
1	Tê Soldável 32mm, PVC Marrom, Água Fria - TIGRE	

Cores	Tipos de sistema
	Água fria - Distribuição
	Água fria - Válv. de descarga
	Água fria - Extravasor
	Água fria - Bombeamento
	Água fria - Abastecimento
	Água quente - Distribuição
	Esgoto
	Ventilação
	Pluvial
	Reuso
	Irrigação

Símbolos	Conteúdo
Coluna øDN	Tubulações verticais - O Apóstrofo (') após a numeração da coluna representa desvio (Ex.: AF1' = houve um desvio na coluna AF1); - Quando houver ▲ no nome da coluna, significa que ocorreu uma subida em relação a direção do fluxo. Quando houver ▼, significa que ocorreu um descida.
TQn	Tubo de Queda (n = número da coluna)
CVn	Coluna de Ventilação (n = número da coluna)
APn	Coluna de Águas Pluviais (n = número da coluna)
AFn	Coluna de Água Fria (n = número da coluna)
AQn	Coluna de Água Quente (n = número da coluna)
Material øDN	DN, sentido do escoamento e material do tubo
xn	Código de acessórios de tubo x = tipo de sistema E = Esgoto/Pluvial F = Água fria n = número

TABELA DE REVISÃO

Número	Descrição	Emitido por	Data
R00	EMISSÃO INICIAL	LUCCA CASELLI	09/10/2023
R01	REVISÃO	LUCCA CASELLI	07/12/2023
R02	REVISÃO	LUCCA CASELLI	03/01/2024

Mais Arquitetura, Engenharia & Construção

CLIENTE:

PREFEITURA MUNICIPAL DE NOVA TRENTO

RUA GERAL BAIXO SALTO, NOVA TRENTO/SC

OBRA:

QUADRA NOVA TRENTO

NOME PROJETO:

A064-2023-QDBAIXO

DISCIPLINA:

HAG

ASSINATURAS:

Arq. Hildo Mazzali Junior
CAU/SP: A106751-6
RRT: 13985180

MAIS PROJETOS E OBRAS LTDA
31562686000138

ETAPA:

PE

RESUMO DE CONTEÚDO DE FOLHA:

PLANTA HIDRAULICA E DETALHES ISOMETRICOS - TÉRREO

DESENHO:	COORDENADOR:	REVISÃO:	ESCALA:	FOLHA:
LUCCA CASELLI	JULIO ALMEIDA	**R02**	Como indicado	**01**

DATA: **03/01/2024**

ARQUIVO: **A064-2023-QDBAIXO-HAG-PE-FL01-R02**