
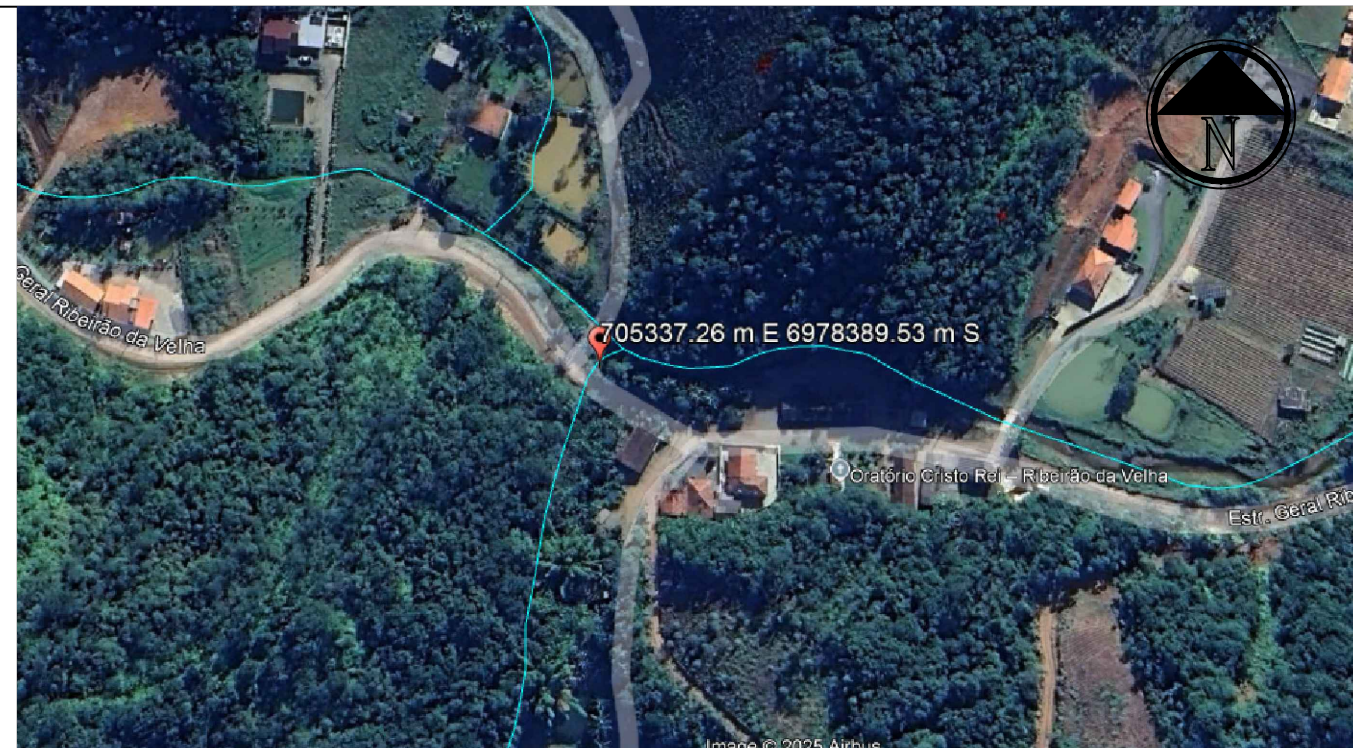



PLANTA SITUAÇÃO

ESCALA 1:150

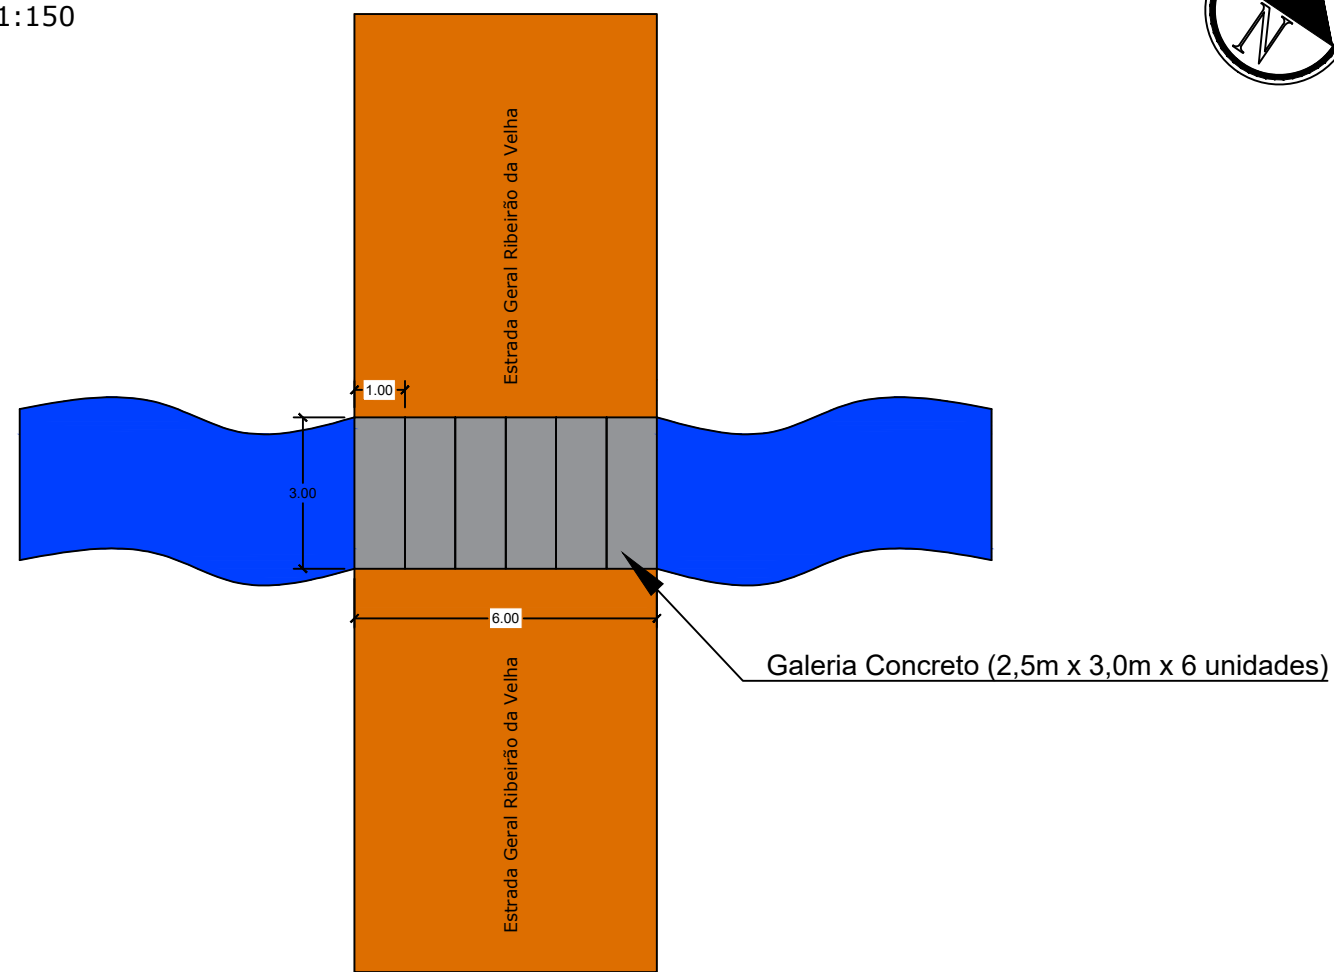

Croqui de localização - Google Earth 2025

Detalhe Galeria

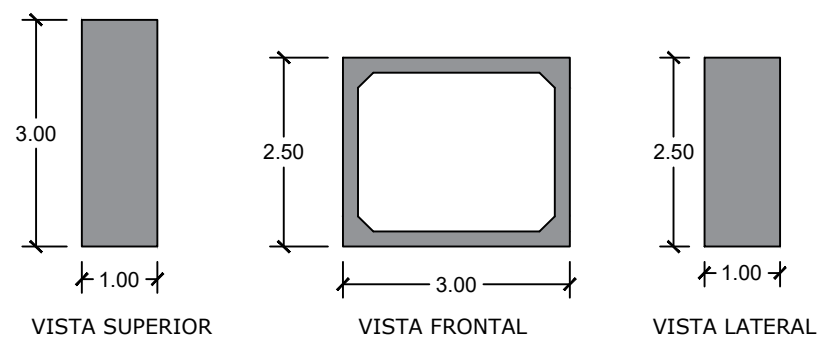

JAIRZINHO VOLTOLINI
SECRETÁRIO DE TRANSPORTES E OBRAS



PREFEITURA MUNICIPAL DE NOVA TRENTO

ARQ

ESCALA	1/150
DATA	22/01/2025
TAMANHO	A3
DESENHO	PMNT

TÍTULO	RECONSTRUÇÃO PONTE - GALERIAS DE CONCRETO 2,5 X 3,0m REFERÊNCIA: CROQUI ENDEREÇO: PONTE NA EST. GERAL RIBEIRÃO DA VELHA - VELHA, NOVA TRENTO/SC

PRANCHA
01
/01