ADUTORA A

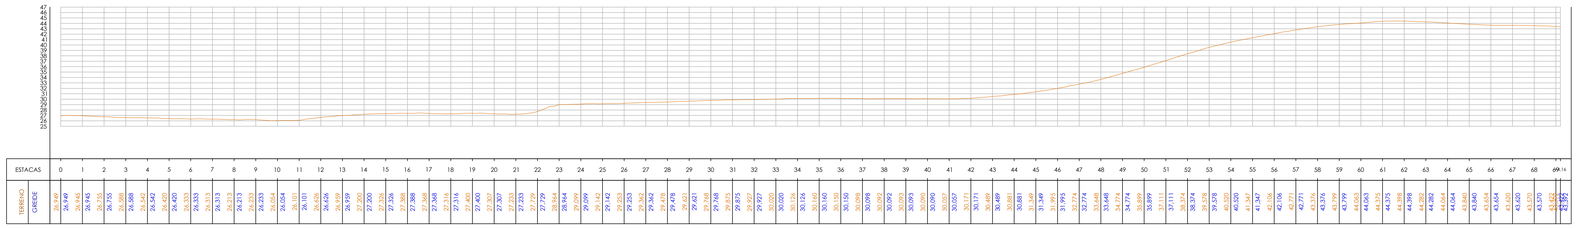

ADUTORA B

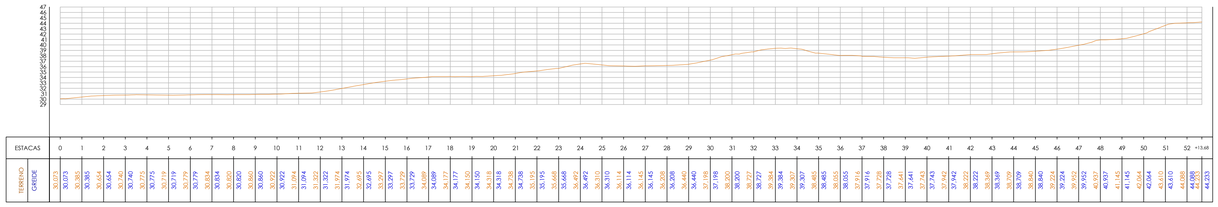

N
O
L
S

CROQUI DE ACESSO E LOCALIZAÇÃO

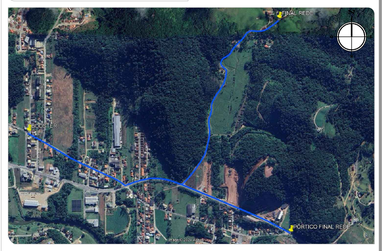

LEGENDA

ITEM	REPRESENTAÇÃO	DESCRIÇÃO
01		POSTE
02		CURSO HÍDRICO

CARIMBO DE APROVAÇÃO OU OBSERVAÇÕES:

ASSINATURAS:

Proprietário:

CLEITON ZEMKE:05800320942

Assinado de forma digital por CLEITON ZEMKE:05800320942
Dados: 2025.04.11 12:08:13 -03'00'

SERVIÇO AUTÔNOMO MUNICIPAL DE ÁGUA E ESGOTO
CNPJ n.º: 95.785.267/0001-48

Responsável Técnico:

Documento assinado digitalmente
LETICIA SOUZA FORNAZZA
Data: 23/05/2025 14:30:29-0300
Verifique em https://validar.iti.gov.br

ENG.ª LETÍCIA SOUZA FORNAZZA
CREA SC 140643-0

Grupo engter

PROJETO:
LEVANTAMENTO TOPOGRÁFICO

DESCRIÇÃO:
IMPLANTAÇÃO, CORTES E DETALHAMENTOS.

ASSUNTO:
REDE DE ABASTECIMENTO

ENDEREÇO:
RUA DOS IMIGRANTES, Nº 356 - CENTRO - NOVA TRENTO

MATRÍCULA: -

ESCALA: 1/1000

REVISÃO: 01

FOLHA: A0

DESENHISTA: LETÍCIA

ÁREA TOTAL: -

PROPRIETÁRIO:
SERVIÇO AUTÔNOMO MUNICIPAL DE ÁGUA E ESGOTO

PRANCHA Nº: 01
TOTAL DE PRANCHAS: 01

RESPONSÁVEL TÉCNICO:
ENG.ª LETÍCIA S. FORNAZZA - CREA SC 140643-0

DATA: 10/12/2024