



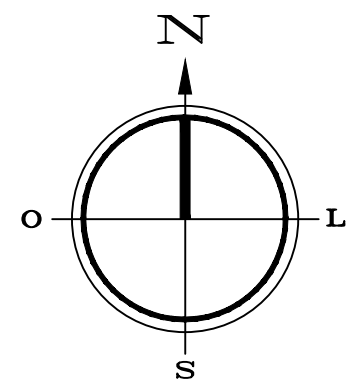

CROQUI DE ACESSO E LOCALIZAÇÃO

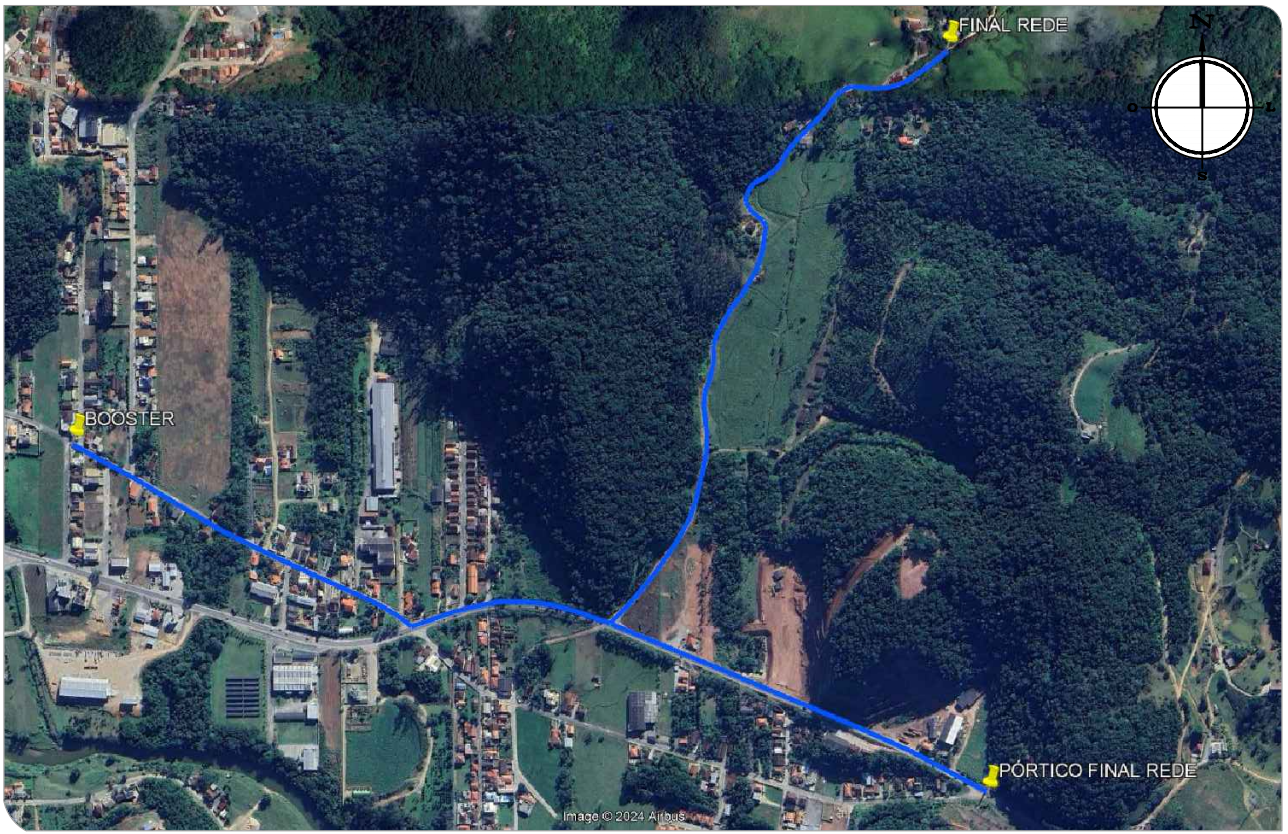

QUANTITATIVO DE MATERIAIS

ITEM	REPRESENTAÇÃO	DESCRIÇÃO	QUANTIDADE
01		TUBULAÇÃO MPVC DE 600x JEI/PBA PH10 DN150mm	1.033,50m
02		TUBULAÇÃO MPVC DE 600x JEI/PBA PH10 DN150mm	960,15m
03		CURVA 11° 15' PBA DN100mm	05 unidades
04		CURVA 22° 30' PBA DN100mm	02 unidades
05		CURVA 90° PBA DN100mm	08 unidades
06		TÉ REDUÇÃO 8.8. DN150xDN50mm	06 unidades
07		TÉ REDUÇÃO 8.8. DN150xDN100mm	01 unidade
08		TÉ 8.8. DN150mm	01 unidade
09		REDUÇÃO PBA P/V PVC DN150mm x DN50mm	01 unidade
10		REDUÇÃO PBA P/V PVC DN150mm x DN75mm	01 unidade
11		CAP PBA PVC DN150mm	01 unidade
12		REGISTRO DE DESCARGA DN100mm	01 unidade
13		REGISTRO DE MANOBRA DN50mm	06 unidades
14		REGISTRO DE MANOBRA DN150mm	01 unidade
15		TAMPÃO DE FERRO FUNDIDO (FFFI) REGISTRO DN50MM	06 unidades
16		TAMPÃO DE FERRO FUNDIDO (FFFI) REGISTRO DN100MM	01 unidade
17		TAMPÃO DE FERRO FUNDIDO (FFFI) REGISTRO DN150MM	01 unidade
18		LIGAÇÕES	35 unidades
19		TRECHOS QUE SERÃO EXECUTADOS EM UM MOMENTO FUTURO E QUE NÃO ESTÃO INCLUIDOS NESTE ORÇAMENTO	-

LEGENDA:

REDE ABASTECIMENTO DE ÁGUA

CURVA 11° 15'

CURVA 22° 30'

CURVA 90°

TÉ

TÉ REDUÇÃO

LIGAÇÕES

REDUÇÃO

REGISTRO DE MANOBRA

REGISTRO DE DESCARGA

VENTOSA 100x150

NOB E COTAS

POSTE

CARIMBO DE APROVAÇÃO OU OBSERVAÇÕES:

ASSINATURAS:

Proprietário:

SERVIÇO AUTÔNOMO MUNICIPAL DE ÁGUA E ESGOTO

CNPJ nº: 93.785.267/0001-48

Responsável Técnico:

ENG.ª LETÍCIA SOUZA FORNAZZA

CREA SC 140643-O



PROJETO:

ABASTECIMENTO

DESCRIÇÃO:

REDE DE ABASTECIMENTO

ASSUNTO:

REDE DE ABASTECIMENTO

INDICADO:

RUA DOS IMIGRANTES, Nº 356 - CENTRO - NOVA TRENTO

MATÉRIA:

-

ESCALA:

1/1000

REVISÃO:

01

FOLHA:

A0

DESENHISTA:

LETÍCIA

ÁREA TOTAL:

-

PROPRIETÁRIO:

SERVIÇO AUTÔNOMO MUNICIPAL DE ÁGUA E ESGOTO

FRANCHA Nº:

01

RESPONSÁVEL TÉCNICO:

ENG.ª LETÍCIA S. FORNAZZA - CREA SC 140643-O

DATA:

10/12/2024

TOTAL DE FRANCHAS:

03