


QUADRO DE ÁREAS

AMBIENTE	ÁREA
SALÃO PRINCIPAL	95,81 m²
HALL	3,15 m²
DEPÓSITO	3,15 m²
SANITÁRIO FEMININO	3,15 m²
SANITÁRIO MASCULINO	3,15 m²
ÁREA CONSTRUÍDA TOTAL	**115,50 m²**

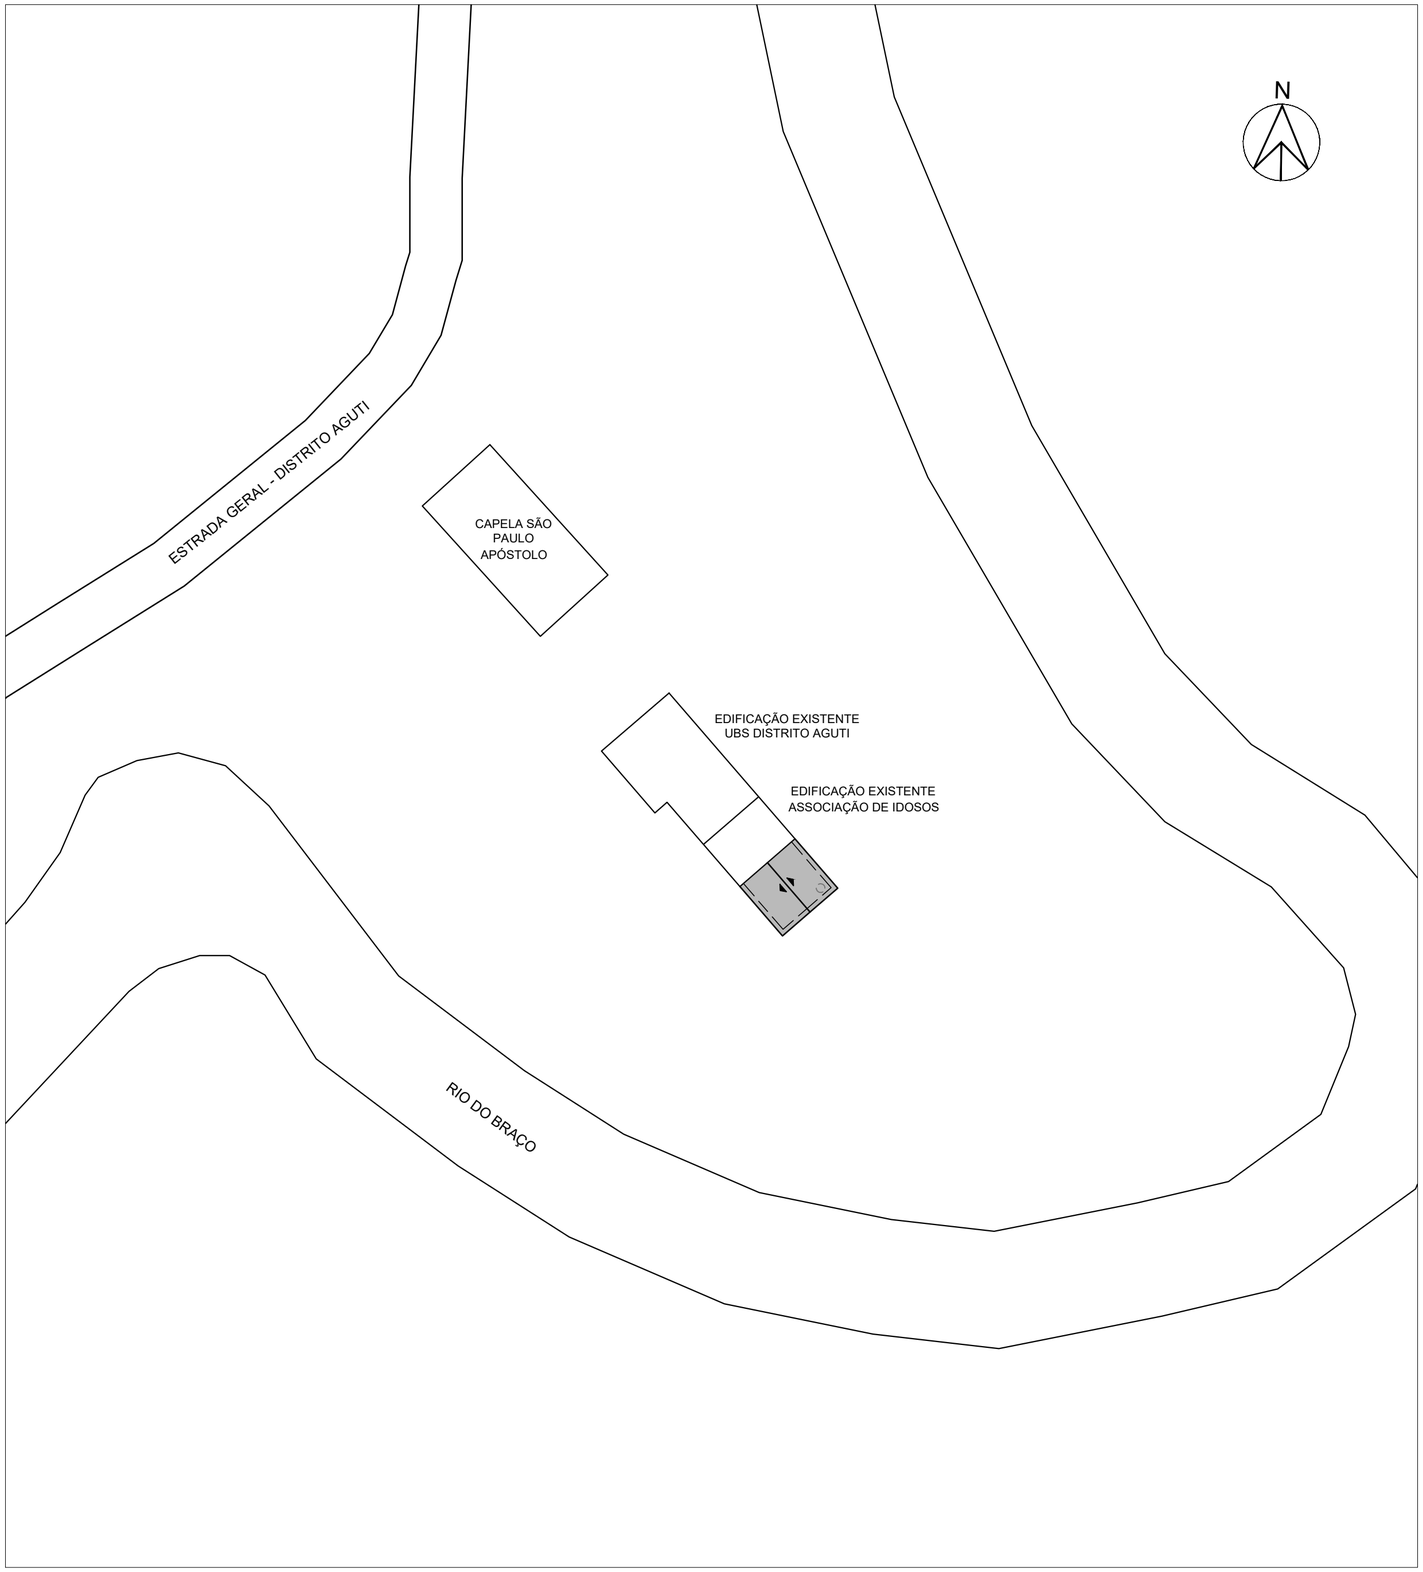

PLANTA DE LOCALIZAÇÃO
SEM ESCALA

OBS: CONFERIR MEDIDAS IN LOCO

A profundidade das estacas a serem executadas irão depender do resultado da sondagem do solo.

NOTAS

01 - TODAS AS DIMENSÕES ESTÃO EM CENTÍMETROS;
02 - AS COTAS REFEREM-SE ÀS MEDIDAS ACABADAS, SALVO QUANDO INDICADO O CONTRÁRIO;
03 - AS COTAS PREVALECEM SOBRE O DESENHO;
04 - INFORMAÇÕES SUJEITAS A REVISÕES E ALTERAÇÕES.

PROPRIETÁRIO

PREFEITURA MUNICIPAL DE NOVA TRENTO
82.925.025/0001-60

RESPONSÁVEL TÉCNICO

gov.br Documento assinado digitalmente
BRENDA MENDES
Data: 31/07/2025 11:14:07-0300
Verifique em https://validar.iti.gov.br

BRENDA MENDES
Arquiteta e Urbanista
CAU A278720-2

OBRA:

AMPLIAÇÃO DO SALÃO DOS IDOSOS DISTRITIO AGUTI

PREFEITURA MUNICIPAL DE NOVA TRENTO

ESCALA	INDICADA	PROJETO: **PROJETO ARQUITETÔNICO**
DATA	maio/2025	
PROJETO	PMNT	REFERÊNCIA: IMPLANTAÇÃO
DESENHO	PMNT	ENDEREÇO: ESTRADA GERAL AGUTI - DISTRITO AGUTI

PRANCHA 01 /03