
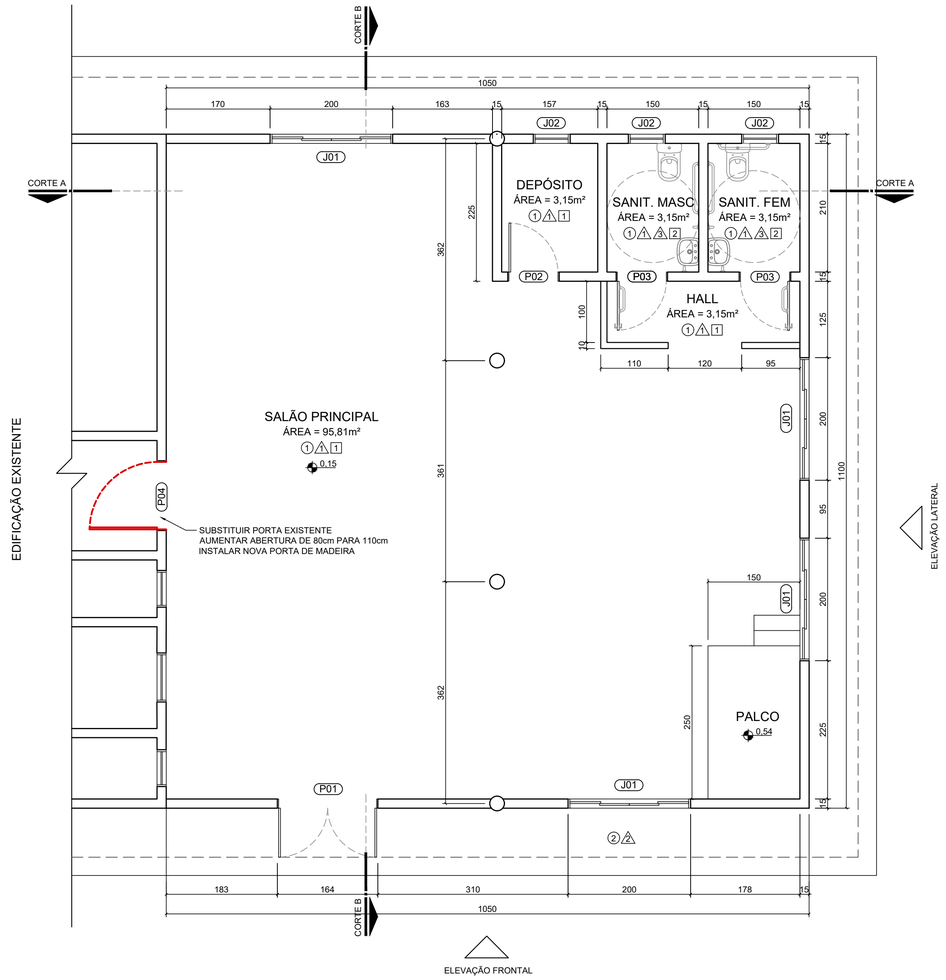


PLANTA TÉRREO

ESCALA 1:50

ÁREA CONSTRUÍDA: 115,50m²

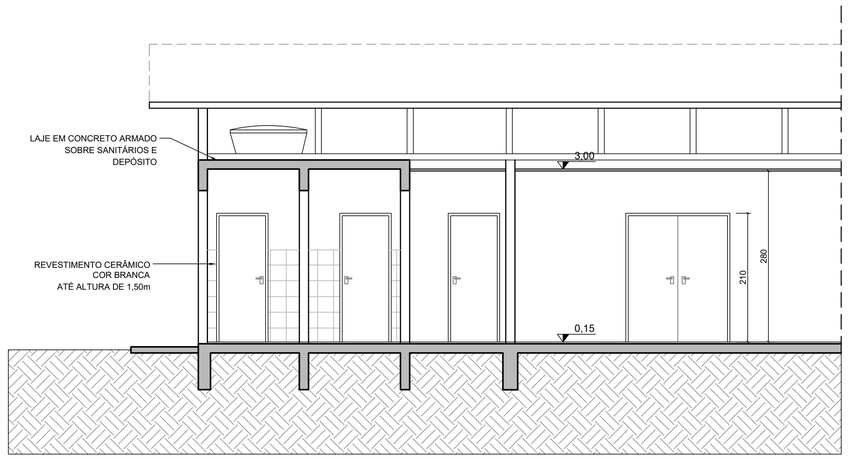

CORTE AA

ESCALA 1:50

QUADRO DE ESQUADRIAS

PORTAS

CÓD.	QTD.	LARGURA	ALTURA	ESPECIFICAÇÕES
P01	1	160 cm	210 cm	Porta de giro de madeira, 2 folha, com guarnições em madeira, pintada com tinta esmalte na cor cinza
P02	1	80 cm	210 cm	Porta de giro de madeira, com guarnições em madeira, pintada com tinta esmalte na cor cinza
P03	2	80 cm	210 cm	Porta de giro de madeira, guarnições em madeira, pintada com tinta esmalte na cor cinza. Puxador horizontal metálico de 40 cm (parte interna) e chapa metálica 40cm x 90cm (parte inferior)
P04	1	110 cm	210 cm	Porta de giro de madeira, guarnições em madeira, pintada com tinta esmalte na cor cinza

JANELAS

CÓD.	QTD.	LARGURA	ALTURA	PEITORIL	ESPECIFICAÇÕES
J01	4	200 cm	120 cm	90 cm	Janela de abrir com 4 folhas, 2 folhas fixas e 2 folhas móveis, em aluminio com pintura eletrostática na cor branca, vidro laminado de 4mm
J02	3	60 cm	60 cm	150 cm	Janela de abrir basculante com 1 folha em alumínio com pintura eletrostática na cor branca, vidro laminado 4mm

QUADRO DE ESPECIFICAÇÕES

PISO

CÓD.	
1	PISO CERÂMICO PEI-5 ANTIDERRAPANTE, COR CINZA
2	PISO CONCRETO LISO, COR CINZA

PAREDE

1	PINTURA ACRÍLICA FOSCA, COR BRANCA
2	PINTURA ACRÍLICA FOSCA EXTERNA, COR BEGE (SIMILAR AO PRÉDIO EXISTENTE)
3	REVESTIMENTO CERÂMICO 30x30cm, COR BRANCA

TETO

1	FORRO DE PVC, BRANCO
2	LAJE DE CONCRETO, PINTURA ACRÍLICA FOSCA, COR BRANCA



PLANTA DE LOCALIZAÇÃO

SEM ESCALA

OBS: CONFERIR MEDIDAS IN LOCO

A profundidade das estacas a serem executadas irão depender do resultado da sondagem do solo.

NOTAS

01 - TODAS AS DIMENSÕES ESTÃO EM CENTÍMETROS;
02 - AS COTAS REFEREM-SE ÀS MEDIDAS ACABADAS, SALVO QUANDO INDICADO O CONTRÁRIO;
03 - AS COTAS PREVALECEM SOBRE O DESENHO;
04 - INFORMAÇÕES SUJEITAS A REVISÕES E ALTERAÇÕES.

PROPRIETÁRIO

PREFEITURA MUNICIPAL DE NOVA TRENTO
82.925.025/0001-60

RESPONSÁVEL TÉCNICO

gov.br Documento assinado digitalmente
BRENDA MENDES
Data: 31/07/2025 11:14:07-0300
Verifique em https://validar.iti.gov.br

BRENDA MENDES
Arquiteta e Urbanista
CAU A278720-2

OBRA:

AMPLIAÇÃO SALÃO DOS IDOSOS
DISTRITIO AGUTI

PREFEITURA MUNICIPAL DE NOVA TRENTO

ESCALA	INDICADA	PROJETO:	**PROJETO ARQUITETÔNICO**
DATA	maio/2025		
PROJETO	PMNT	REFERÊNCIA:	PLANTA TÉRREO E CORTE AA
DESENHO	PMNT	ENDEREÇO:	ESTRADA GERAL AGUTI - DISTRITO AGUTI

PRANCHA 02 /03