

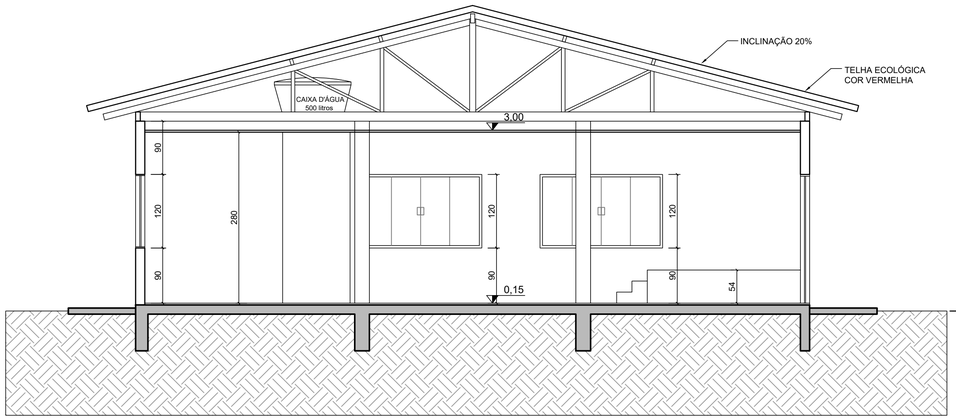



CORTE AA
ESCALA 1:50

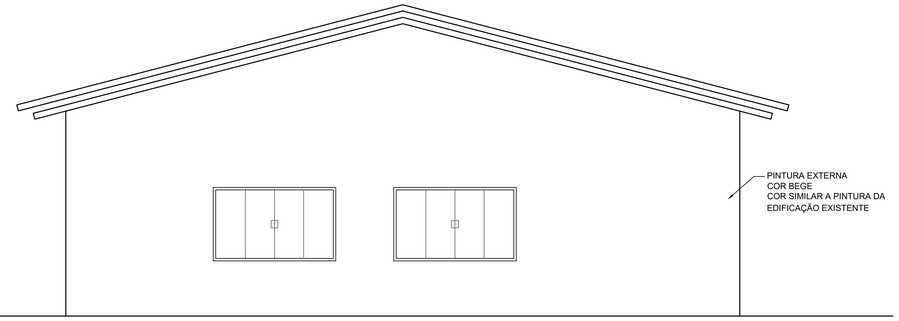



ELEVAÇÃO FRONTAL
ESCALA 1:50

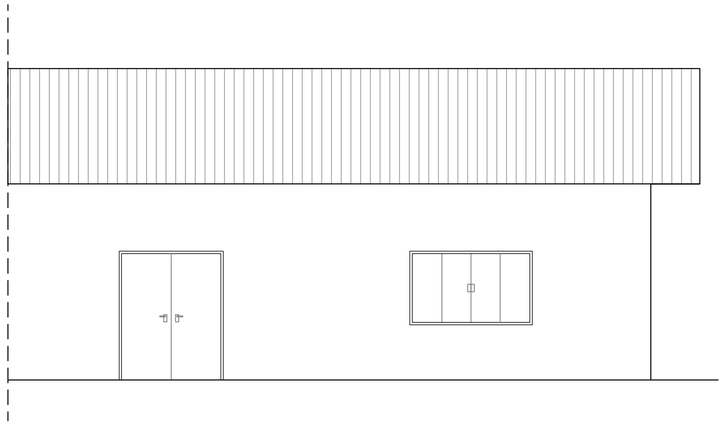

ELEVAÇÃO LATERAL
ESCALA 1:50

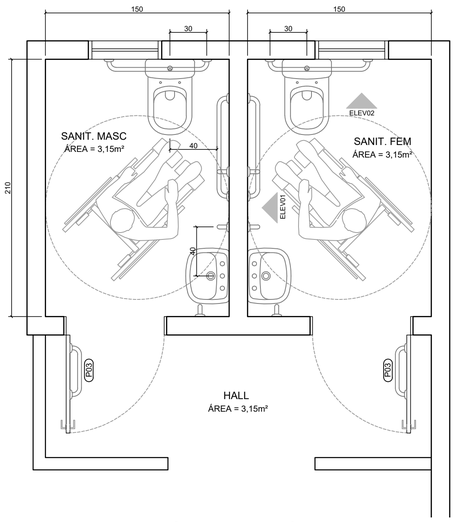

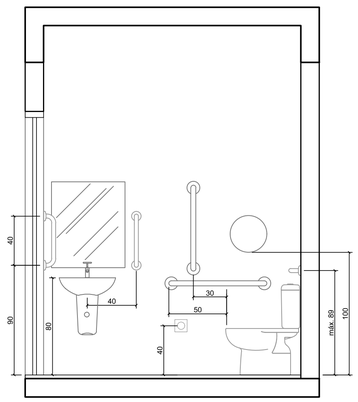

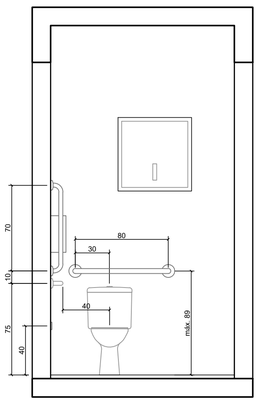

DETALHE SANITÁRIOS ACESSÍVEIS
ESCALA 1:25



PLANTA DE LOCALIZAÇÃO
SEM ESCALA

OBS: CONFERIR MEDIDAS IN LOCO

A profundidade das estacas a serem executadas irão depender do resultado da sondagem do solo.

NOTAS

01 - TODAS AS DIMENSÕES ESTÃO EM CENTÍMETROS;
02 - AS COTAS REFEREM-SE ÀS MEDIDAS ACABADAS, SALVO QUANDO INDICADO O CONTRÁRIO;
03 - AS COTAS PREVALECEM SOBRE O DESENHO;
04 - INFORMAÇÕES SUJEITAS A REVISÕES E ALTERAÇÕES.

PROPRIETÁRIO	RESPONSÁVEL TÉCNICO
PREFEITURA MUNICIPAL DE NOVA TRENTO 82.925.025/0001-60	Documento assinado digitalmente gov.br BRENDA MENDES Data: 31/07/2025 11:14:07-0300 Verifique em https://validar.iti.gov.br BRENDA MENDES Arquiteta e Urbanista CAU A278720-2

OBRA:

AMPLIAÇÃOSALÃO DOS IDOSOS
DISTRITIO AGUTI

PREFEITURA MUNICIPAL DE NOVA TRENTO

ESCALA	INDICADA	PROJETO:	**PROJETO ARQUITETÔNICO**
DATA	maio/2025		
PROJETO	PMNT	REFERÊNCIA:	CORTE BB, ELEVAÇÕES, DETALHES
DESENHO	PMNT	ENDEREÇO:	ESTRADA GERAL AGUTI - DISTRITO AGUTI

PRANCHA
03
/03