
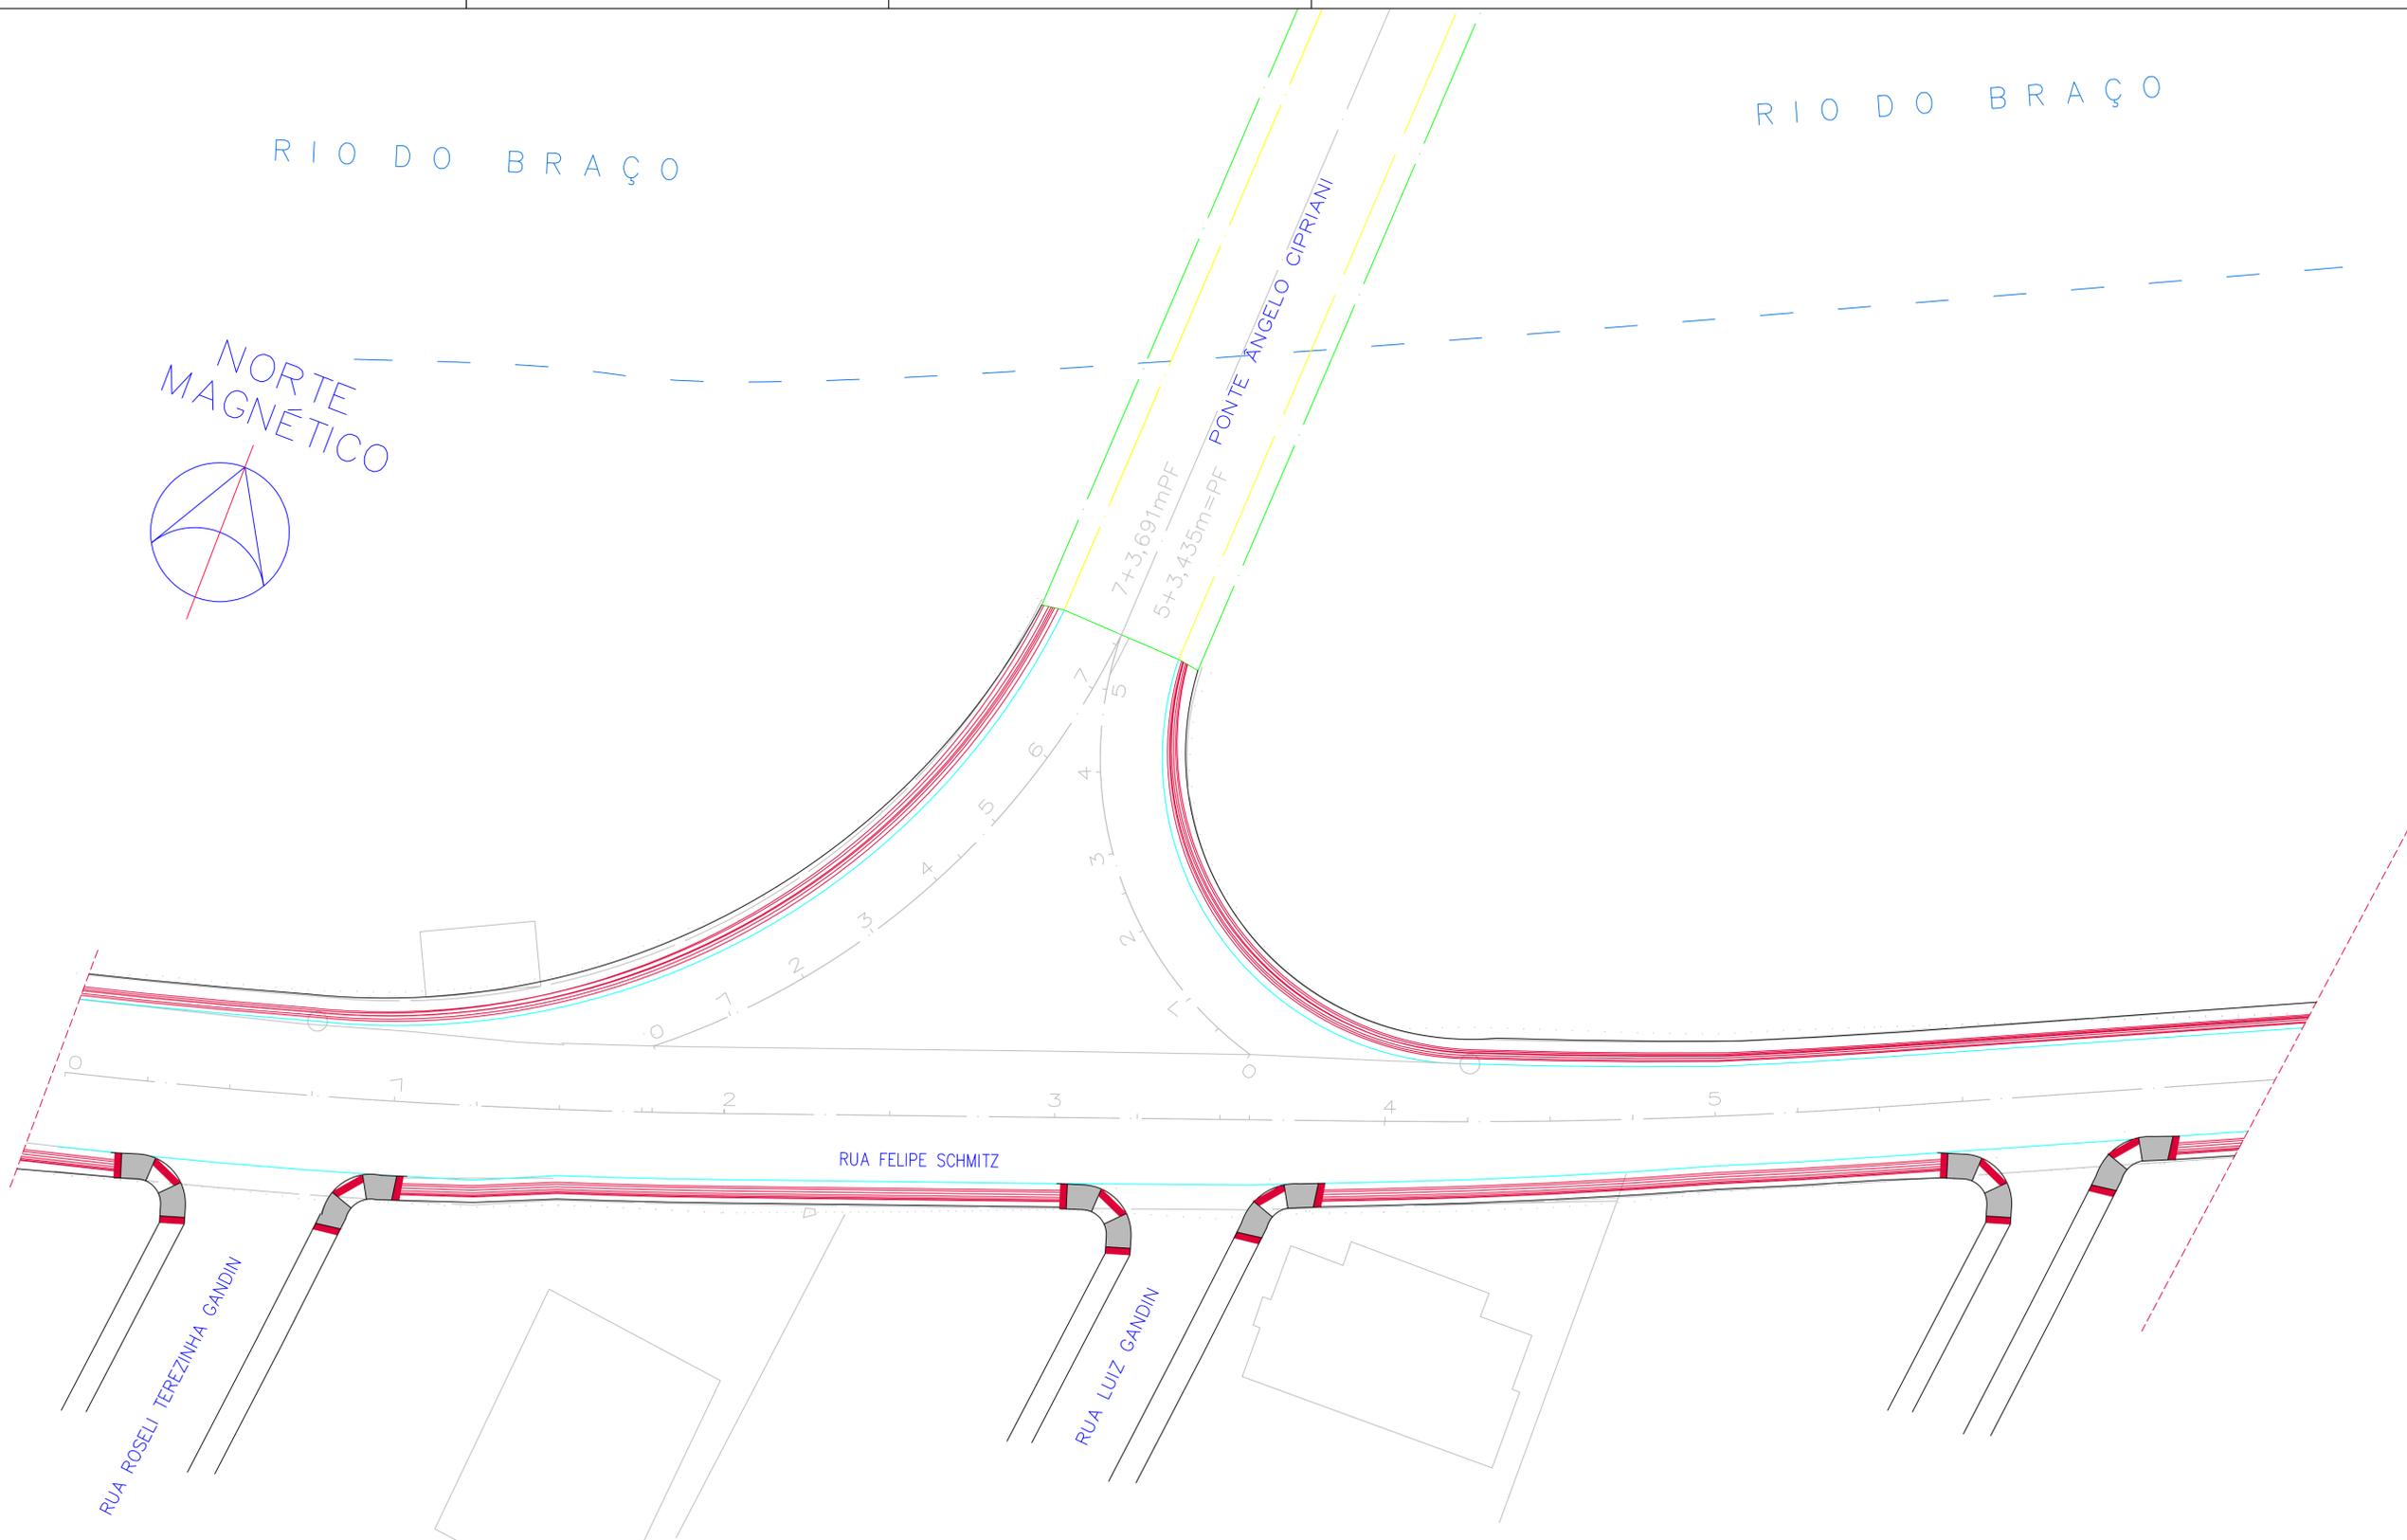



RIO DO BRAÇO

RIO DO BRAÇO


NORTE
MAGNÉTICO

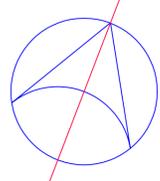

Detalhe das Calçadas

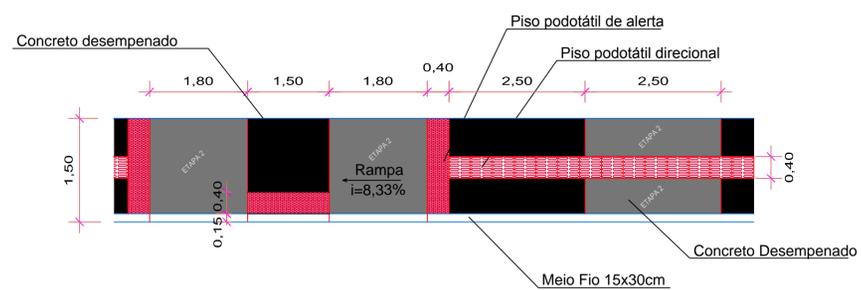

SEÇÃO TIPO NORMAL

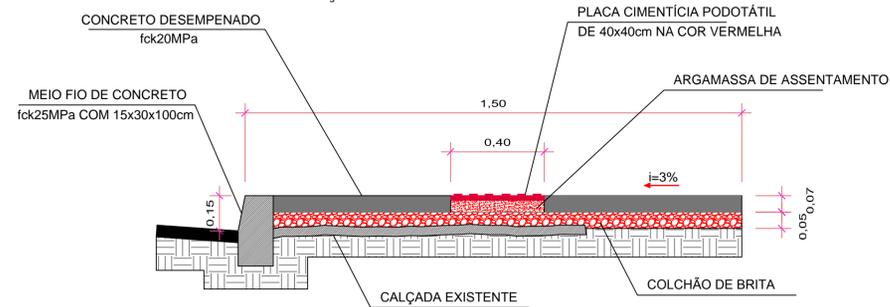

 PROPRIETÁRIO PREFEITURA MUNICIPAL DE NOVA TRENTO		CPF 82925025/0001-60	
RESPONSÁVEL TÉCNICO		CREA/CAU	
PROJETO DE PASSEIO COM ACESSIBILIDADE TREVO DA RUA FELIPE SCHMITZ - PONTE ANGELO CIPRIANI			
PROJETO ARQUITETÔNICO			
TÍTULO PROJETO DE PASSEIO COM ACESSIBILIDADE			
CONTEÚDO PLANTA BAIXA E DETALHES			
BAIRRO VELHA	RUA TREVO DA RUA FELIPE SCHMITZ	Nº / LOTE S/N	FOLHA A01
CIDADE/ESTADO NOVA TRENTO/SC		DESENHO P.M.N.T	
			ARQ