


NORTE  
MAGNÉTICO

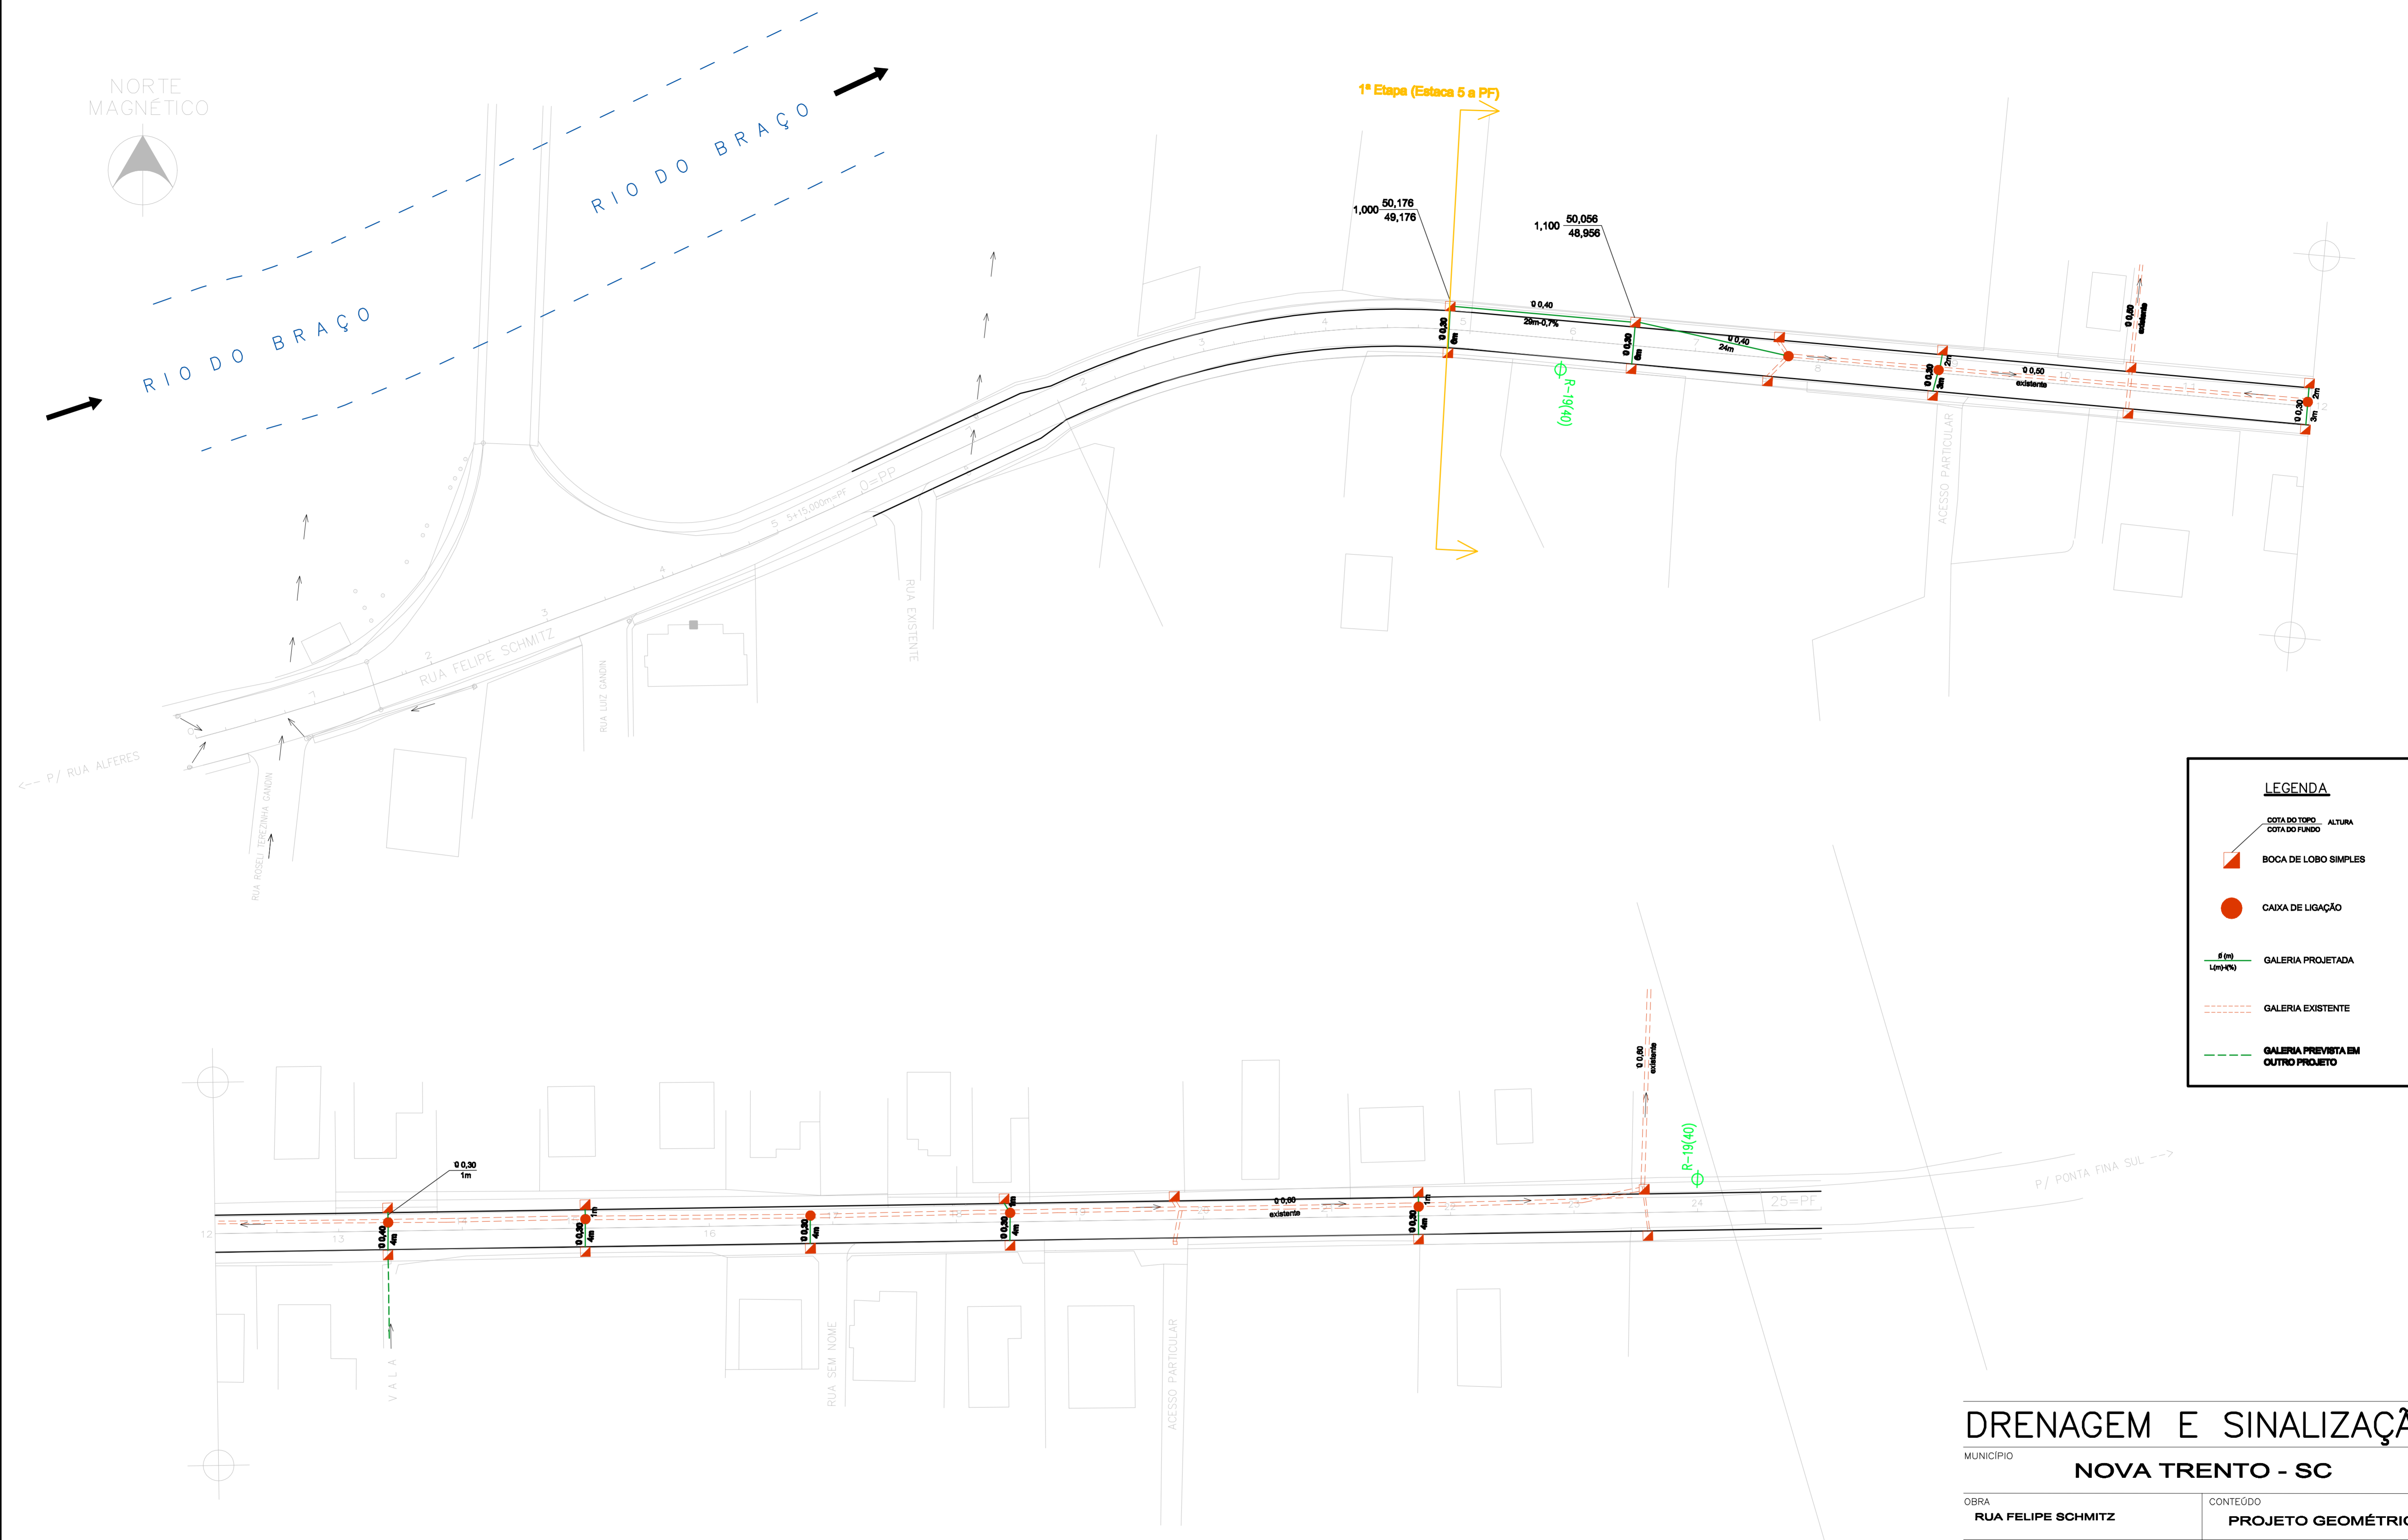

**LEGENDA**

- COTA DO TOPO ALTURA
- COTA DO FUNDO
- ▲ BOCA DE LOBO SIMPLES
- CAIXA DE LIGAÇÃO
- GALERIA PROJETADA
- GALERIA EXISTENTE
- GALERIA PREVISTA EM OUTRO PROJETO

# DRENAGEM E SINALIZAÇÃO

MUNICÍPIO  
**NOVA TRENTO - SC**

OBRA  
**RUA FELIPE SCHMITZ**

CONTEÚDO  
**PROJETO GEOMÉTRICO**

PROJETO  
EXECUÇÃO

DESENHO <b>Granpolis</b>	ESCALA <b>1/500</b>	DATA <b>Dez./2013</b>	ÁREA <b>m<sup>2</sup></b>	PRANCHA <b>Única</b>
-----------------------------	------------------------	--------------------------	------------------------------	-------------------------



ASSOCIAÇÃO DOS MUNICÍPIOS  
DA REGIÃO DA GRANDE FLORIANÓPOLIS  
"GRANFPOLIS"  
ASSESSORIA DE ENGENHARIA E ARQUITETURA