
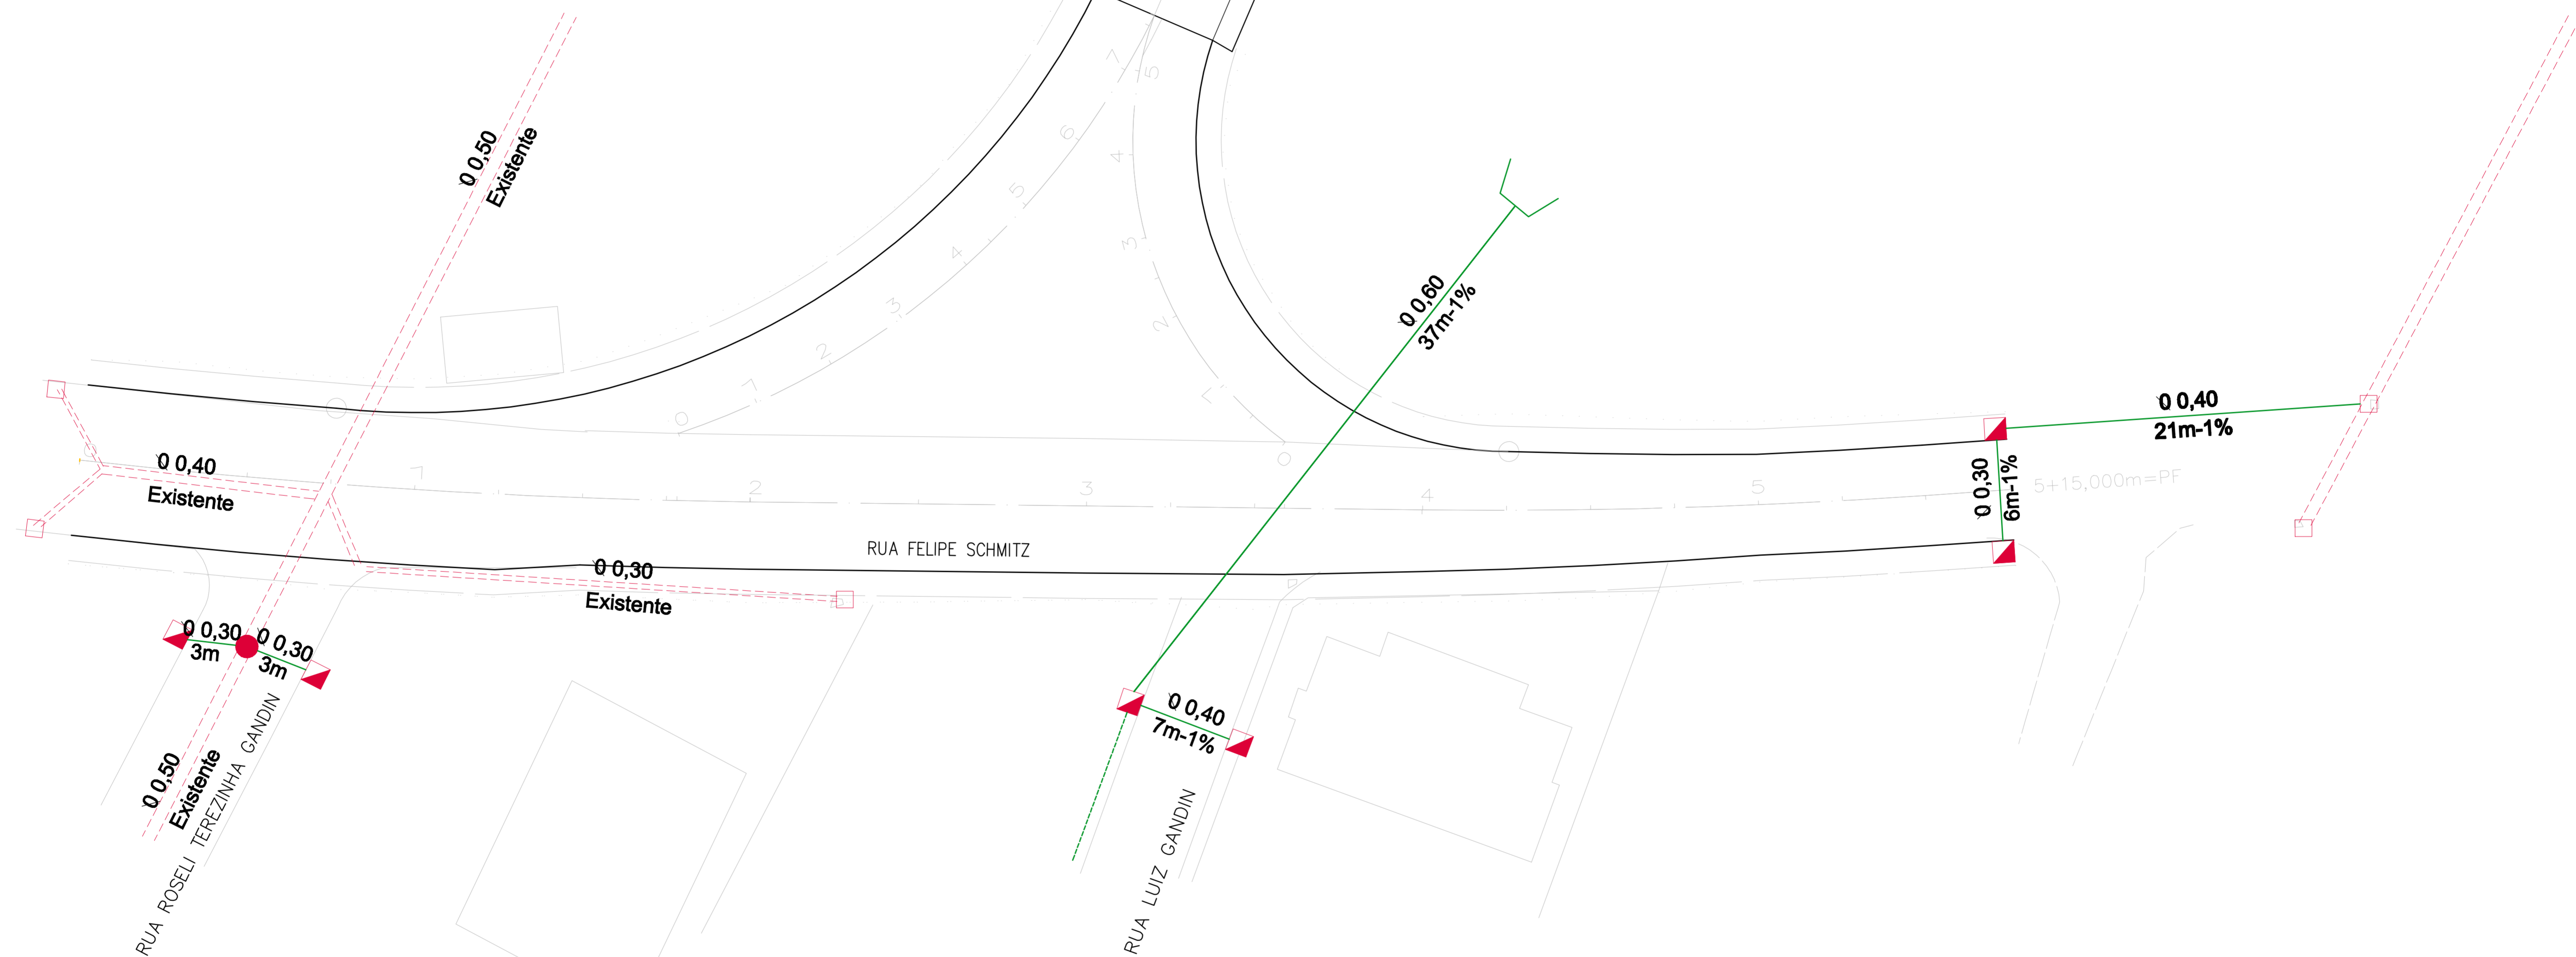


RIO DO BRAÇO

NORTE MAGNÉTICO

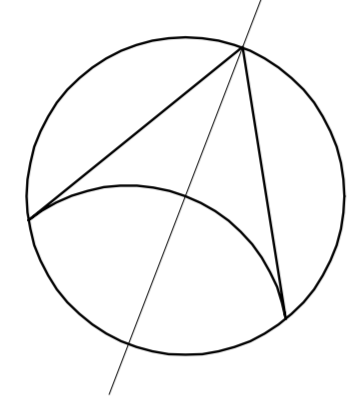

LEGENDA

- COTA DO TOPO ALTURA
COTA DO FUNDO
- BOCA DE LOBO SIMPLES
- GALERIA PREVISTA
- GALERIA PROJETADA
- CAIXA DE LIGAÇÃO
- GALERIA EXISTENTE
- BOCA DE BUENHO


DRENAGEM

MUNICÍPIO **NOVA TRENTO - SC**

OBRA **TREVO DA RUA FELIPE SCHMITZ - PONTE ANGELO CIPRIANI** CONTEÚDO **PLANTA**

PROJETO EXECUÇÃO

DESENHO	ESCALA	DATA	ÁREA	PRANCHA
Granpolis	1/200	Dez/2013	m ²	ÚNICA

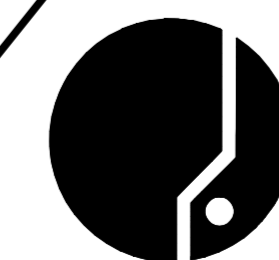

ASSOCIAÇÃO DOS MUNICÍPIOS DA REGIÃO DA GRANDE FLORIANÓPOLIS "GRANFPOLIS" ASSESSORIA DE ENGENHARIA E ARQUITETURA