


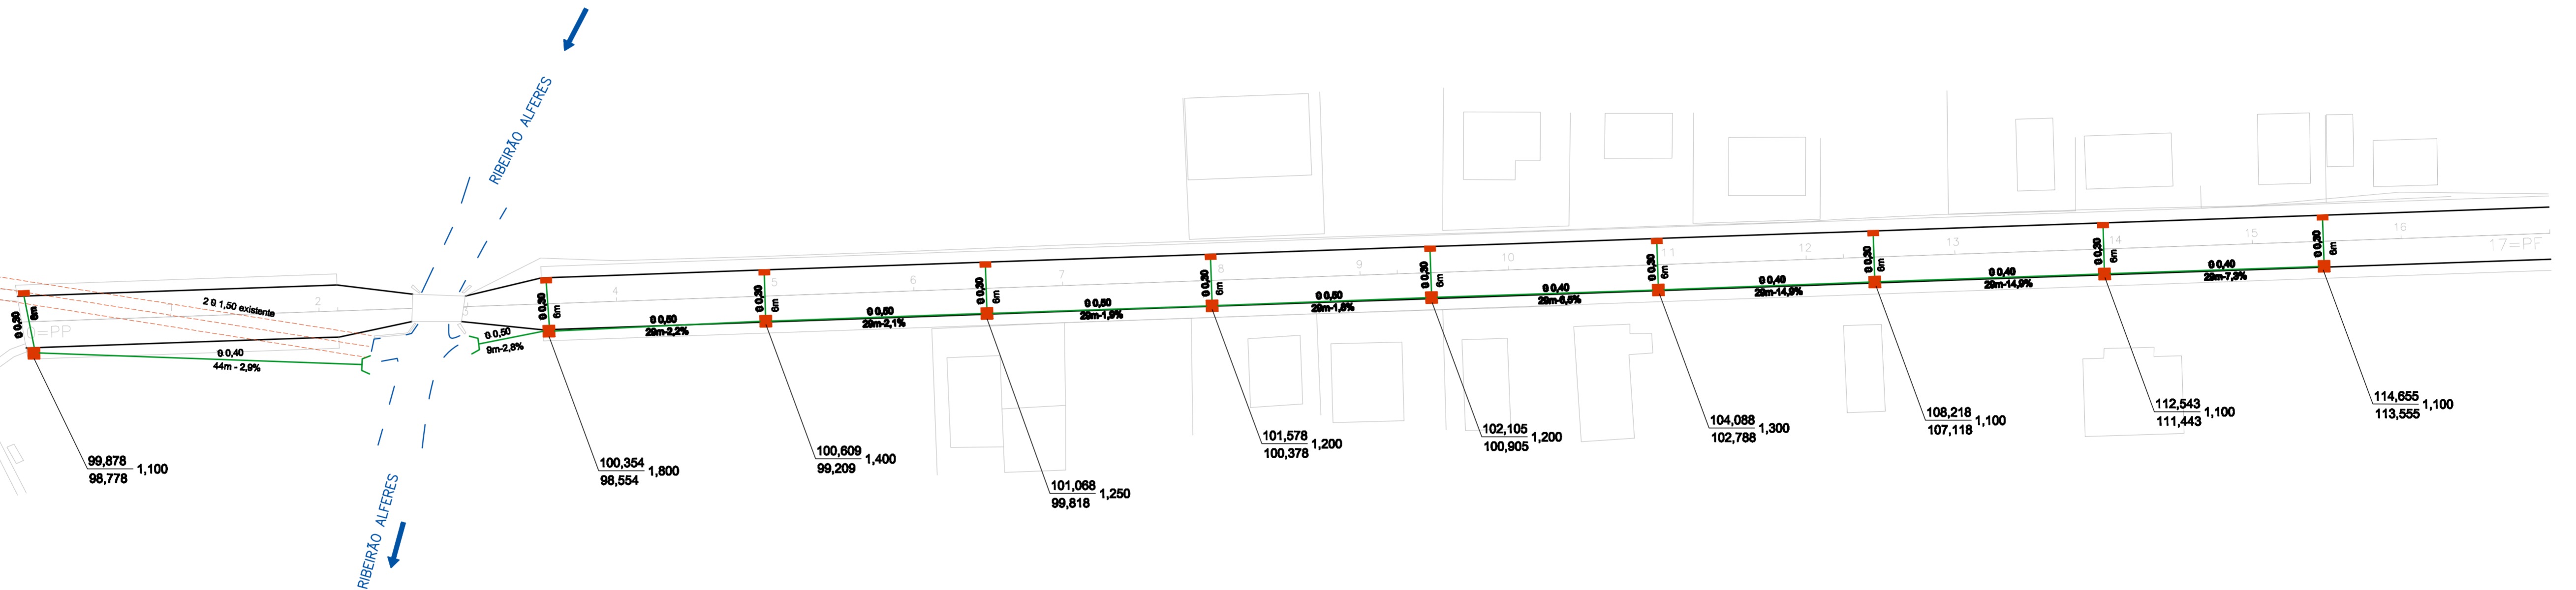

CP - P. O. SANTIAGO MIGUEL PAULINA

RUA MADRE PAULINA



**LEGENDA**

- COTA DO TOPO ALTURA  
 COTA DO FUNDO
- BOCA DE LOBO TIPO 1  
 C/ GRELHA
- BOCA DE LOBO TIPO 2  
 C/ GRELHA
- GALERIA PROJETADA
- SAÍDA DE BUENDO
- GALERIA EXISTENTE

# DRENAGEM

MUNICÍPIO		NOVA TRENTO - SC		
OBRA	RUA GUILHERME DALLA BRIDA	CONTEÚDO	PROJETO GEOMÉTRICO	
PROJETO		EXECUÇÃO		

DESENHO	ESCALA	DATA	ÁREA	PRANCHA
<b>Granpolis</b>	1/500	Fev./2013	m <sup>2</sup>	Única



ASSOCIAÇÃO DOS MUNICÍPIOS  
DA REGIÃO DA GRANDE FLORIANÓPOLIS  
" GRANFPOLIS "  
ASSESSORIA DE ENGENHARIA E ARQUITETURA