




ÁREA REMANESCENTE= 10.640,33m²
PERÍMETRO= 439,82m

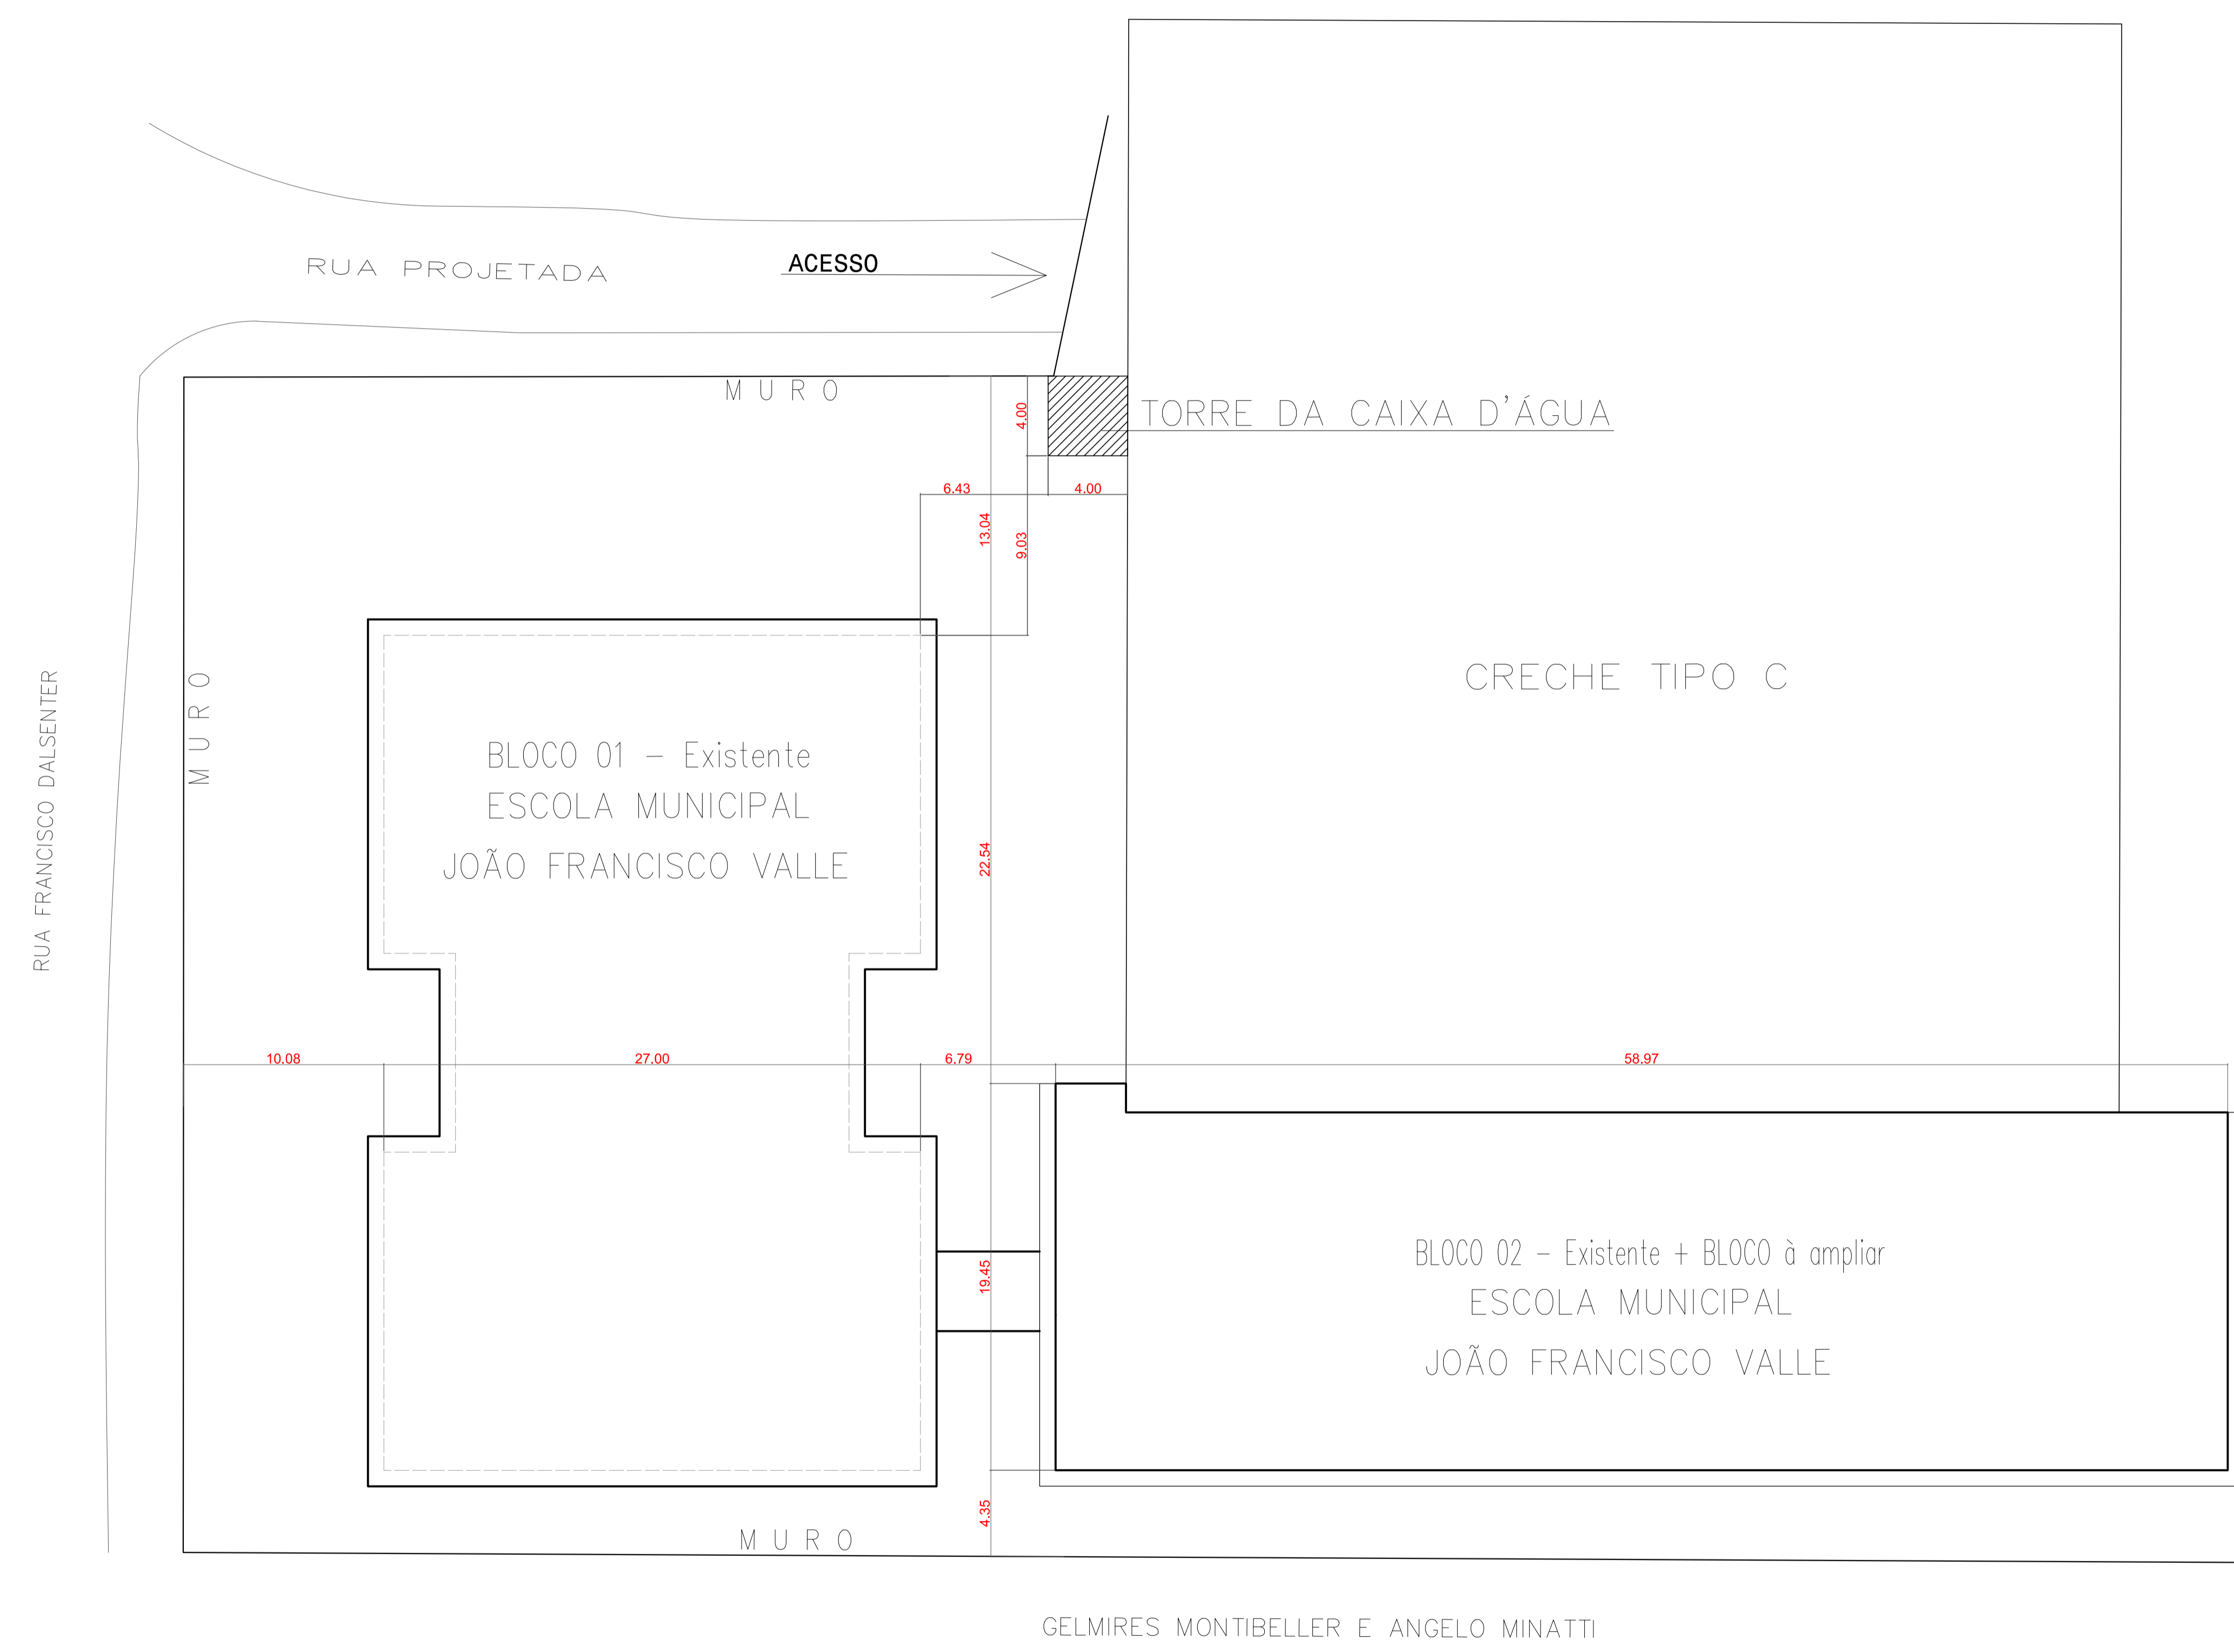

RUA FRANCISCO DALSENTER

MURO

MURO

MURO

IMPLANTAÇÃO E SITUAÇÃO
Esc: 1/200

GELMIRES MONTIBELLER E ANGELO MINATTI

OBS: CONFERIR MEDIDAS IN LOCO

CARIMBOS

PROPRIETÁRIO
PREFEITURA MUNICIPAL DE NOVA TRENTO
ASSINATURA

RESPONSÁVEL TÉCNICO
ASSINATURA

OBRA:		PROJETO ARQUITETÔNICO DE REFORMA E AMPLIAÇÃO ESCOLA TRINTA REIS		PROJETO ARQUITETÔNICO	
PROPRIETÁRIO:		PREFEITURA MUNICIPAL DE NOVA TRENTO		FOLHA Nº	
				01 /04	
ESCALA	INDICADA	PROJETO:	PROJETO ARQUITETÔNICO ESCOLA		
DATA	AGOSTO-2015	REFERÊNCIA:	PLANTA LOCALIZAÇÃO/IMPLANTAÇÃO		
PROJETO	PMNT	LOCAL:	RUA FRANCISCO DALSENTER, BAIRRO TRINTA REIS NOVA TRENTO-SC		
DESENHO	PMNT				