




CORTE A - A
Escala: 1/100

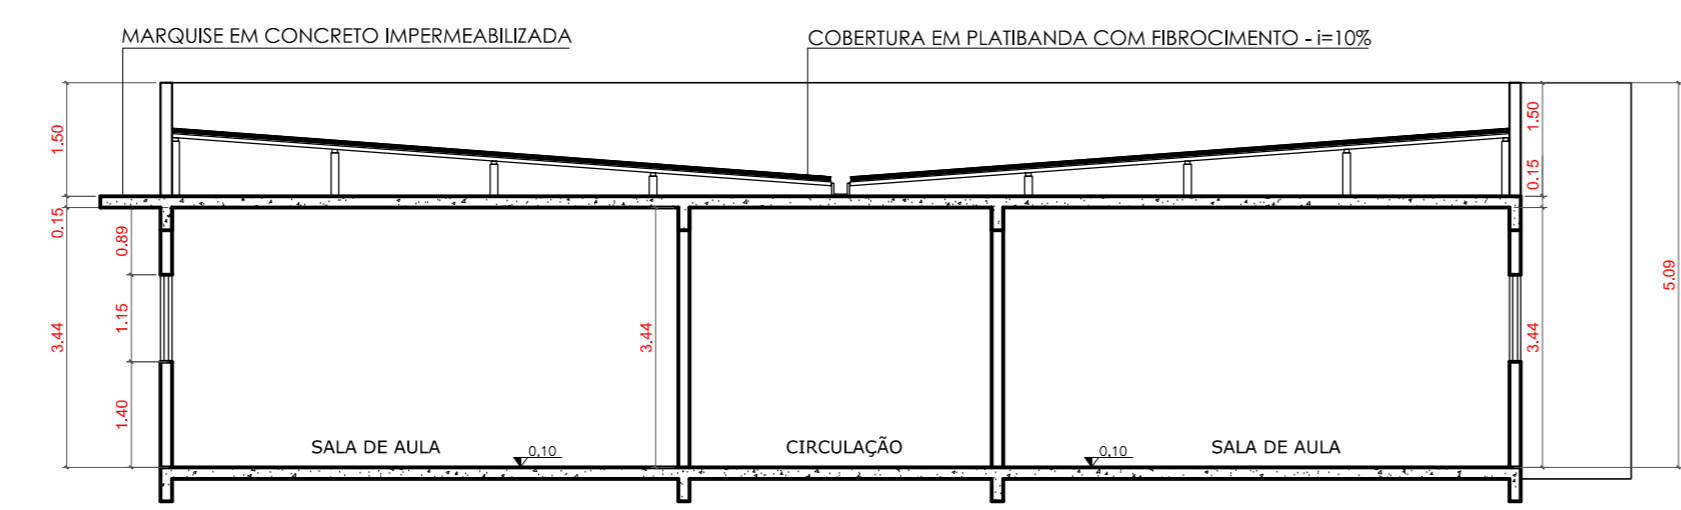

CORTE B - B
Escala: 1/100

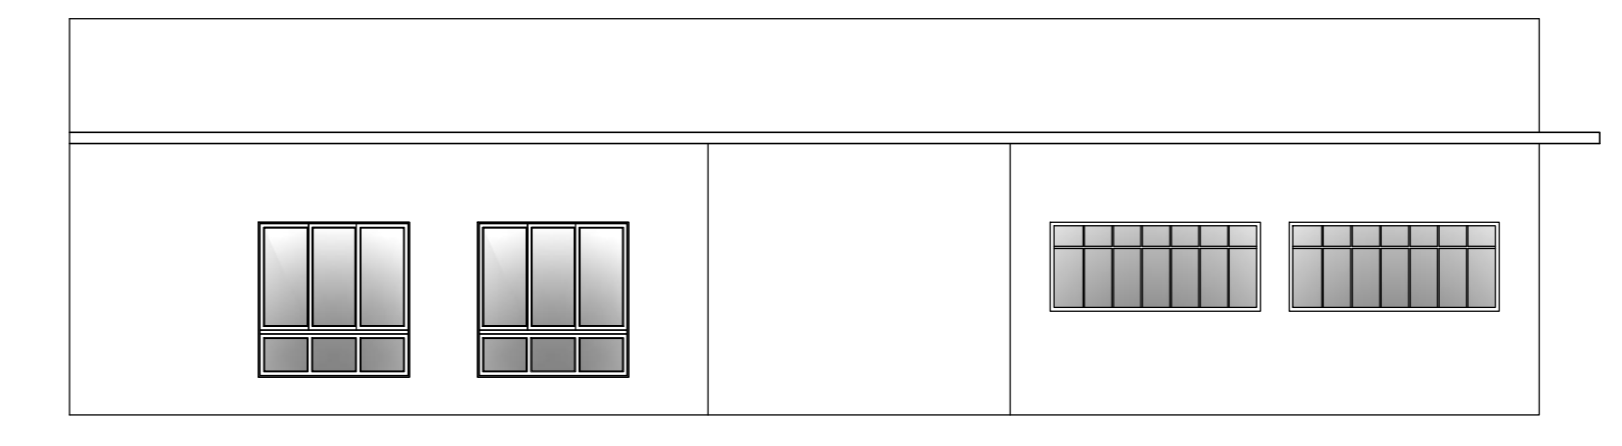

FACHADA FRONTAL
Escala: 1/100

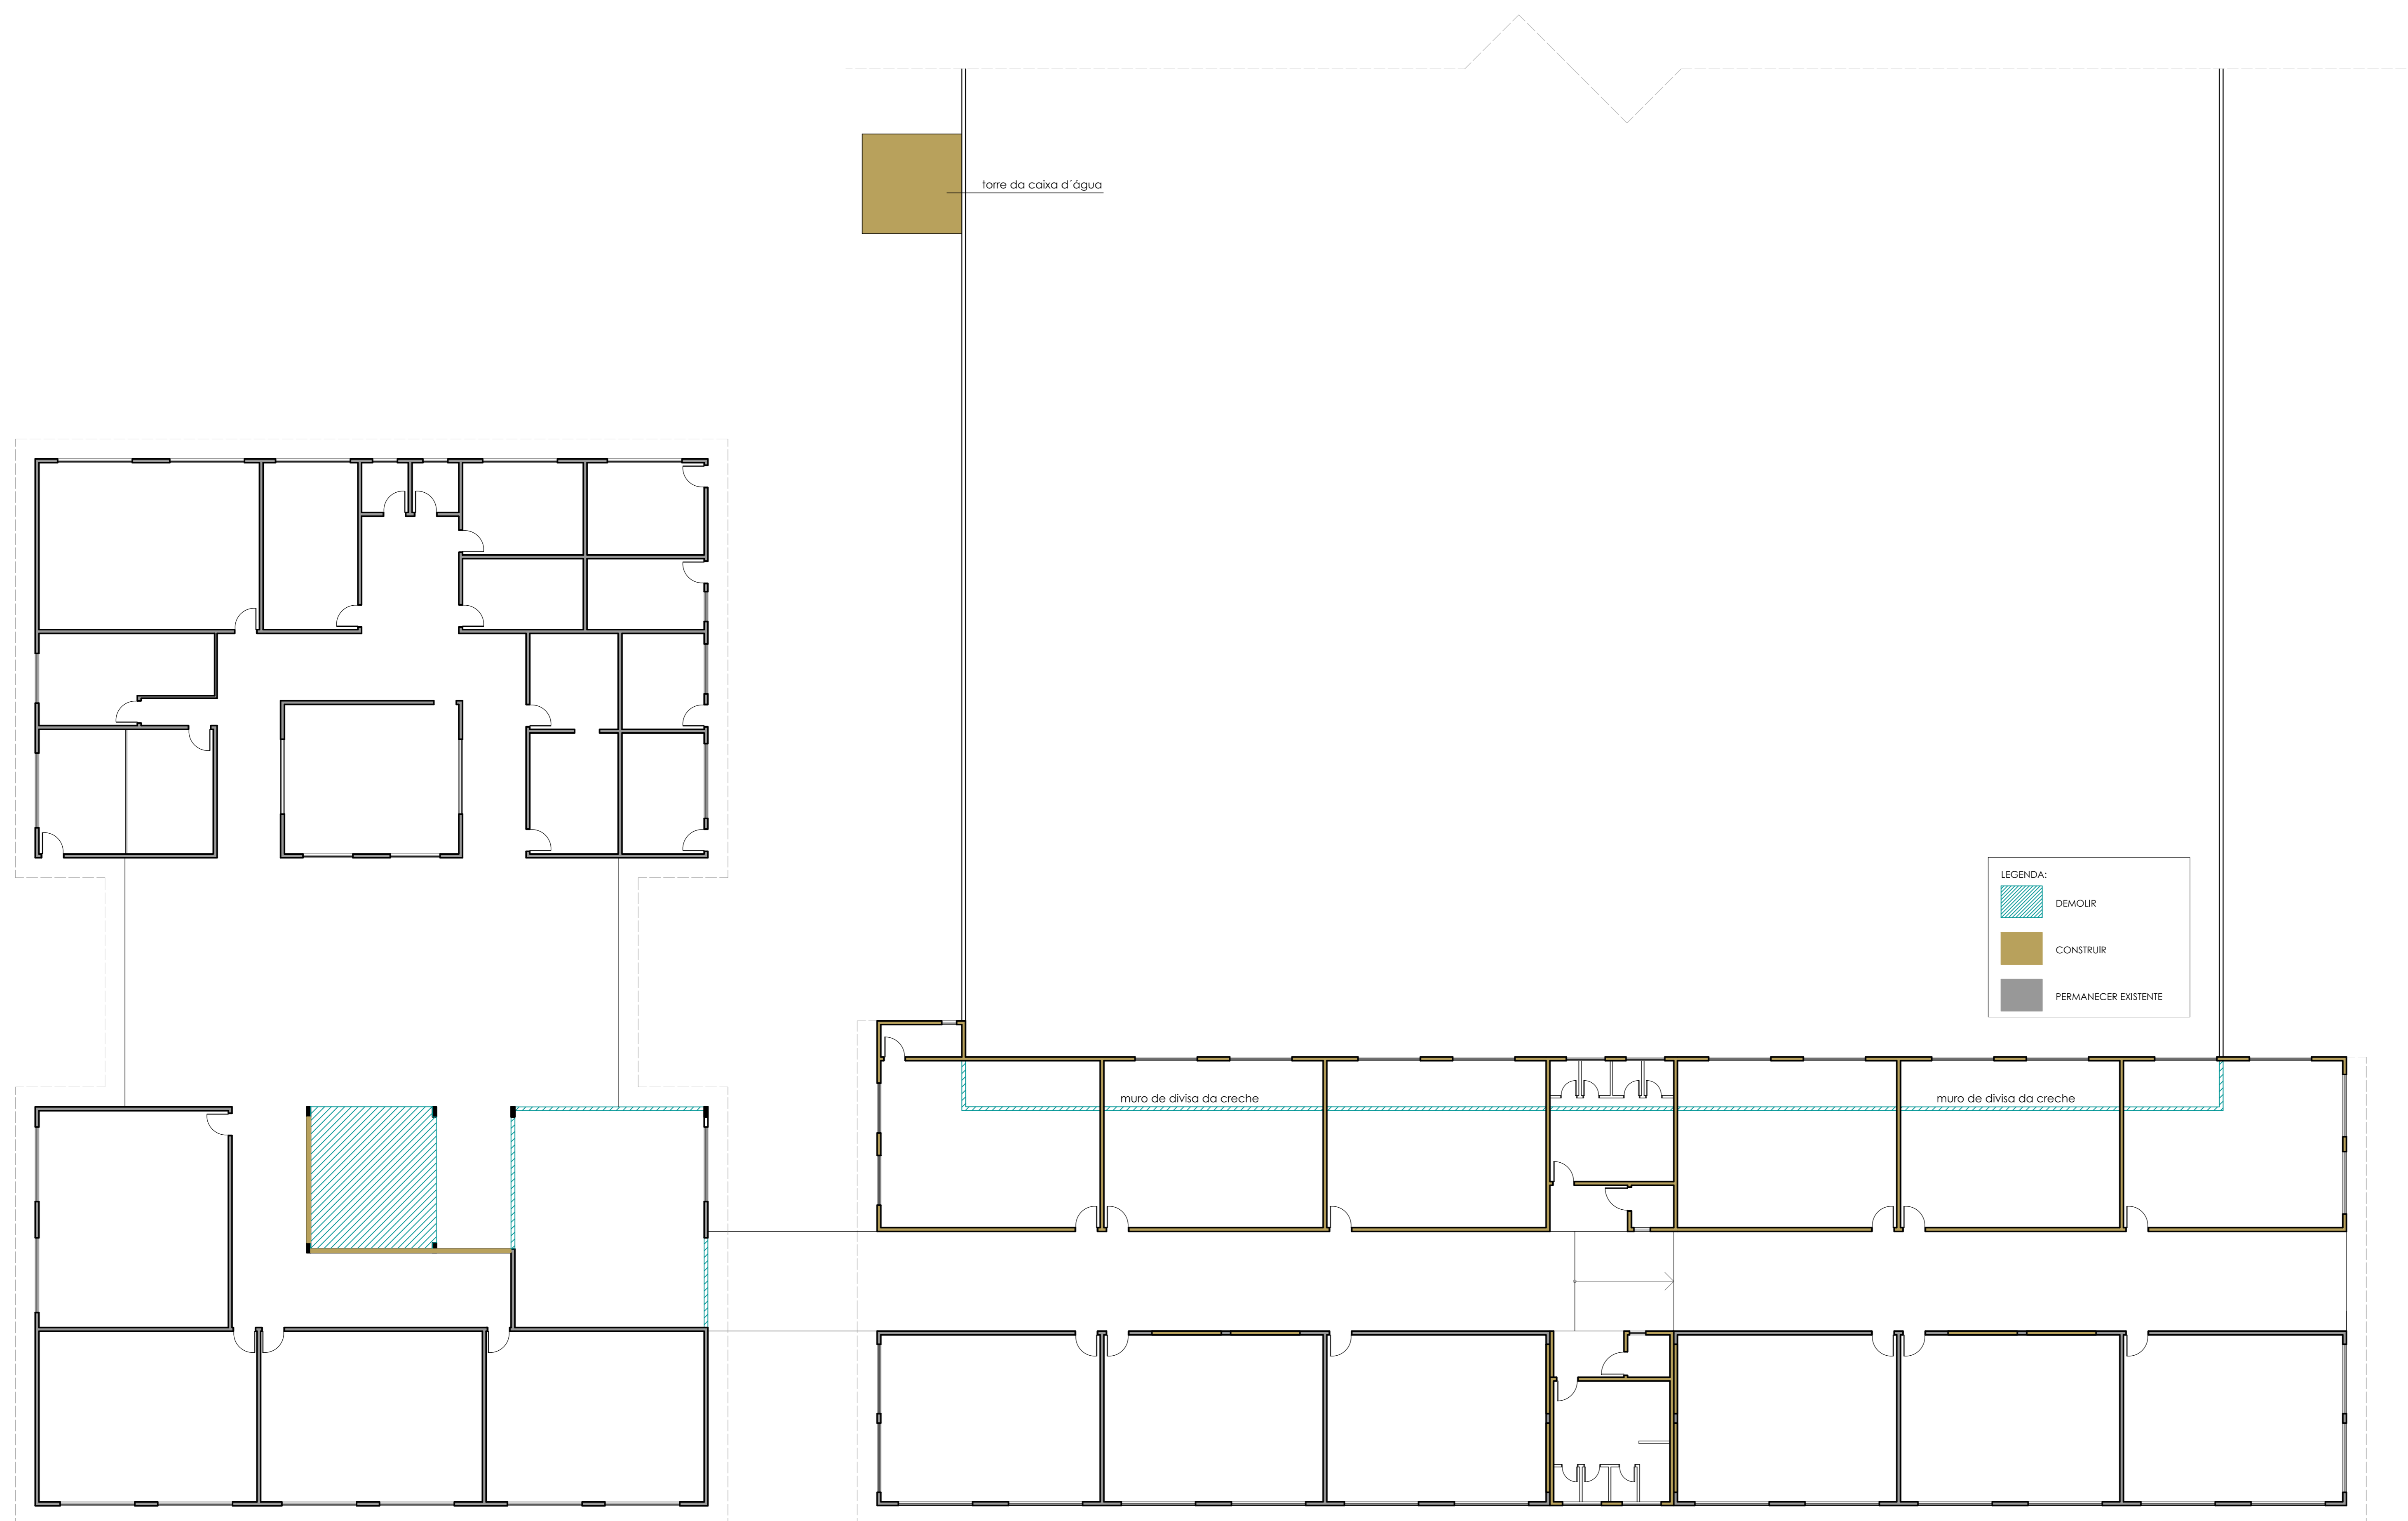

LEGENDA:

- DEMOLIR
- CONSTRUIR
- PERMANECER EXISTENTE

OBS: CONFERIR MEDIDAS IN LOCO

PROPRIETÁRIO: _____ ASSINATURA

PREFEITURA MUNICIPAL DE NOVA TRENTO

RESPONSÁVEL TÉCNICO: _____ ASSINATURA

PROJETO ARQUITETÔNICO

DE REFORMA E AMPLIAÇÃO ESCOLA TRINTA REIS

PROJETO ARQUITETÔNICO

FOLHA Nº **03** / 04

PROPRIETÁRIO: **PREFEITURA MUNICIPAL DE NOVA TRENTO**

PROJETO: **PROJETO ARQUITETÔNICO ESCOLA**

ENCARGADA: **AGOSTO-2015**

DATA: _____

PROJETO: **PROJETO ARQUITETÔNICO ESCOLA**

REFERÊNCIA: **CORTES E FACHADA / CONSTRUIR E DEMOLIR**

DESENHO: **P/ANT**

LOCAL: **RUA FRANCISCO DASSENTER, BAIRRO TRINTA REIS, NOVA TRENTO, SC.**