


QUADRO DE ÁREAS	
ÁREA CONSTRUÍDA EXISTENTE À REFORMAR	64,65m ²
ÁREA A AMPLIAR	152,30m ²
ÁREA TOTAL	216,95m ²

TABELA DE ESQUADRIAS

PORTAS	DETALHE E MATERIAL	DIMENSÕES	
P1	Porta de madeira lisa na cor natural - 1 folha abrir	l:0,80 h: 2,10	05
P2*	Porta de madeira lisa na cor natural - 1 folha abrir	l:0,80 h: 2,10	02
P3	Porta de madeira lisa na cor natural - 1 folha abrir	l:0,90 h: 2,10	03
P4*	Porta de madeira lisa na cor natural com visor central em vidro transparente - 1 folha abrir	l:0,80 h: 2,10	01

JANELAS	DETALHE E MATERIAL	DIMENSÕES	
J1	Janela com vidro temperado transparente 10mm - correr	l:3,58 h: 1,30 p: 1,30	03
J2	Janela com vidro temperado transparente 10mm - maximo-ar	l:0,90 h: 0,60 p: 1,50	01
J3	Janela com vidro temperado transparente 10mm - maximo-ar	l:0,70 h: 0,60 p: 1,50	02
J4*	Janela com vidro temperado transparente 10mm - maximo-ar	l:1,50 h: 1,00 p: 1,10	03
J5	Janela com vidro temperado transparente 10mm - correr	l:2,00 h: 1,30 p: 1,30	02
J5	Janela com vidro temperado transparente 10mm - correr	l:1,72 h: 1,30 p: 1,30	01
J6	Janela com vidro temperado transparente 10mm - maximo-ar	l:0,70 h: 0,60 p: 2,00	01

*J4) AS JANELAS DA COZINHA E DEPOSITO DEVEM PREVER TELA.
(P2 e P4) AS PORTAS DA COZINHA E DEPOSITO DEVERAO PREVER TELA.

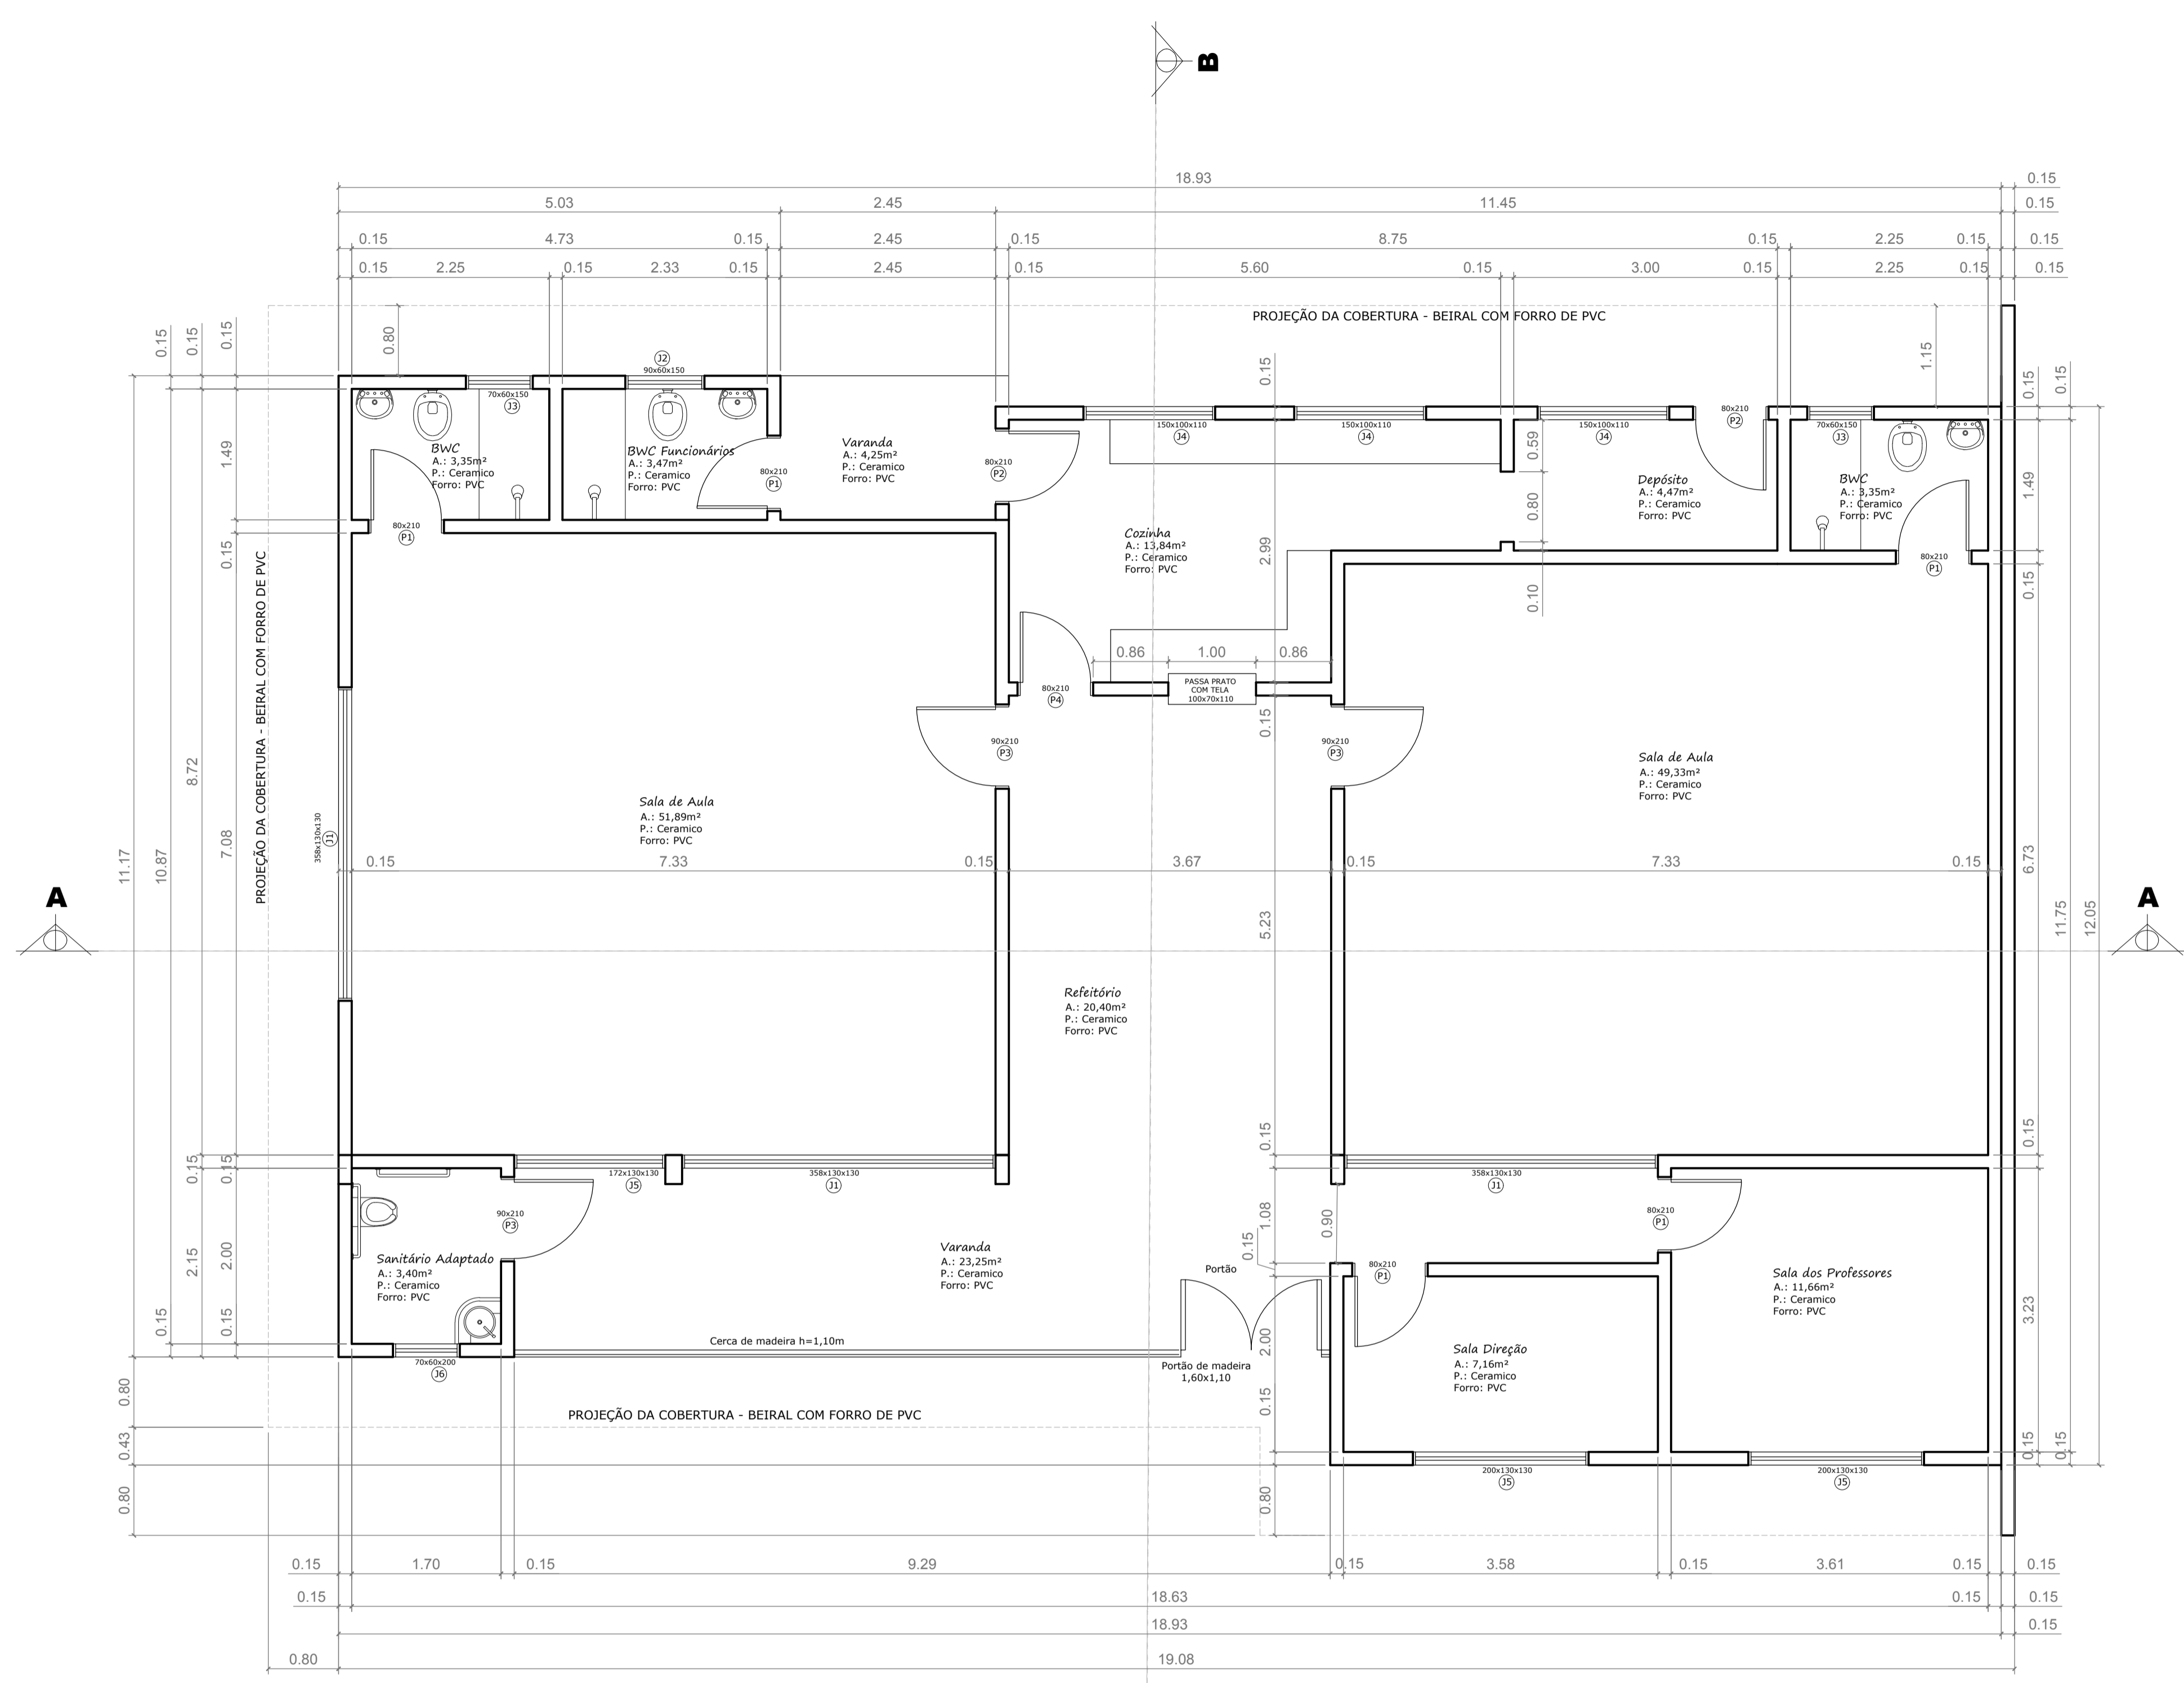

PLANTA BAIXA
A. EXISTENTE: 64,65m²
A. AMPLIAÇÃO: 152,30m²
A. TOTAL: 216,95m²
Esc.: 1/50



OBS: CONFERIR MEDIDAS IN LOCO

PROPRIETÁRIO: ASSINATURA
PREFEITURA MUNICIPAL DE NOVA TRENTO
RESPONSÁVEL TÉCNICO: ASSINATURA

OBRA: **PROJETO ARQUITETÔNICO DE REFORMA E AMPLIAÇÃO: CRECHE DO VÍGOLO**

PROPRIETÁRIO: **PREFEITURA MUNICIPAL DE NOVA TRENTO**

PROJETO: **PROJETO ARQUITETÔNICO**

REFERÊNCIA: **PLANTA BAIXA**

LOCAL: **BAIRRO VÍGOLO**

FOLHA Nº: **01/03**

CRECHE VÍGOLO - V03

NOVA TRENTO-SC