




RUA TEREZA C. DEMONTI

RUA FLORIANÓPOLIS

RUA RUBENS MAFFEZOLLI

**LEGENDA**

- COTA DO TORO ALTURA  
COTA DO FUNDO
- BOCA DE LOBO TIPO 1  
C/ GRELHA
- BOCA DE LOBO TIPO 2  
C/ GRELHA
- SAÍDA DE BUEIRO
- GALERIA PROJETADA
- CAIXA COLETORA DE SARJETA  
OU TALVEGUE

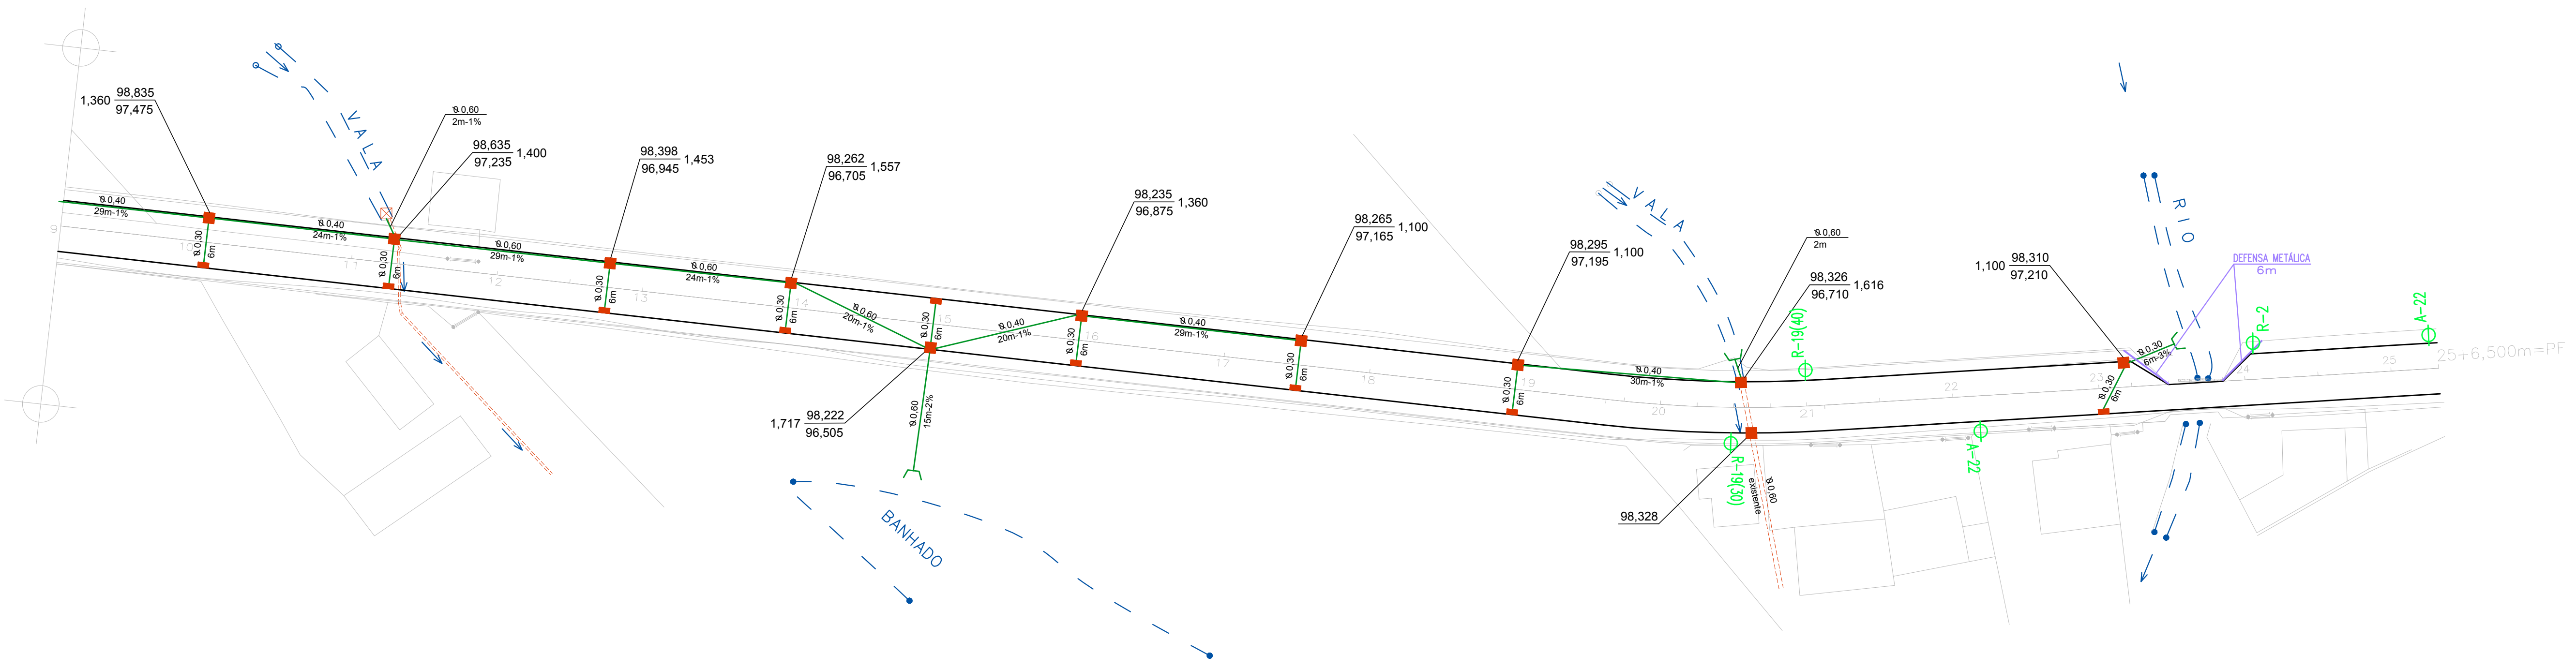

# DRENAGEM E SINALIZAÇÃO

MUNICÍPIO NOVA TRENTO - SC

OBRA RUA CLEMENTE DEMONTI CONTEÚDO PROJETO GEOMÉTRICO

PROJETO EXECUÇÃO

DESENHO Granópolis	ESCALA 1/500	DATA Nov./2014	ÁREA m <sup>2</sup>	FRANCHA Única
--------------------	--------------	----------------	---------------------	---------------

ASSOCIAÇÃO DOS MUNICÍPIOS DA REGIÃO DA GRANDE FLORIANÓPOLIS "GRANÓPOLIS" ASSESSORIA DE ENGENHARIA E ARQUITETURA